




A\_W - Prospetto Ovest  
1 : 50

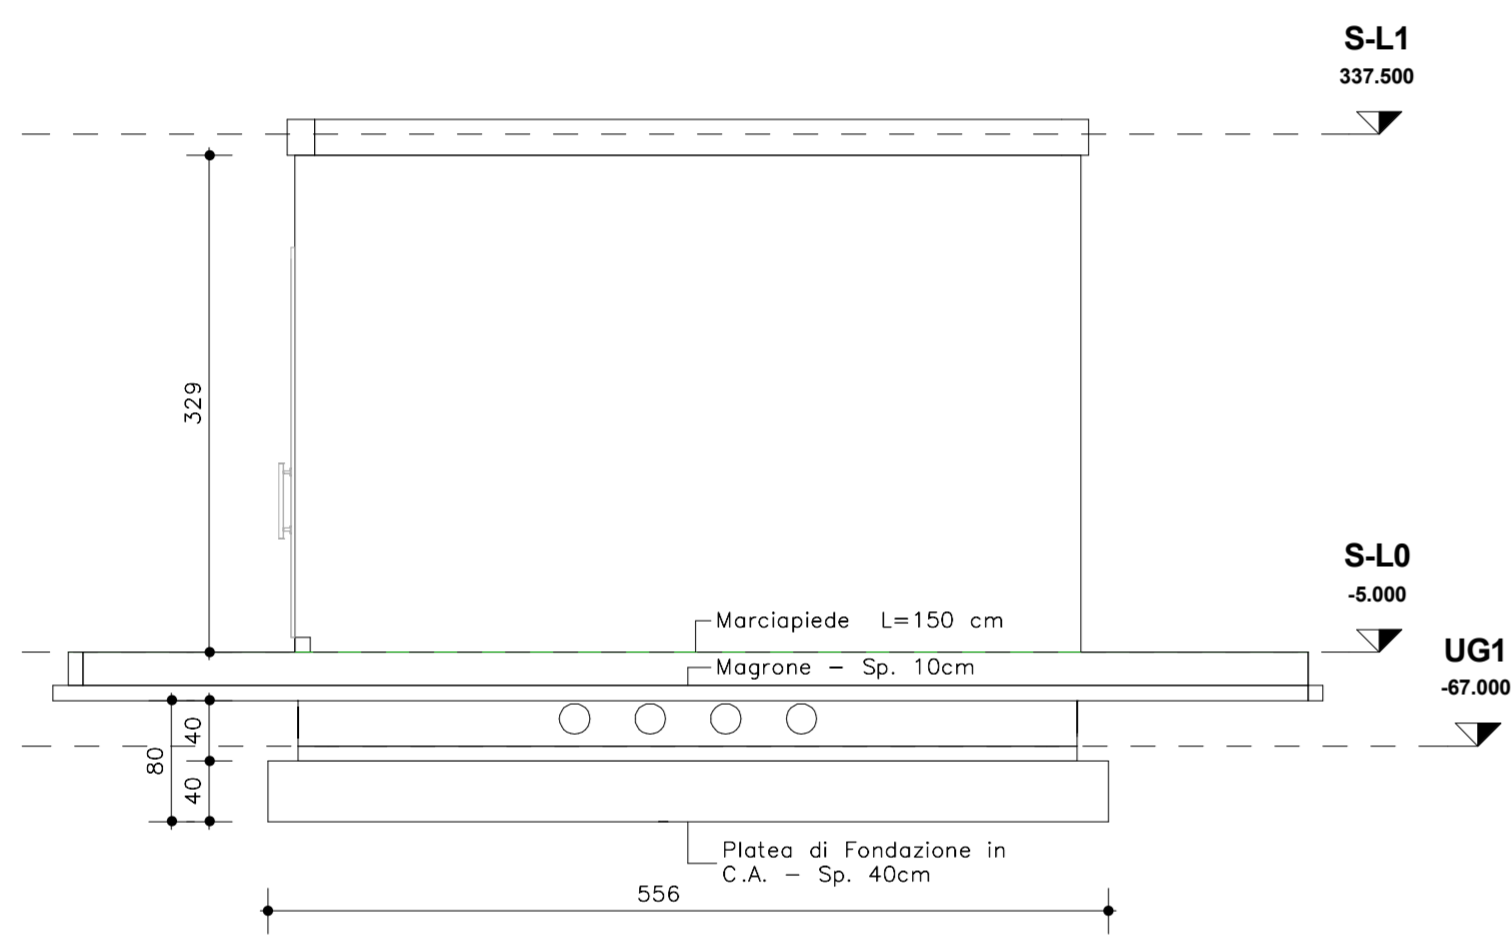


S\_S - Prospetto Sud  
1 : 50

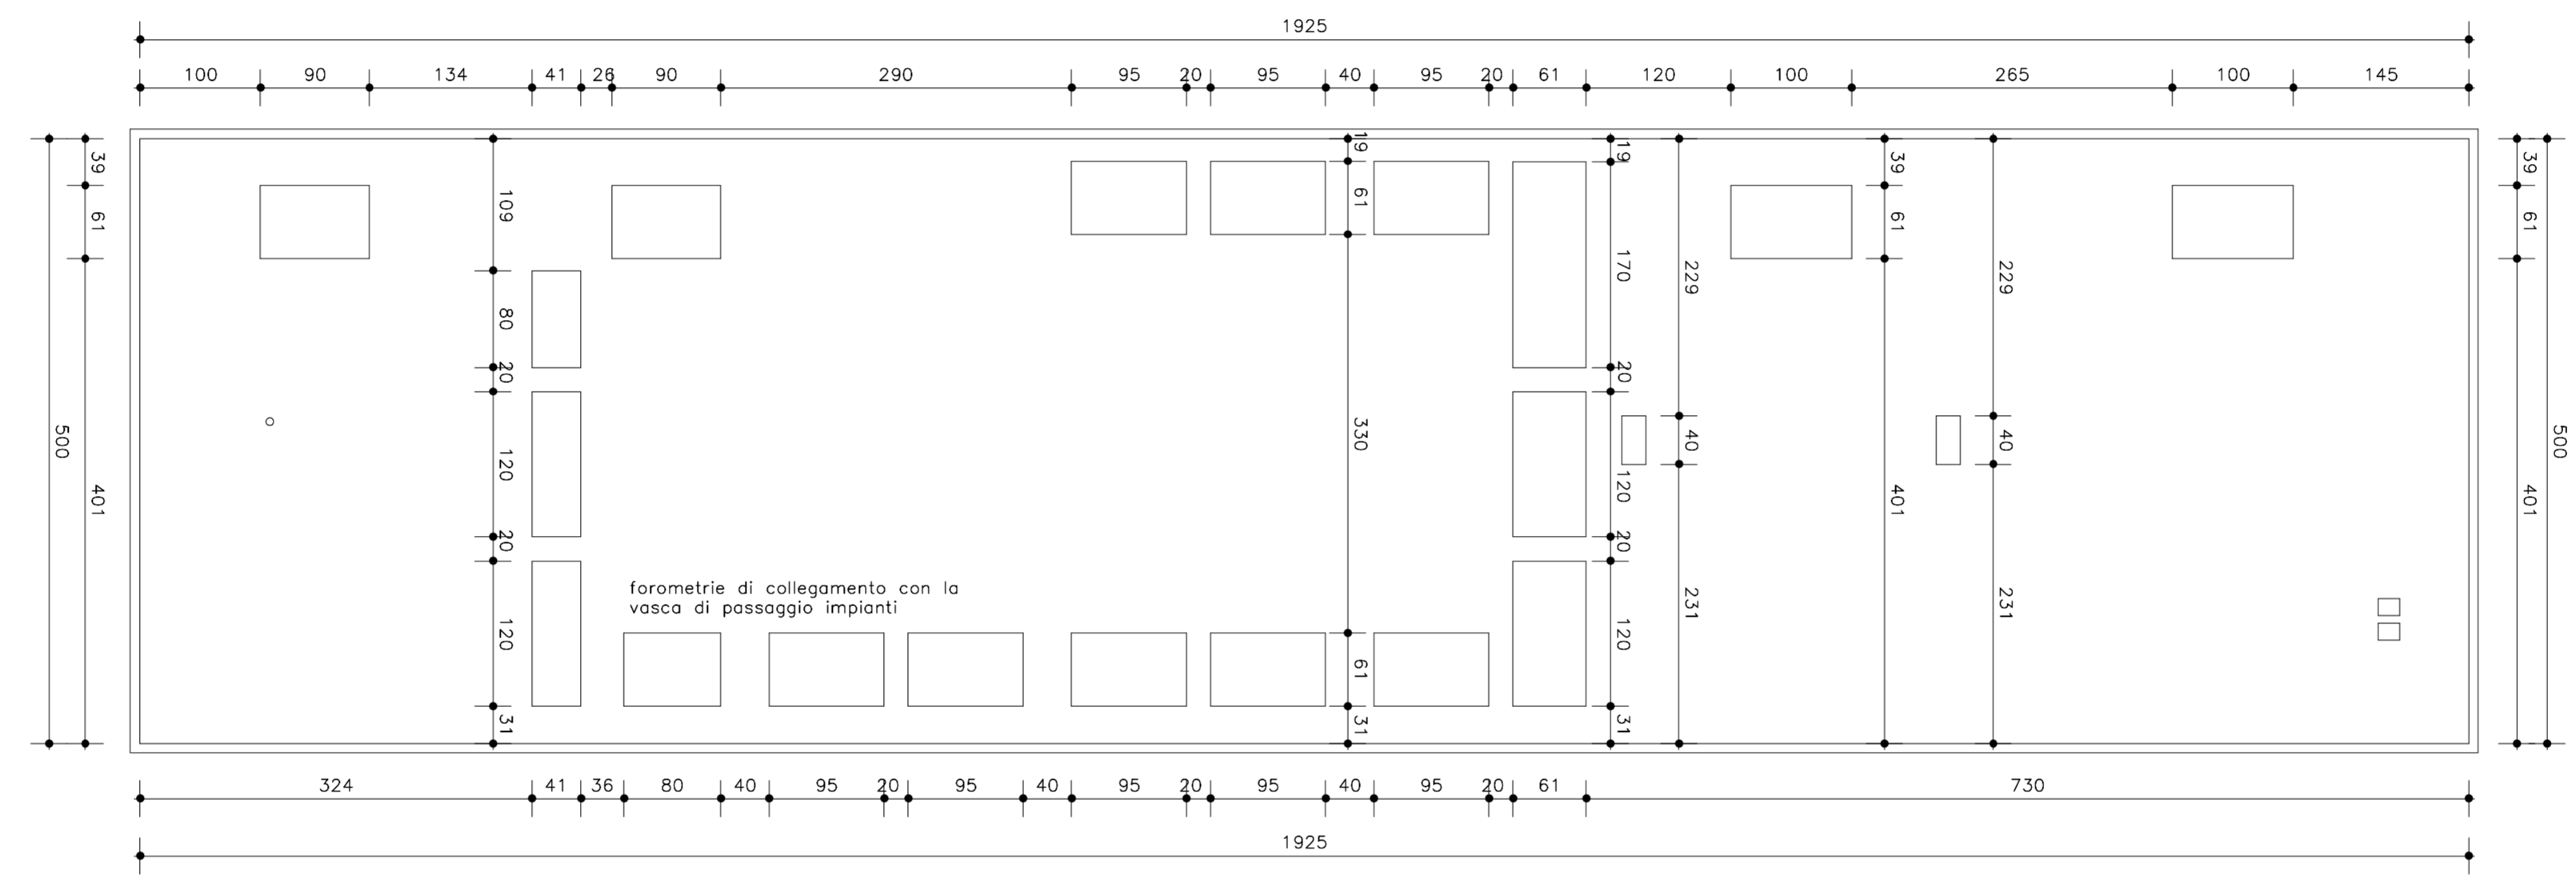

S-L0 - Pianta dei Pavimenti  
Scala 1:50

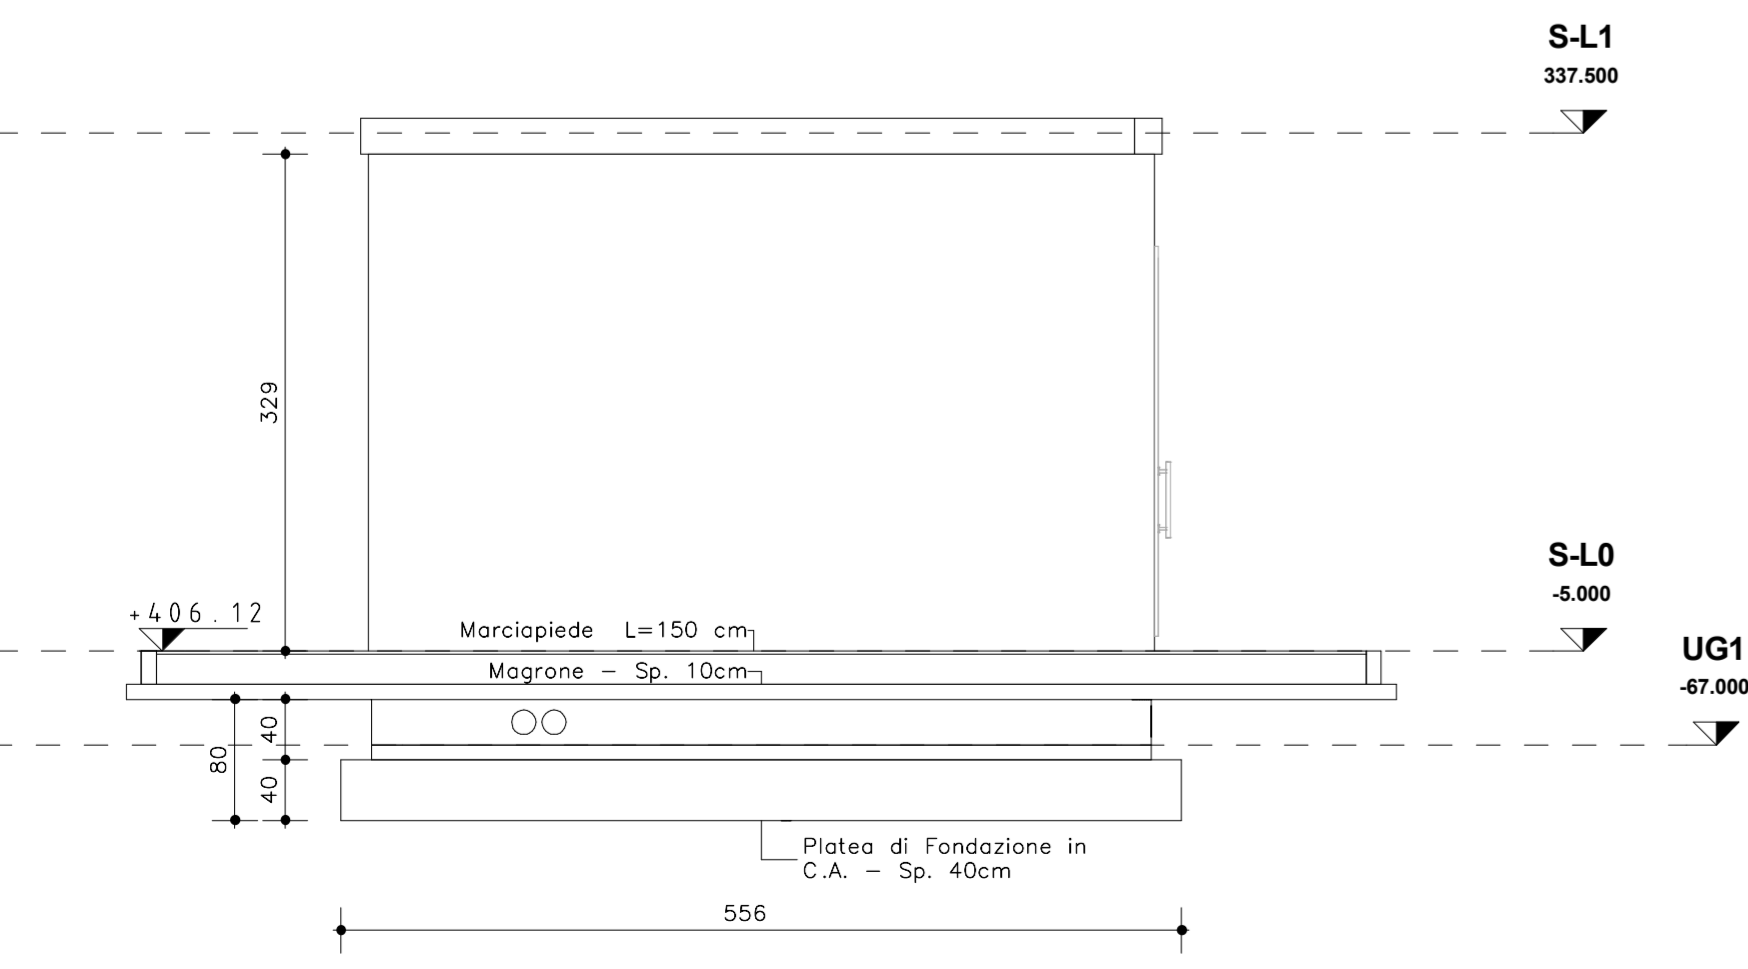

A\_N - Prospetto Nord  
1 : 50

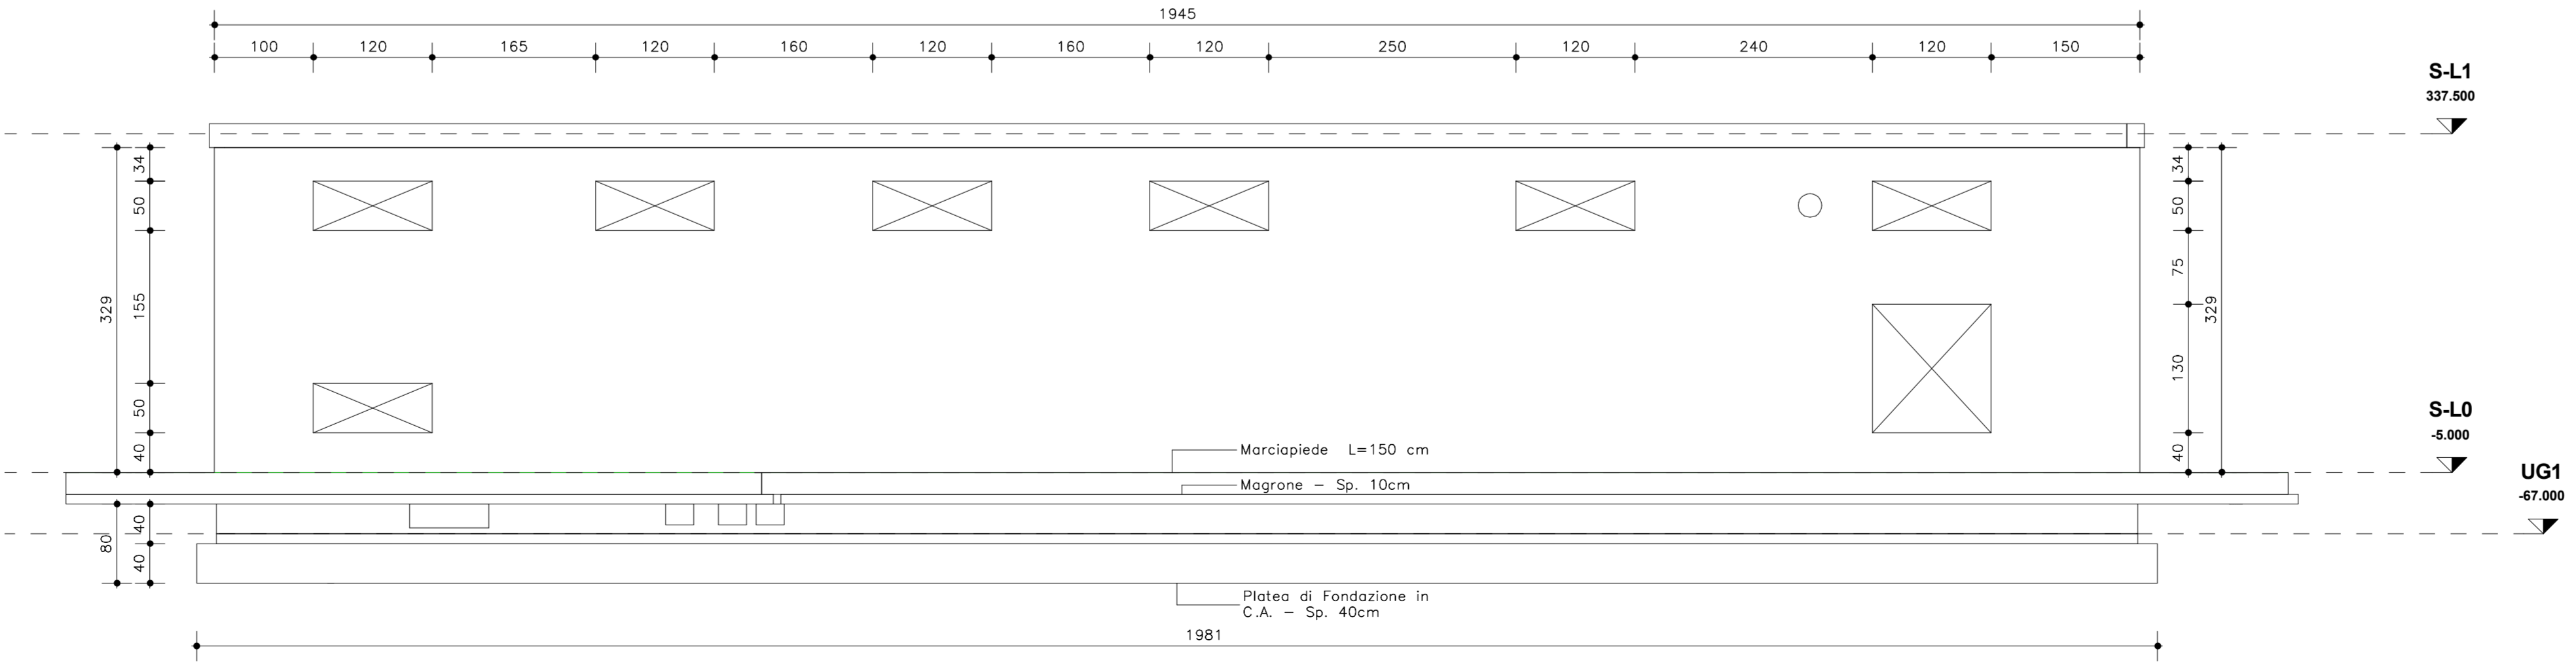

A\_E - Prospetto Est  
1 : 50

**TABELLA MATERIALI**

ELEMENTO STRUTTURALE	CLASSE CLS	R ck, min N/mmq	CLASSE DI COPRIFERRO ESPOSIZ (mm)	DIAM. MAX INERTI (mm)	RAPP. A.C.	CLASSE DI CONSIST.
SOTTOFONDAZIONI	C12/15	15	-	-	-	-
FONDAZIONI	C28/35	35	XC2	40	32	S4
ELEVAZIONI	C28/35	35	XC1	25	15	S4

**ACCIAIO PER C.A.**  
- IN BARRE B450 C CONTROLLATO IN STABILIMENTO  
- R.E.S CLASSE B 450 C

**ACCIAIO PER CARPENTERIA METALLICA**  
- ACCIAIO TIPO S275J0  
- LIMITE DI SNERVAMENTO fy > 275 N/mmq  
- LIMITE DI ROTTURA Ft > 430 N/mmq

**UNIONI**  
- BULLONI AD ALTA RESISTENZA CLASSE 8.8  
- DOVE NON DIVERSAMENTE SPECIFICATO LE SALDATURE SONO DA INTENDERSI A COMPLETA PENETRAZIONE

**NOTE GENERALI**

- TUTTE LE MISURE SONO ESPRESSE IN CENTIMETRI
- TUTTI GLI ANGOLI SONO ESPRESSE IN GRADI DECIMALI
- DOVE NON DIVERSAMENTE SPECIFICATO SOVRAPPOSIZIONE MINIMA DELLE BARRE PARI A 70 diam.
- DOVE NON SPECIFICATO, SI PRESCRIVONO I SEGUENTI DIAMETRI MINIMI DI PIEGATURA:

Diam. BARRA	DIAMETRO MINIMO DI PIEGATURA
>16mm	7 diam.
<16mm	4 diam.

**LEGENDA MISURE**

- LE DIMENSIONI INDICATE PER LA SAGOMA DELLE ARMATURE SONO RIFERITE ALL'ASSE BARRA



**NUOVA LINEA TORINO LIONE - NOUVELLE LIGNE LYON TURIN**  
PARTE COMUNE ITALO-FRANCESE - PARTIE COMMUNE FRANCO-ITALIENNE

**LOTTO COSTRUTTIVO 1 /LOT DE CONSTRUCTION 1**  
**CANTIERE OPERATIVO 02C /CHANTIER DE CONSTRUCTION 02C**  
RICOLLOCAZIONE DELL'AUTOPORTO DI SUSA  
DEPLACEMENT DEL L'AUTOPORTO DE SUSE  
PROGETTO ESECUTIVO - ETUDES D'EXECUTION  
CUP C11J05000030001 - CIG 682325367F

**FABBRICATI**  
**CE1 - CABINA ELETTRICA 1**  
Carpenteria - Pianta pavimento e prospetti

Indice	Data / Data	Modificazioni / Modifiche	Elaborato per / Confezionato da	Verificato / Controllato da	Autore per / Approvato da
0	30/04/2017	Prima emissione Première diffusion	C. PROCOPIO (I)	L. BARBERIS (MUSINET Eng.)	F. D'AMBRA (MUSINET Eng.)
A	31/08/2017	Revisione a seguito commenti TELT Révision suite aux commentaires TELT	C. PROCOPIO (I)	L. BARBERIS (MUSINET Eng.)	F. D'AMBRA (MUSINET Eng.)
B	30/04/2018	Recupero istruttoria validazione RNA Check	P. LESCE (MUSINET ENG.)	P. DALOISIO (MUSINET ENG.)	L. BARBERIS (MUSINET ENG.)

**1 0 2 C C 1 6 1 6 7 F A A 3 O G E S T P L 1 9 0 3 B**

**INTEGRAZIONE PRESTAZIONI SPECIALISTICHE/ PRESTATIONS SPECIALISEES**

**IL PROGETTISTA/LE DESIGNER**  
SITAF spa  
Dir. Arch. Daniele GIOVANNETTI  
N° 2756

**L'APPALTATORE/LE ENTREPRENEUR**

**IL DIRETTORE DEI LAVORI/LE Maitre d'œuvre**

**SCALA / ÉCHELLE**