


LIVELLETTA	L=36.48m i=-0.20% Δh=-0.07m	L=36.38m i=-0.88% Δh=-0.32m	L=27.15m i=-1.33% Δh=-0.36m	L=43.46m i=-0.90% Δh=-0.39m	L=56.54m i=-0.13% Δh=-0.07m	L=30.78m i=-0.75% Δh=-0.23m	L=48.95m i=-0.52% Δh=-0.25m	L=64.50m i=-0.52% Δh=-0.34m	L=110.98m i=-0.09% Δh=-0.10m	L=25.07m i=0.40% Δh=0.10m
------------	-----------------------------------	-----------------------------------	-----------------------------------	-----------------------------------	-----------------------------------	-----------------------------------	-----------------------------------	-----------------------------------	------------------------------------	---------------------------------

PROFILO TRATTO 2
Scala 1:1000/100

Q.Rif. : 400.00

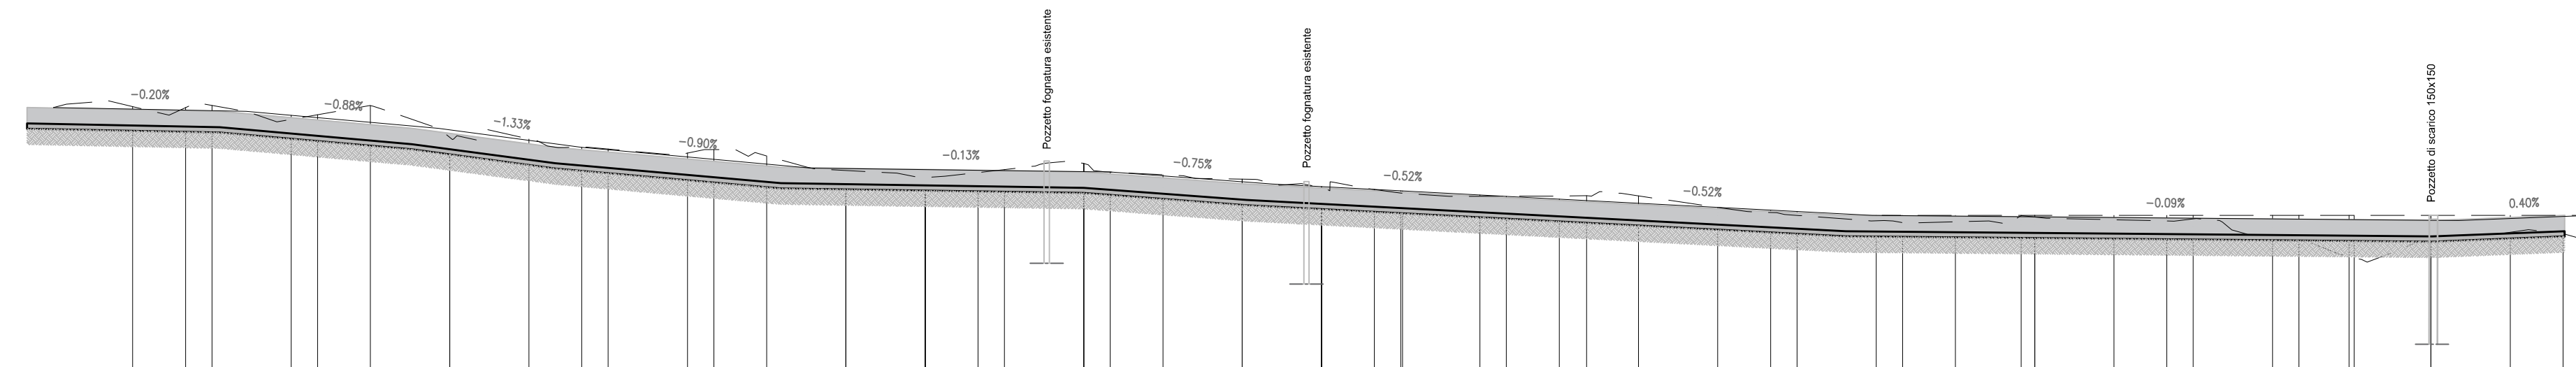


QUOTE TERRENO	405.04	405.06	405.08	404.81	405.08	404.47	404.44	404.25	404.18	404.12	403.85	403.71	403.87	403.96	403.77	403.68	403.53	403.42	403.36	403.37	403.15	403.00	402.90	402.88	402.97	402.92	402.83	402.54	402.22	402.60	402.68	402.51	
QUOTE PROGETTO	405.04	405.01	404.98	404.89	404.76	404.62	404.42	404.24	404.10	403.97	403.88	403.86	403.85	403.83	403.75	403.63	403.54	403.46	403.39	403.31	403.23	403.15	403.07	403.00	402.99	402.96	402.95	402.83	402.54	402.22	402.90	402.94	403.00
DIFERENZA QUOTE Terreno - Progetto	0.00	0.05	0.10	-0.08	0.32	-0.14	0.02	0.01	0.07	0.16	-0.04	-0.15	0.02	0.15	0.02	0.05	-0.01	-0.04	-0.03	0.06	0.14	0.00	-0.07	-0.10	-0.11	0.00	-0.04	-0.01	-0.40	-0.70	-0.31	-0.26	-0.49

LIVELLETTA	L=54.76m i=-0.84% Δh=-0.46m	L=72.92m i=-0.24% Δh=-0.18m	L=73.20m i=-0.17% Δh=-0.13m	L=38.55m i=-1.12% Δh=-0.43m	L=100.03m i=-0.23% Δh=-0.23m	L=46.08m i=-0.61% Δh=-0.28m	L=16.02m i=-0.21% Δh=-0.03m	L=71.71m i=-0.37% Δh=-0.27m
------------	-----------------------------------	-----------------------------------	-----------------------------------	-----------------------------------	------------------------------------	-----------------------------------	-----------------------------------	-----------------------------------

PROFILO TRATTO 1
Scala 1:1000/100

Q.Rif. : 400.00

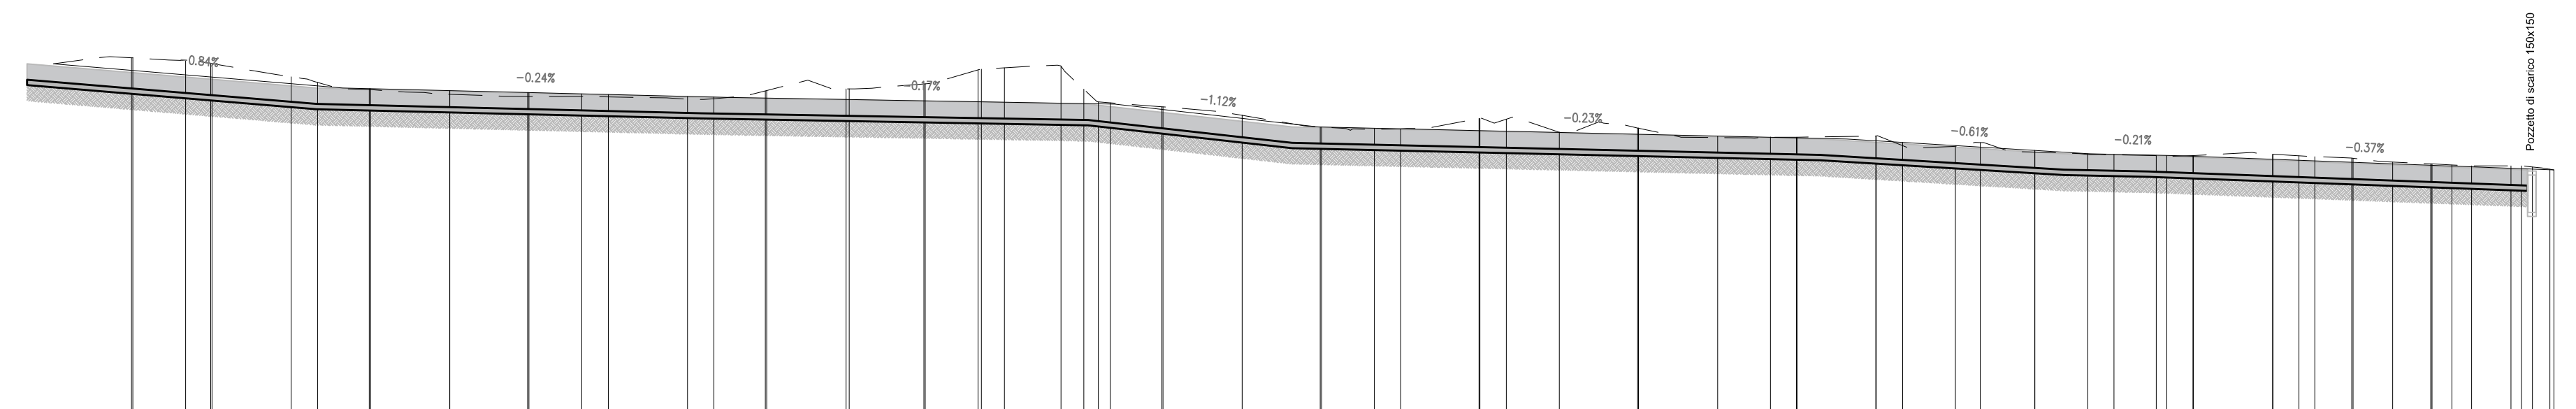


QUOTE TERRENO	406.76	406.87	406.76	406.51	406.27	406.18	406.14	406.13	406.09	406.25	406.28	406.38	406.68	406.28	405.95	406.79	405.56	405.53	405.73	405.47	405.54	405.36	405.37	405.39	405.20	405.09	405.04	405.02	405.05	404.98	404.87	404.83	404.77
QUOTE PROGETTO	406.76	406.63	406.51	406.38	406.29	406.25	406.22	406.18	406.14	406.11	406.08	406.06	406.03	406.01	405.89	405.73	405.56	405.53	405.50	405.46	405.43	405.39	405.36	405.30	405.21	405.12	405.05	405.01	404.95	404.90	404.84	404.78	404.76
DIFERENZA QUOTE Terreno - Progetto	0.00	0.24	0.25	0.13	-0.02	-0.07	-0.07	-0.05	-0.05	0.14	0.20	0.32	0.65	0.27	0.05	0.06	0.00	0.00	0.23	0.01	0.12	-0.03	0.01	0.09	-0.01	-0.03	-0.01	0.01	0.09	0.08	0.02	0.05	0.01

LIVELLETTA	L=62.83m i=-0.16% Δh=-0.10m	L=38.71m i=-0.48% Δh=-0.19m
------------	-----------------------------------	-----------------------------------

PROFILO TRATTO 3
Scala 1:1000/100

Q.Rif. : 395.00

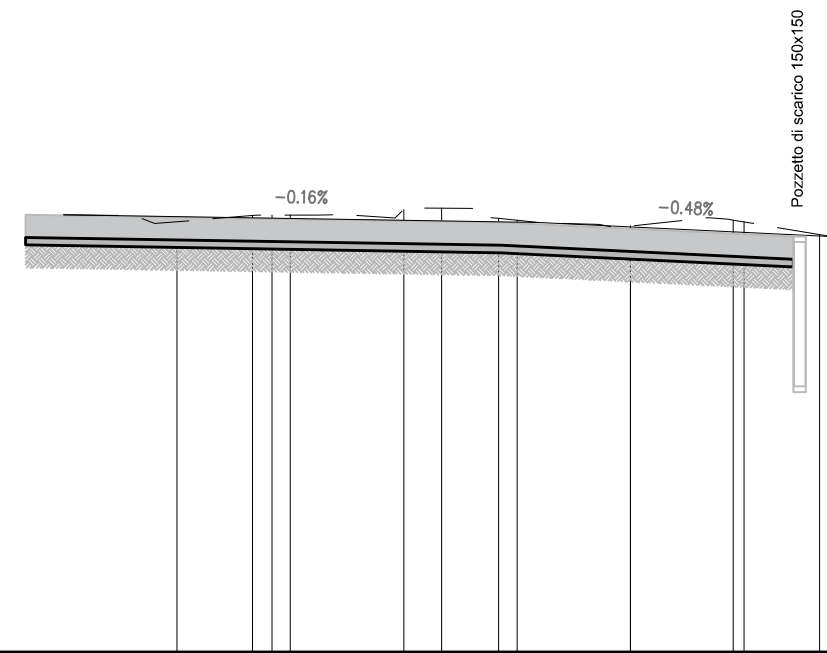


QUOTE TERRENO	400.78	400.69	400.77	400.85	400.71	400.63	400.69	400.49
QUOTE PROGETTO	400.78	400.76	400.73	400.71	400.68	400.62	400.55	400.49
DIFERENZA QUOTE Terreno - Progetto	0.00	-0.07	0.04	0.14	0.02	0.01	0.14	0.00



LIVELLETTA	L=66.64m i=-0.37% Δh=0.05m
------------	----------------------------------

PROFILO TRATTO 4
Scala 1:1000/100

Q.Rif. : 395.00

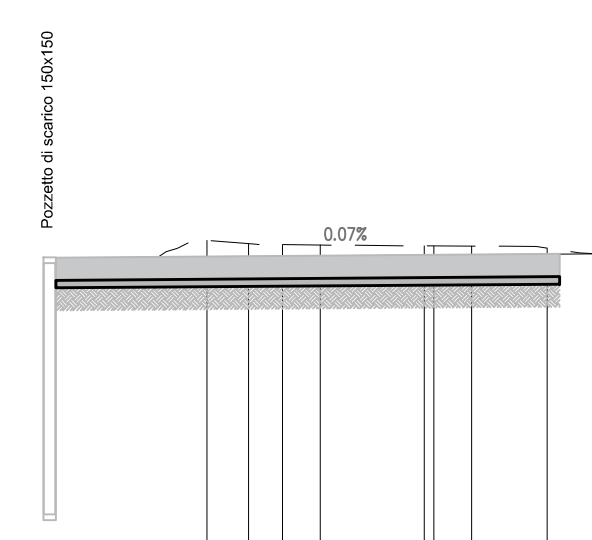

QUOTE TERRENO	400.36	400.59	400.53	400.52	400.49	400.41
QUOTE PROGETTO	400.36	400.37	400.39	400.40	400.41	400.41
DIFERENZA QUOTE Terreno - Progetto	0.00	0.22	0.14	0.12	0.08	0.00

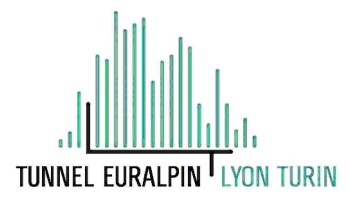NUOVA LINEA TORINO LIONE - NOUVELLE LIGNE LYON TURIN
PARTE COMUNE ITALO-FRANCESE - PARTIE COMMUNE FRANCO-ITALIENNE

LOTTO COSTRUTTIVO 1 / LOT DE CONSTRUCTION 1
CANTIERE OPERATIVO 02C / CHANTIER DE CONSTRUCTION 02C
RILOCALIZZAZIONE DELL'AUTOPORTO DI SUSA
DEPLACEMENT DE L'AUTOPORTO DE SUSE
PROGETTO ESECUTIVO - ETUDES D'EXECUTION
CUP C11J0500030001 - CIG 682325367F

SMALTIMENTO ACQUE E OPERE DI REGIMAZIONE IDRAULICA
PROFILI LONGITUDINALI
CONDOTTE DI RACCOLTA E SMALTIMENTO A32


Indice	Data / Data	Modificazioni / Modifiche	Elaborato per / Conosciuto da	Verificato / Controllato da	Autorizzato da
0	30/04/2017	Première diffusion / Prima emissione	L. MARTINA (TEKNE DI MARTINA E ASS.)	L. BARBERIS (MUSNET Eng.)	F. D'AMBRA (MUSNET Eng.)
A	31/08/2017	Revisione a seguito commenti TELT Révision suite aux commentaires TELT	L. MARTINA (TEKNE DI MARTINA E ASS.)	L. BARBERIS (MUSNET Eng.)	F. D'AMBRA (MUSNET Eng.)
B	30/04/2018	Recupero istruttoria validazione RINA Check	R. BOERO (MUSNET Eng.)	L. BARBERIS (MUSNET Eng.)	L. BARBERIS (MUSNET Eng.)

1 0 2 C C 1 6 1 6 7 0 I A 0 0 C

E I D P L 2 0 1 3 B

SCALA / ÉCHELLE
SCALA 1:1000/100




IL PROGETTISTA DESIGNER



Dot. Arch. Corrado GIOVANNETTI
Albo di Torino
IV 2788

L'APPALTATORE/ENTREPRENEUR

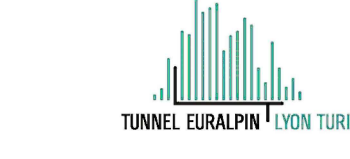IL DIRETTORE DEI LAVORI LE MAÎTRE D'OUVRAGE

11 - 12 - 13 