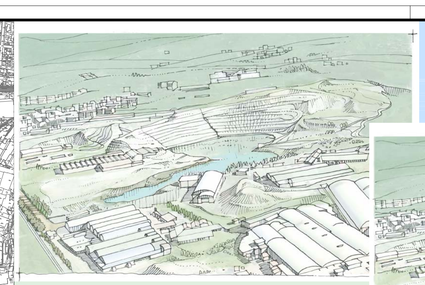

SRA4 - PROGETTO DI RIQUALIFICAZIONE E RIPRISTINO DELL' EX SITO DI CAVA.

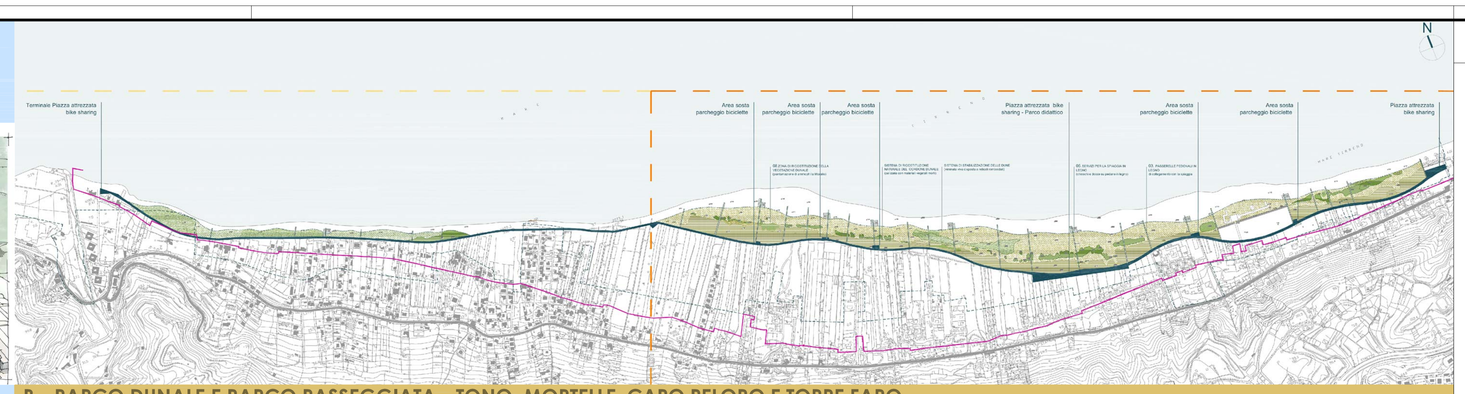

B - PARCO DUNALE E PARCO PASSEGGIATA - TONO, MORTELLE, CAPO PELORO E TORRE FARO.

BARRIERA DI ESAZIONE - SRA1

B

BARRIERA DI ESAZIONE

1

1

A

SRA1

PAPARDO

SRA2

SVINCOLO CURCURACI

SRA5

POSTO DI MANUTENZIONE

SRA3

1 - SISTEMZIONE AREA DI GANZIRRI

A - PIANO PARTICOLAREGGIATO DI CAPO PELORO

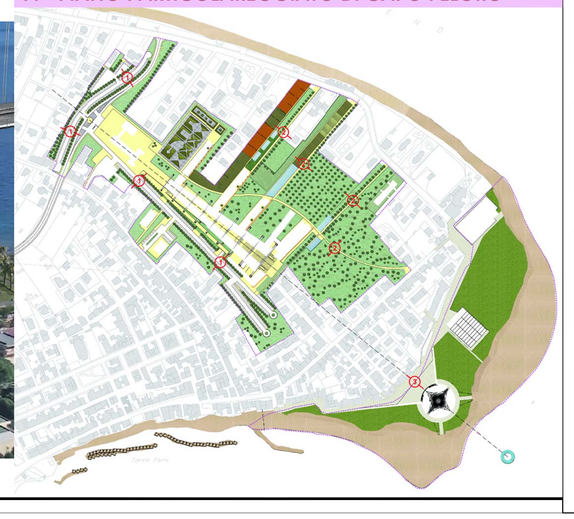

NOTE GENERALI

SISTEMAZIONI URBANISTICHE GRANDI AREE DI CANTIERE:
1 CANTIERE SI1 – LOC. GANZIRRI

INTERVENTI DI RIPRISTINO NATURALISTICO:
SRA3 ANNUNZIATA
SRA5 PACE

INTERVENTI DI RIQUALIFICAZIONE E RIPRISTINO CON SISTEMAZIONI A VERDE URBANO ATTREZZATO:
SRA1 ATTREZZATURE PER IL TEMPO LIBERO E PARCO PER L'INFANZIA
SRA2 ATTREZZATURE SPORTIVE

INTERVENTI DI RIQUALIFICAZIONE E RIPRISTINO NATURALISTICO:
SRA4 VENETICO
SRA5 TORREGROTTA
SRA6/7 VALDINA

INTERVENTI COMPLESSI PER LA RICUCITURA DEL PAESAGGIO LOCALE

SISTEMAZIONI URBANISTICHE DI POLI URBANI:
PAPARDO STAZIONE
ANNUNZIATA STAZIONE
EUROPA STAZIONE

INTERVENTI DELLE TRASFORMAZIONI TERRITORIALI
A PIANO PARTICOLAREGGIATO – CAPO PELORO
B PRUSST – PARCO DUNALE E PARCO PASSEGGIATA

QUADRO DI UNIONE

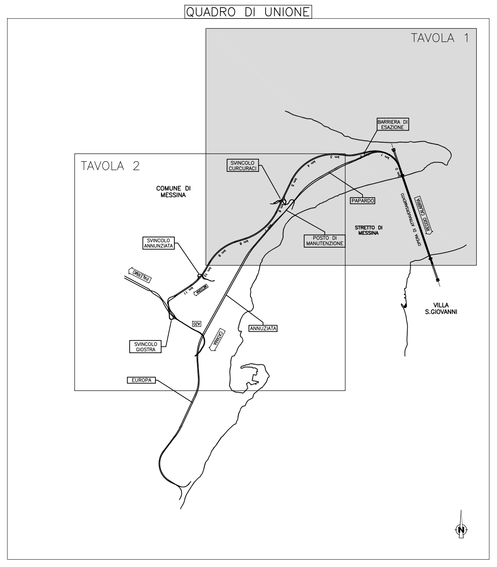

Stretto di Messina
Concessionaria per la progettazione, realizzazione e gestione del collegamento stabile tra la Sicilia e il Continente
Organismo di Diritto pubblico
(Legge n° 1158 del 17 dicembre 1971, modificata dal D.Lgs. n° 114 del 24 aprile 2003)

EurolinK

PONTE SULLO STRETTO DI MESSINA

PROGETTO DEFINITIVO

EUROLINK S.C.p.A.
IMPREGILO S.p.A. (Mandataria)
SOCIETA' ITALIANA PER CONDOTTE D'ACQUA S.p.A. (Mandante)
COOPERATIVA MURATORI E CEMENTISTI - C.M.C. di Ravenna Soc. Coop. a.r.l. (Mandante)
SACYR S.A.U. (Mandante)
ISHIKAWAJIMA - HARIMA HEAVY INDUSTRIES CO. Ltd. (Mandante)
A.C.I. S.C.P.A. - CONSORZIO STABILE (Mandante)

IL PROGETTISTA
Dott. Ing. D. Spoglianti
Ordine Ingegneri Milano n° 20953
SINA
Dott. Ing. E. Pagani
Ordine Ingegneri Milano n° 15408

IL CONTRAENTE GENERALE
Project Manager (Ing. P.P. Marcheselli)

STRETTO DI MESSINA
Direttore Generale e RUP Validazione (Ing. G. Fiammenghi)

STRETTO DI MESSINA
Amministratore Delegato (Dott. P. Ciucci)

GENERALE
AMBIENTE
RELAZIONE PAESAGGISTICA
GENERALE
SICILIA – CARTA DI SINTESI DEGLI INTERVENTI SUL PAESAGGIO – TAV. 1/2

AM0046_F0

CODICE: C G 0 7 0 0 P G 4 D G A M R P G 0 0 0 0 0 0 2 7 F0
SCALA: 1:10.000

REV.	DATA	DESCRIZIONE	REDATTO	VERIFICATO	APPROVATO
F0	20/06/2011	EMISSIONE FINALE	A.CALEGARI	M.SALOMONE	D.SPOGLIANTI

NOME DEL FILE: AM0046_F0.dwg