




SCHEMA GENERALE ANELLI RETE TECNOLOGICA

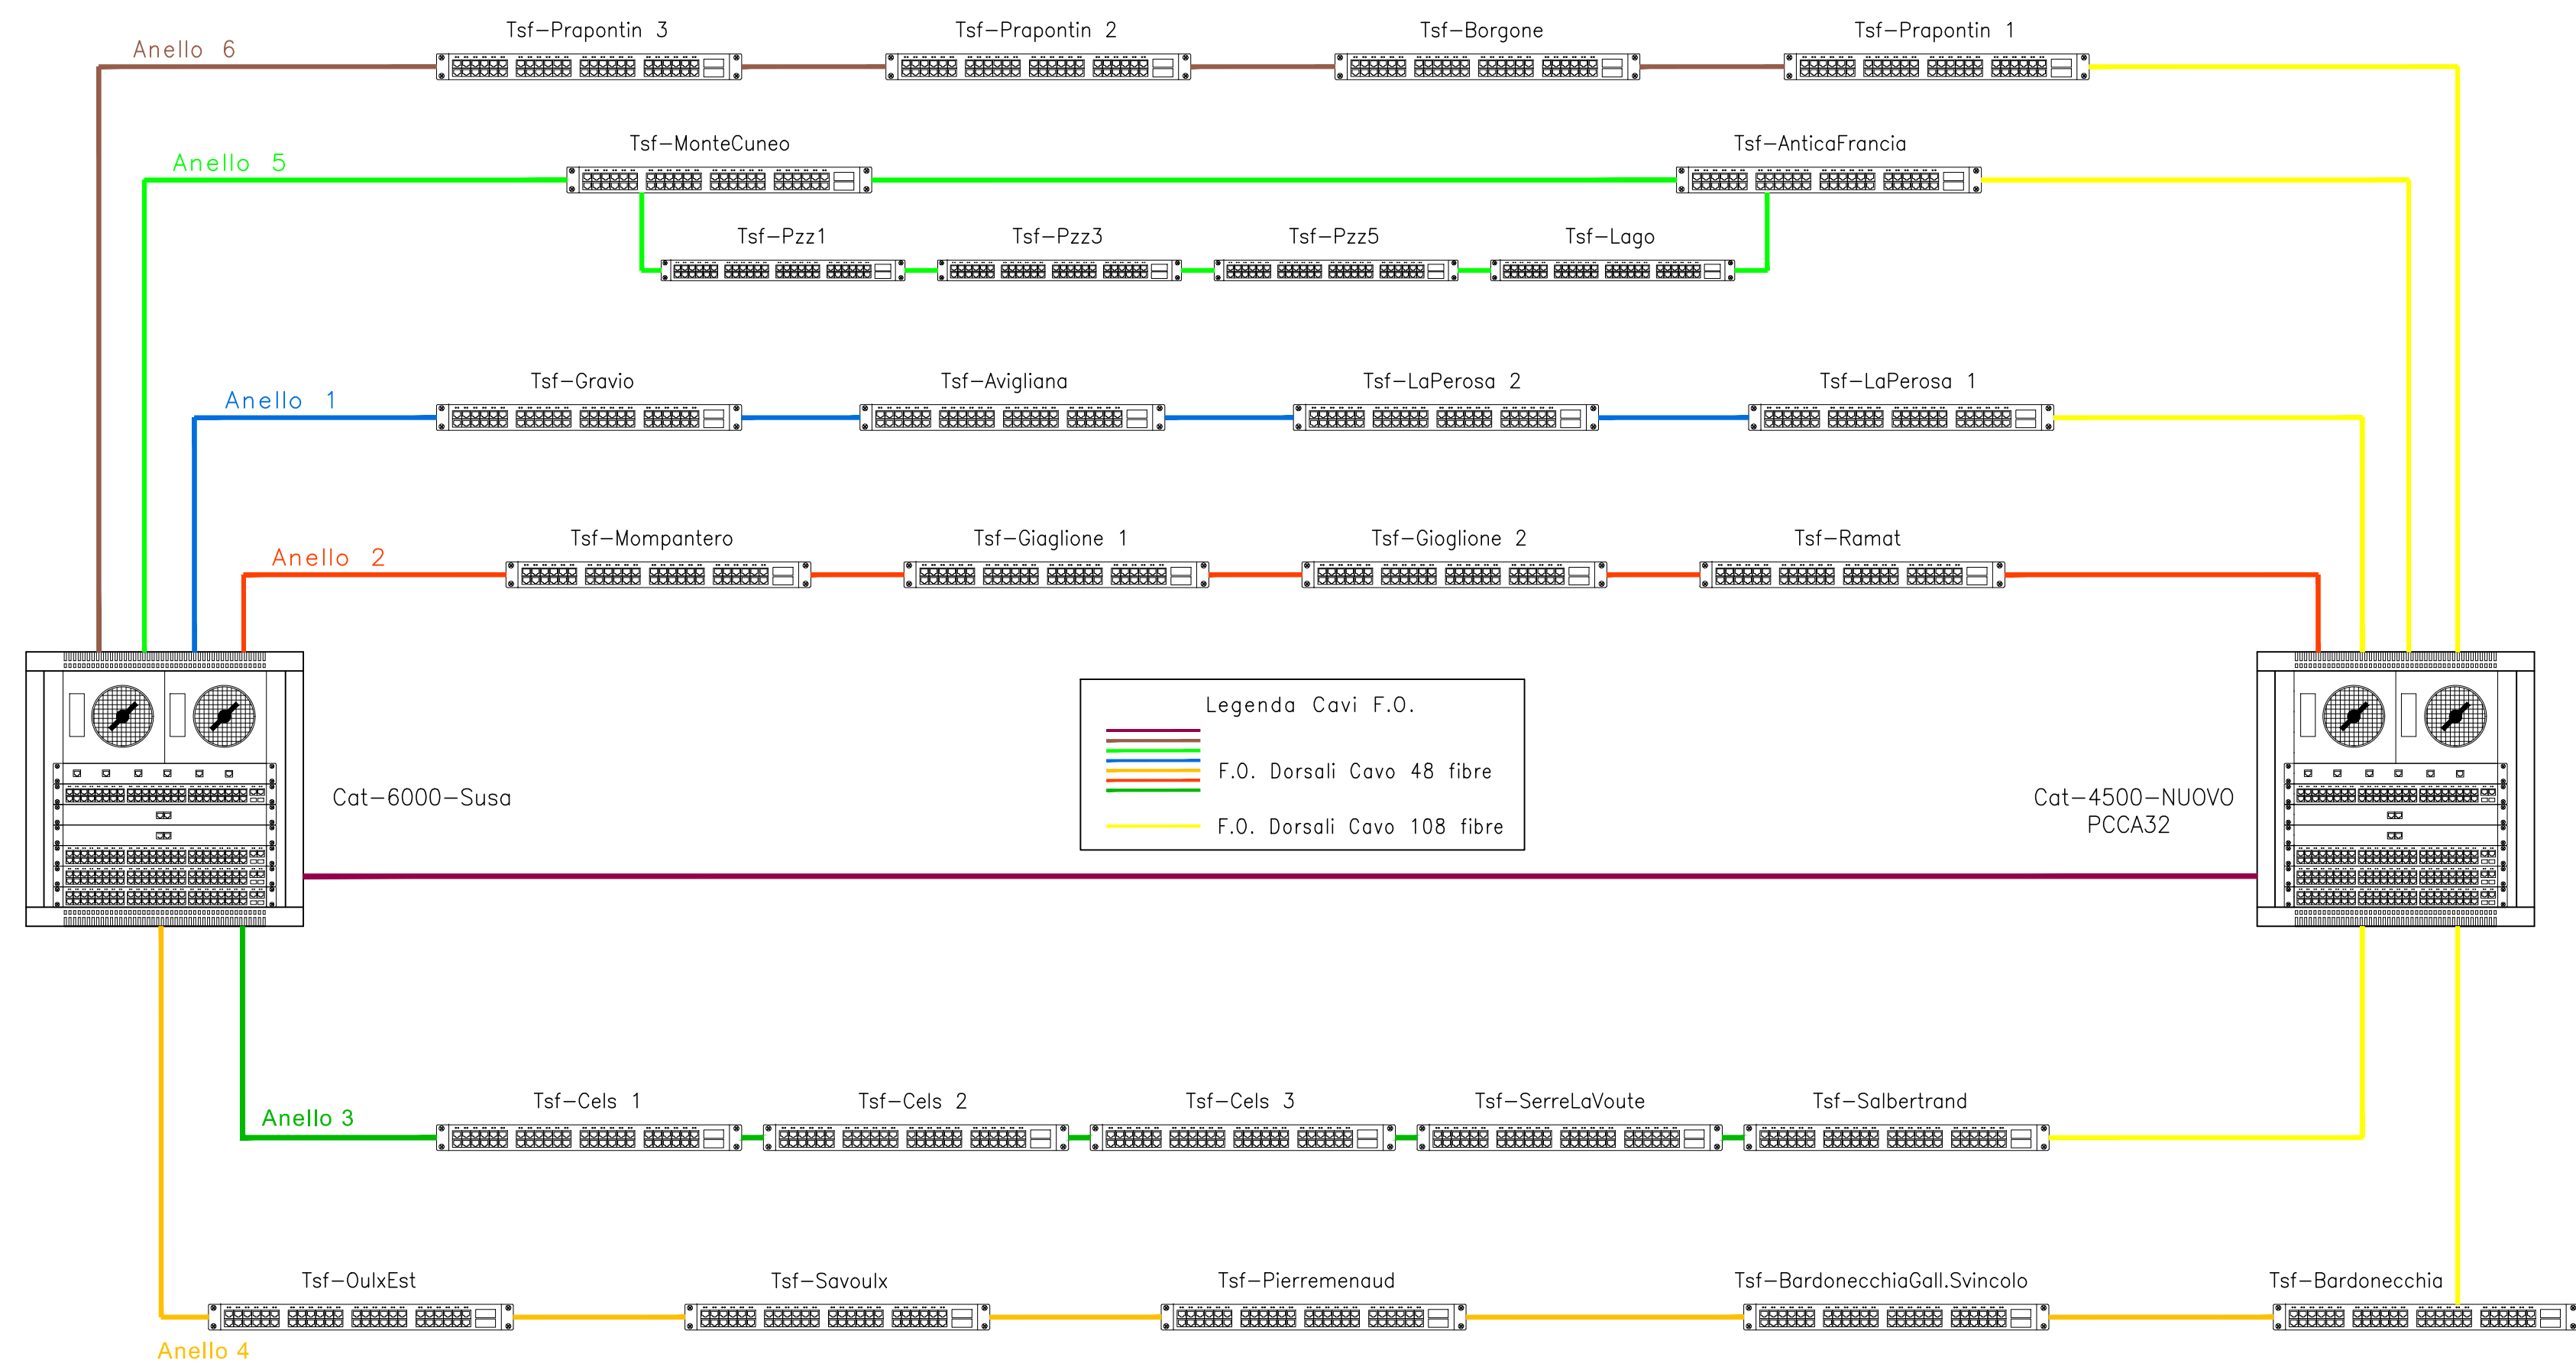



SCHEMA LOGICO RETE OFFICE SITAF

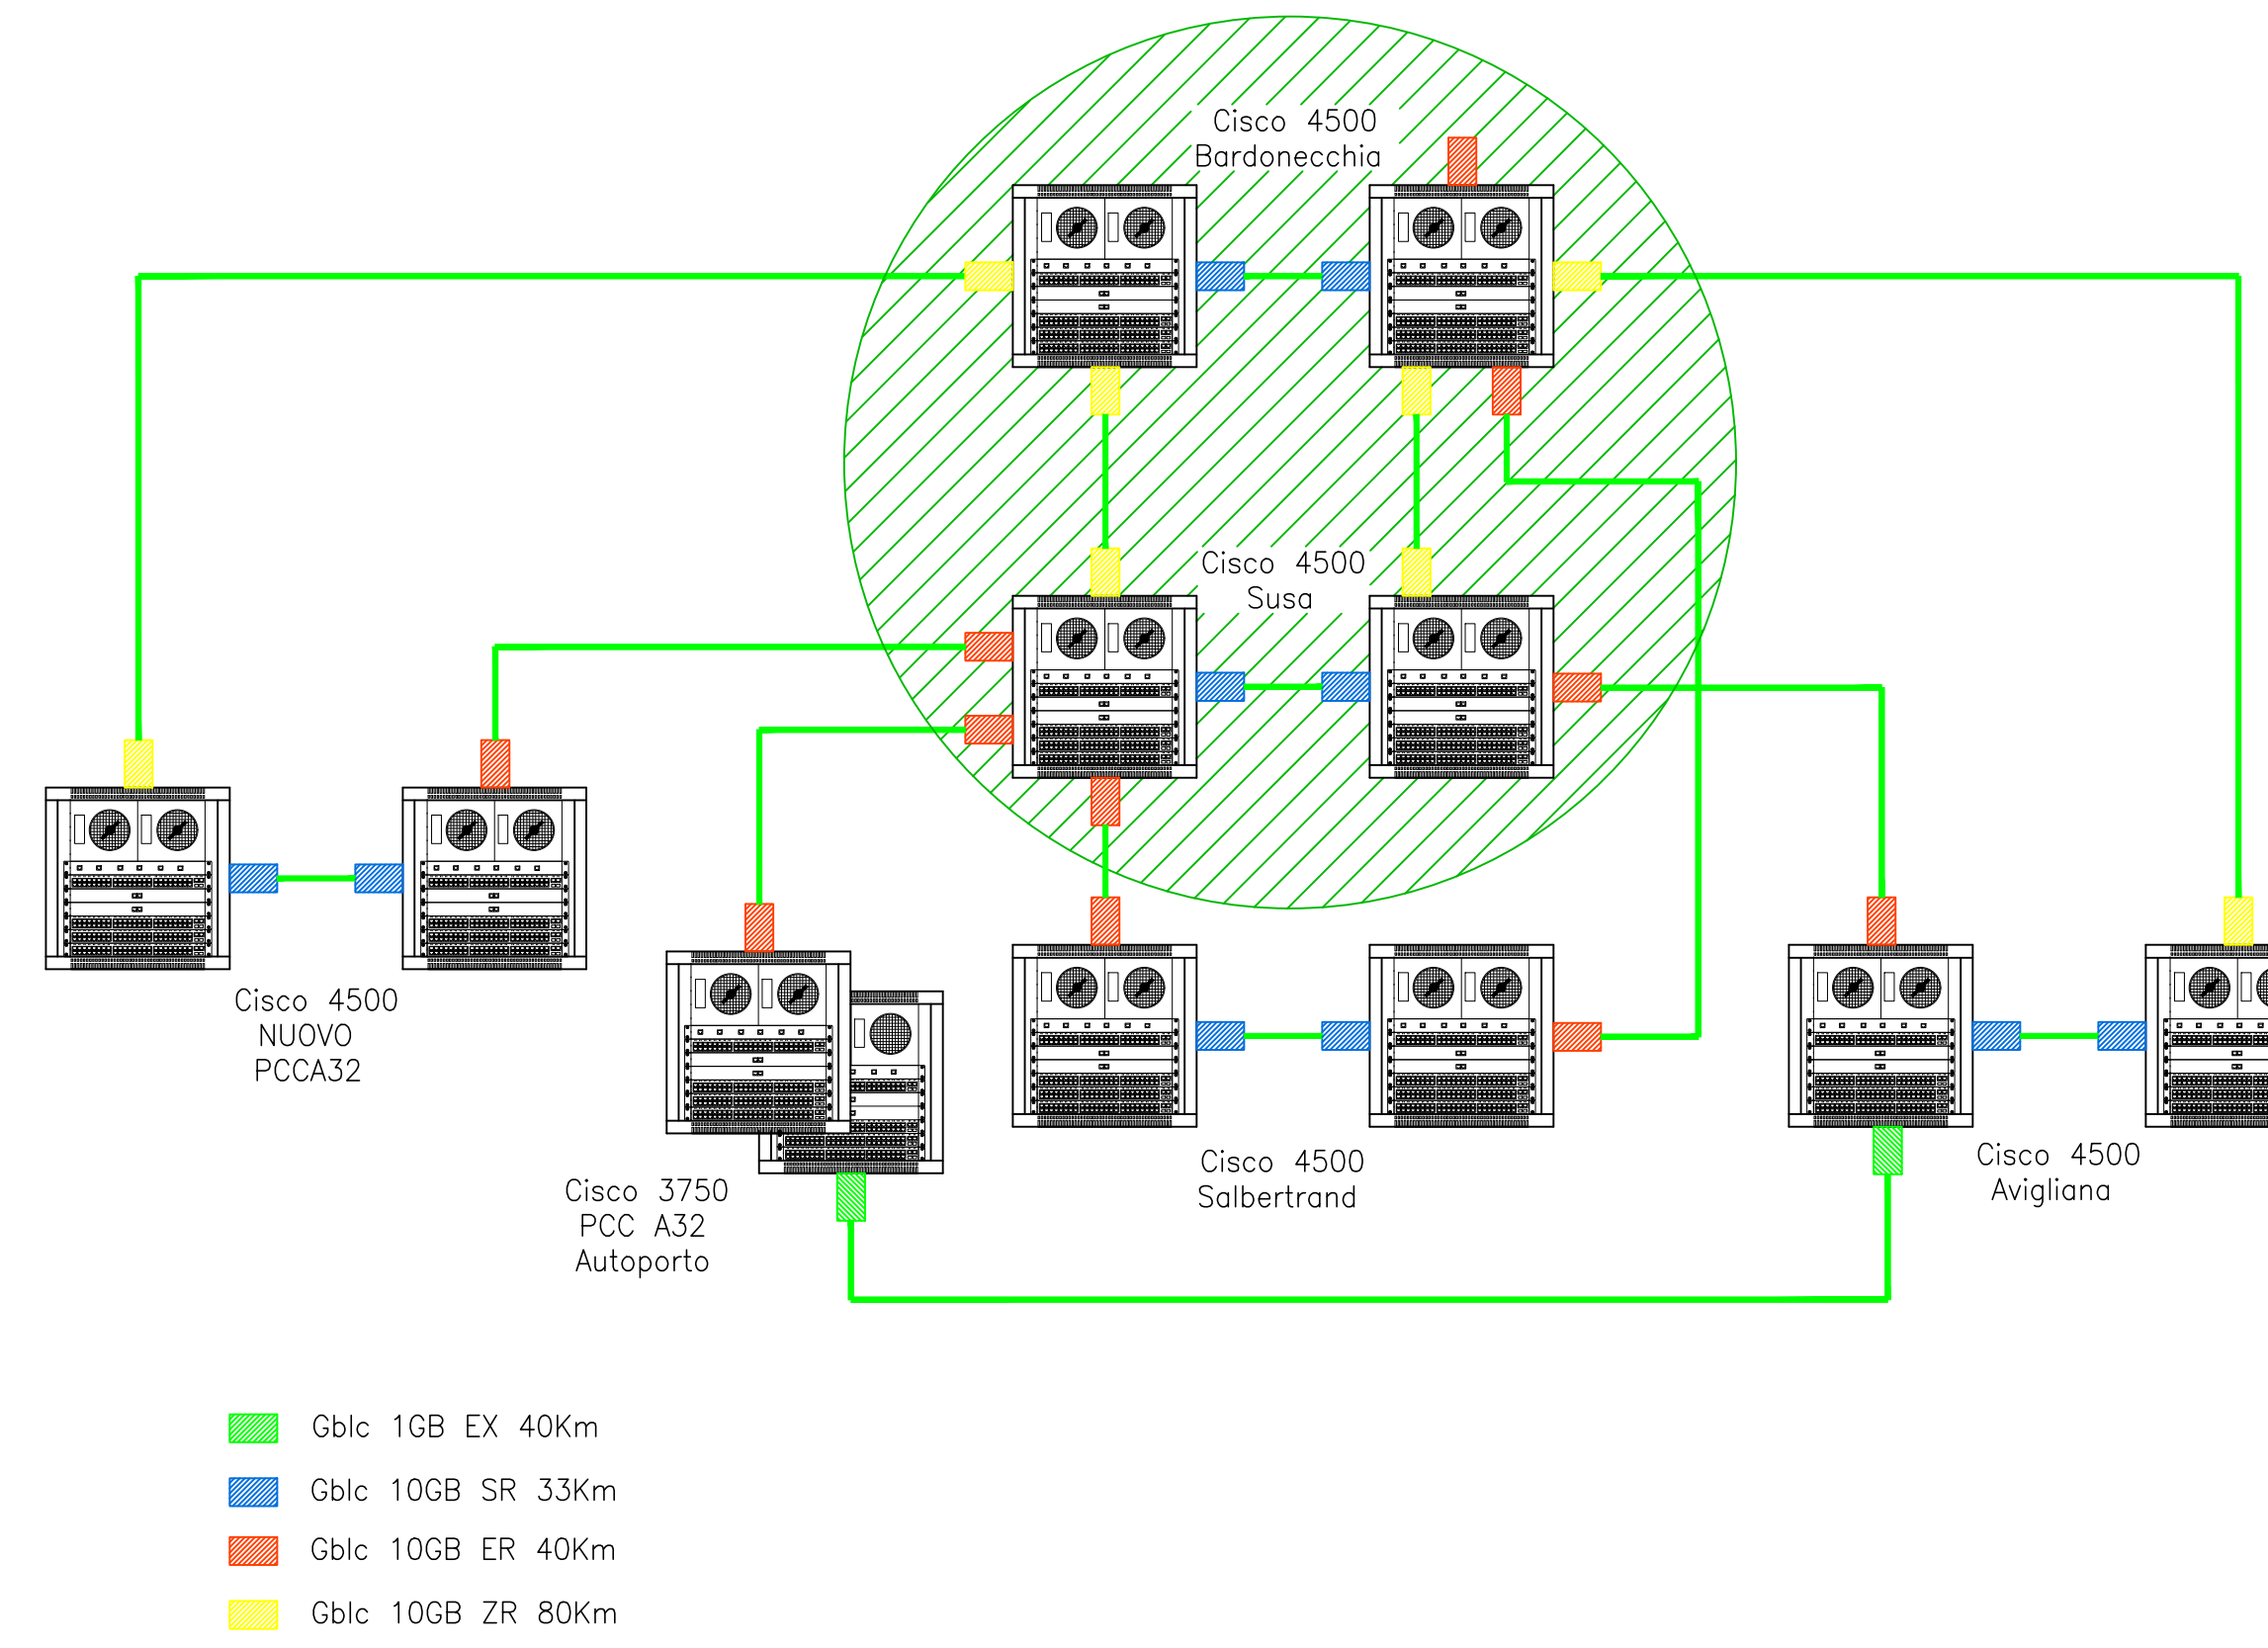

DORSALI FIBRA OTTICA INTERNAZIONALE

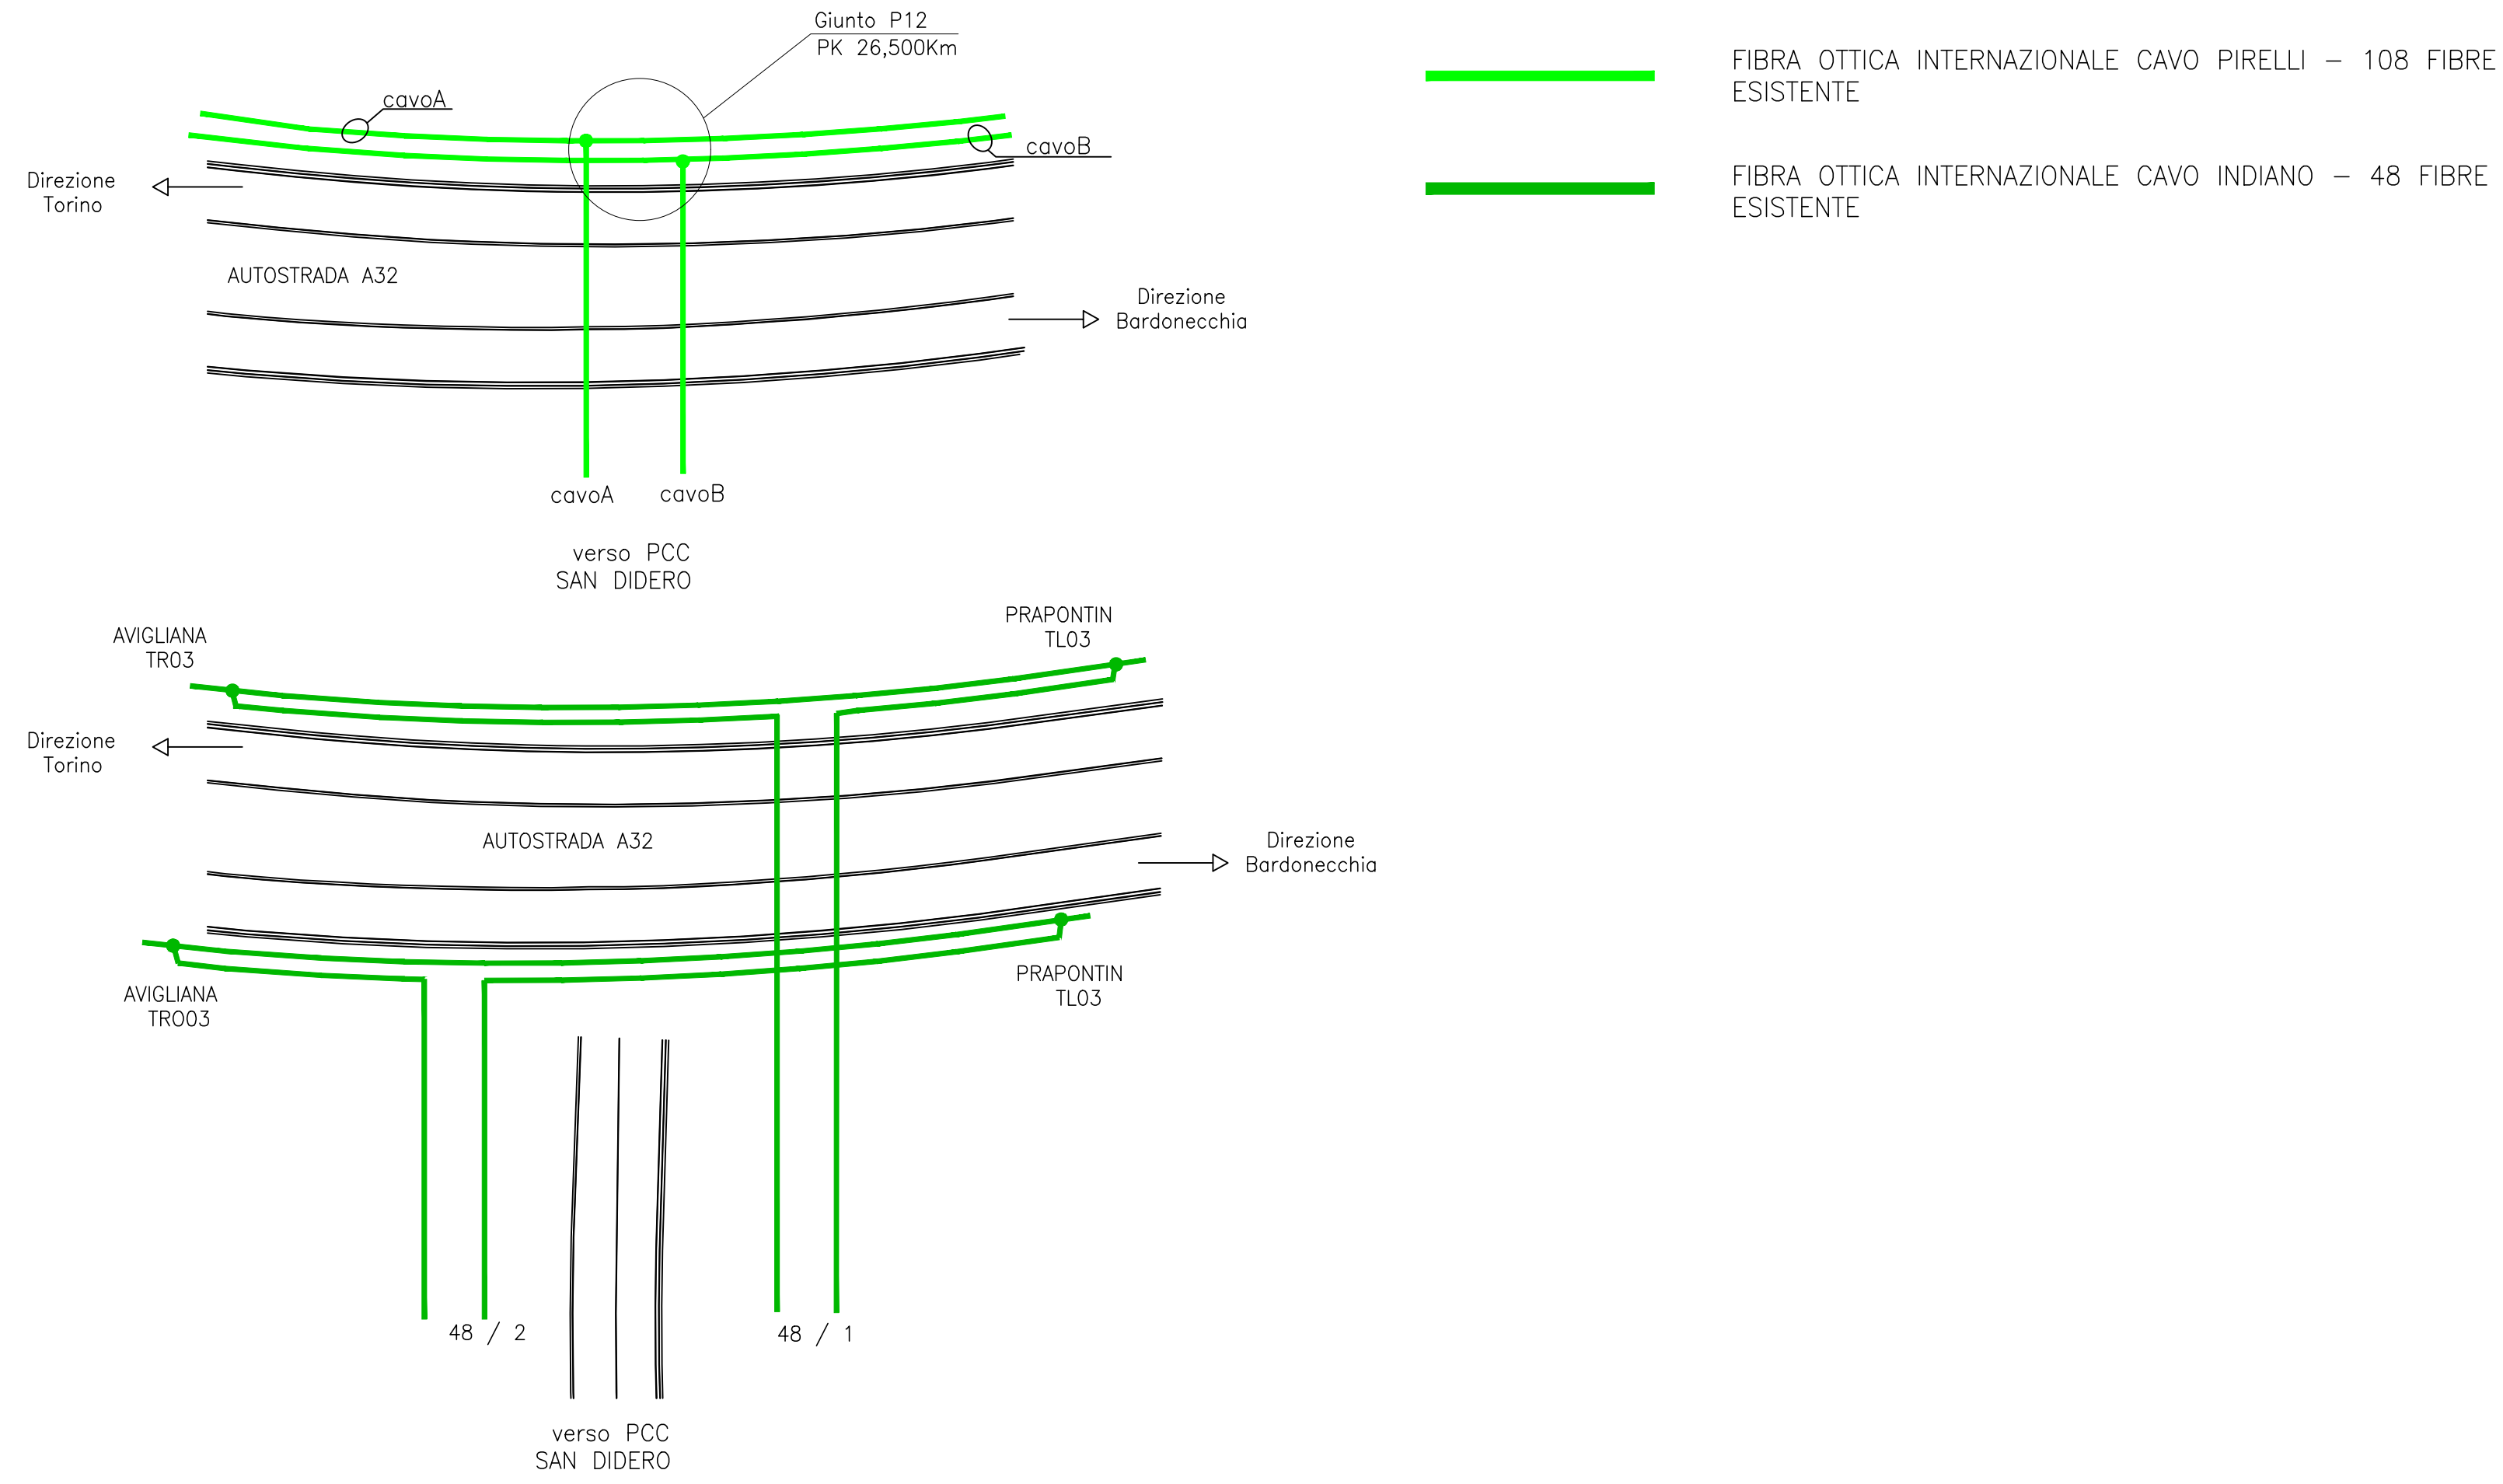

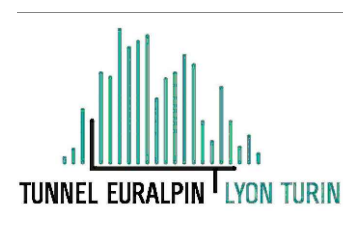NUOVA LINEA TORINO LIONE - NOUVELLE LIGNE LYON TURIN
PARTE COMUNE ITALO-FRANCESE - PARTIE COMMUNE FRANCO-ITALIENNE


LOTTO COSTRUTTIVO 1 / LOT DE CONSTRUCTION 1
CANTIERE OPERATIVO 02C / CHANTIER DE CONSTRUCTION 02C
RILOCALIZZAZIONE DELL'AUTOPORTO DI SUSA
DEPLACEMENT DE L'AUTOPORTO DE SUSA
PROGETTO ESECUTIVO - ETUDES D'EXECUTION
CUP C11J05000030001 - CIG 682325367F


IMPIANTI FABBRICATI
GENERALE
Schema a blocchi rete tecnologica e rete office

Rev.	Data	Modificazioni	Disegnato	Verificato	Autore
0	30/04/2017	Prima emissione Previsione di lavoro	A. TESSARI (U)	A. LOVISOLO (INGENIER ENCL)	C. GIOVANNETTI (INGENIER ENCL)
A	31/08/2017	Revisione a seguito commenti TET Revisione sulla sua commentata TET	A. TESSARI (U)	A. LOVISOLO (INGENIER ENCL)	C. GIOVANNETTI (INGENIER ENCL)
B	30/04/2018	Recupero in itinere validazione RPA Check	A. BIANCHI (INGENIER ENCL)	A. LOVISOLO (INGENIER ENCL)	L. BARBERS (INGENIER ENCL)

102CC16167IEA103
Identificativo Progetto

EIMPL2103B
Identificativo Foglio

INTERPRETE SPECIALISTICO

Ing. Andrea LOVISOLO
Aut. n. 1112

PROGETTISTA DESIGNER

Arch. Carlo GIOVANNETTI
Aut. n. 274

LAVORATORE RESPONSABILE
Ing. Andrea LOVISOLO

DIRETTORE DELL'OPERE
Ing. Andrea LOVISOLO

