



RETE CABLAGGIO STRUTTURATO PCC SALA EMERGENZA PIANO PRIMO

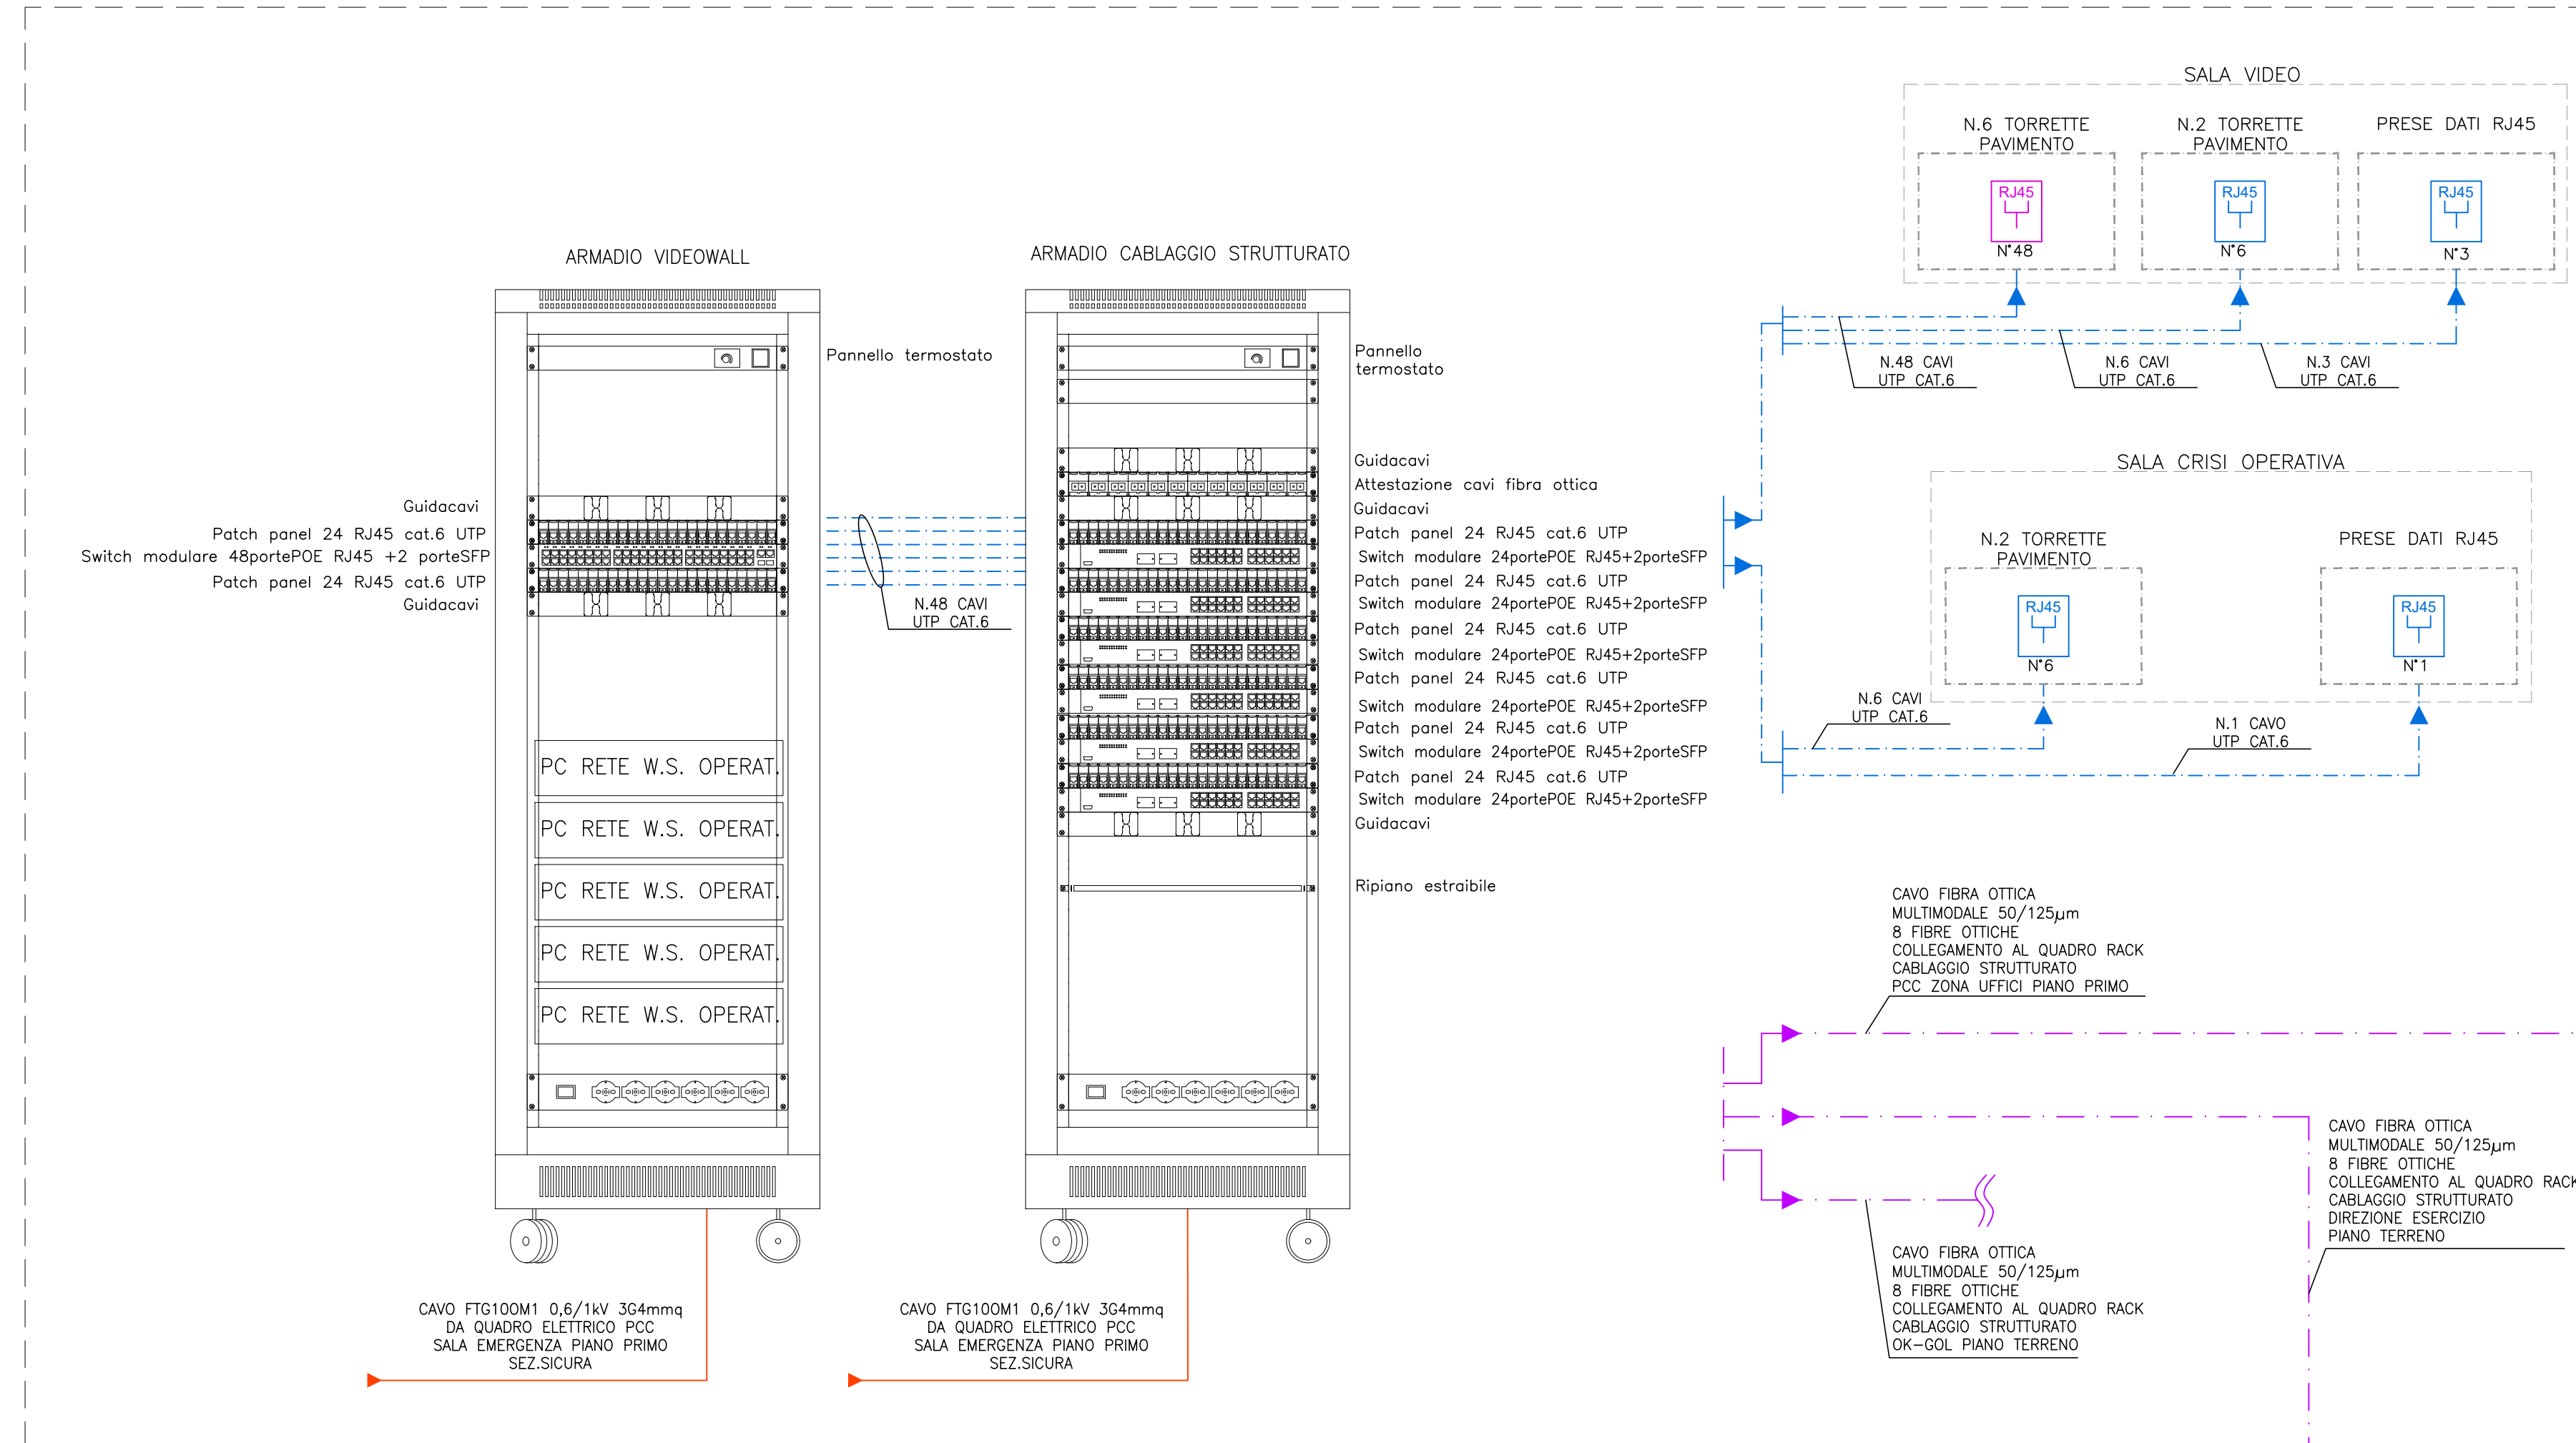


RETE CABLAGGIO STRUTTURATO PCC ZONA UFFICI PIANO PRIMO

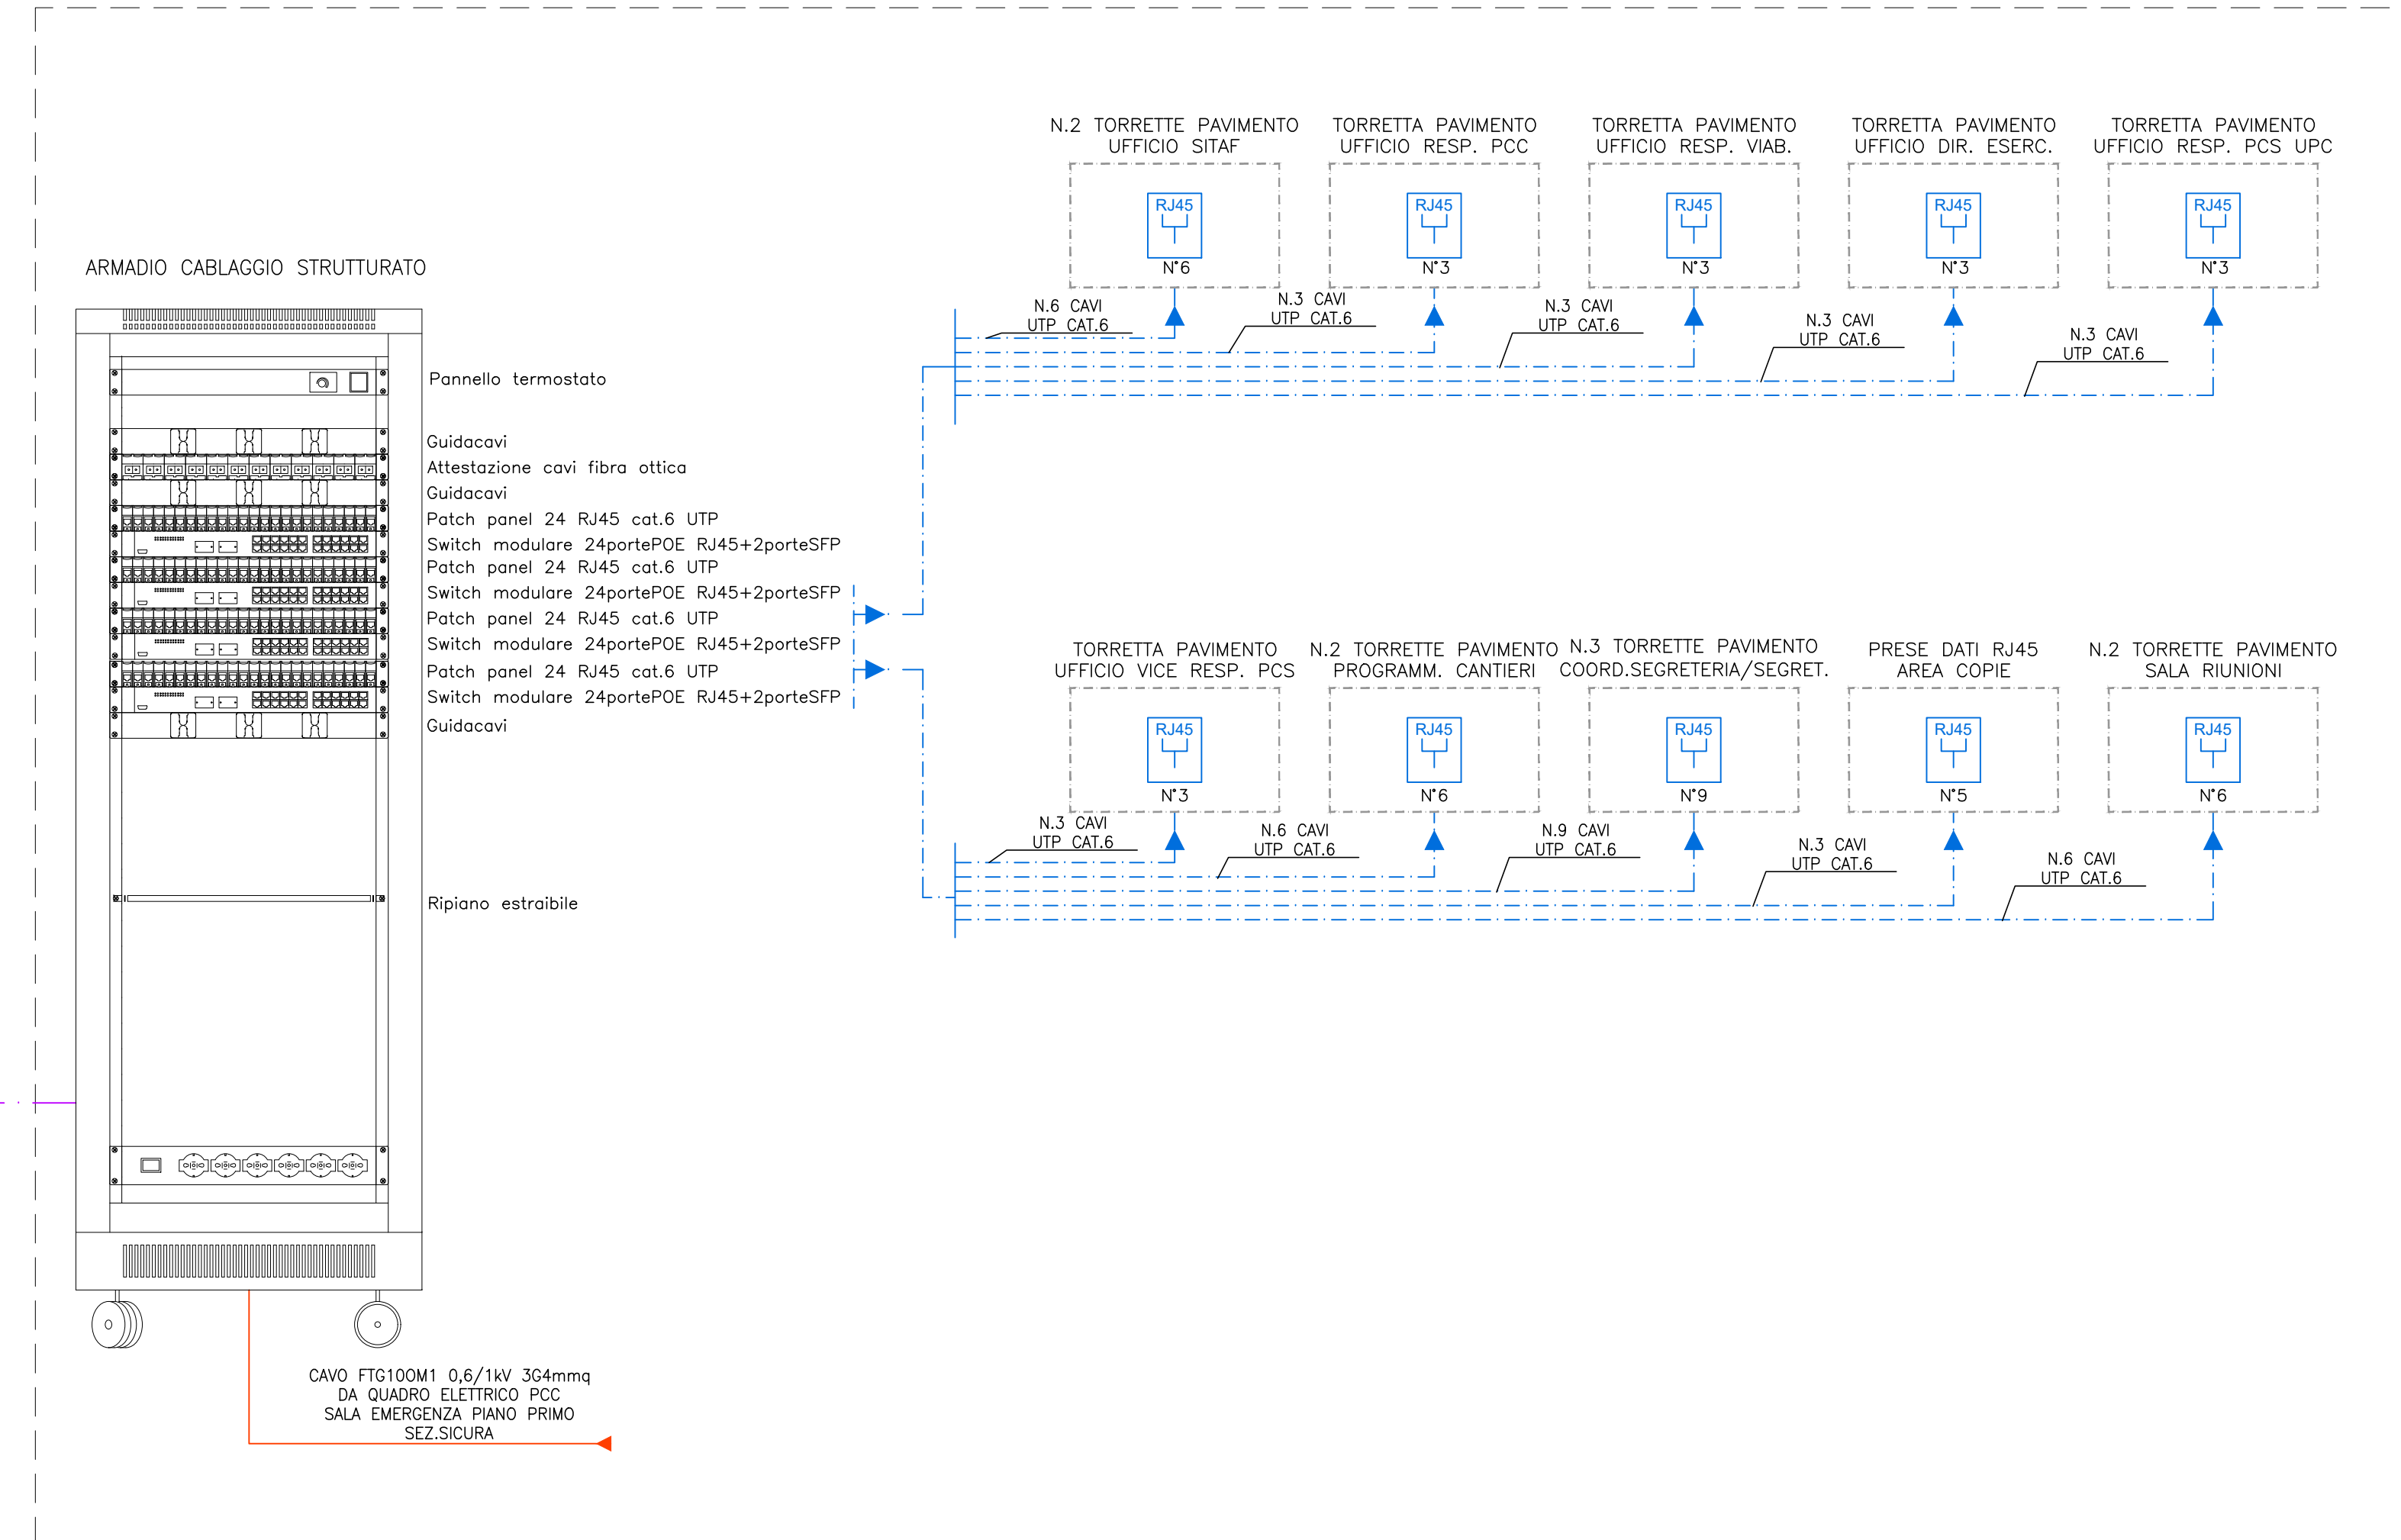


LEGGENDA

	CABLAGGIO STRUTTURATO CAVO UTP CAT.6 PER RETE DATI E TELEFONIA IN PROGETTO
	CAVO IN FIBRA OTTICA MULTIMODALE 50/125µm 8 FIBRE OTTICHE PER COLLEGAMENTO ARMADI RACK CABLAGGIO STRUTTURATO IN PROGETTO
	CAVO DI ALIMENTAZIONE FTG100M1 0,6/1WV 304mmq DA QUADRO ELETTRICO ENERGIA SICURA DI PIANO, IN PROGETTO

LINEA CABLAGGIO STRUTTURATO ASCENSORE

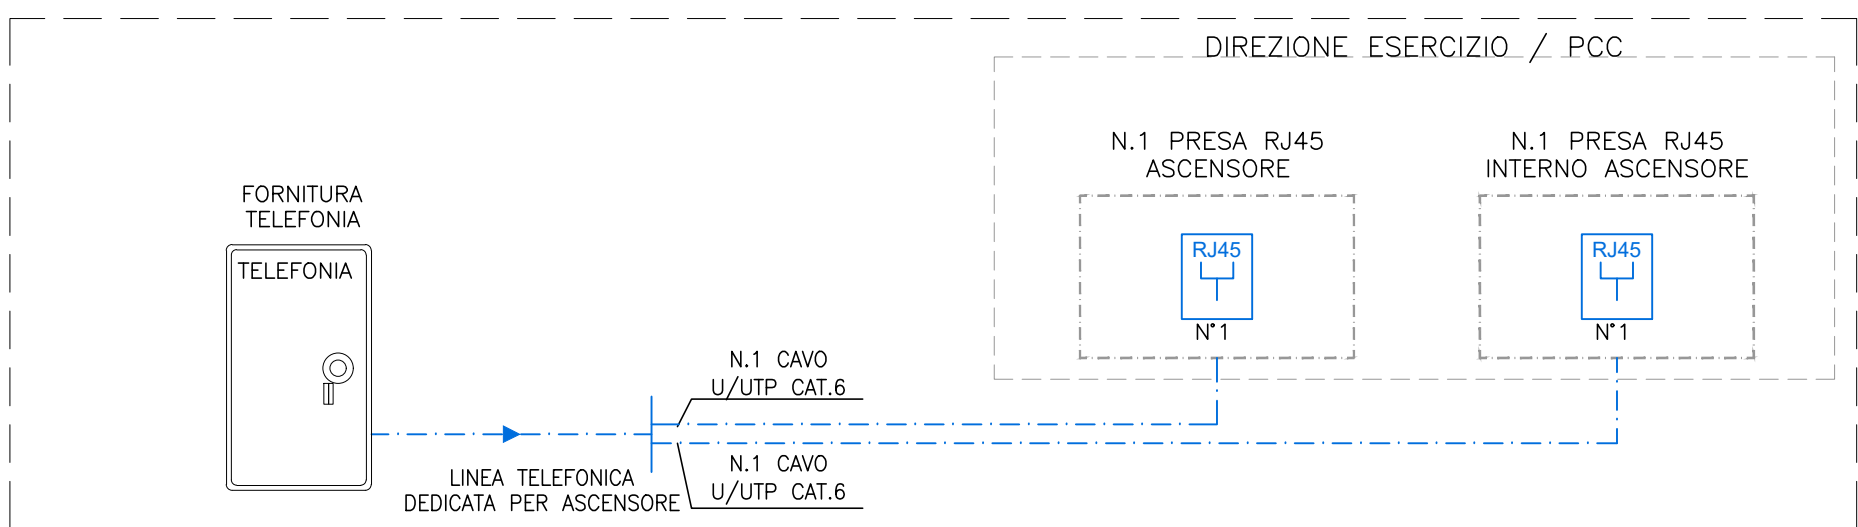

RETE CABLAGGIO STRUTTURATO DIREZIONE ESERCIZIO PIANO TERRA

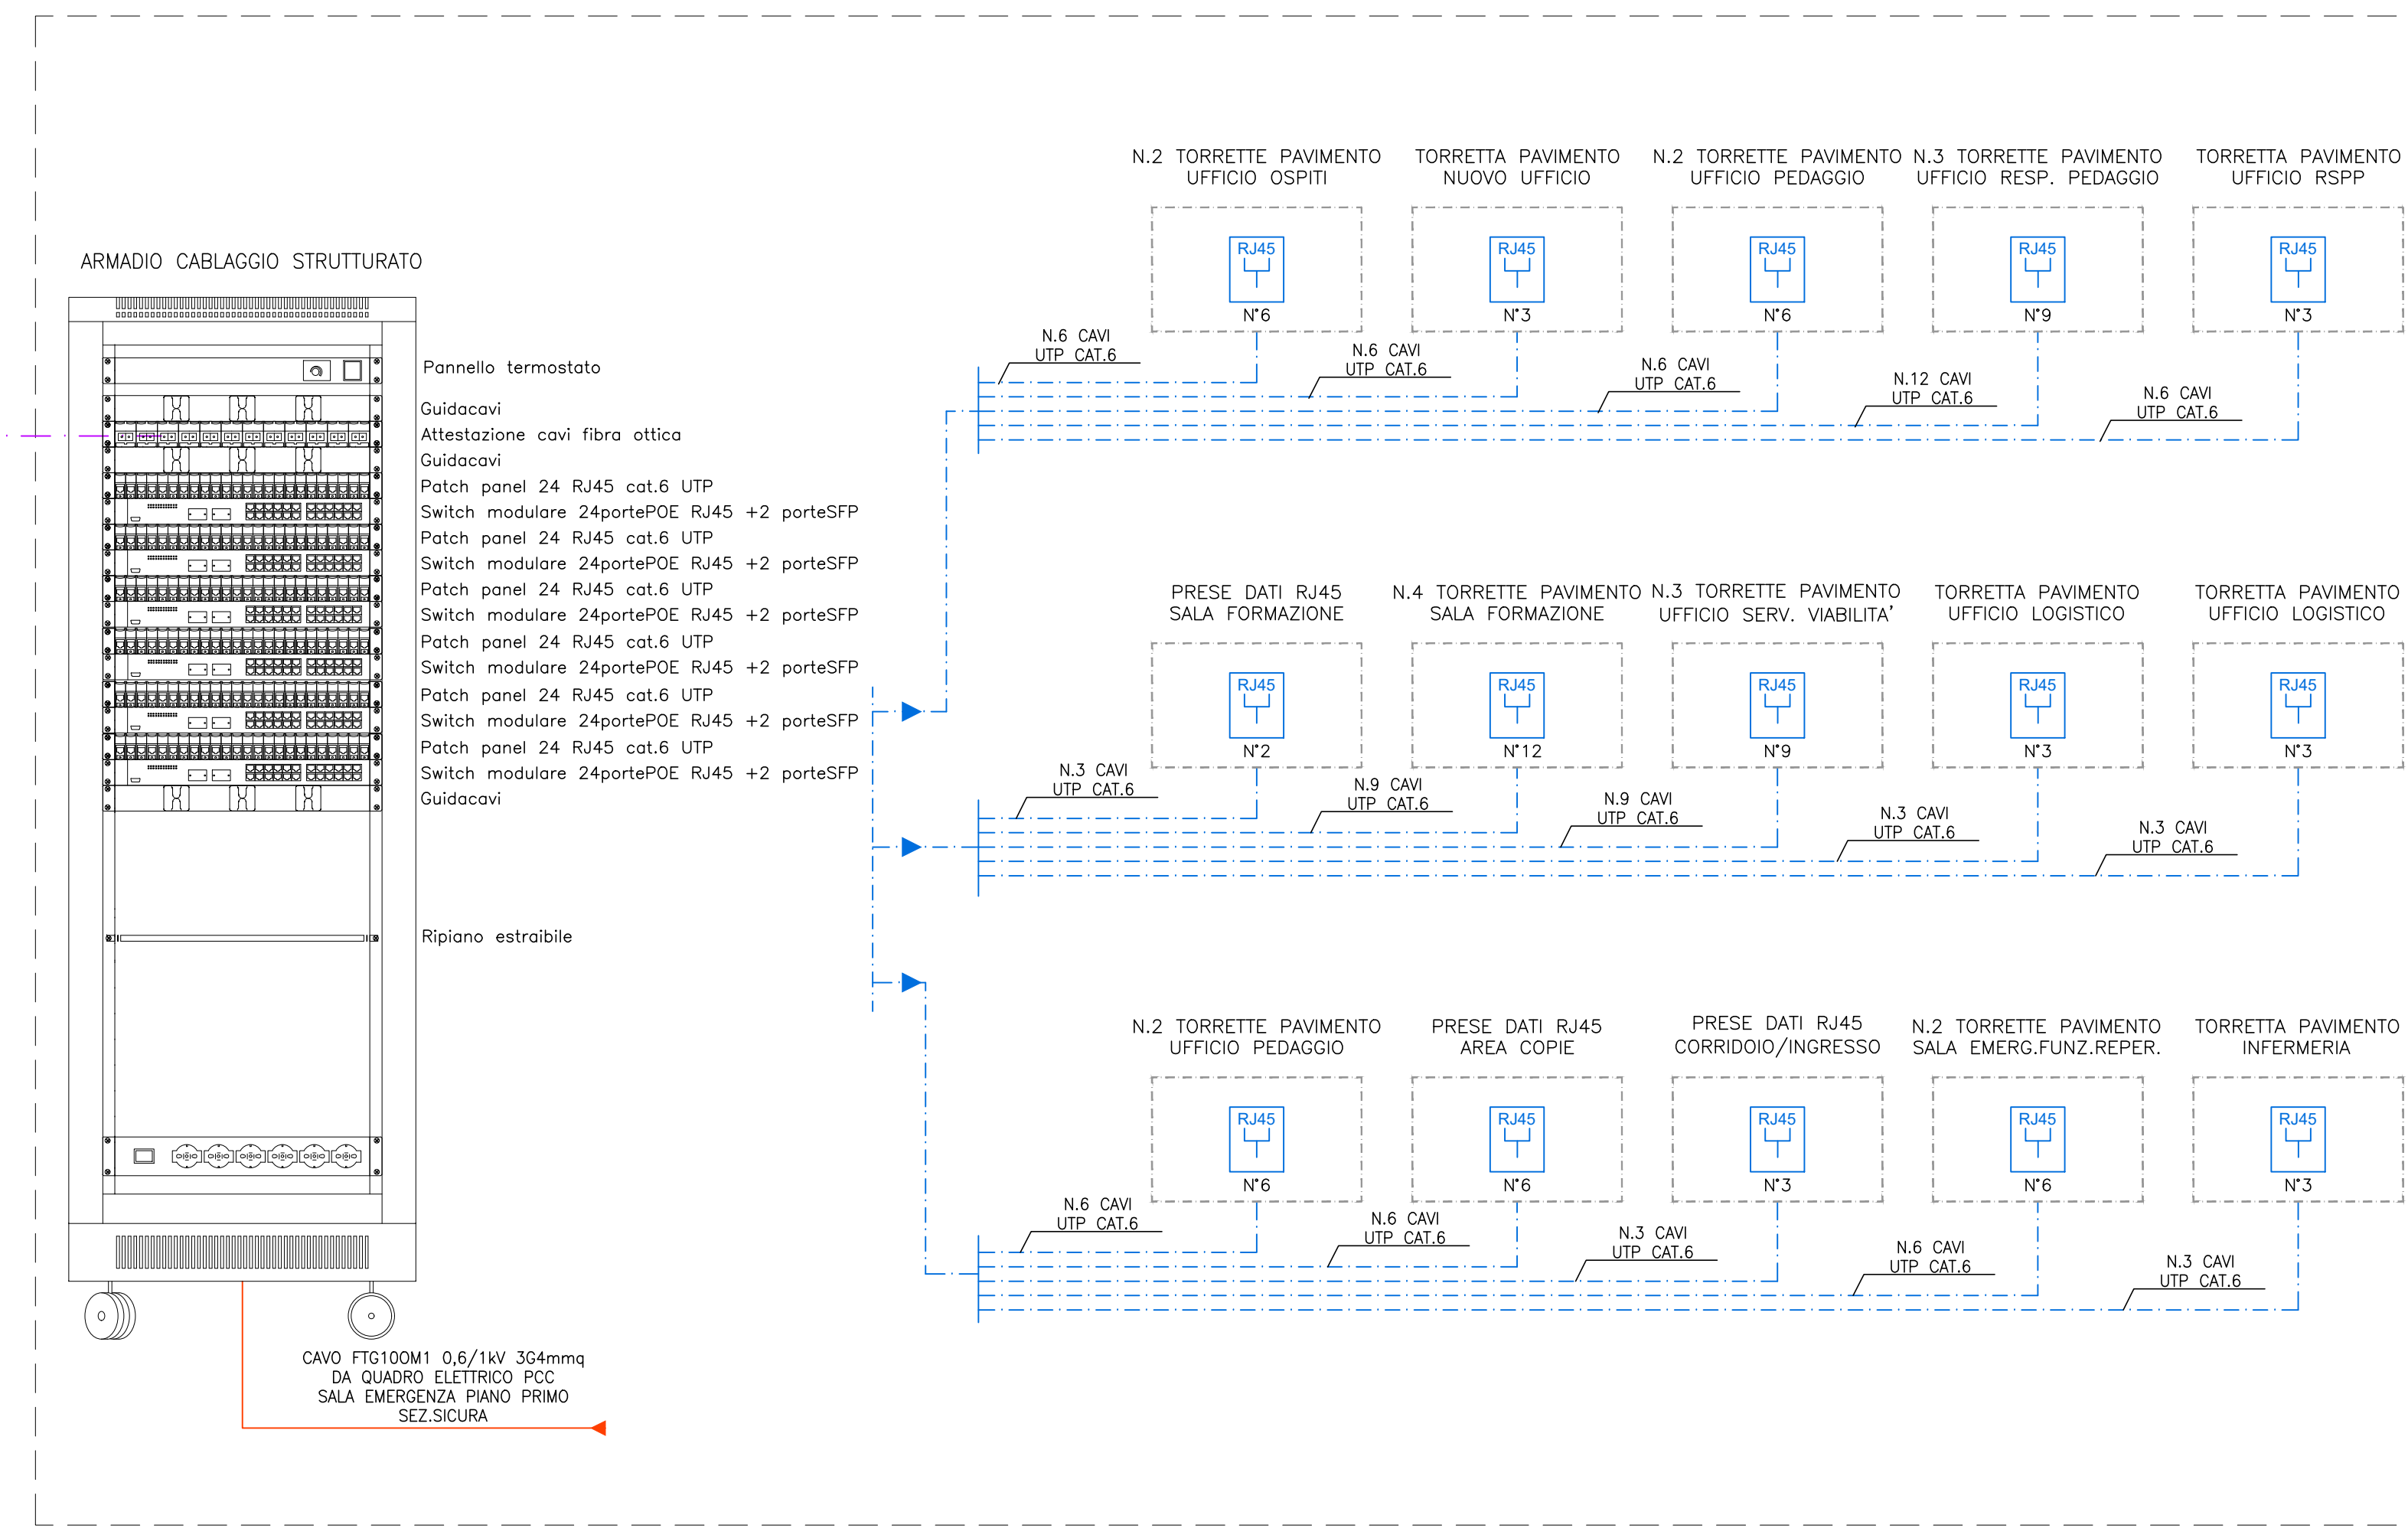

NUOVA LINEA TORINO LIONE - NOUVELLE LIGNE LYON TURIN  
 PARTE COMUNE ITALO-FRANCESE - PARTIE COMMUNE FRANCO-ITALIENNE

LOTTO COSTRUTTIVO 1 / LOT DE CONSTRUCTION 1  
 CANTIERE OPERATIVO 02C / CHANTIER DE CONSTRUCTION 02C  
 RILOCALIZZAZIONE DELL'AUTOPOSTO DI SUSA  
 DEPLACEMENT DE L'AUTOPOSTO DE SUSE  
 PROGETTO ESECUTIVO - ETUDES D'EXECUTION  
 CUP C11.05000030001 - CIG 682325367F

IMPIANTI FABBRICATI  
 GENERALE  
 Schema a blocchi cablaggio strutturato PCC e DIREZIONE ESERCIZIO

Indice	Data	Modificatore / Modifica	Elaborato / Convalidato da	Verificato / Controllato da	Autore per / Autorizzato da
0	30/04/2017	Prima emissione Premiere diffusion	A. TESSARI (C)	A. LOVISIOLLO (MUSNET ENG.)	C. GIOVANNETTI (MUSNET ENG.)
A	31/08/2017	Revisione in seguito commenti TELT Revision suite aux commentaires TELT	A. TESSARI (C)	A. LOVISIOLLO (MUSNET ENG.)	C. GIOVANNETTI (MUSNET ENG.)
B	30/04/2018	Recupero istruttoria validazione RNA Check	A. BIANCHI (MUSNET ENG.)	A. LOVISIOLLO (MUSNET ENG.)	L. BARBERIS (MUSNET ENG.)

1	0	2	C	C	1	6	1	6	7	I	E	A	1	0	3
Completamento															
Determinazione															
Autore															
Data															

INTEGRAZIONE PRESTAZIONI SPECIALISTICHE/  
 INTEGRATION SPECIALISTE

MUSNET  
 Dir. Ing. ANDREA LOVISIOLLO  
 Via S. Tomaso  
 N° 11101/9

IL PROGETTISTA E I DESIGNER

MUSNET  
 Dir. Arch. GIANLUIGI GIOVANNETTI  
 Via S. Tomaso  
 N° 11101/9

IL PROPRIETARIO E L'APPALTATORE/LE PROPRIETAIRES

TUNNEL EURALPIUM LYON TURIN

IL DIRETTORE DEI LAVORI/MATRE D'OUVRAGE

SCALA / ÉCHELLE

