



REGOLAZIONE LUMINOSA
PIANO TERRENO OK GOL

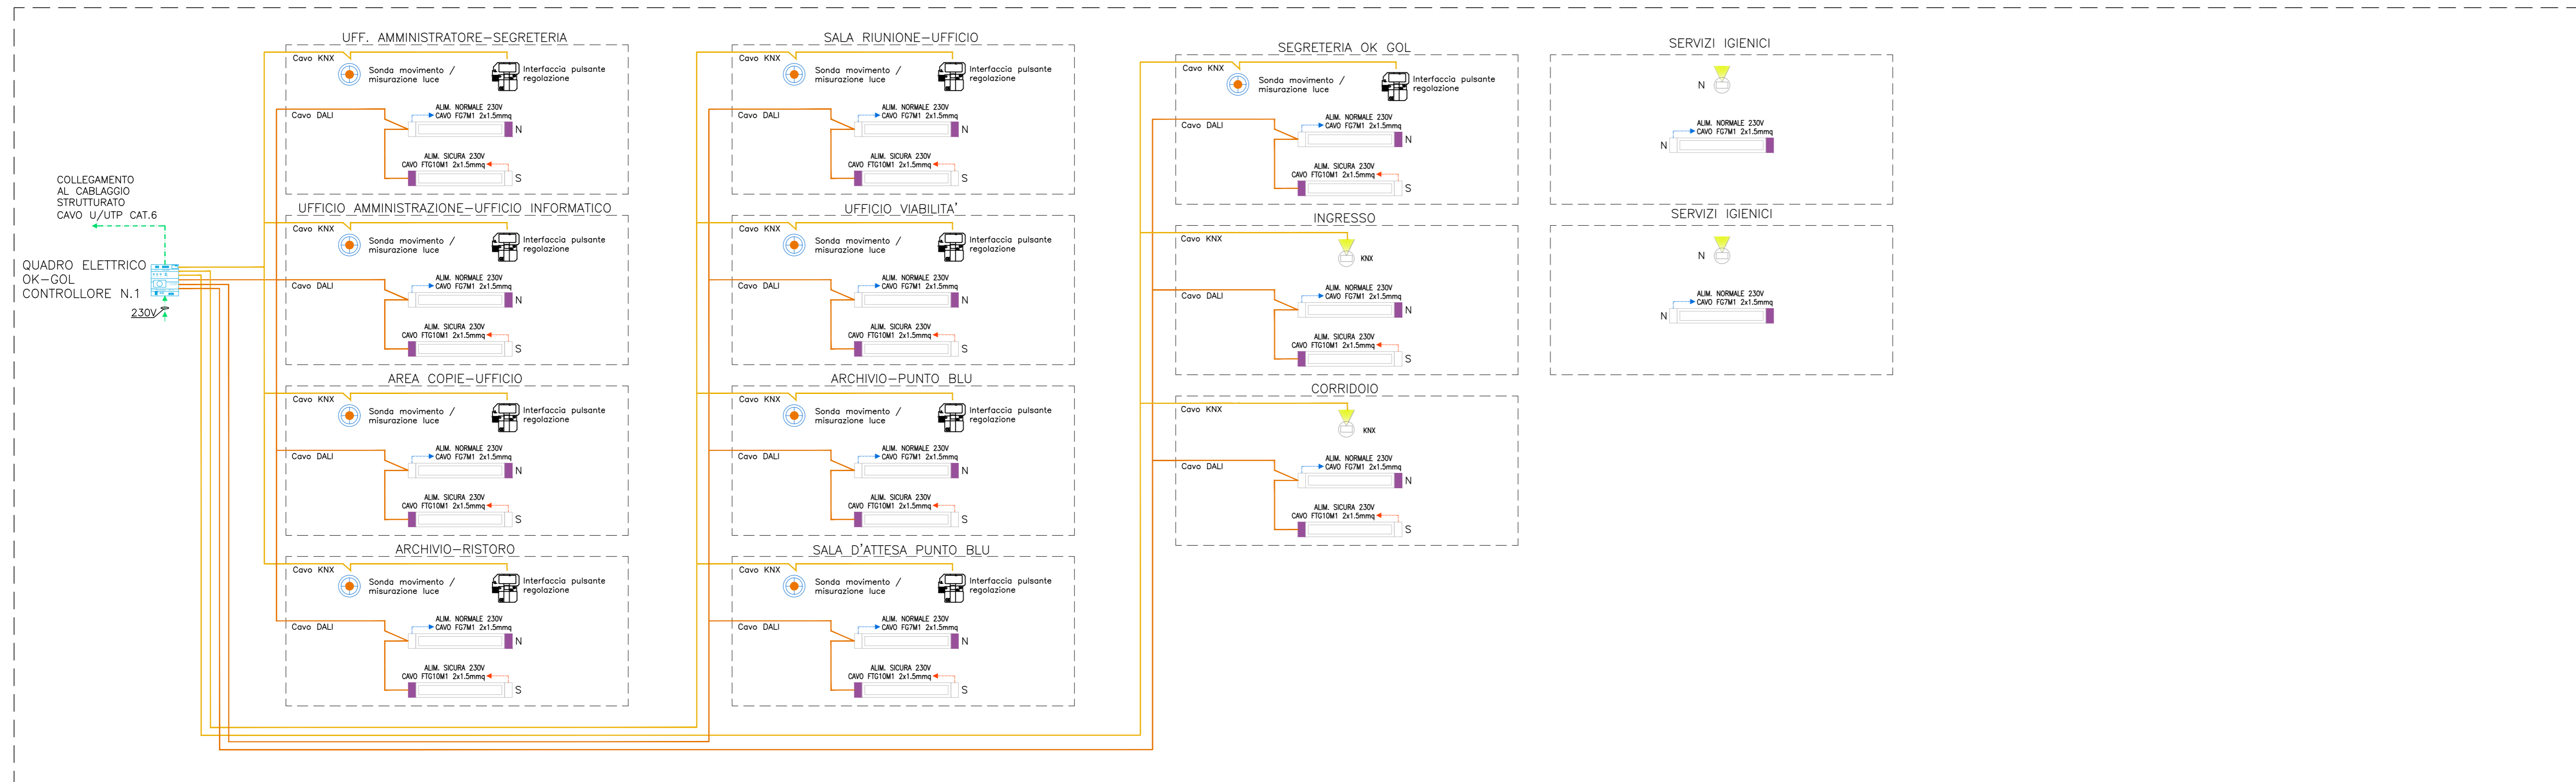


LEGENDA

	APPARECCHIO ILLUMINANTE DALI
	SONDA COMBINATA DI MOVIMENTO/PRESENZA PERSONA E SENSORE DI MISURAZIONE LUCE KNX DALI
	RIVELATORE DI MOVIMENTO/PRESENZA PERSONE KNX
	RIVELATORE DI PRESENZA PERSONE
	CONTROLLATORE DI GESTIONE DI ILLUMINAZIONE (N.4 LINEE - MAX 64 INDIRIZZI PER LINEA) COMPLETO DI ALIMENTATORE
	CAVO DALI PER REGOLAZIONE APPARECCHI ILLUMINANTI DALI
	CAVO KNX PER GESTIONE PULSANTI E SENSORI KNX
	CAVO FTG10M1 2x1.5mmq PER ALIMENTAZIONE 230V SEZ. NORMALE
	CAVO FTG10M1 2x1.5mmq PER ALIMENTAZIONE 230V SEZ. SICURA
N	ALIMENTAZIONE ENERGIA ELETTRICA 230V 50Hz DA QUADRO ELETTRICO - SEZIONE EN.NORMALE
S	ALIMENTAZIONE ENERGIA ELETTRICA 230V 50Hz DA QUADRO ELETTRICO - SEZIONE ILLUMINAZIONE EN.SICURA


REGOLAZIONE LUMINOSA
PIANO TERRENO DIREZIONE ESERCIZIO

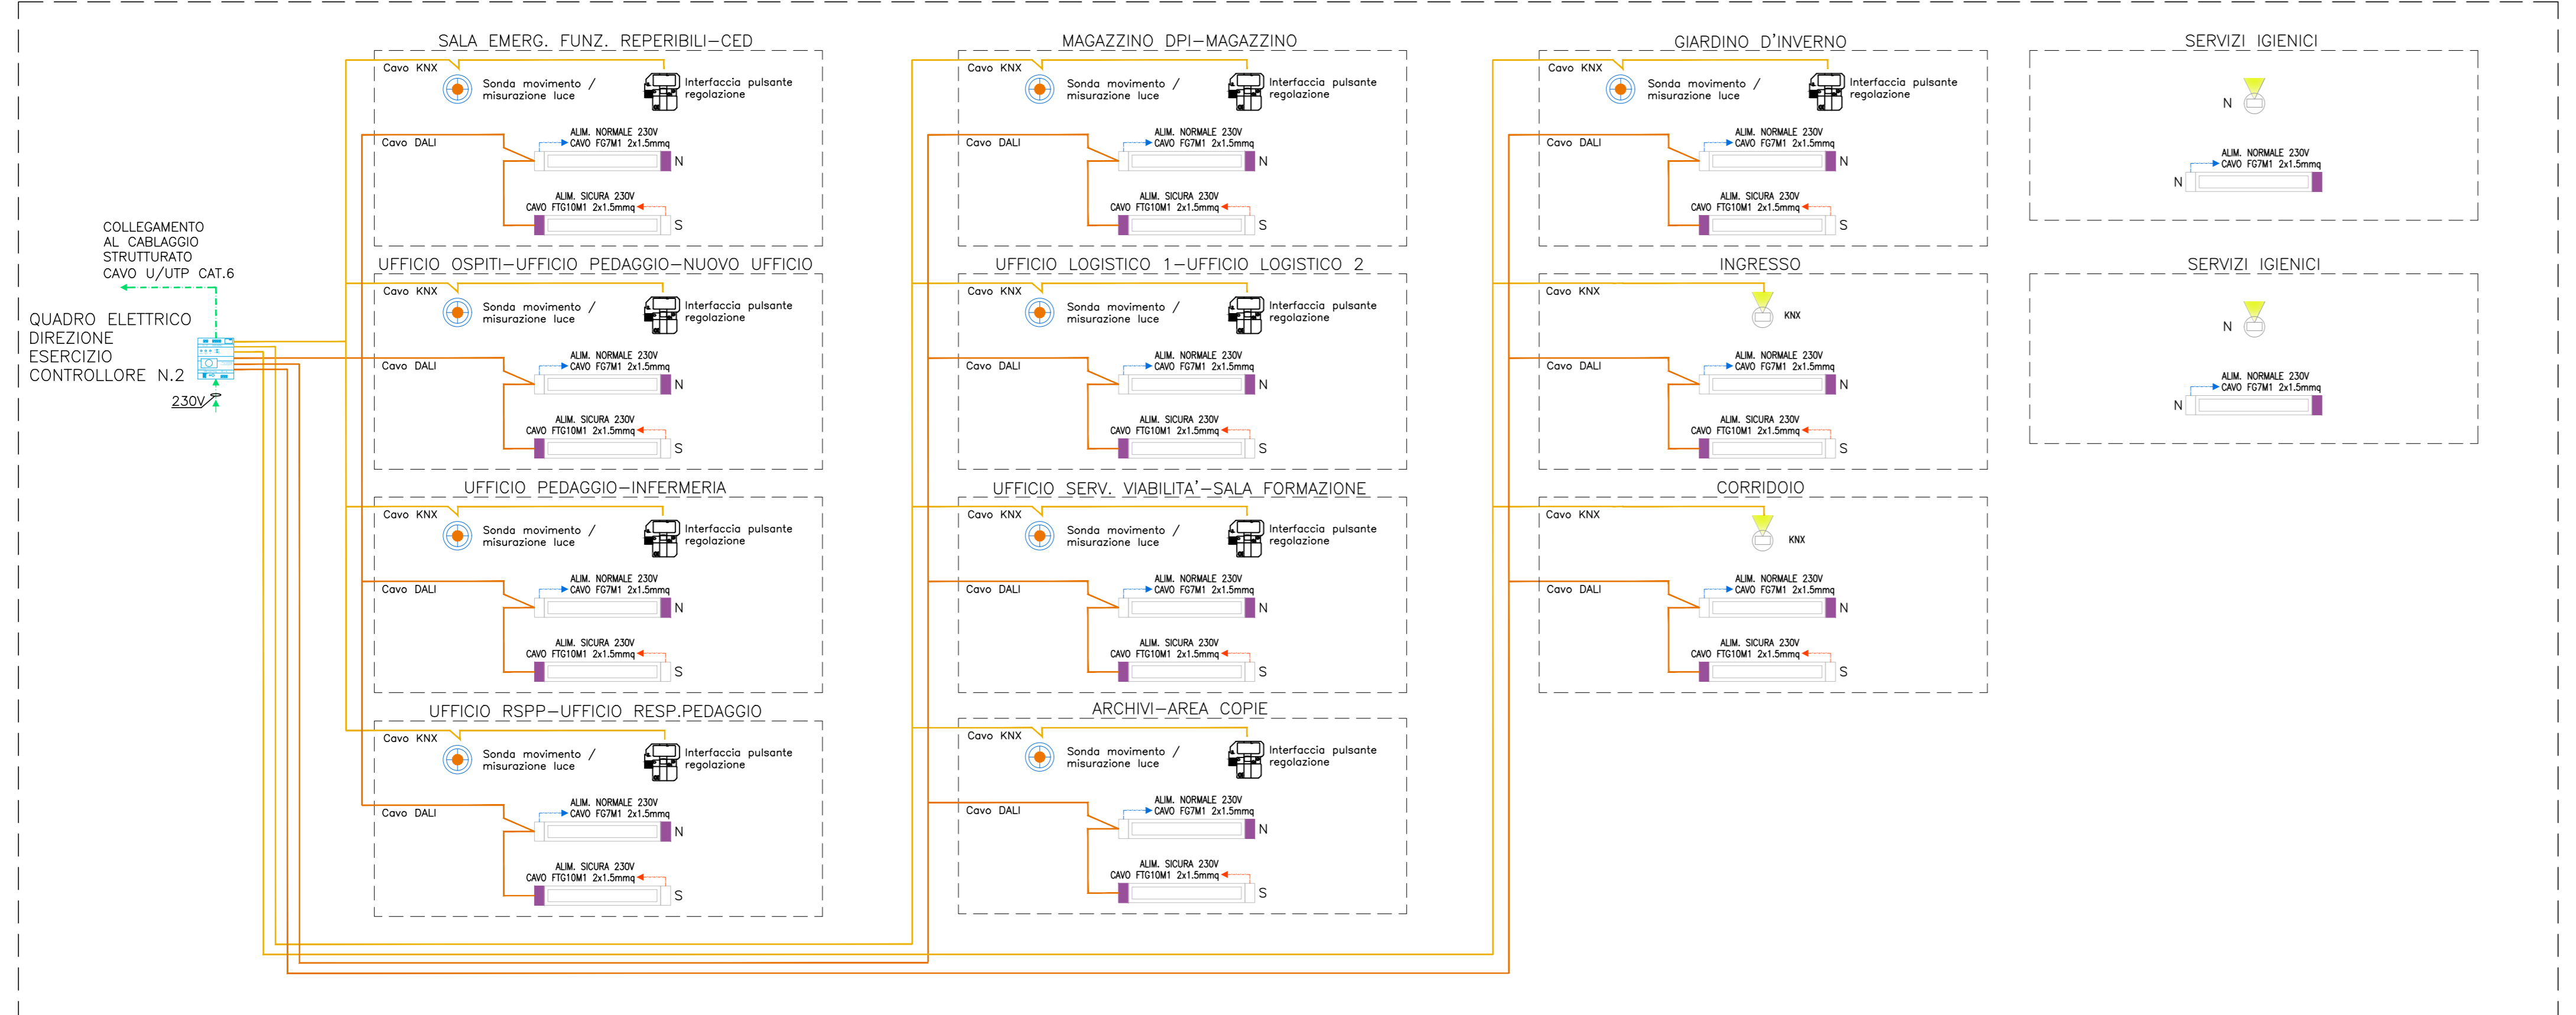


REGOLAZIONE LUMINOSA
PIANO PRIMO PCC SALA EMERGENZA

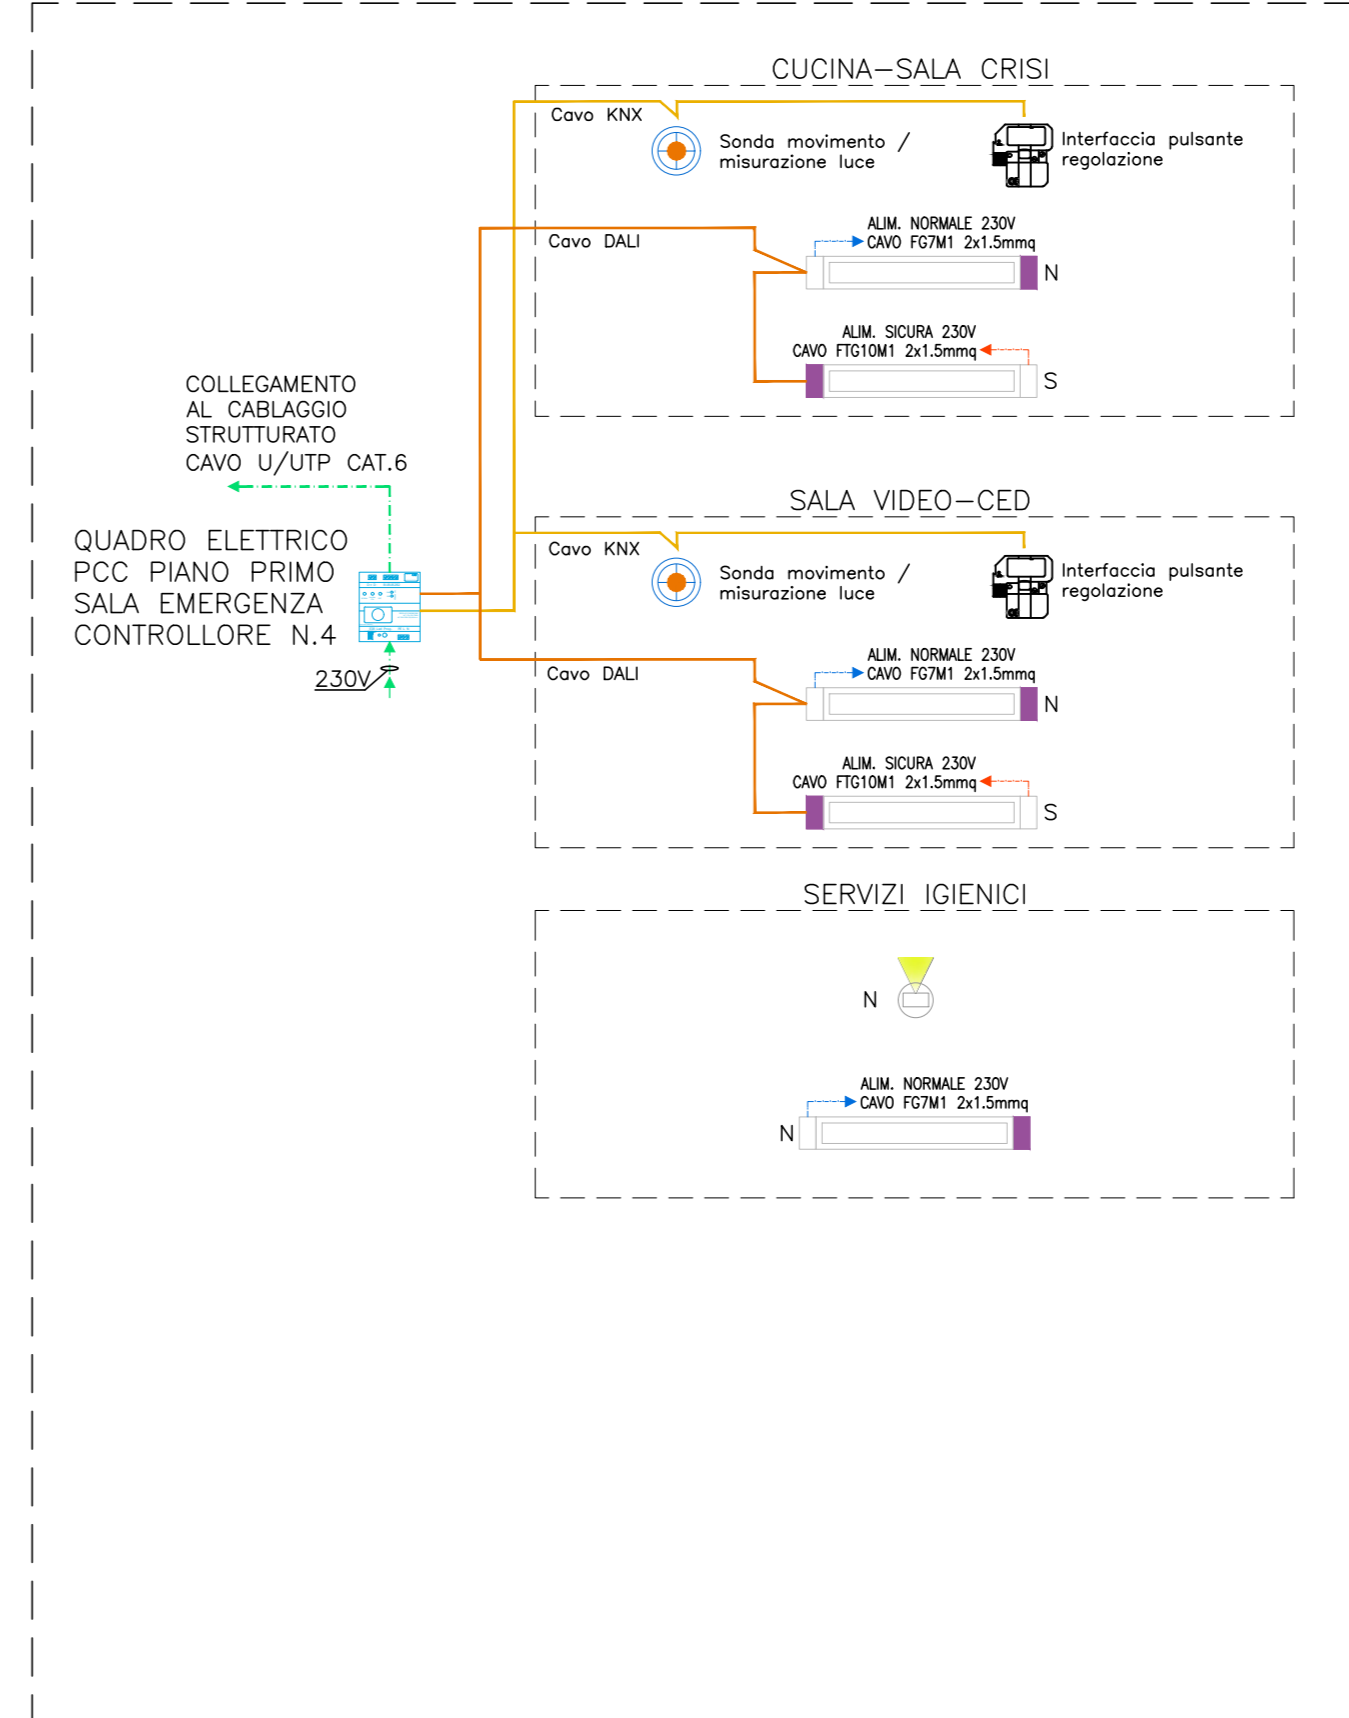

REGOLAZIONE LUMINOSA
PIANO PRIMO PCC

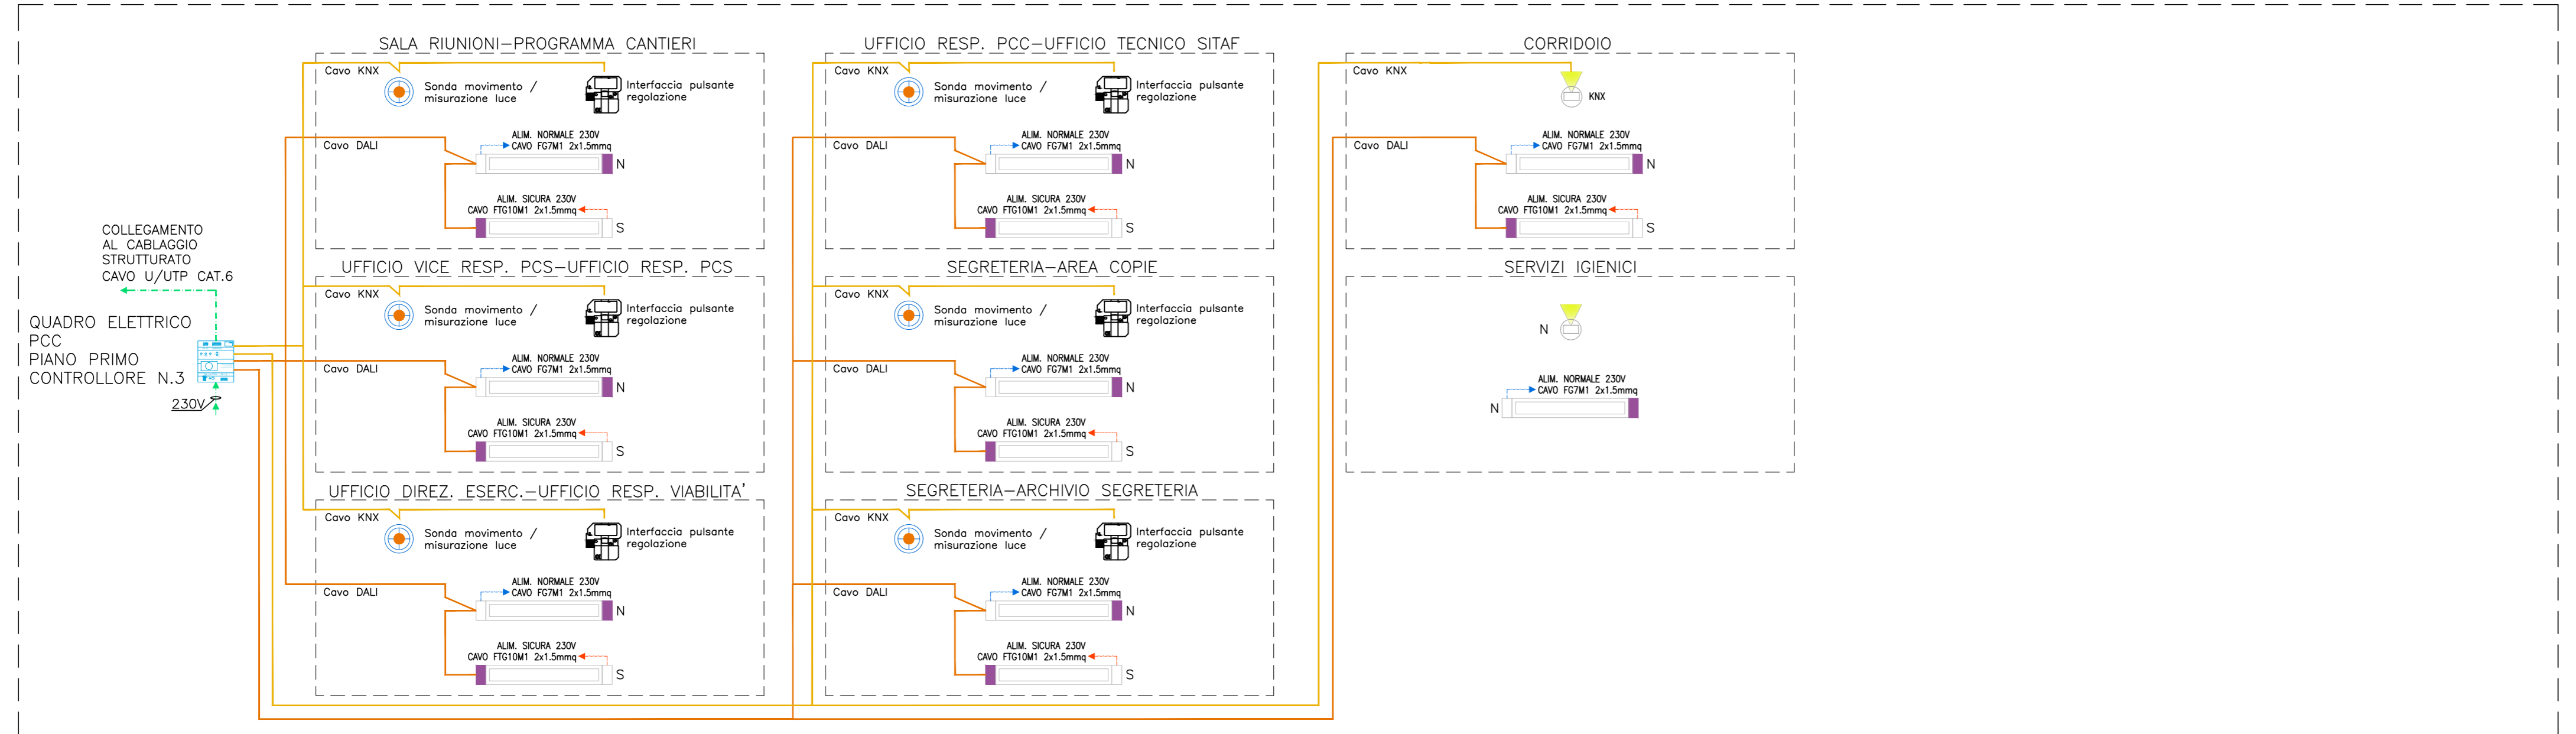

REGOLAZIONE LUMINOSA
PIANO TERRENO STAZIONE DI SERVIZIO

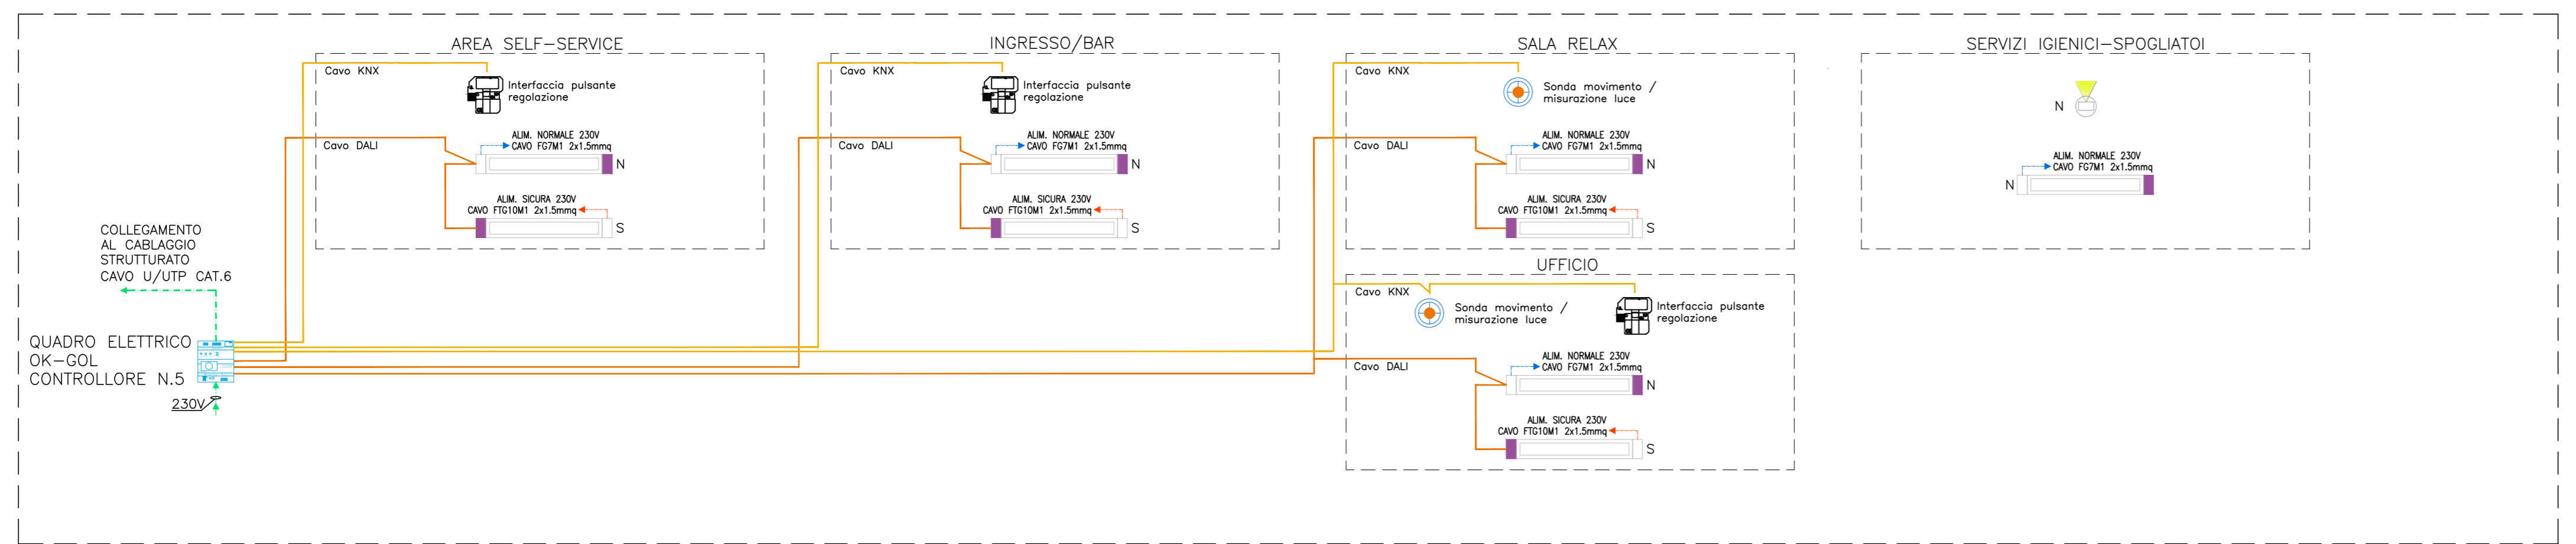

TUNNEL EURALPIN LYON TURIN

SITAF S.p.A.

NUOVA LINEA TORINO LIONE - NOUVELLE LIGNE LYON TURIN
PARTE COMUNE ITALO-FRANCESE - PARTIE COMMUNE FRANCO-ITALIENNE

LOTTO COSTRUTTIVO 1 / LOT DE CONSTRUCTION 1
CANTIERE OPERATIVO 02C / CHANTIER DE CONSTRUCTION 02C
RILOCALIZZAZIONE DELL'AUTOPORTO DI SUSA
DEPLACEMENT DE L'AUTOPORTO DE SUSE
PROGETTO ESECUTIVO - ETUDES D'EXECUTION
CUP C11J05000030001 - CIG 682325367F

**IMPIANTI FABBRICATI
GENERALE**

Schema a blocchi regolazione luminosa fabbricato OK GOL, DIREZIONE ESERCIZIO e PPC

NOV	DATA	MODIFICAZIONE / MODIFICATA	ELABORATO DA	VERIFICATO DA	APPROVATO DA
0	30/08/2011	Prima emissione Progetto di Base	A. TESSARI (U)	A. LONDOLO (MAGNET ENG.)	C. GIOVANNETTI (MAGNET ENG.)
A	31/08/2011	Revisione a seguito commenti TELE Revisione sulla sua commentata TELE	A. TESSARI (U)	A. LONDOLO (MAGNET ENG.)	C. GIOVANNETTI (MAGNET ENG.)
B	30/04/2018	Revisione in attesa validazione RPA Check	A. BIANCHI (MAGNET ENG.)	A. LONDOLO (MAGNET ENG.)	L. BARBERS (MAGNET ENG.)

1 0 2 C C 1 6 1 6 7 I E A 1 0 3 E I M P L 2 1 1 3 B

INTEGRAZIONE PRELIMINARE SPECIALISTICO: INGEGNERIA SPECIALISTICA

IL PROGETTISTA DESIGNER

L'APPALTATORE DELL'OPERAZIONE

IL DIRETTORE DELL'OPERA E NEOME DIRETTORE

SCALE / ECHELLES

TUNNEL EURALPIN LYON TURIN

SITAF S.p.A.

EUROPEAN UNION