Lay-out Cavidotti 1 – Area Casse e Carburante

1 : 50

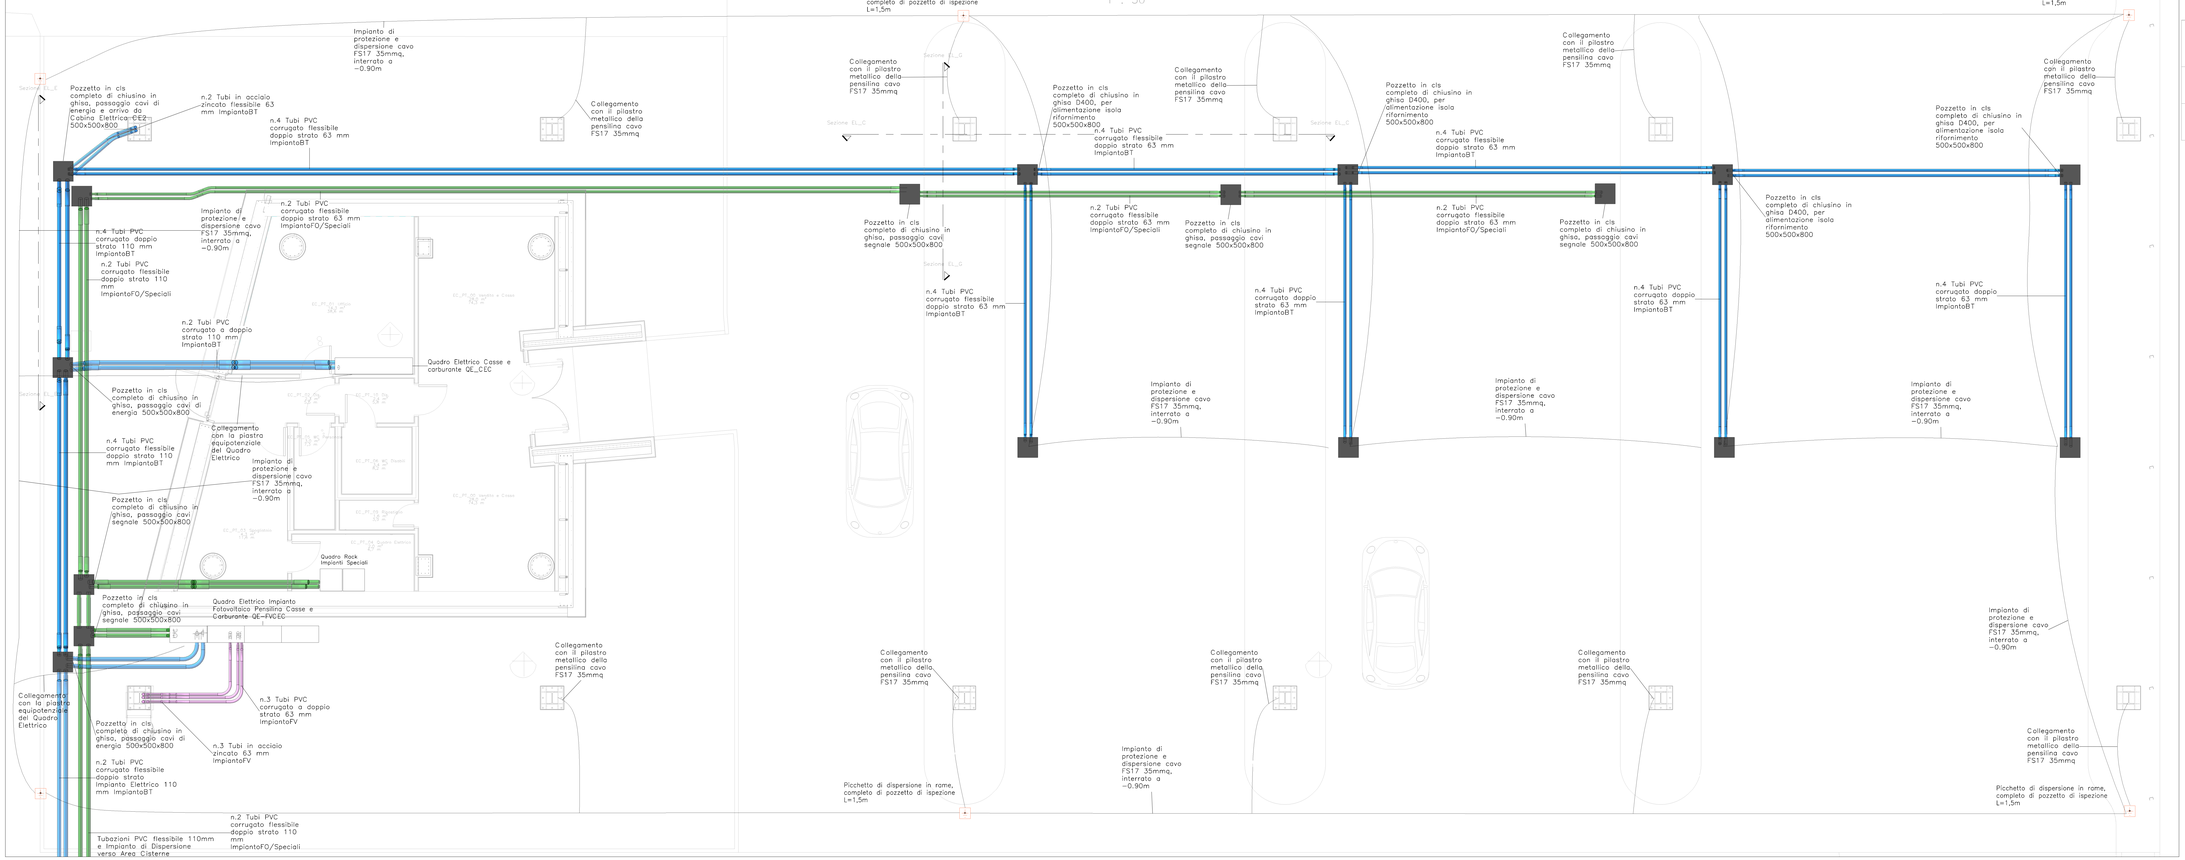

Legenda Cavidotti e Pozzetti

	POZZETTO IN CLS, DIMLUICE 500x500mm, PROF. 800mm, COMPLETO DI CHIUSINO A DUE SENSI,FORMA TRIANGOLARE INCERNERATI, D400, CLASSE DI ROTTURA >400kN, IN PROGETTO.
A B	TUBAZIONE IN PVC FLESSIBILE CORRUGATO A DOPPIO STRATO A. ø110mm E ø63mm PER PASSAGGIO CAVI DI ENERGIA BT B. ø110mm PER PASSAGGIO CAVI FO/SPECIALI IN PROGETTO.
	TUBAZIONE IN ACCIAIO ZINCATO RIGIDO/FLESSIBILE ø63mm, PER PASSAGGIO CAVI IMPIANTO FOTOVOLTAICO IN PROGETTO

K-Plan

Lay-out Cavidotti 2 – Area Cisterne

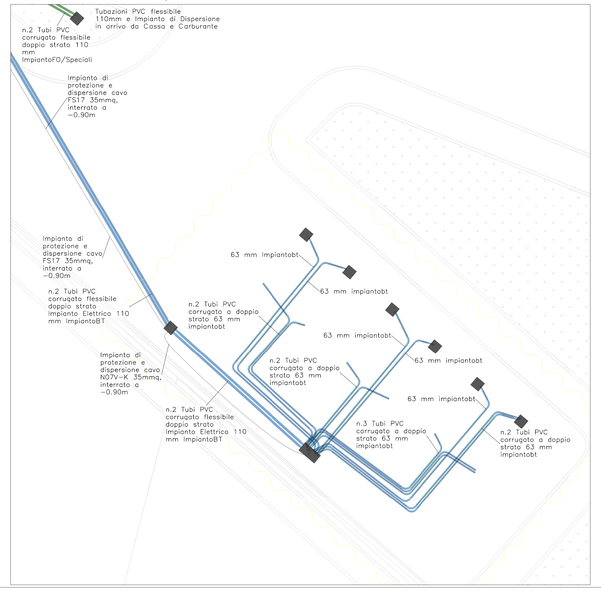

Sezione EL_C

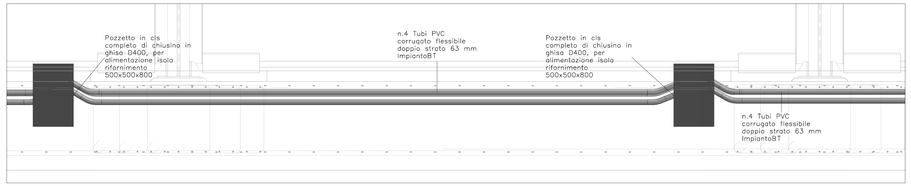

3D Area Cisterne

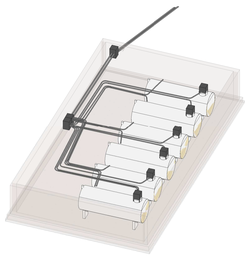

Sezione EL_E

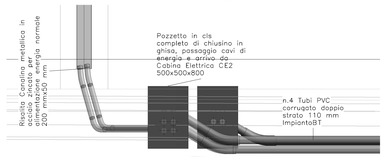

EL_Sezione EL_G

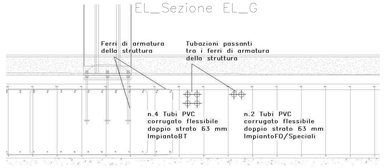

K-Plan Lay-out Generale Cavidotti Cassa e Carburante

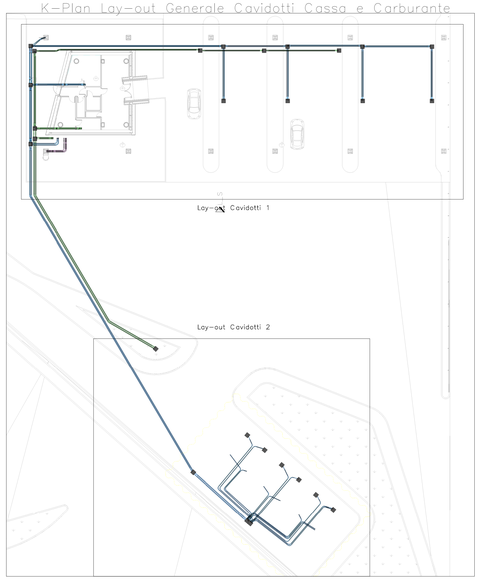

TUNNEL EURALPIN LYON TURIN

SITAF spa

NUOVA LINEA TORINO LIONE - NOUVELLE LIGNE LYON TURIN
PARTE COMUNE ITALO-FRANCESE - PARTIE COMMUNE FRANCO-ITALIENNE

LOTTO COSTRUTTIVO 1 /LOT DE CONSTRUCTION 1
CANTIERE OPERATIVO 02C /CHANTIER DE CONSTRUCTION 02C
RILOCALIZZAZIONE DELL'AUTOPORTO DI SUSA
DEPLACEMENT DE L'AUTOPORTO DE SUSE
PROGETTO ESECUTIVO - ETUDES D'EXECUTION
CUP C11J05000030001 - CIG 68232536 7F

IMPIANTI FABBRICATI
F.M. E ILLUMINAZIONE
Lay-out cavidotti CASSE e CARBURANTE

Indice	Data / Date	Modificatore / Modifiche	Elaborato / Conceptio da	Verifiato per / Controlled da	Autorizzato per / Approved da
0	30/04/2017	Prima emissione Premiere diffusion	A.TESSARI [ ]	A.LOVISOLO (MUSINET ENG.)	C.GIOVANNETTI (MUSINET ENG.)
A	31/08/2017	Revisione a seguito commenti TELT Révision suite aux commentaires TELT	A.TESSARI [ ]	A.LOVISOLO (MUSINET ENG.)	C.GIOVANNETTI (MUSINET ENG.)
B	30/04/2018	Recepimento istruttoria validazione RINA Check	A.BIANCHI (MUSINET ENG.)	A.LOVISOLO (MUSINET ENG.)	L.BARBERIS (MUSINET ENG.)

1	0	2	C	C	1	6	1	6	7	I	E	A	2	0	5		E	I	L	P	L	2	2	0	8	B
Lot / Lot			Codice progetto / Code projet							Contenitore / Container						Identificatore / Identifier						Progr. / Num. progressivo		Rev. / Rev.		Formato / Format	

INTEGRAZIONE PRESTAZIONI SPECIALISTICHE/ ENTI TERZI/ INTERFACCE

Dott. Ing. Andrea LOVISOLO
Ordine Ingegneri Torino
N° 3137 A

SCALA / ÉCHELLE

IL PROGETTISTA/LE DESIGNER

Dott. Arch. Corrado GIOVANNETTI
Ordine Torino
N° 2736

L'APPALTATORE/L'ENTREPRENEUR

IL DIRETTORE DEI LAVORI/LE MAÎTRE D'ŒUVRE

TUNNEL EURALPIN LYON TURIN

Dott. Ing. Mario Virano - Direttore Generale
Tunnel euralpin lyon turin sas - Tour Oxygène 10-12, boulevard du Nord - Parvis - 69003 Lyon - Tel. +33 (0)4 37 65 00 00 - Fax +33 (0)4 37 65 00 01
Capitale sociale euro 1.000.000,00 - Cod. fisc. 81.018.000.969
Registro delle Imprese di Lione Cod. fisc. FR 77 817 824 344 00035

SITAF S.p.A.
Dott. Ing. G. Pelli Quadro - Direttore Tecnico
Strada statale 25 - Km 0,200 - Traversa 1 - 10059 Susa (TO - Italia)
Tel. +39 0122 32 32 1 - Fax +39 0122 32 32 200
Capitale sociale euro 125.000.000,00 i.v. - Cod. fisc. 00489480016
Registro delle Imprese di Torino Cod. fisc. 00489480016 - Rea 729815

CODE FILE: **B0A2-D-E-E-PL-2208-B**