
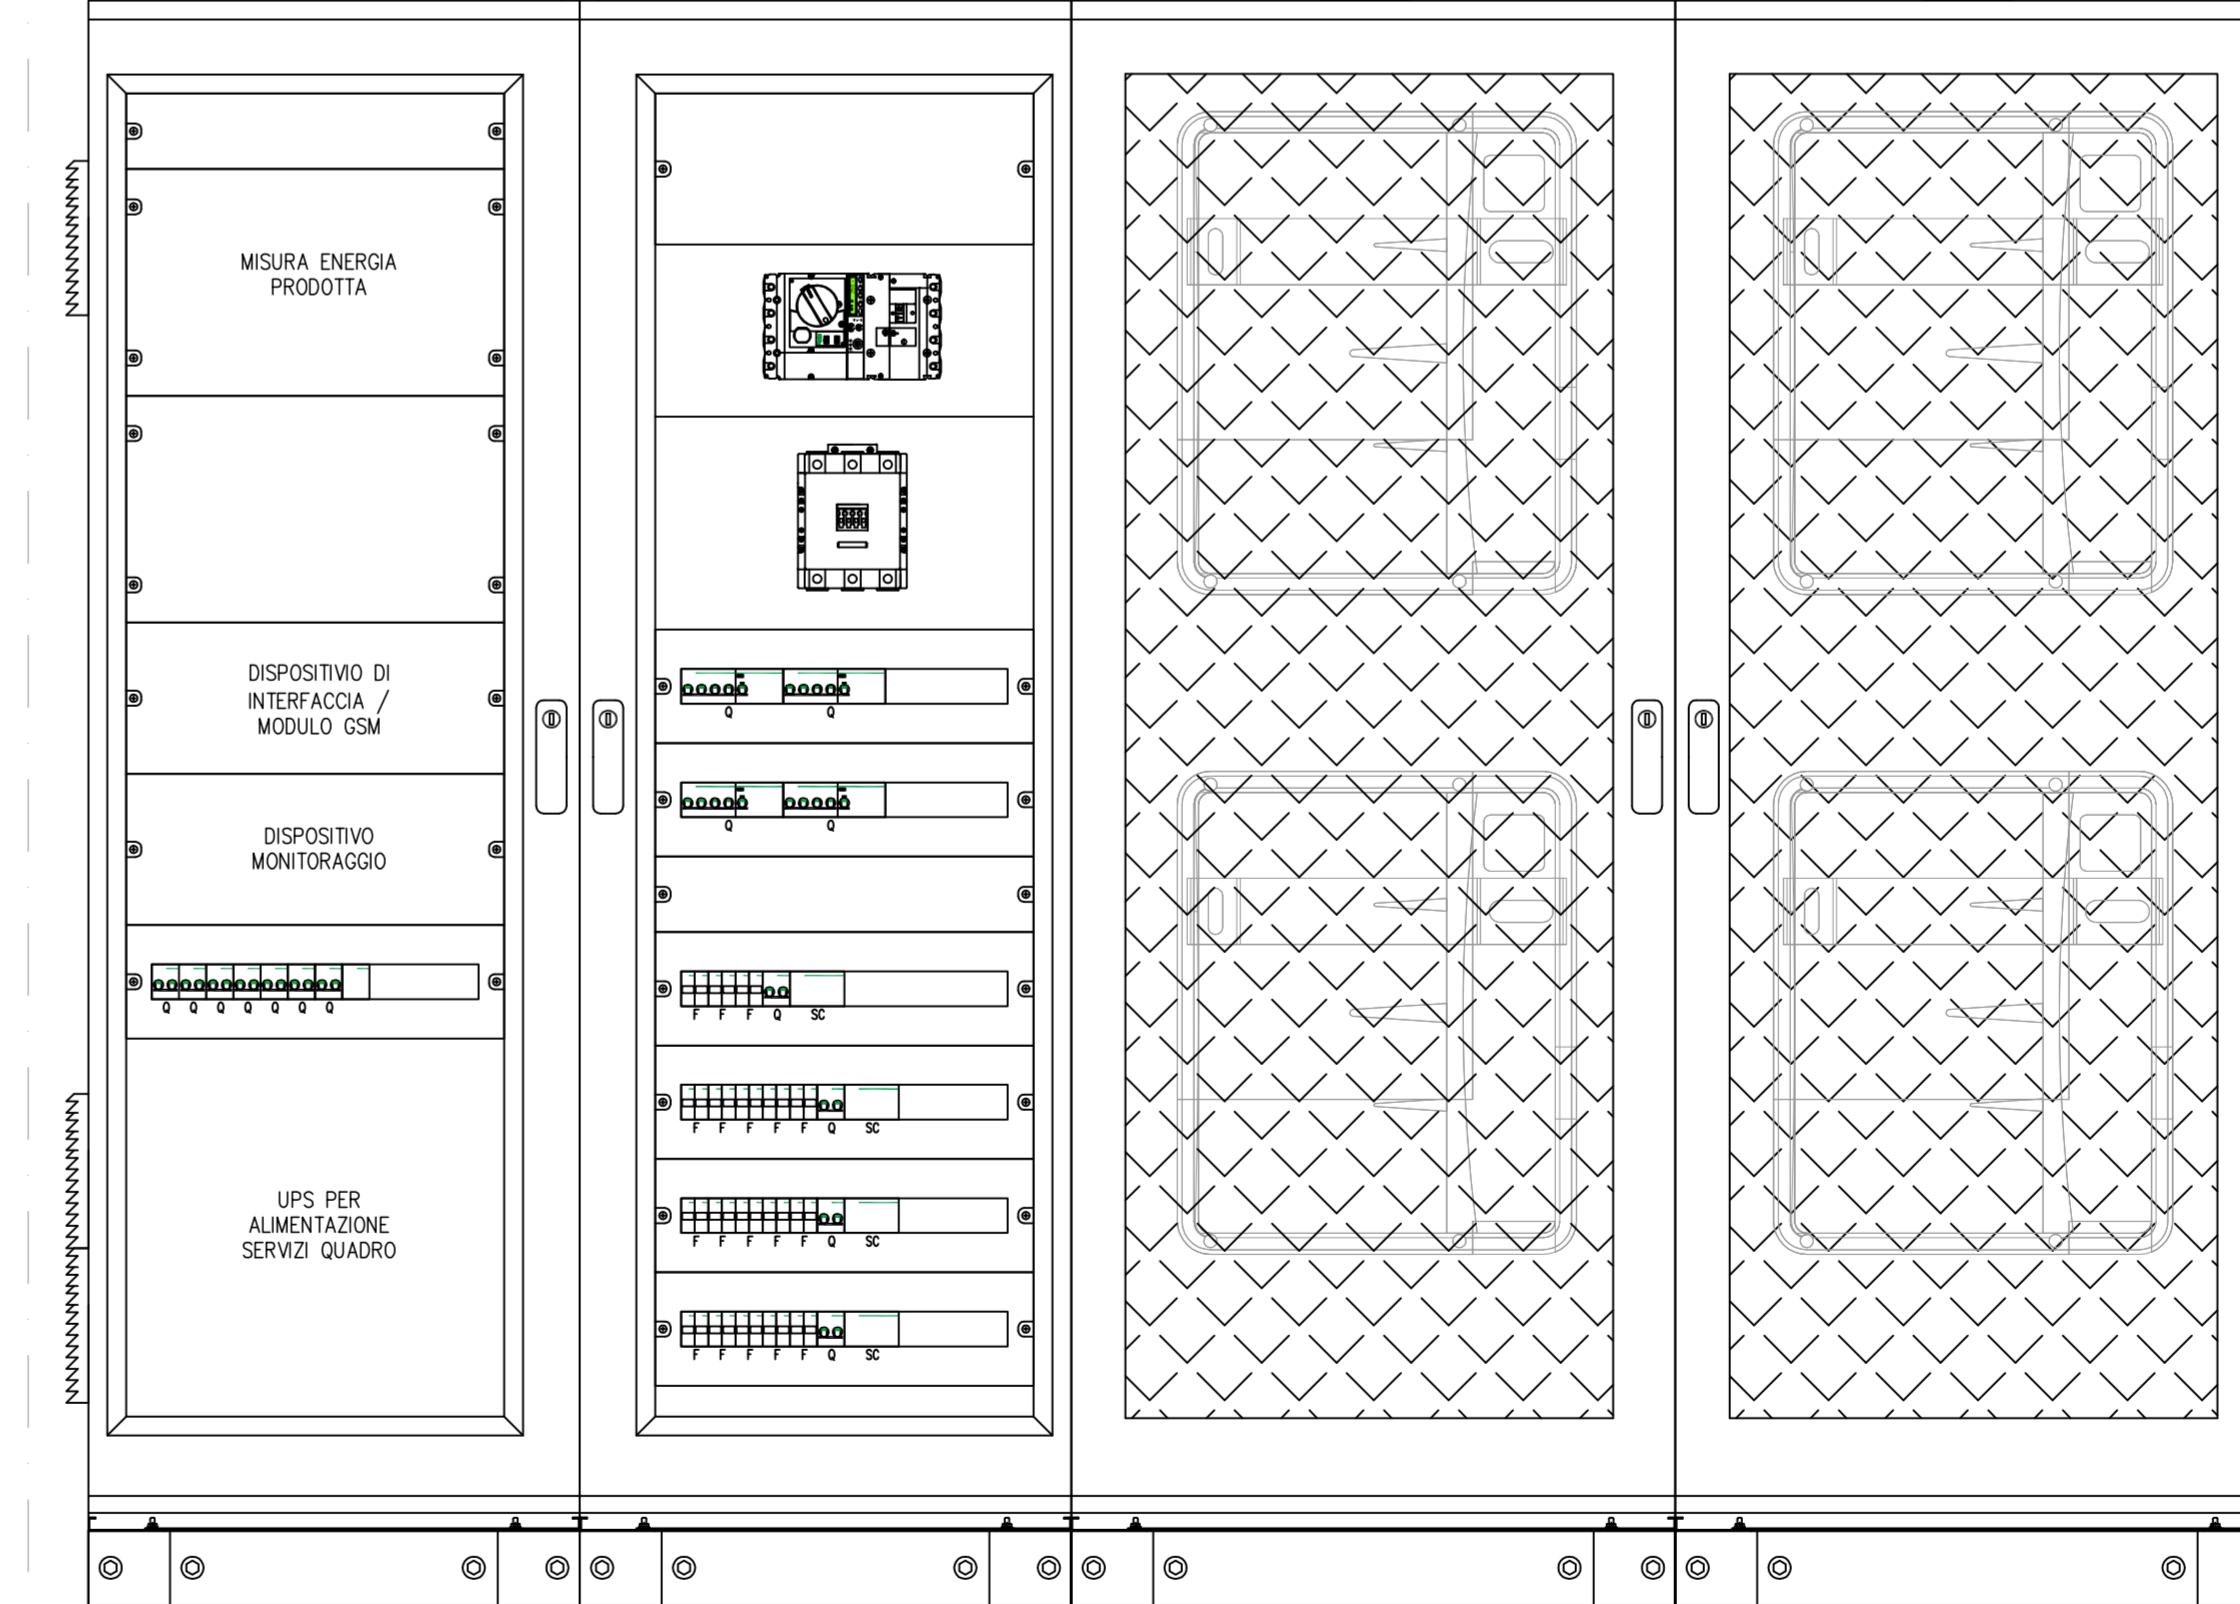
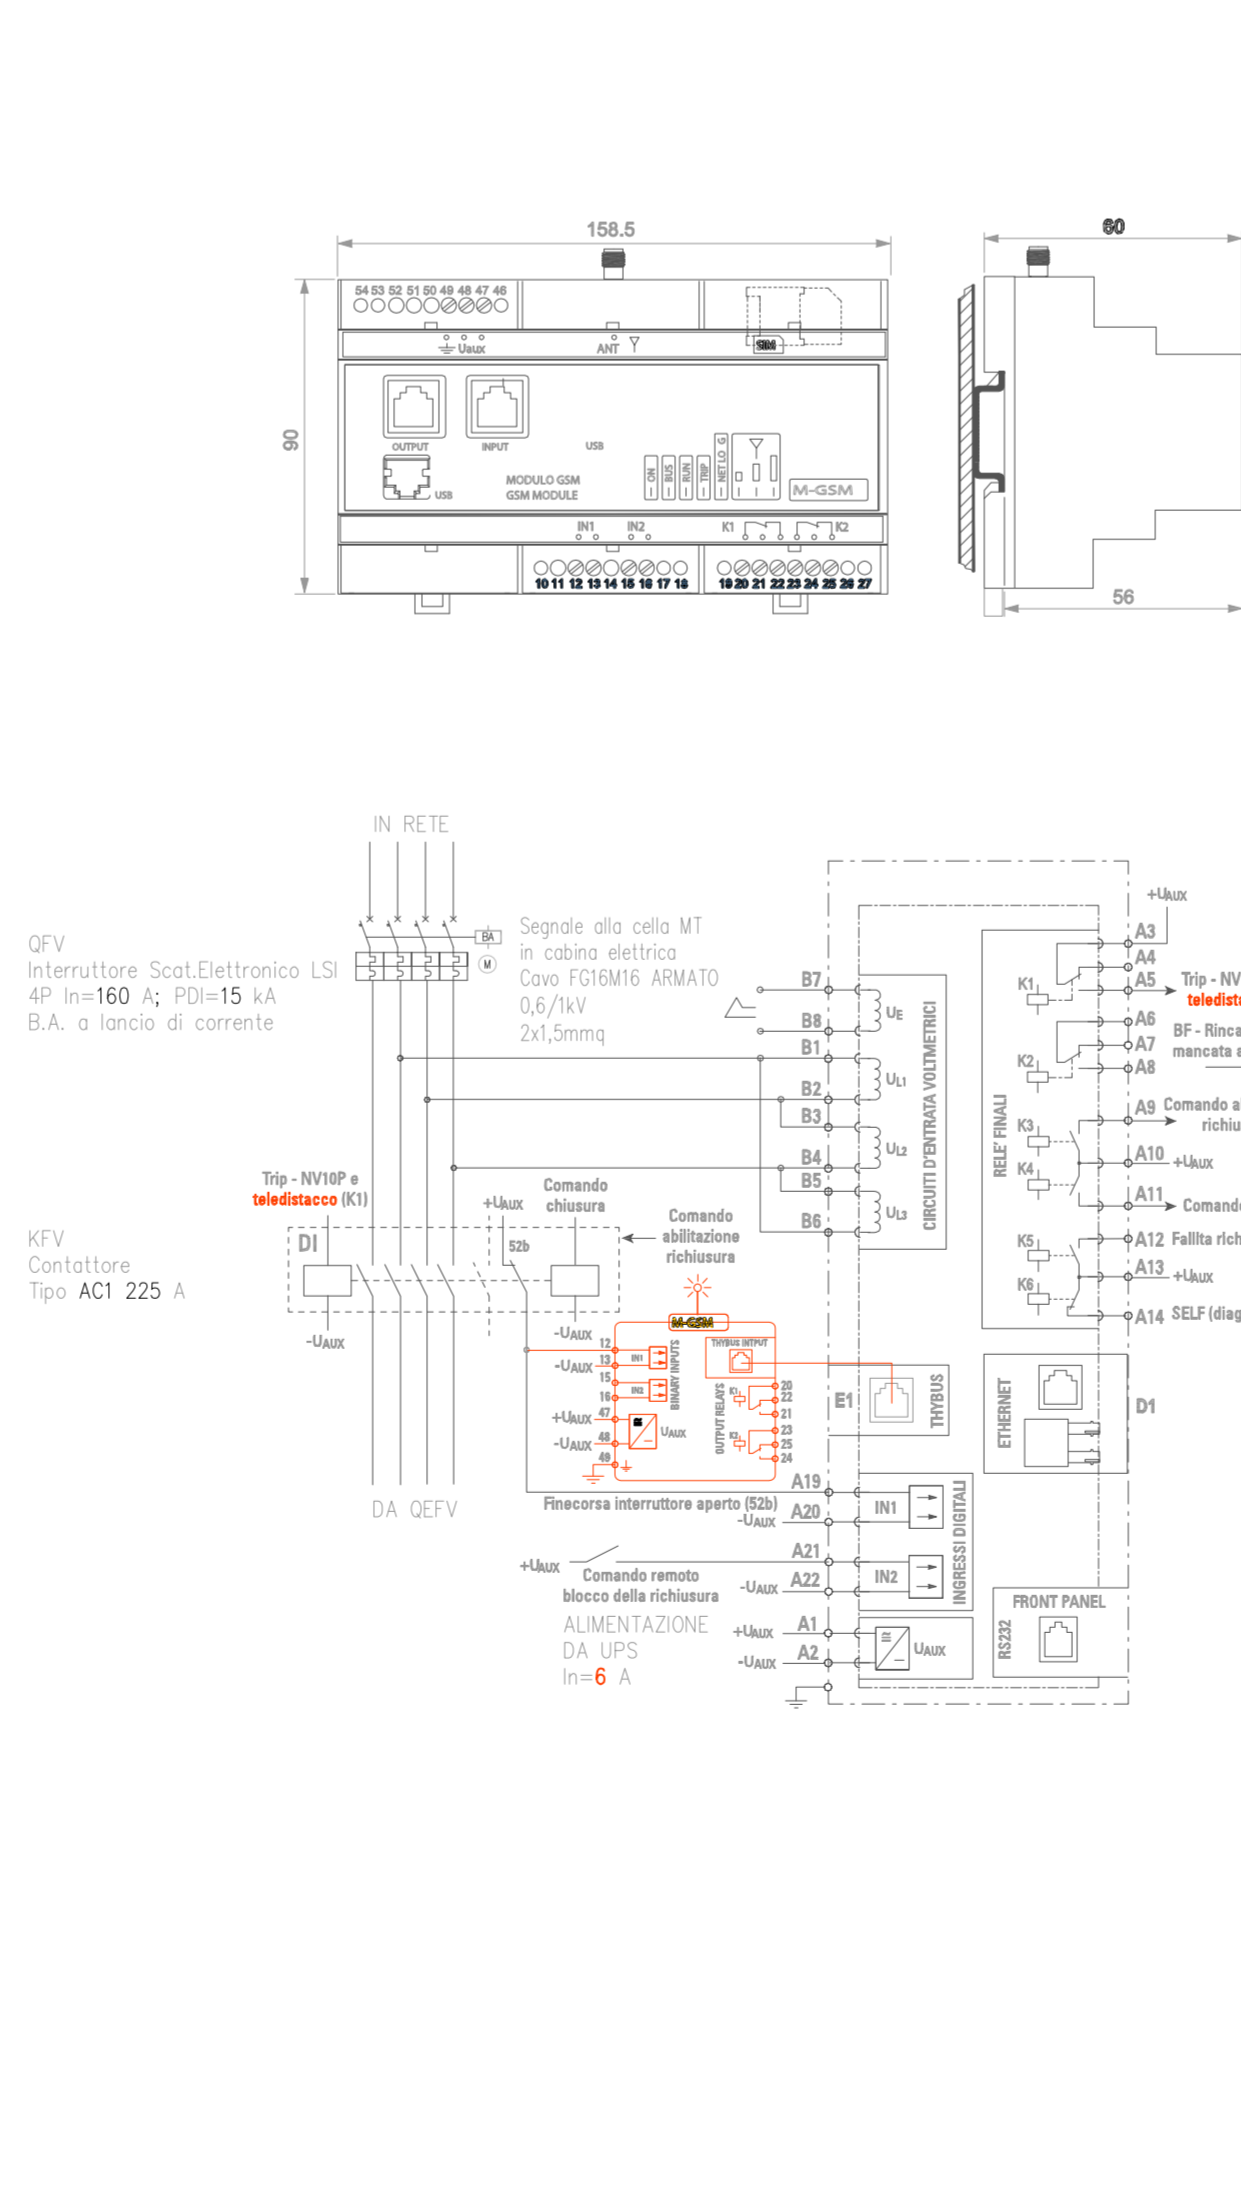


SCHEMA ELETTRICO IMPIANTO FOTOVOLTAICO

SCHEMA ELETTRICO COLLEGAMENTO
DISPOSITIVO DI INTERFACCIA

QUADRO ELETTRICO
PENNSINA FOTOVOLTAICA
CASSA E CARBURANTE

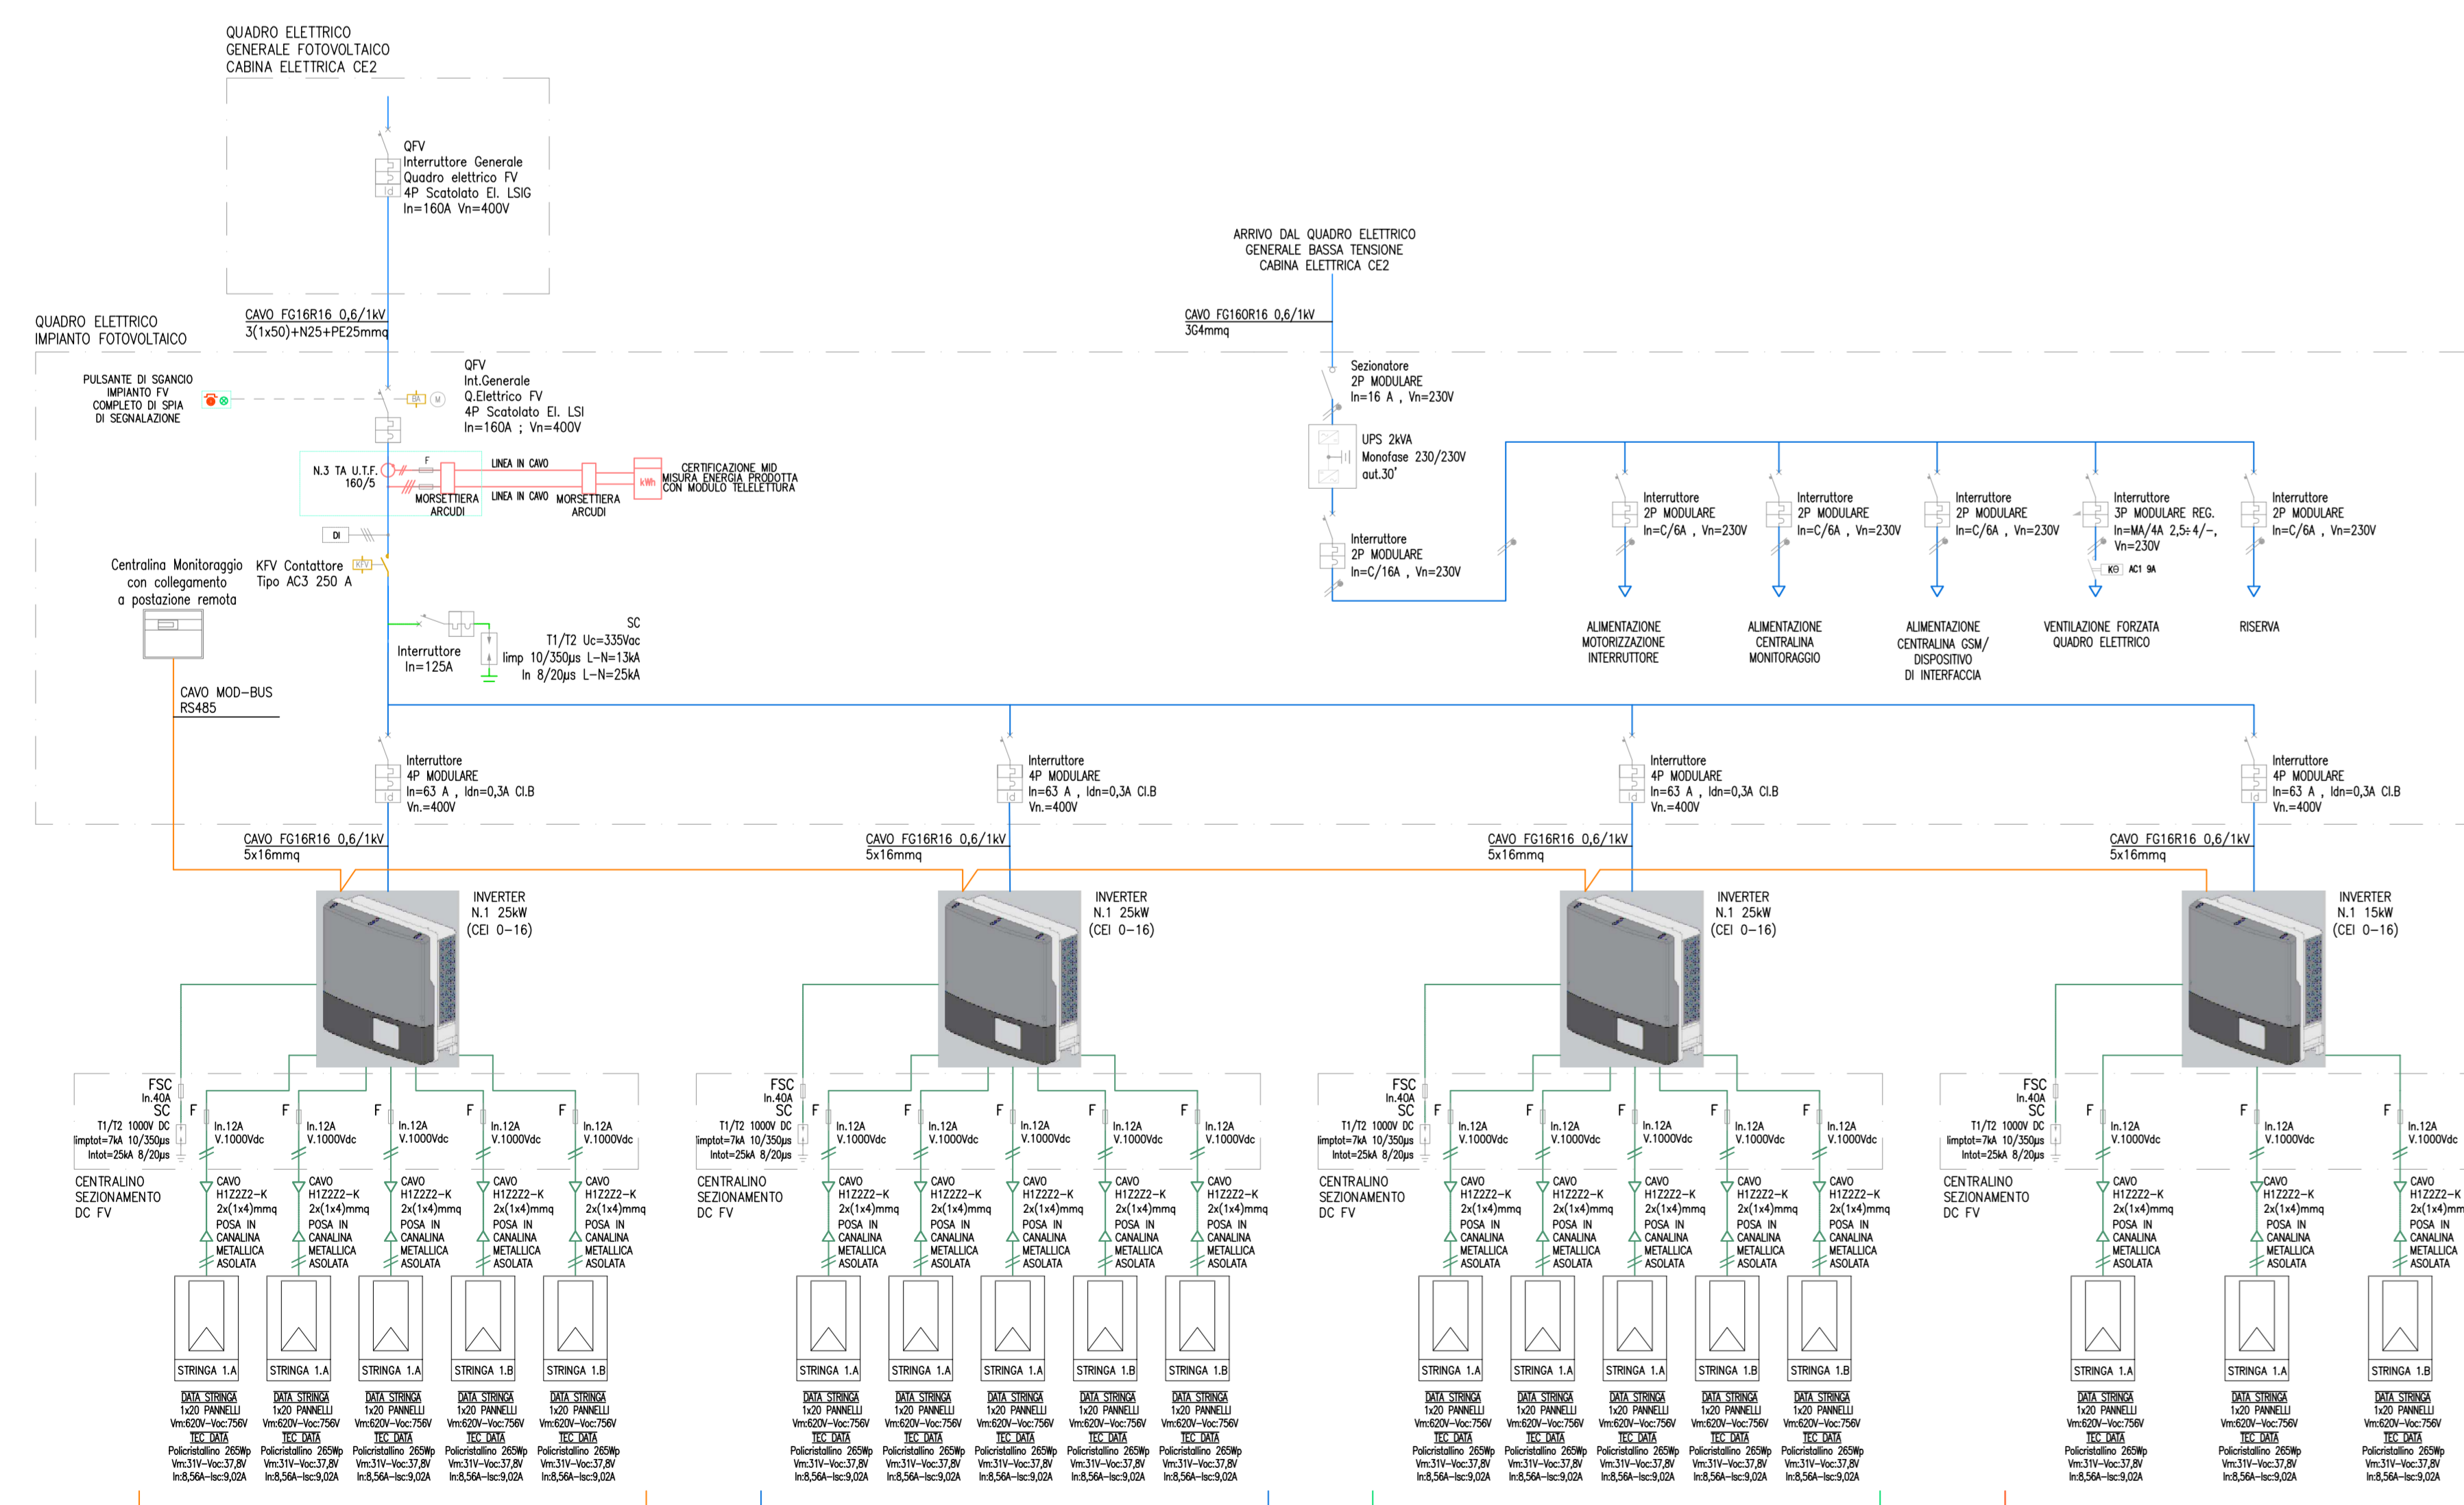

QUADRO ELETTRICO DI PROTEZIONE E SEZIONAMENTO
IMPIANTO FOTOVOLTAICO PENNSINA CASSE E CARBURANTE
PORTA FRONTALE IN MATERIALE ISOLANTE AUTOESTINGUENTE
GRIGIO DI PROTEZIONE FISSO 14/15
VENTILAZIONE NATURALE E FORZATA

TUNNEL EURALPIN LYON TURIN

STAF S.p.A.

NUOVA LINEA TORINO LIONE - NOUVELLE LIGNE LYON TURIN
PARTE COMUNE ITALO-FRANCESE - PARTIE COMMUNE FRANCO-ITALIENNE

LOTTO COSTRUTTIVO 1 / LOT DE CONSTRUCTION 1
CANTIERE OPERATIVO 02C / CHANTIER DE CONSTRUCTION 02C
RILOCALIZZAZIONE DELL'AUTOPORTO DI SUSÀ
DEPLACEMENT DE L'AUTOPORTO DE SUSÉ
PROGETTO ESECUTIVO - ETUDES D'EXECUTION
CUP C11J0500030001 - CIG 682325367F

IMPIANTI FABBRICATI
IMPIANTO FOTOVOLTAICO
Scheda elettrica impianto fotovoltaico pensilina CASSE e CARBURANTE

Rev.	Data	Descr.	Autore	Verificatore	Approvatore
0	30/04/2017	Primo esborso Prestazioni di base	A. TESSARI	A. LOISELLO	C. GIOVANNETTI
A	31/08/2017	Revisione a seguito commenti TELT Revisione sulla sua convenzione TELT	A. TESSARI	A. LOISELLO	C. GIOVANNETTI
B	30/04/2018	Revisione finalizzata all'istruttoria STAF Check	A. TESSARI	A. LOISELLO	L. MANSER

102CC161671EA307 EIMPL2301B

SCALA: SCHELE
1

PROGETTO ESECUTIVO

PROGETTO ESECUTIVO

PROGETTO ESECUTIVO

TUNNEL EURALPIN LYON TURIN

STAF S.p.A.

EUROPEAN UNION