



Impianti idricosanitari – Scarico – Piano primo

1 : 100

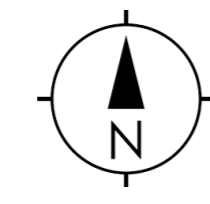


Sezione IS\_C – Fabbricato Uffici PCC

1 : 100

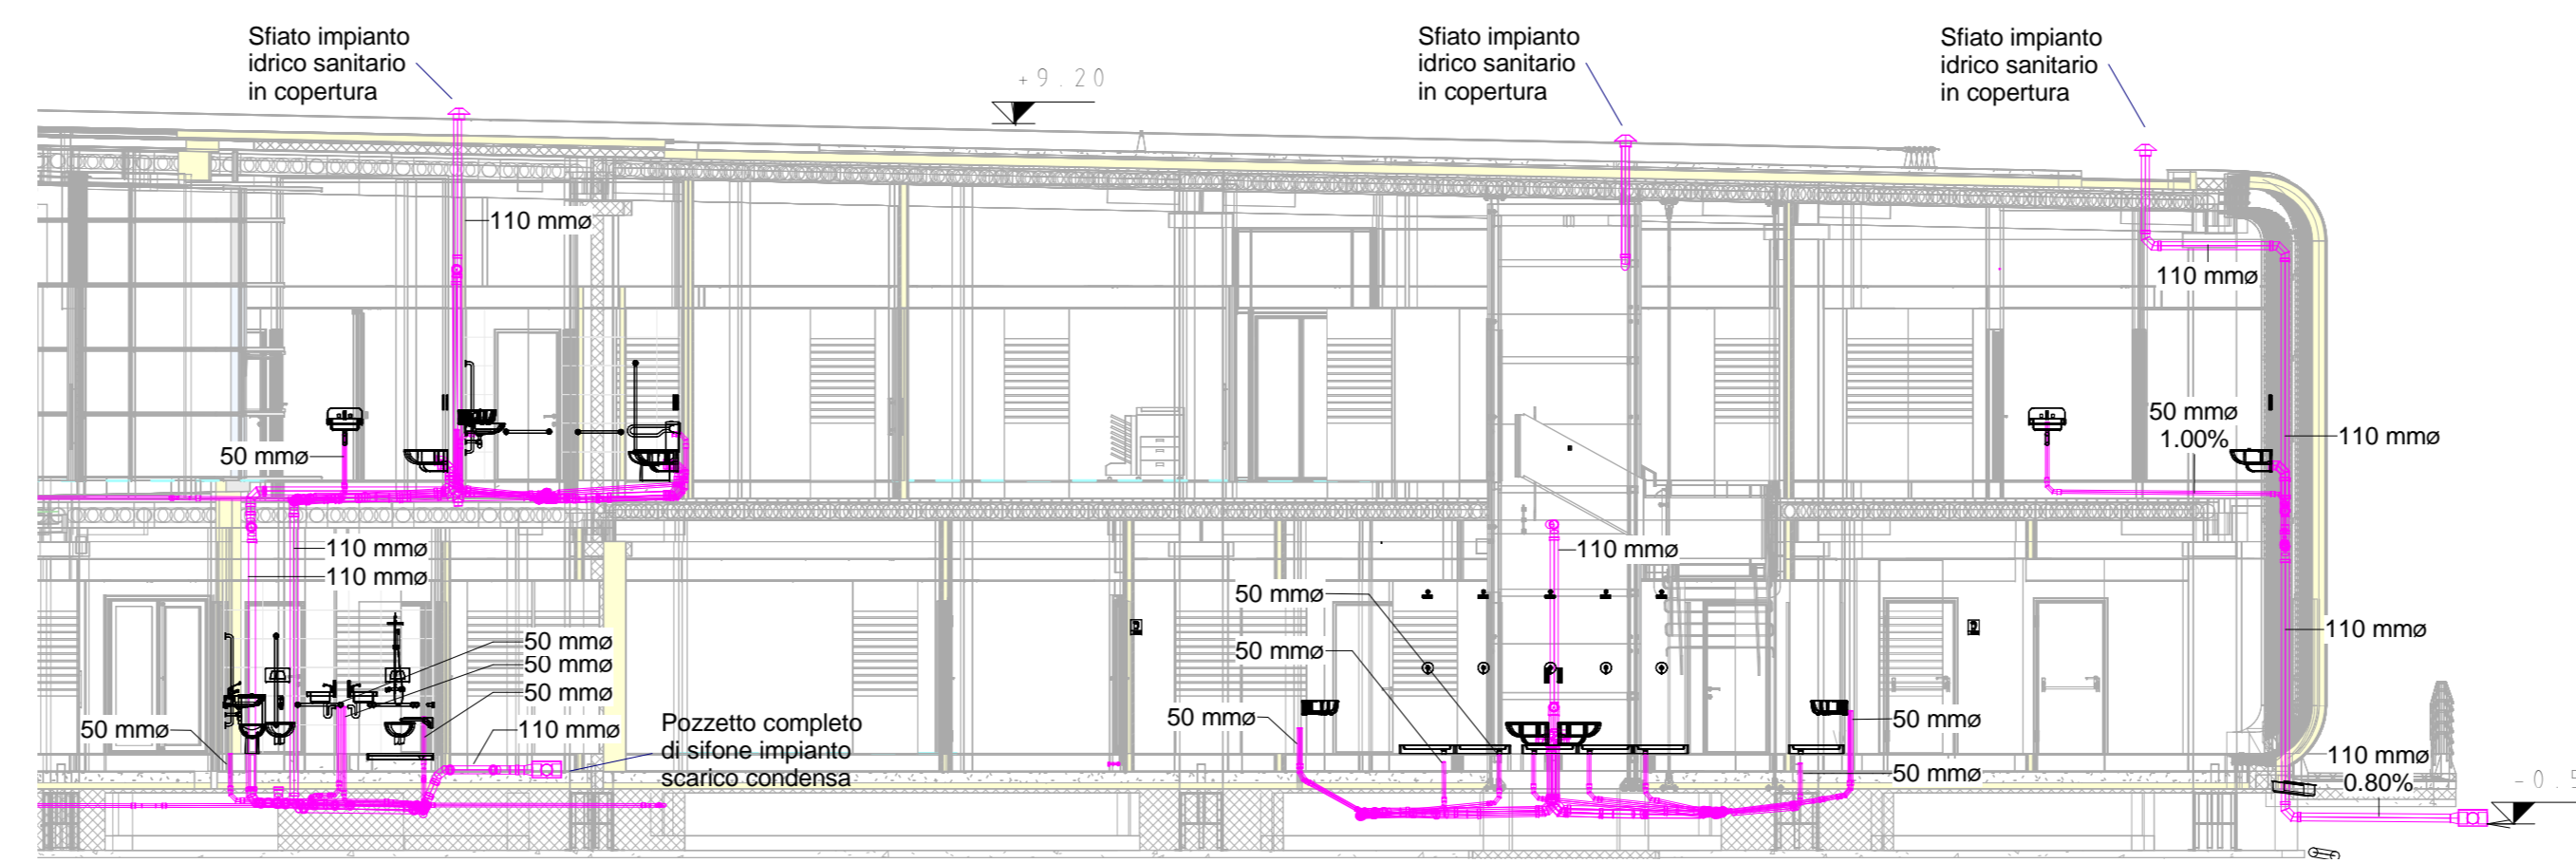

Particolare Scarichi


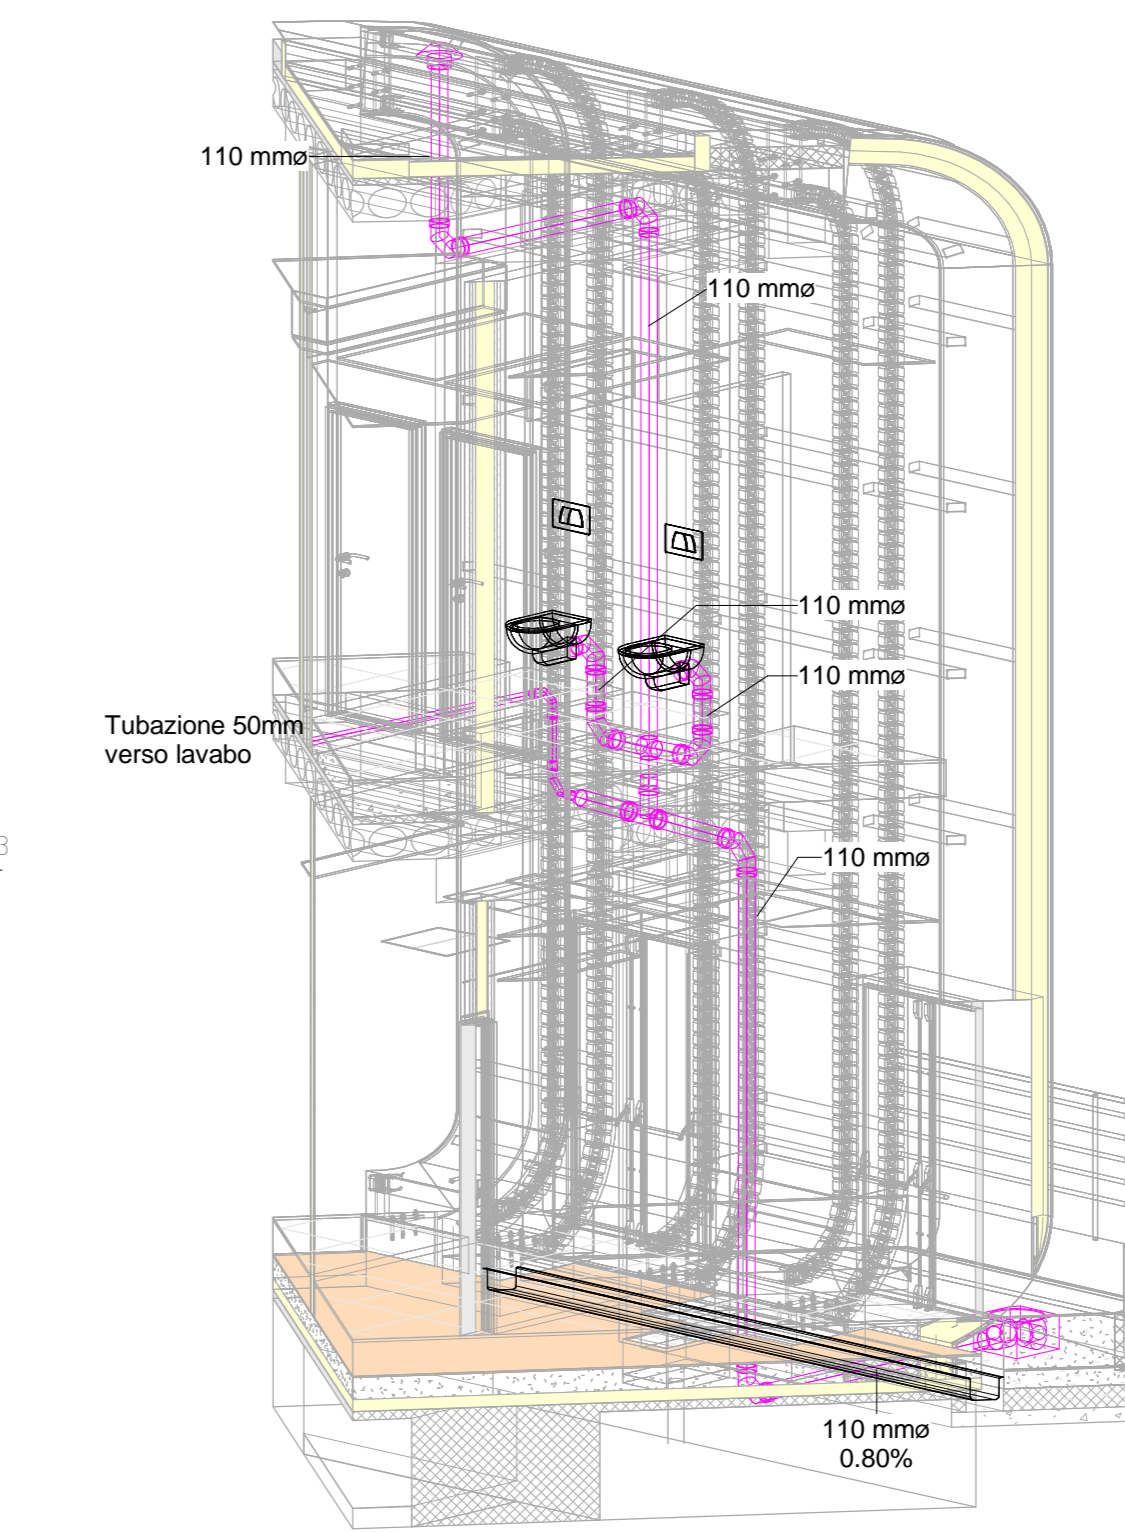


LEGENDA	
	Sfiato di scarico sifonato a pavimento, completo di griglia in acciaio inox
	Pozzetto di collegamento con la rete generale di scarico acque reflue
	Tubazione e colonna di scarico acque reflue in polietilene ad alta densità, con giunzioni termoisolate
	Tubazione e colonna di ventilazione rete di scarico acque reflue in polietilene ad alta densità, con giunzioni termoisolate

DATI DEI TIRAZIONI DI COLLEGAMENTO AI SINGOLI APPARECCHI - SCARICO	
LAVABO, LAVELLO CUCINA, DOCCIA	DN 50
USO A CASSETTA	DN 110


Sezione IS\_D – Fabbricato Uffici PCC

1 : 50

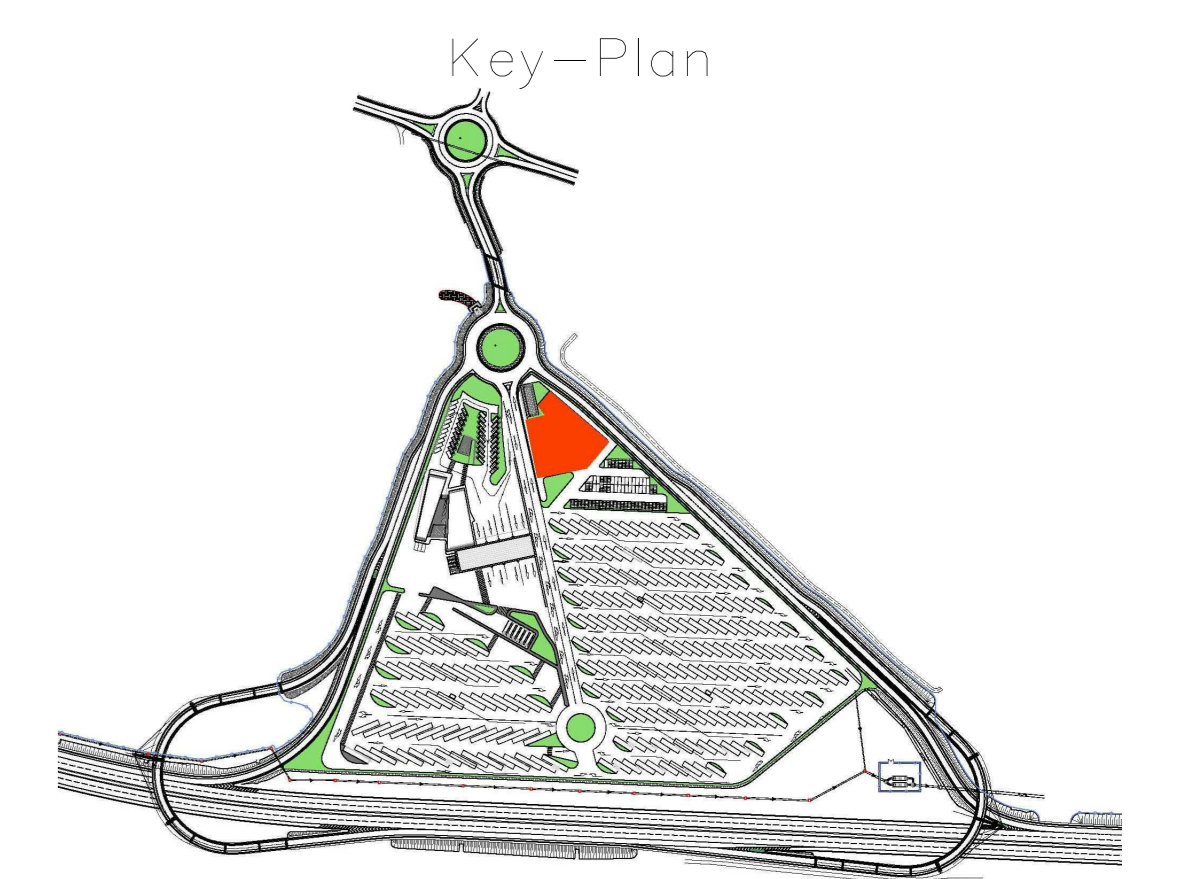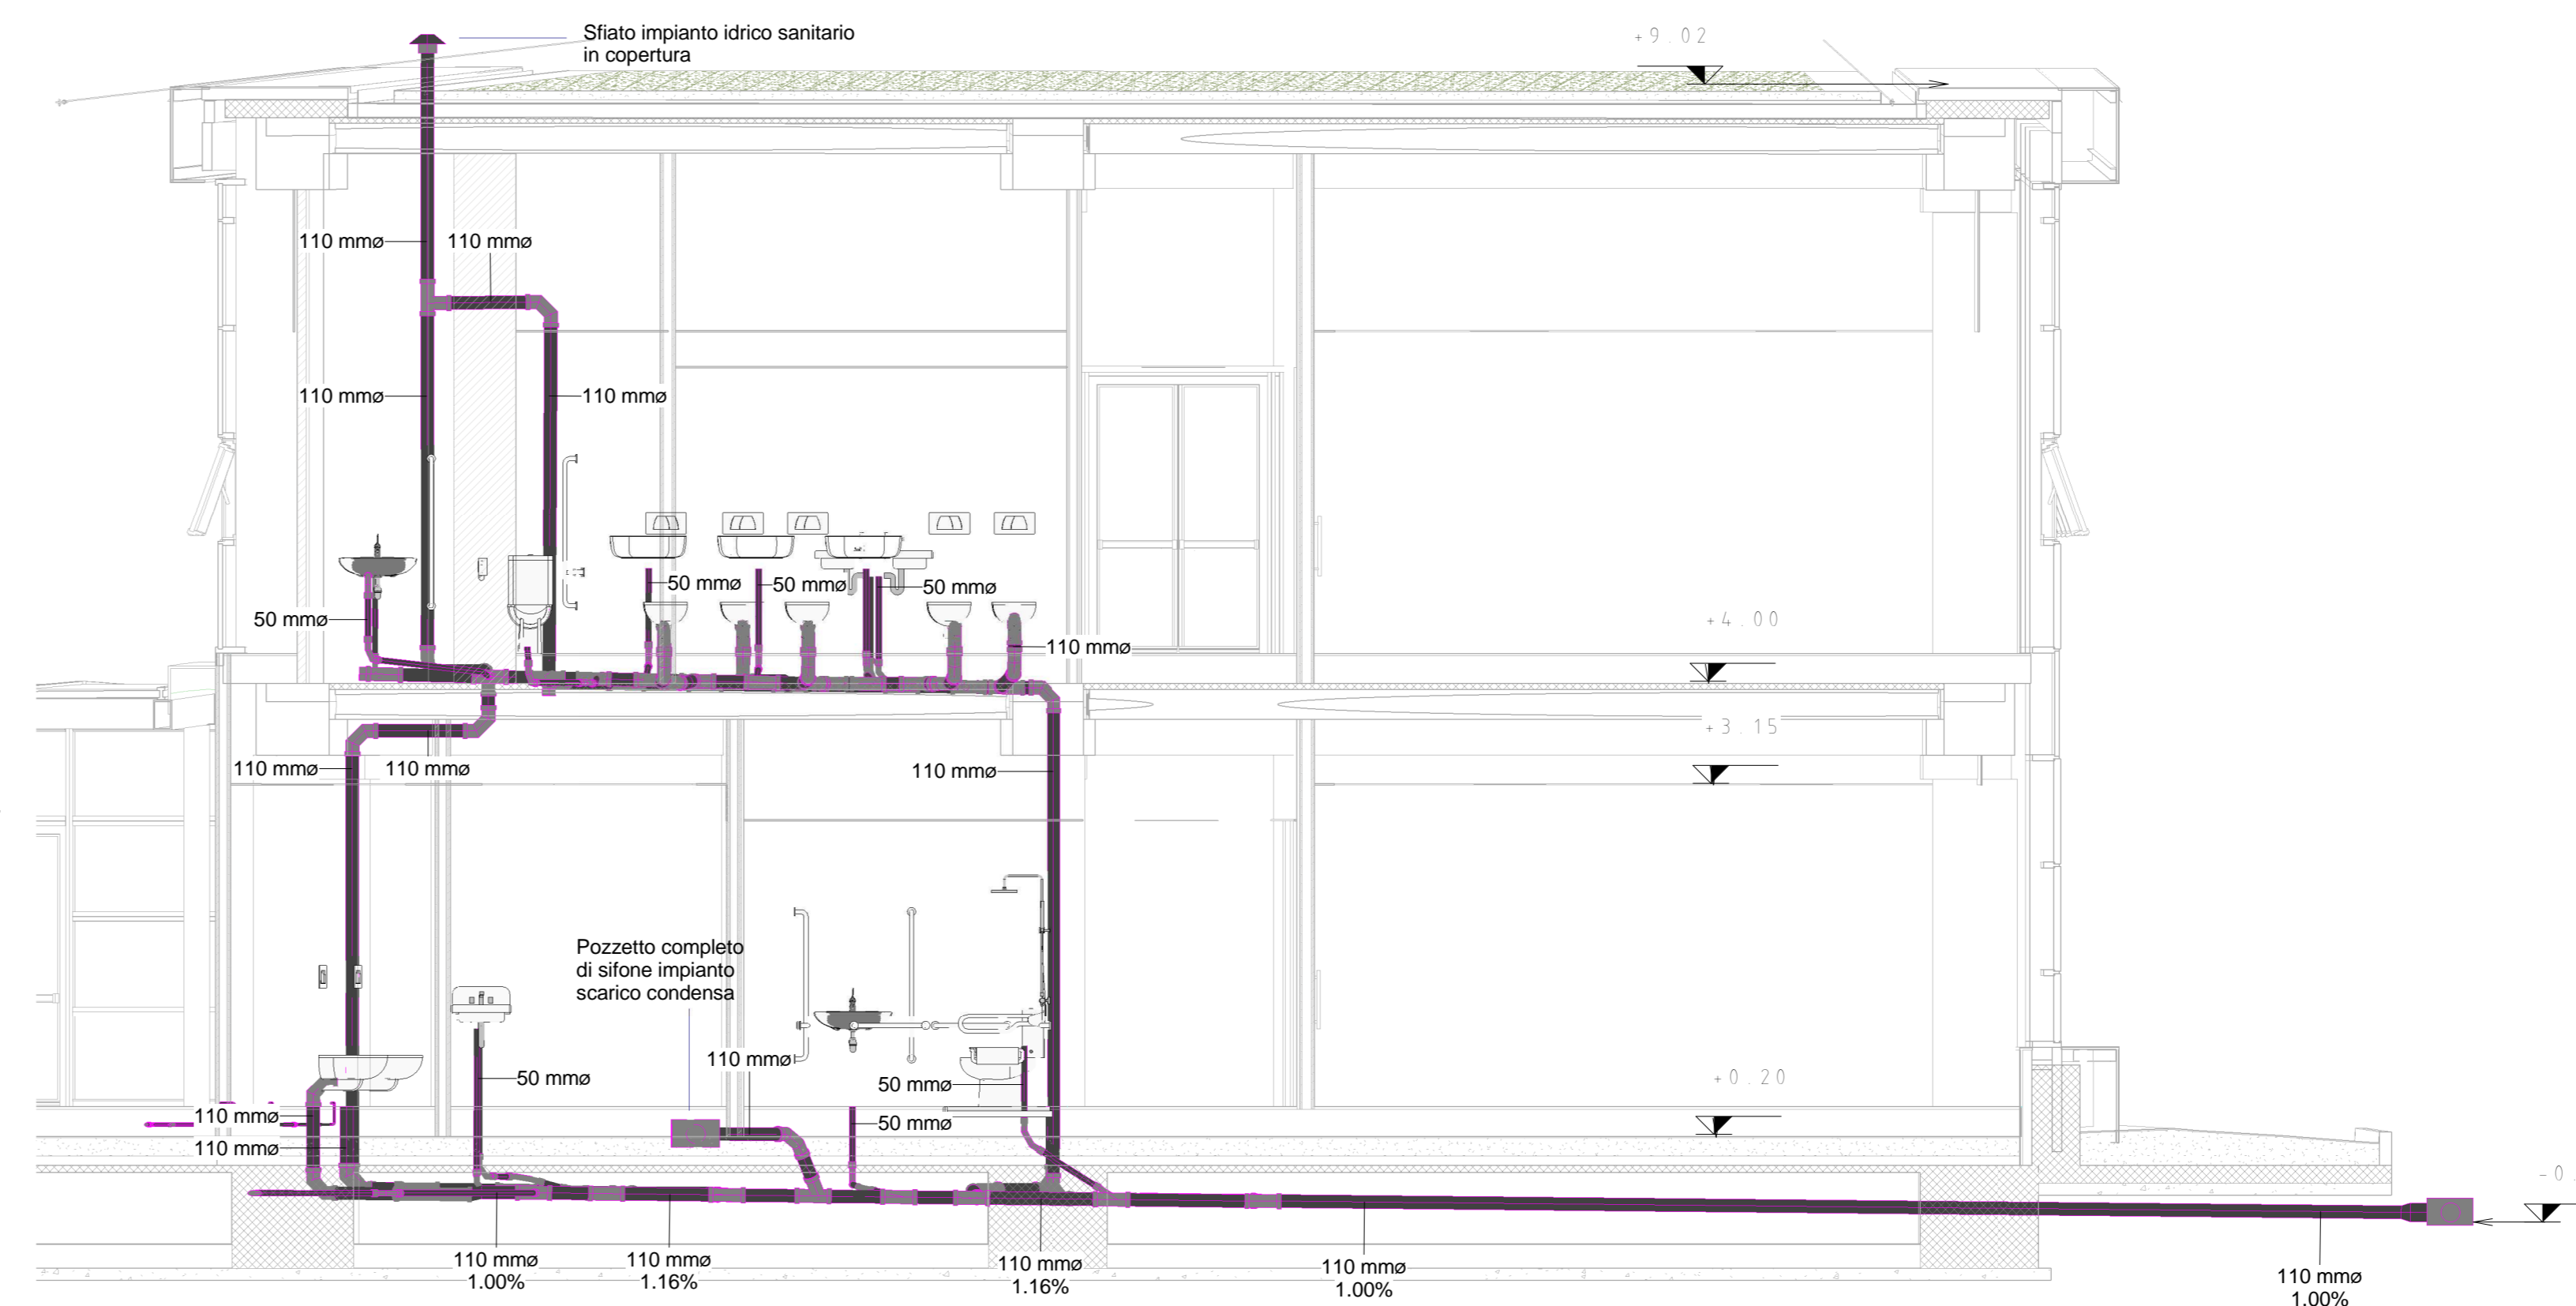


Sezione IS\_E2 Fabbricato OK gol – Piano terreno

1 : 50

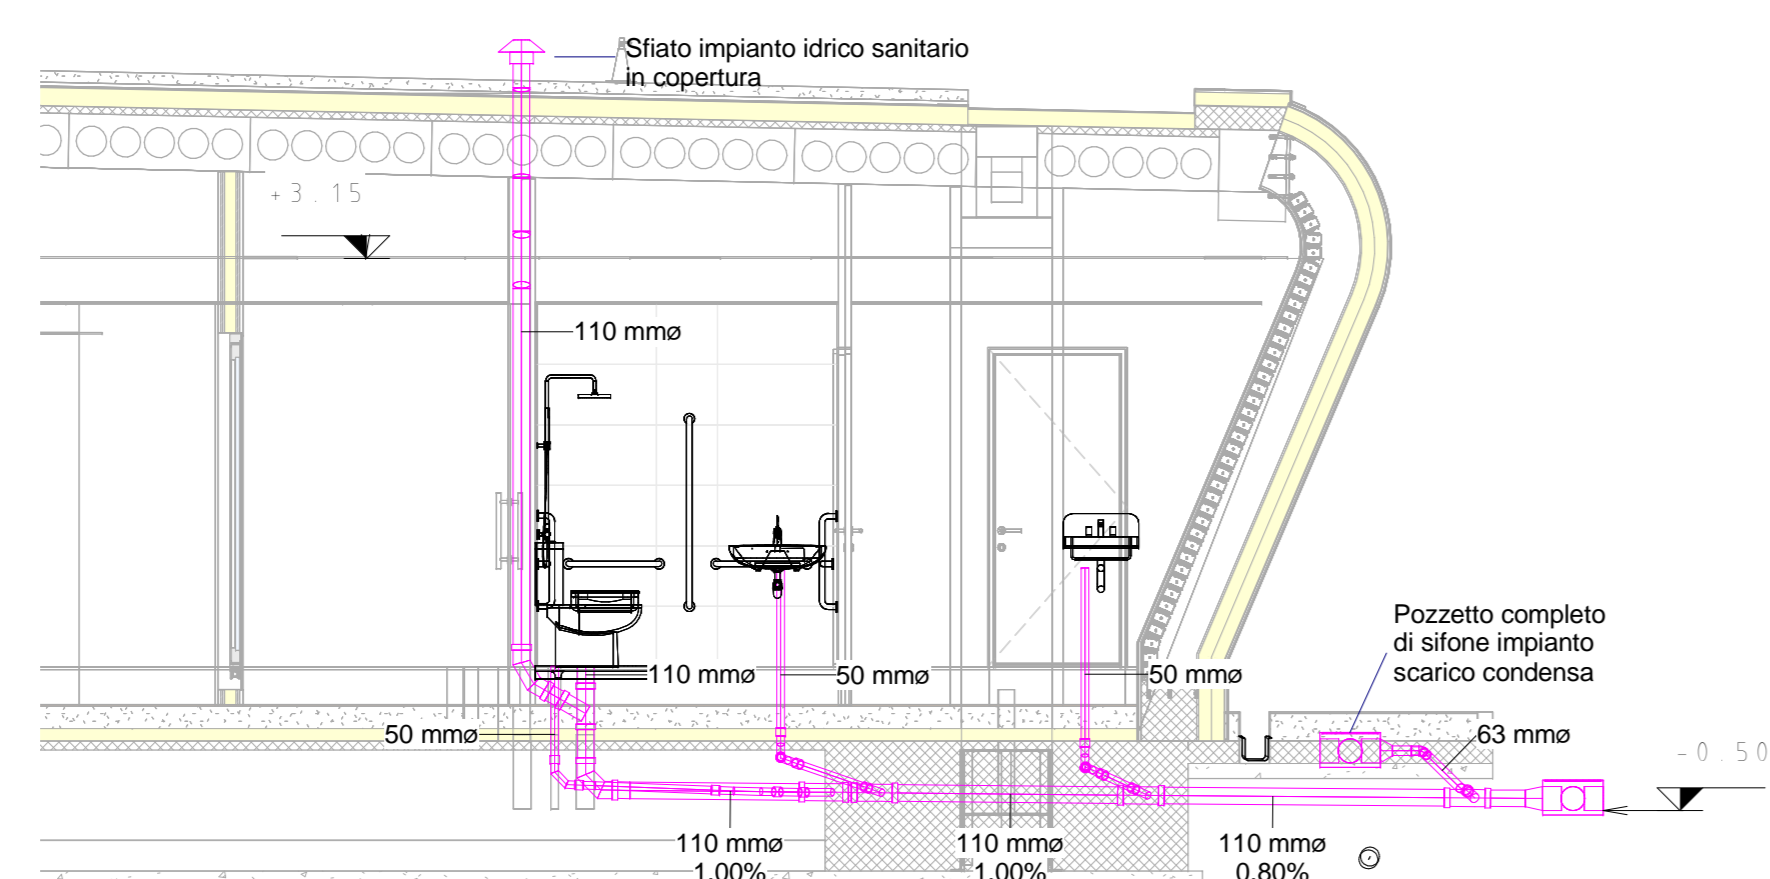

Sezione IS\_F2 Fabbricato OK gol – Piano terreno

1 : 50

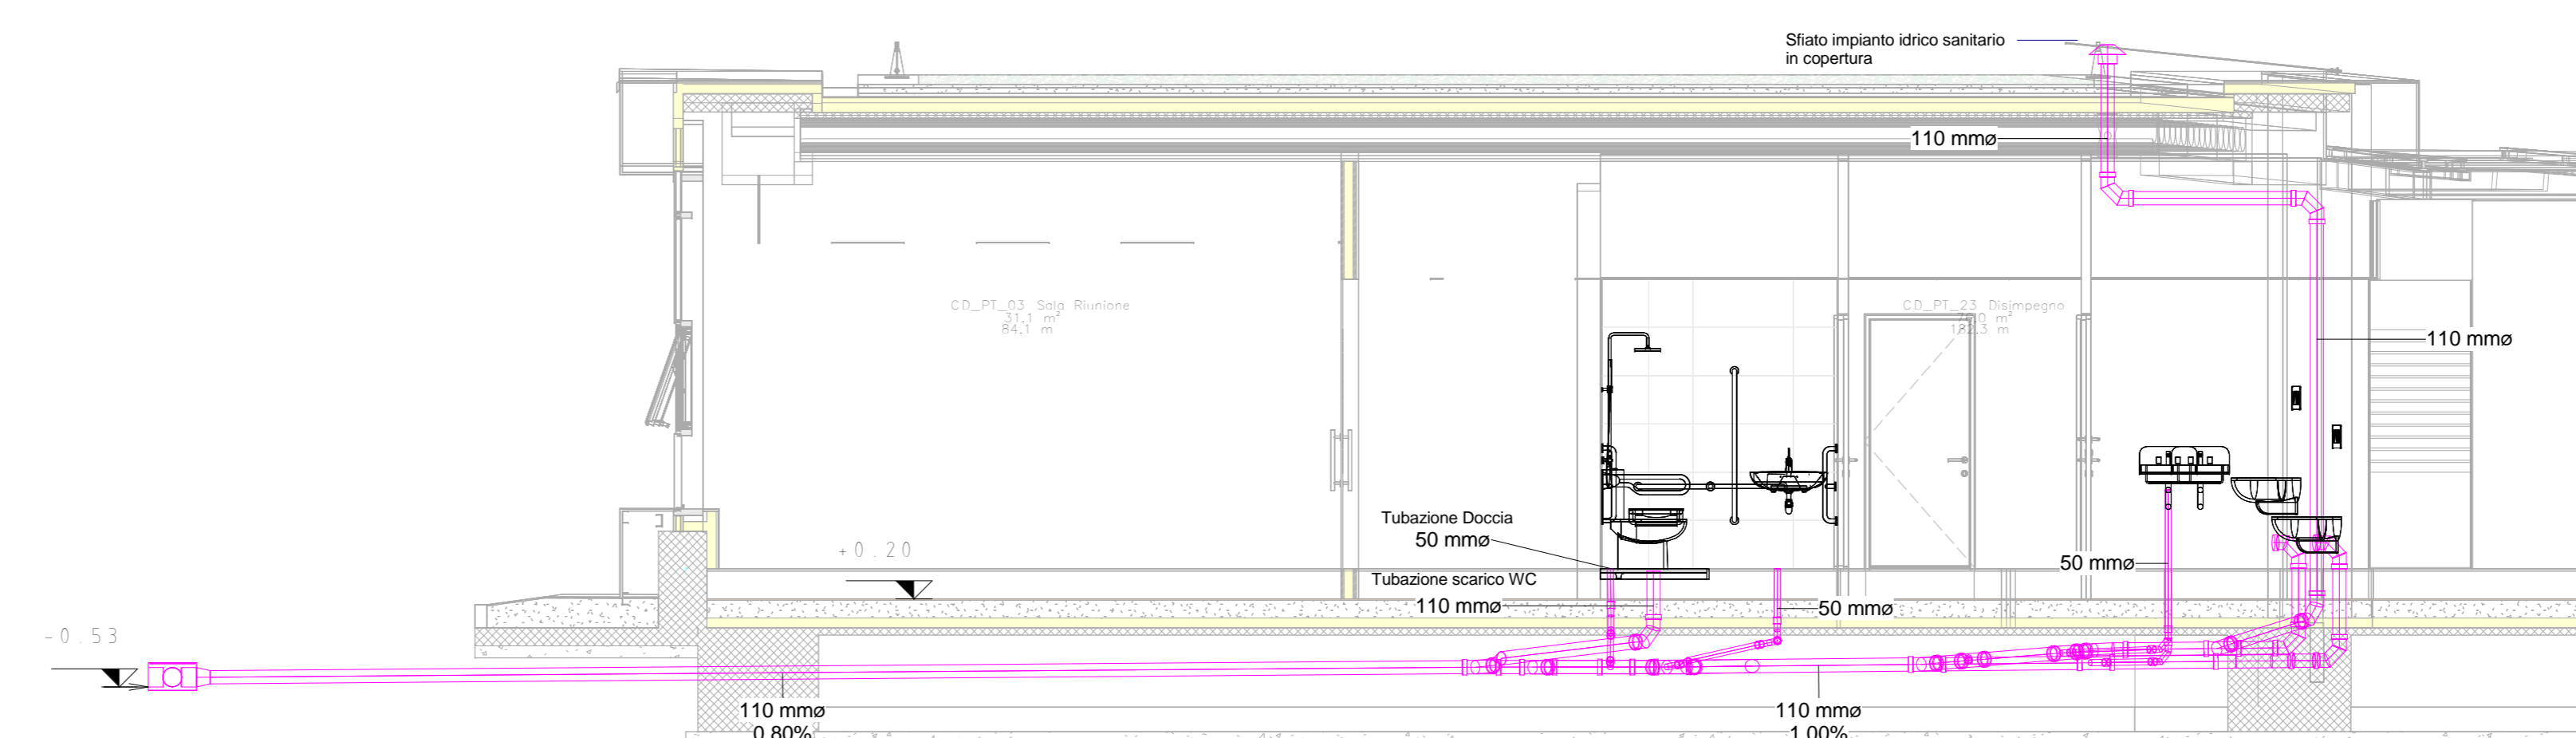

**NUOVA LINEA TORINO LIONE - NOUVELLE LIGNE LYON TURIN**  
**PARTE COMUNE ITALO-FRANCESE - PARTIE COMMUNE FRANCO-ITALIENNE**

**LOTTO COSTRUTTIVO 1 / LOT DE CONSTRUCTION 1**  
**CANTIERE OPERATIVO 02C / CHANTIER DE CONSTRUCTION 02C**  
**DEPLACEMENT DE L'AUTOPORTO DE SUSE**  
**RILOCALIZZAZIONE DELL'AUTOPORTO DI SUSA**  
**PROGETTO ESECUTIVO - ETUDES D'EXECUTION**  
**CUP C11J05000030001 - CIG 682325367F**

**IMPIANTI FABBRICATI**  
**IMPIANTI IDRICO-SANITARIO E GAS**  
**Impianti idricosanitari - Scarico - Piano primo**  
**DIREZIONE ESERCIZIO, PCC e OK-GOL**

Indice	Rev./Data	Modifiche/Note	Redatto/Convalidato	Verificato/Controllato	Assenti per/Autorizzato da
0	30/04/2017	Piano antistante Passaggio all'utente	F. PAULASSO (S)	A. ALIBOLLO (MAGNETI ENG)	C. GIOVANNETTI (MAGNETI ENG)
A	31/08/2017	Revisione a seguito commento TETT Rimozione tubi sui contenitori TETT	F. PAULASSO (S)	A. ALIBOLLO (MAGNETI ENG)	C. GIOVANNETTI (MAGNETI ENG)
B	30/04/2018	Recupero in struttura valutazione RPA Check	A. BIANCHI (MAGNETI ENG)	A. ALIBOLLO (MAGNETI ENG)	L. BARRERIO (MAGNETI ENG)

**1 0 2 C C 1 6 1 6 7 1 M A 0 0 1**    **E I M P L 2 5 0 2 B**

INDIRIZIONE PROGETTO/OPERA SPECIALISTICA: INGEGNERIA SPECIFICHE Del Ing. Andrea LOVISOLO Via S. Pietro, 11 10123 S.	SCALA / ECHELLE _____
IL PROGETTISTA DESIGNER Del Arch. Cesare GIOVANNETTI Via S. Pietro, 11 10123 S.	L'IMPRESA/OPERATORE/REDACTORE _____
TUNEL EURALPIN LYON TURIN SITA S.p.A. - Via S. Pietro, 11 - 10123 S. PIAZZA S. PIETRO, 11 - 10123 S.	L'ESPETTORE DELL'OPERA/IL NOSTRO COLLEGA _____