



Impianti idricosanitari - Scarico - Piano terreno

1 : 50

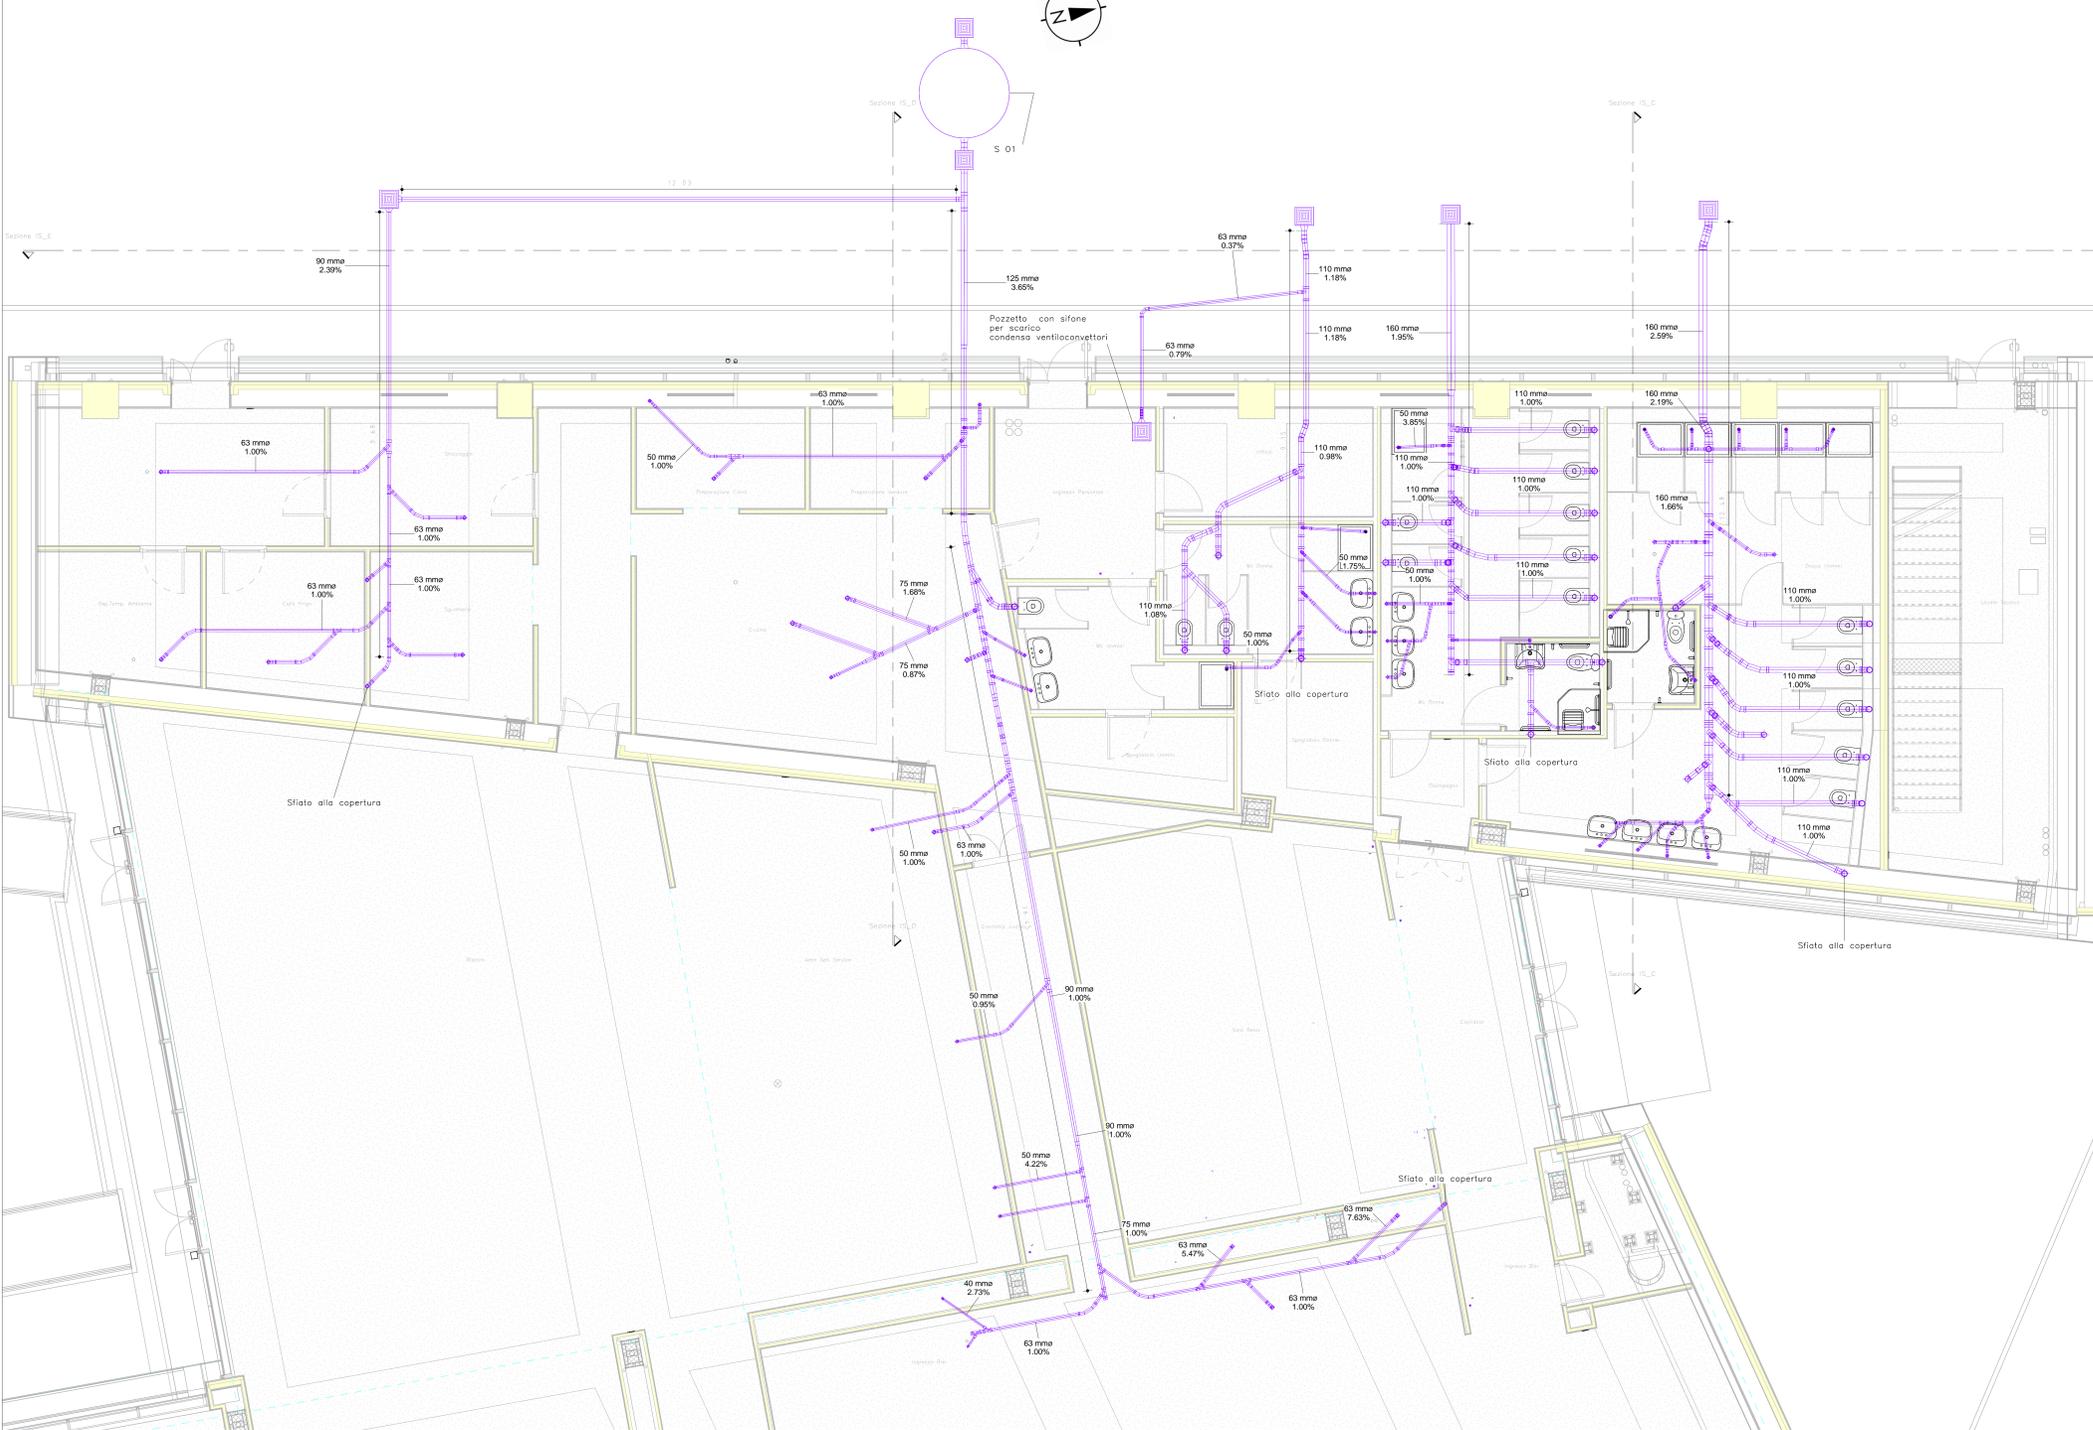

Impianti Scarico Acque Centrale - Piano primo

1 : 50

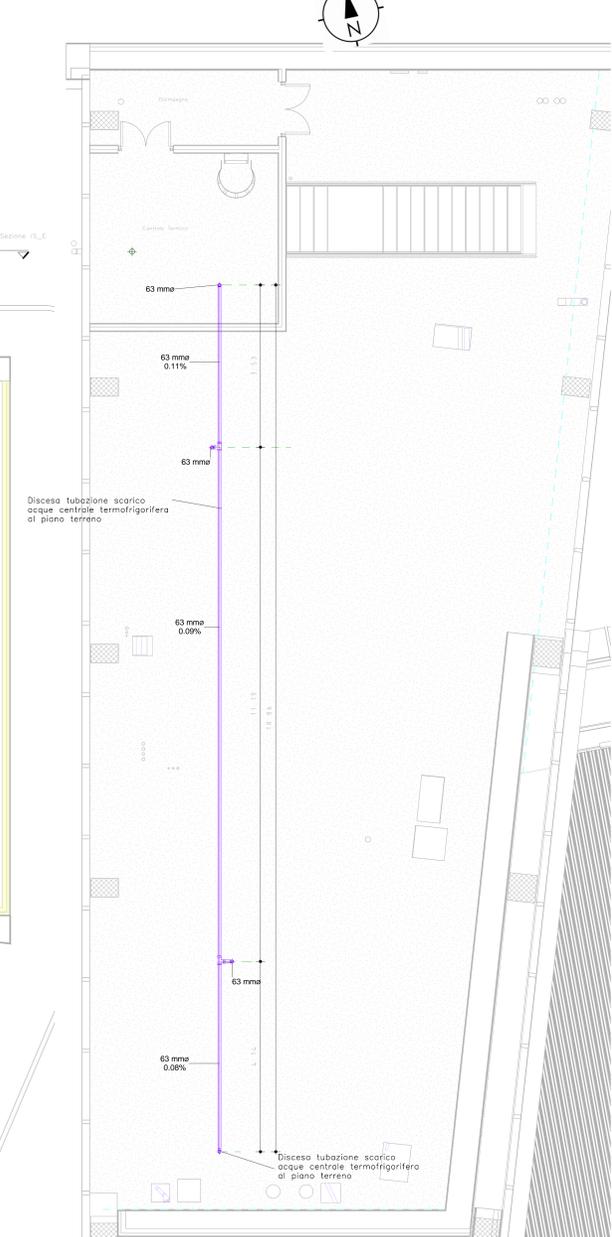


LEGENDA


S. 01	Simbolo separatore di grassi, in polietilene ad alta densità per installazione interna, completo di accessori, capacità: 1,200 l.
	Piattafo di scarico situato a pavimento, completo di griglia in acciaio inox.
	Piattafo di collegamento con rete generale di scarico acqua reflua.
	Tubazione e colonna di scarico acqua reflua in polietilene ad alta densità, con giunzione termoisolata.
	Tubazione e colonna di ventilazione rete di scarico acqua reflua in polietilene ad alta densità, con giunzione termoisolata.

NUMERO TUBAZIONI DI COLLEGAMENTO AI SERVIZI APPROPRIATI - SCARICO


LAMINA, LIVELLO CORDINA, BOCCA	DN 50
PIRETTA A PAVIMENTO	DN 63
VADO A CASSETTA	DN 110

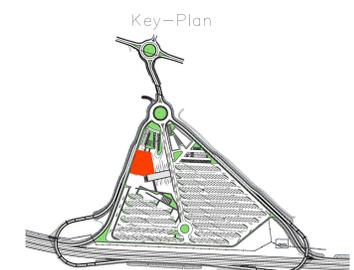


Sezione IS_C
1 : 100

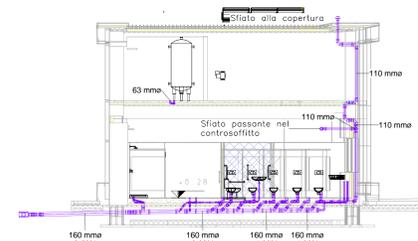

Sezione IS_D
1 : 100

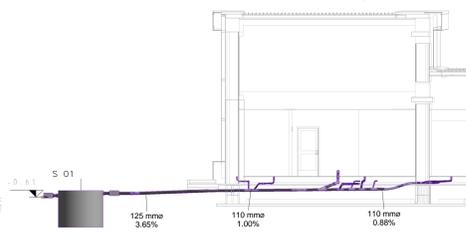


Sezione IS_E
1 : 100

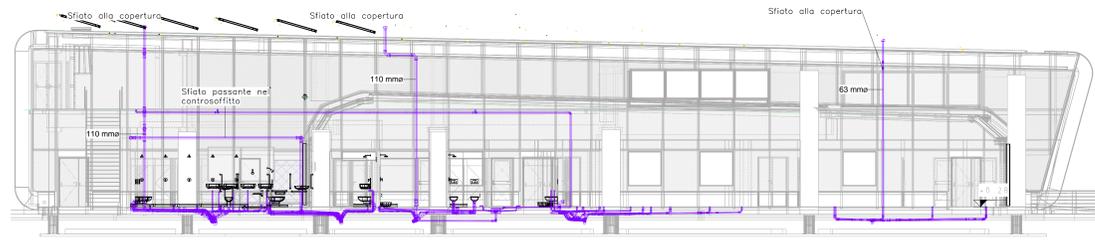

Dettaglio Scarico Doccia
1 : 50




Dettaglio Scarico Lavabo
1 : 50

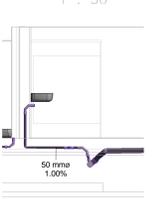

Dettaglio Scarico Vaso a terra
1 : 50



Dettaglio Scarico Vaso Sospeso
1 : 50

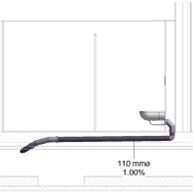

NUOVA LINEA TORINO LIONE - NOUVELLE LIGNE LYON TURIN
PARTE COMUNE ITALO-FRANCESE - PARTIE COMMUNE FRANCO-ITALIENNE
LOTTO COSTRUTTIVO 1 / LOT DE CONSTRUCTION 1
CANTIERE OPERATIVO OGC / CHANTIER DE CONSTRUCTION 02C
RICOLLOCAZIONE DELL'AUTOPOSTO DI SUSA
DEPLACEMENT DE L'AUTOPOSTO DE SUSE
PROGETTO ESECUTIVO - ETUDES D'EXECUTION
CUP C11.05500030001 - CIG 682325367F
IMPANTI FABBRICATI
IMPANTI IDRICO-SANITARIO E GAS
Impianti idricosanitari - Scarico
STAZIONE DI SERVIZIO

DATA	DESCRIZIONE	REDAZIONE	VERIFICA	APPROVAZIONE
01/04/2017	Prima emissione	F. PANFABBO (IT)	A. ALONSOLO (INGEGNERE ENG)	C. GIOVANNETTI (INGEGNERE ENG)
15/06/2017	Revisione a seguito commento TELT	F. PANFABBO (IT)	A. ALONSOLO (INGEGNERE ENG)	C. GIOVANNETTI (INGEGNERE ENG)
30/06/2018	Preparazione definitiva in collaborazione PANA Check	A. BIANCHI (INGEGNERE ENG)	A. ALONSOLO (INGEGNERE ENG)	C. GIOVANNETTI (INGEGNERE ENG)

1 0 2 C C 1 6 1 6 7 I M A 0 0 1 E I M P L 2 5 0 4 B