Impianti idricosanitari – Alimentazione – Piano terreno

1 : 100

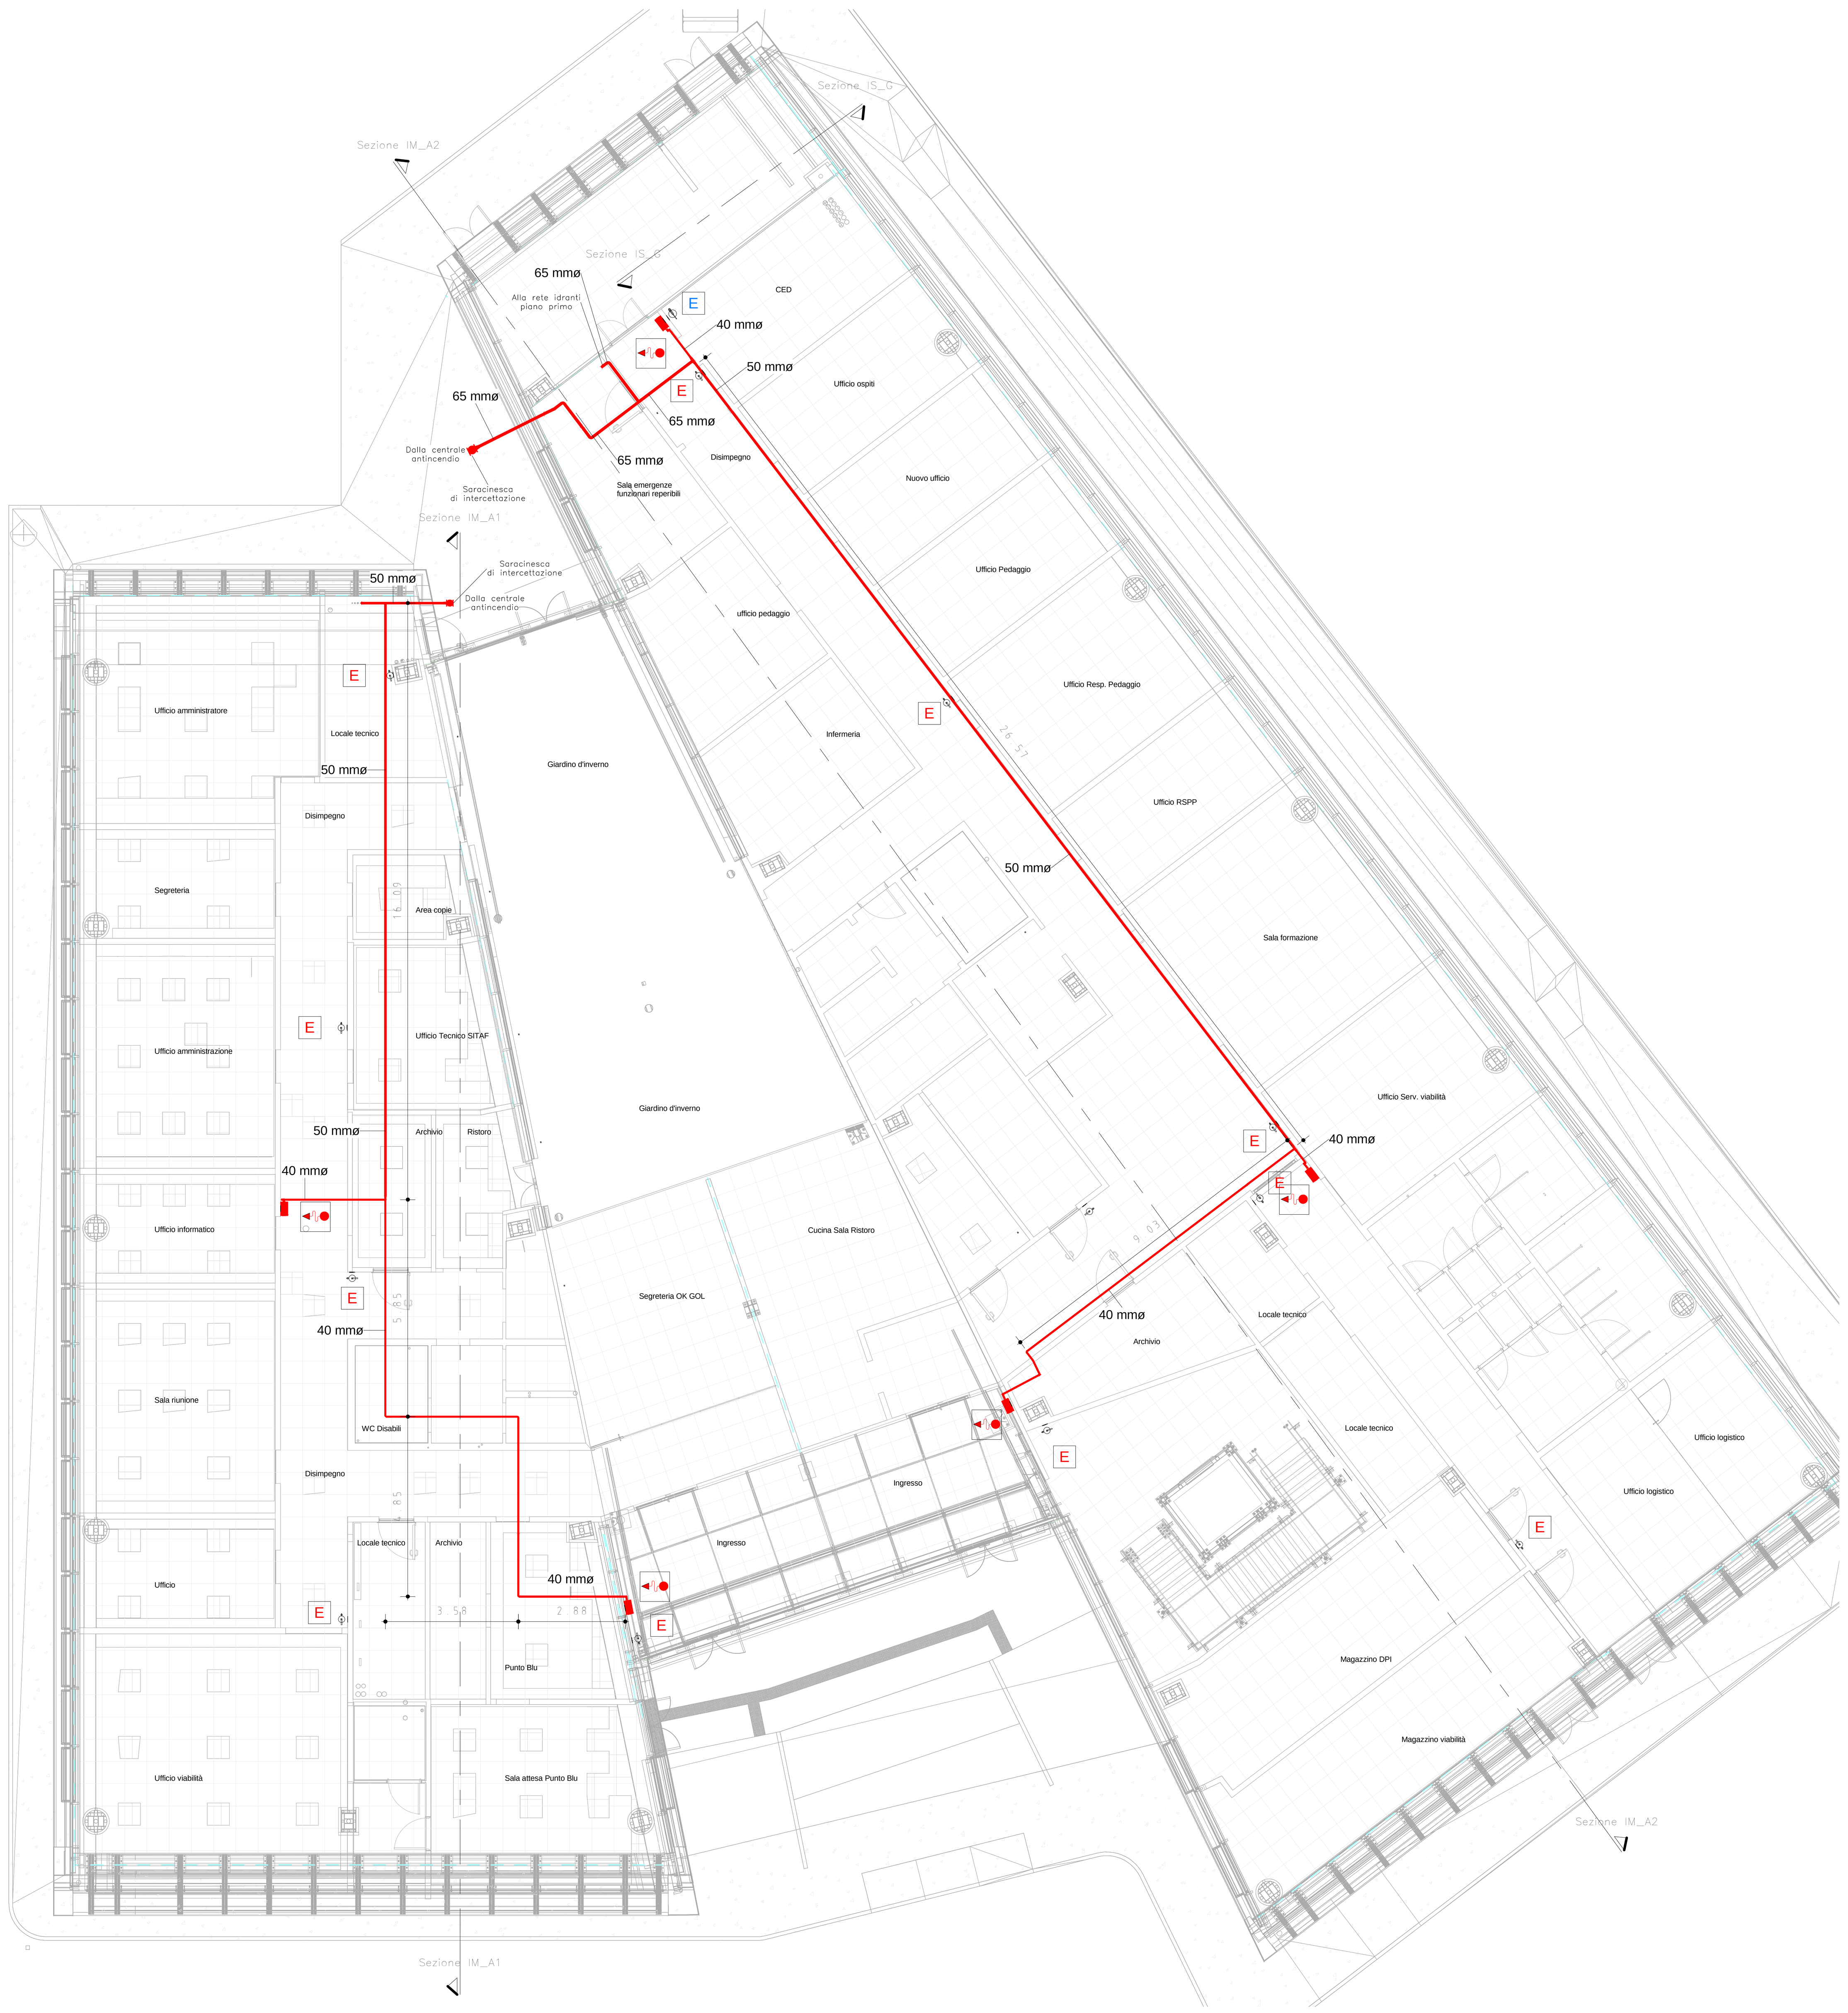

Impianti idricosanitari – Alimentazione – Piano primo

1 : 100

MC_Dettaglio 3D Antincendio

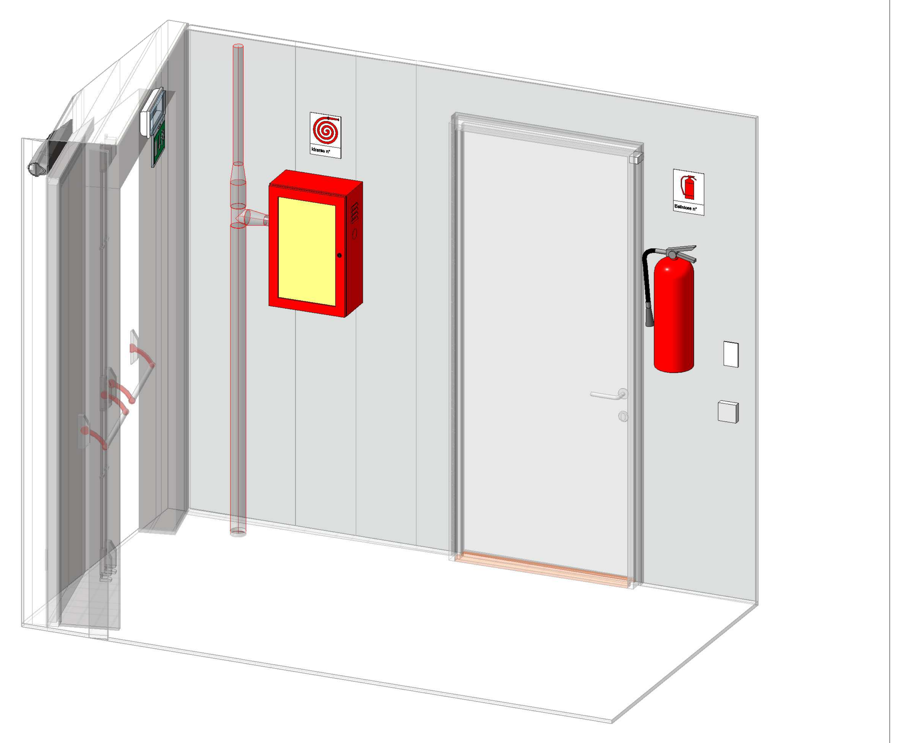

LEGENDA

Idrante	Idrante antincendio UNI 45, in cassetta metallica a parete, completo di sportello con serratura e lastra trasparente frangibile a rottura predeterminata di sicurezza, contenente rubinetto in ottone Ø 1½" x UNI 45, manichetta flessibile in nylon, UNI 45, lunghezza 20 m, lancia erogatrice UNI 45 con leva multieffetto (getto frazionato, getto pieno) e segnalato mediante apposita segnaletica verticale
E (rosso)	Estintore portatile a polvere polivalente da 6 kg staffato a parete e segnalato mediante apposita segnaletica verticale, omologato, con capacità estinguente 34A–144B–C
E (blu)	Estintore portatile a CO2 da 5 kg staffato a parete e segnalato mediante apposita segnaletica verticale, omologato, con capacità estinguente 89B–C
Tubazione	Tubazione rete antincendio idranti, in acciaio UNI EN 10255, serie media, passante aerea nei controsoffitti o in vista a parete, verniciata con due riprese di smalto di colore rosso RAL 3000

Key–Plan

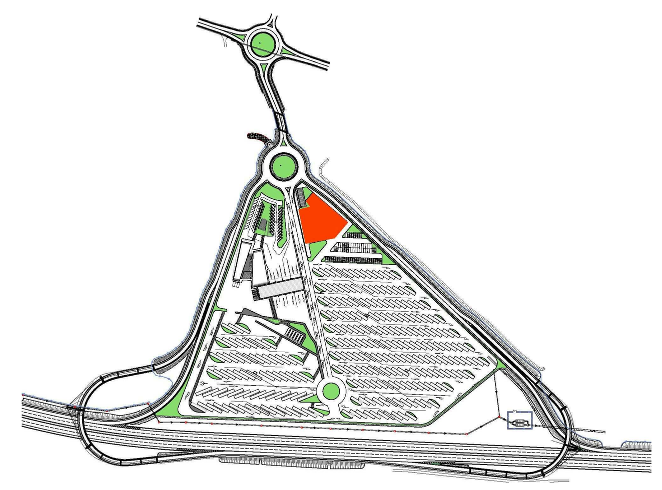

Sezione IM_A1 Fabbricato OK gol

1 : 100

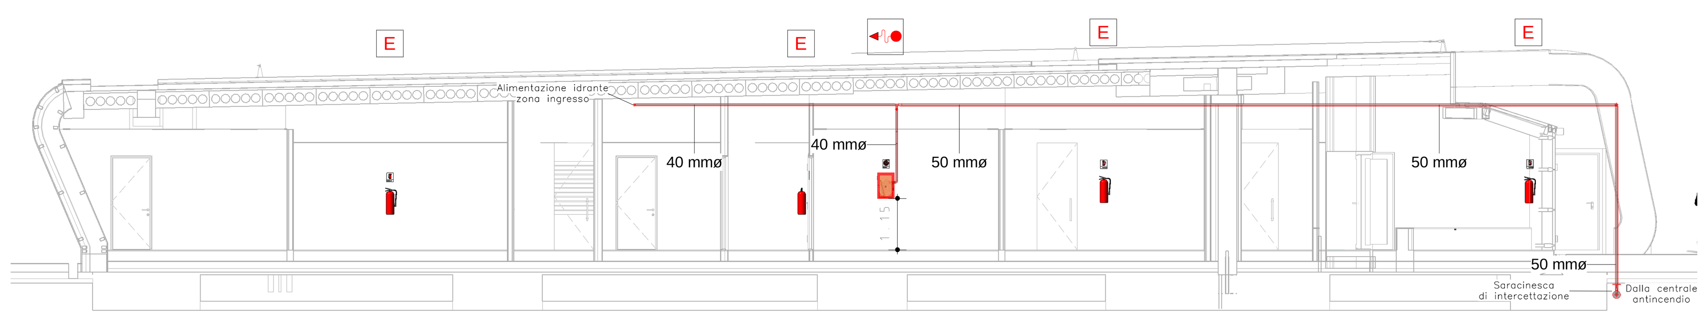

Sezione IM_A2 – Fabbricato Uffici PCC

1 : 100

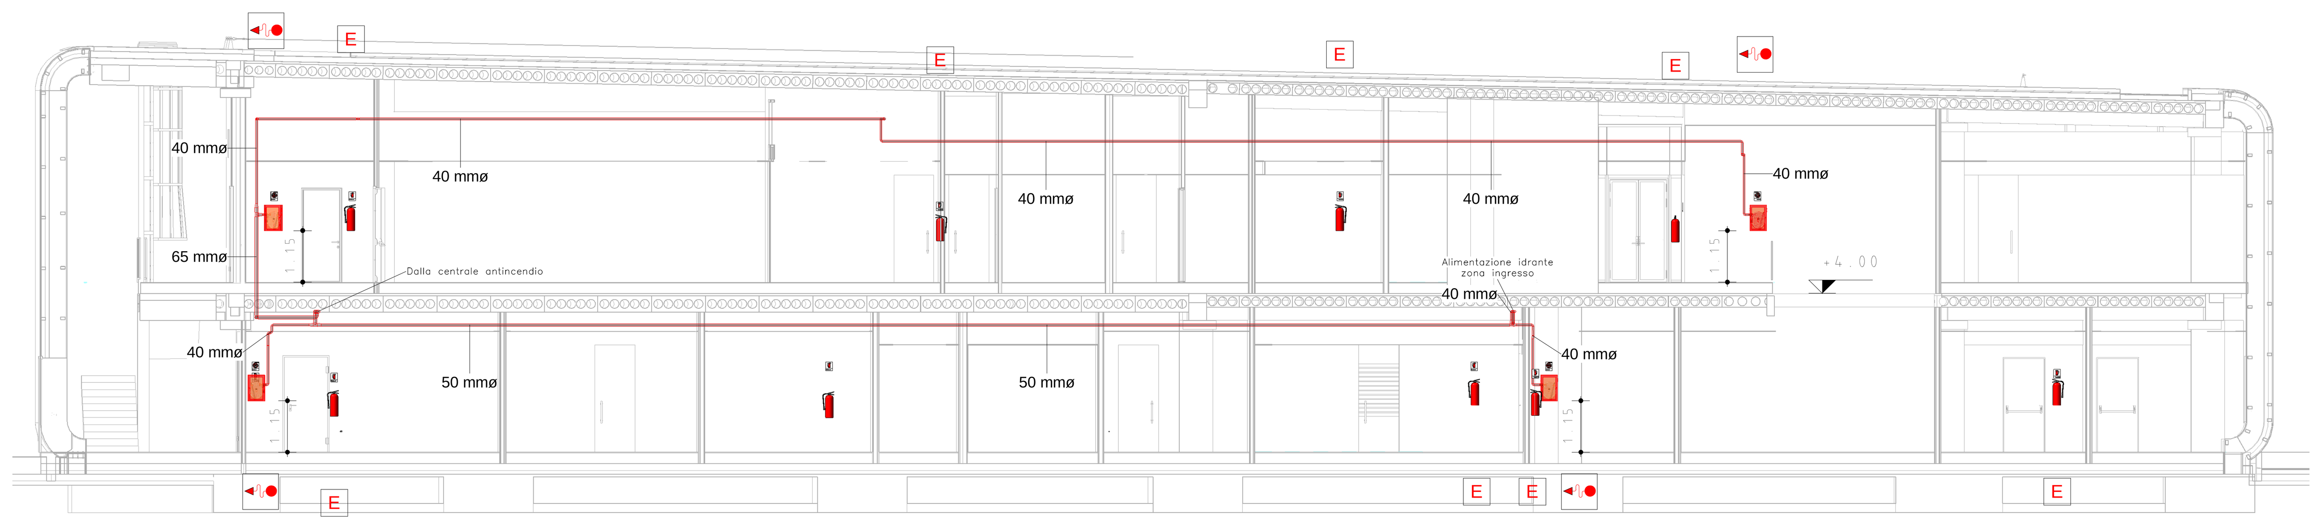

TUNNEL EURALPIN LYON TURIN

SITAF spa

NUOVA LINEA TORINO LIONE - NOUVELLE LIGNE LYON TURIN
PARTE COMUNE ITALO-FRANCESE - PARTIE COMMUNE FRANCO-ITALIENNE

LOTTO COSTRUTTIVO 1 /LOT DE CONSTRUCTION 1
CANTIERE OPERATIVO 02C /CHANTIER DE CONSTRUCTION 02C
DEPLACEMENT DE L'AUTOPORTO DE SUSE
RILOCALIZZAZIONE DELL'AUTOPORTO DI SUSA
PROGETTO ESECUTIVO - ETUDES D'EXECUTION
CUP C11J05000030001 - CIG 682325367F

IMPIANTI FABBRICATI

ANTINCENDIO
Lay-out impianto antincendio - DIREZIONE ESERCIZIO, PCC e OK-GOL

Indice	Date / Data	Modifications / Modifiche	Etabli par / Concepito da	Vérifié par / Controllato da	Autorisé par / Autorizzato da
0	30/04/2017	Prima emissione Première diffusion	F.PAUTASSO (-)	A.LOVISOLO (MUSINET ENG.)	C.GIOVANNETTI (MUSINET ENG.)
A	31/08/2017	Revisione a seguito commenti TELT Rèvision suite aux commentaires TELT	F.PAUTASSO (-)	A.LOVISOLO (MUSINET ENG.)	C.GIOVANNETTI (MUSINET ENG.)
B	30/04/2018	Recepimento istruttoria validazione RINA Check	A.BIANCHI (MUSINET ENG.)	A.LOVISOLO (MUSINET ENG.)	L.BARBERIS (MUSINET ENG.)

Lot. Cos. Lot.Con.	Cantiere operativo Chantier de construction	Contratto/Contrat	Opera/Oeuvre	Tratto Tronçon	Parte Partie
1	0 2 C	C 1 6 1 6 7	I M A 2	O	0

Fase Phase	Tipo documento Type de document	Oggetto Object	Numero documento Numéro de document	Indice Index
E	I	M P	L 2 5 5 8	B

INTEGRAZIONE PRESTAZIONI SPECIALISTICHE/
/INTÉGRATION SPÉCIALISTE

MUSINET engineering — Dott. Ing. Andrea LOVISOLO
Albo di Torino
N° 11173 S

SCALA / ÉCHELLE

IL PROGETTISTA/LE DESIGNER

MUSINET engineering — Dott. Arch. Corrado GIOVANNETTI
Albo di Torino
N° 2736

L'APPALTATORE/L'ENTREPRENEUR

IL DIRETTORE DEI LAVORI/LE MAÎTRE D'ŒUVRE

TELT sas - Savoie Technolac - Bâtiment "Homère" -
13 allée du Lac de Constance CS 90281 - 73375 Le Bourget Du lac cedex (France)
Tél.: +33 (0) 4.79.68.56.50 - Fax: +33 (0) 4.79.68.56.75
RCS Chambéry 439 556 952 - TVA FR 03439556952
Propriété TELT Tous droits réservés - Proprietà TELT Tutti i diritti riservati

SITAF Spa - Fr. San Giuliano, 2 - 10059 Susa TO (Italia)
Tel.: +39 (0) 0122.621.621 - Fax: +39 (0) 0122.622.036
C.F. e P.IVA 00513170019
Propriété SITAF Tous droits réservés - Proprietà SITAF Tutti i diritti riservati

COD. FILE: **IMA2 O 0 E IM PL 2558 B**