



QUADRO ELETTRICO RICARICA AUTO ELETTRICHE

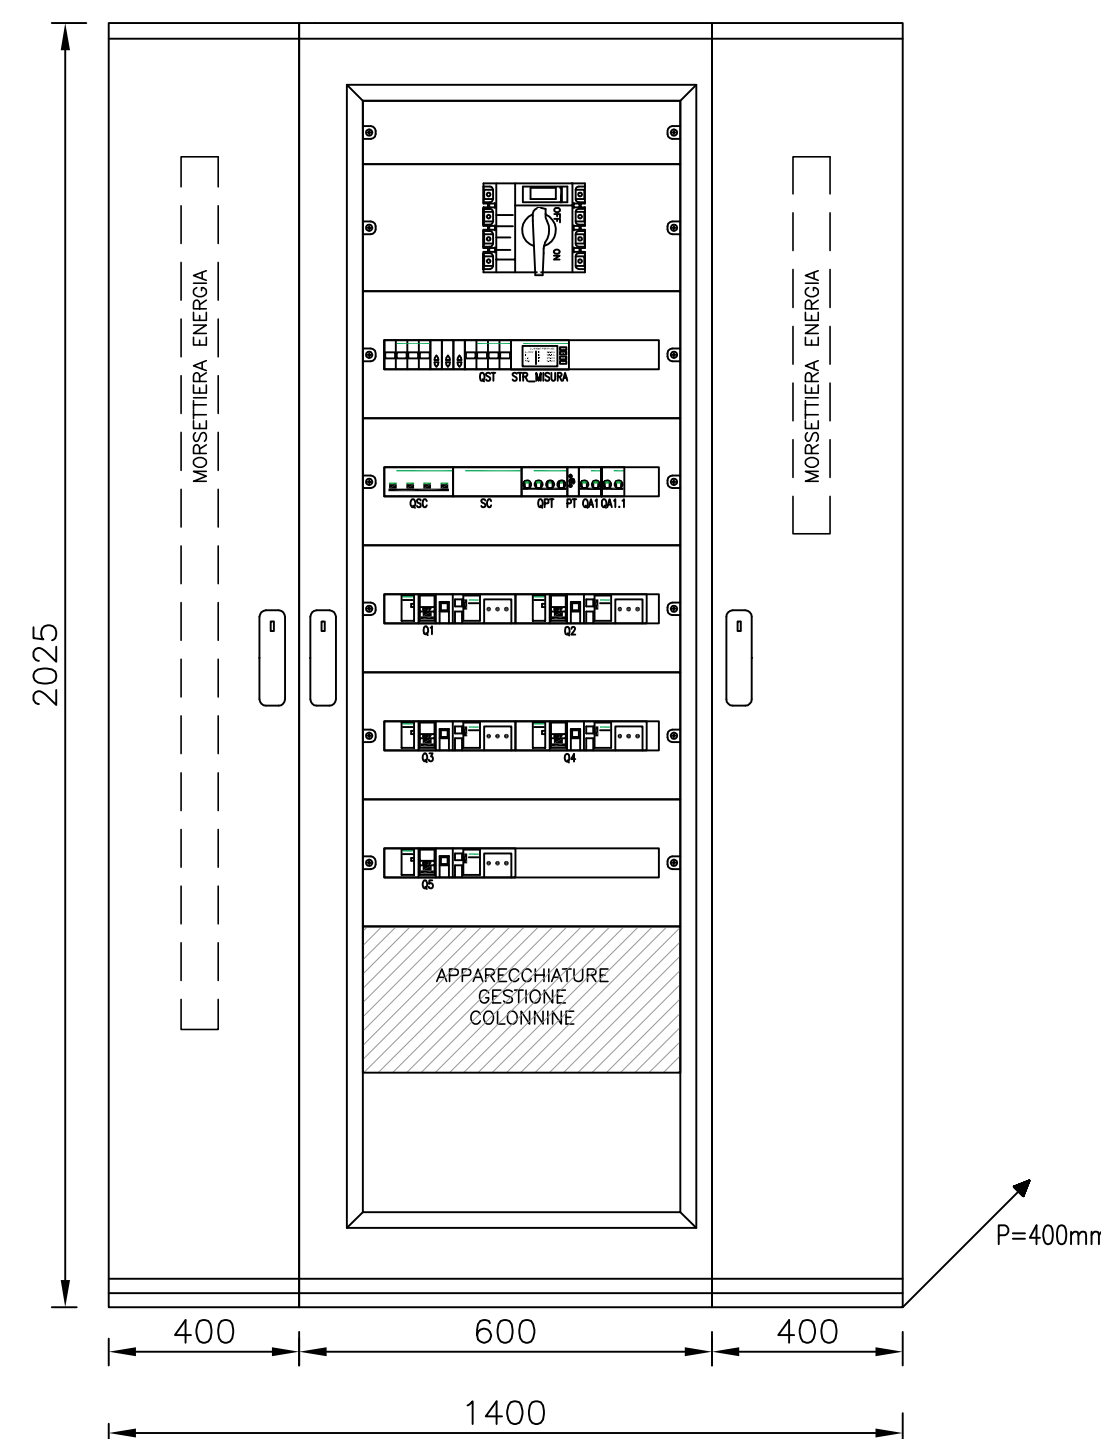

QUADRO MODULARE A PAVIMENTO
ESECUZIONE SPORGENTE
PORTA FRONTALE IN PLEXIGLASS
CAPACITA' 24 MODULI PER PIASTRA MODULARE
GRADO DI PROTEZIONE: IP41
DIMENSIONI (LxHxP)mm: 1400x2025x400mm

SCHEMA UNIFILARE QUADRO ELETTRICO RICARICA AUTO ELETTRICHE

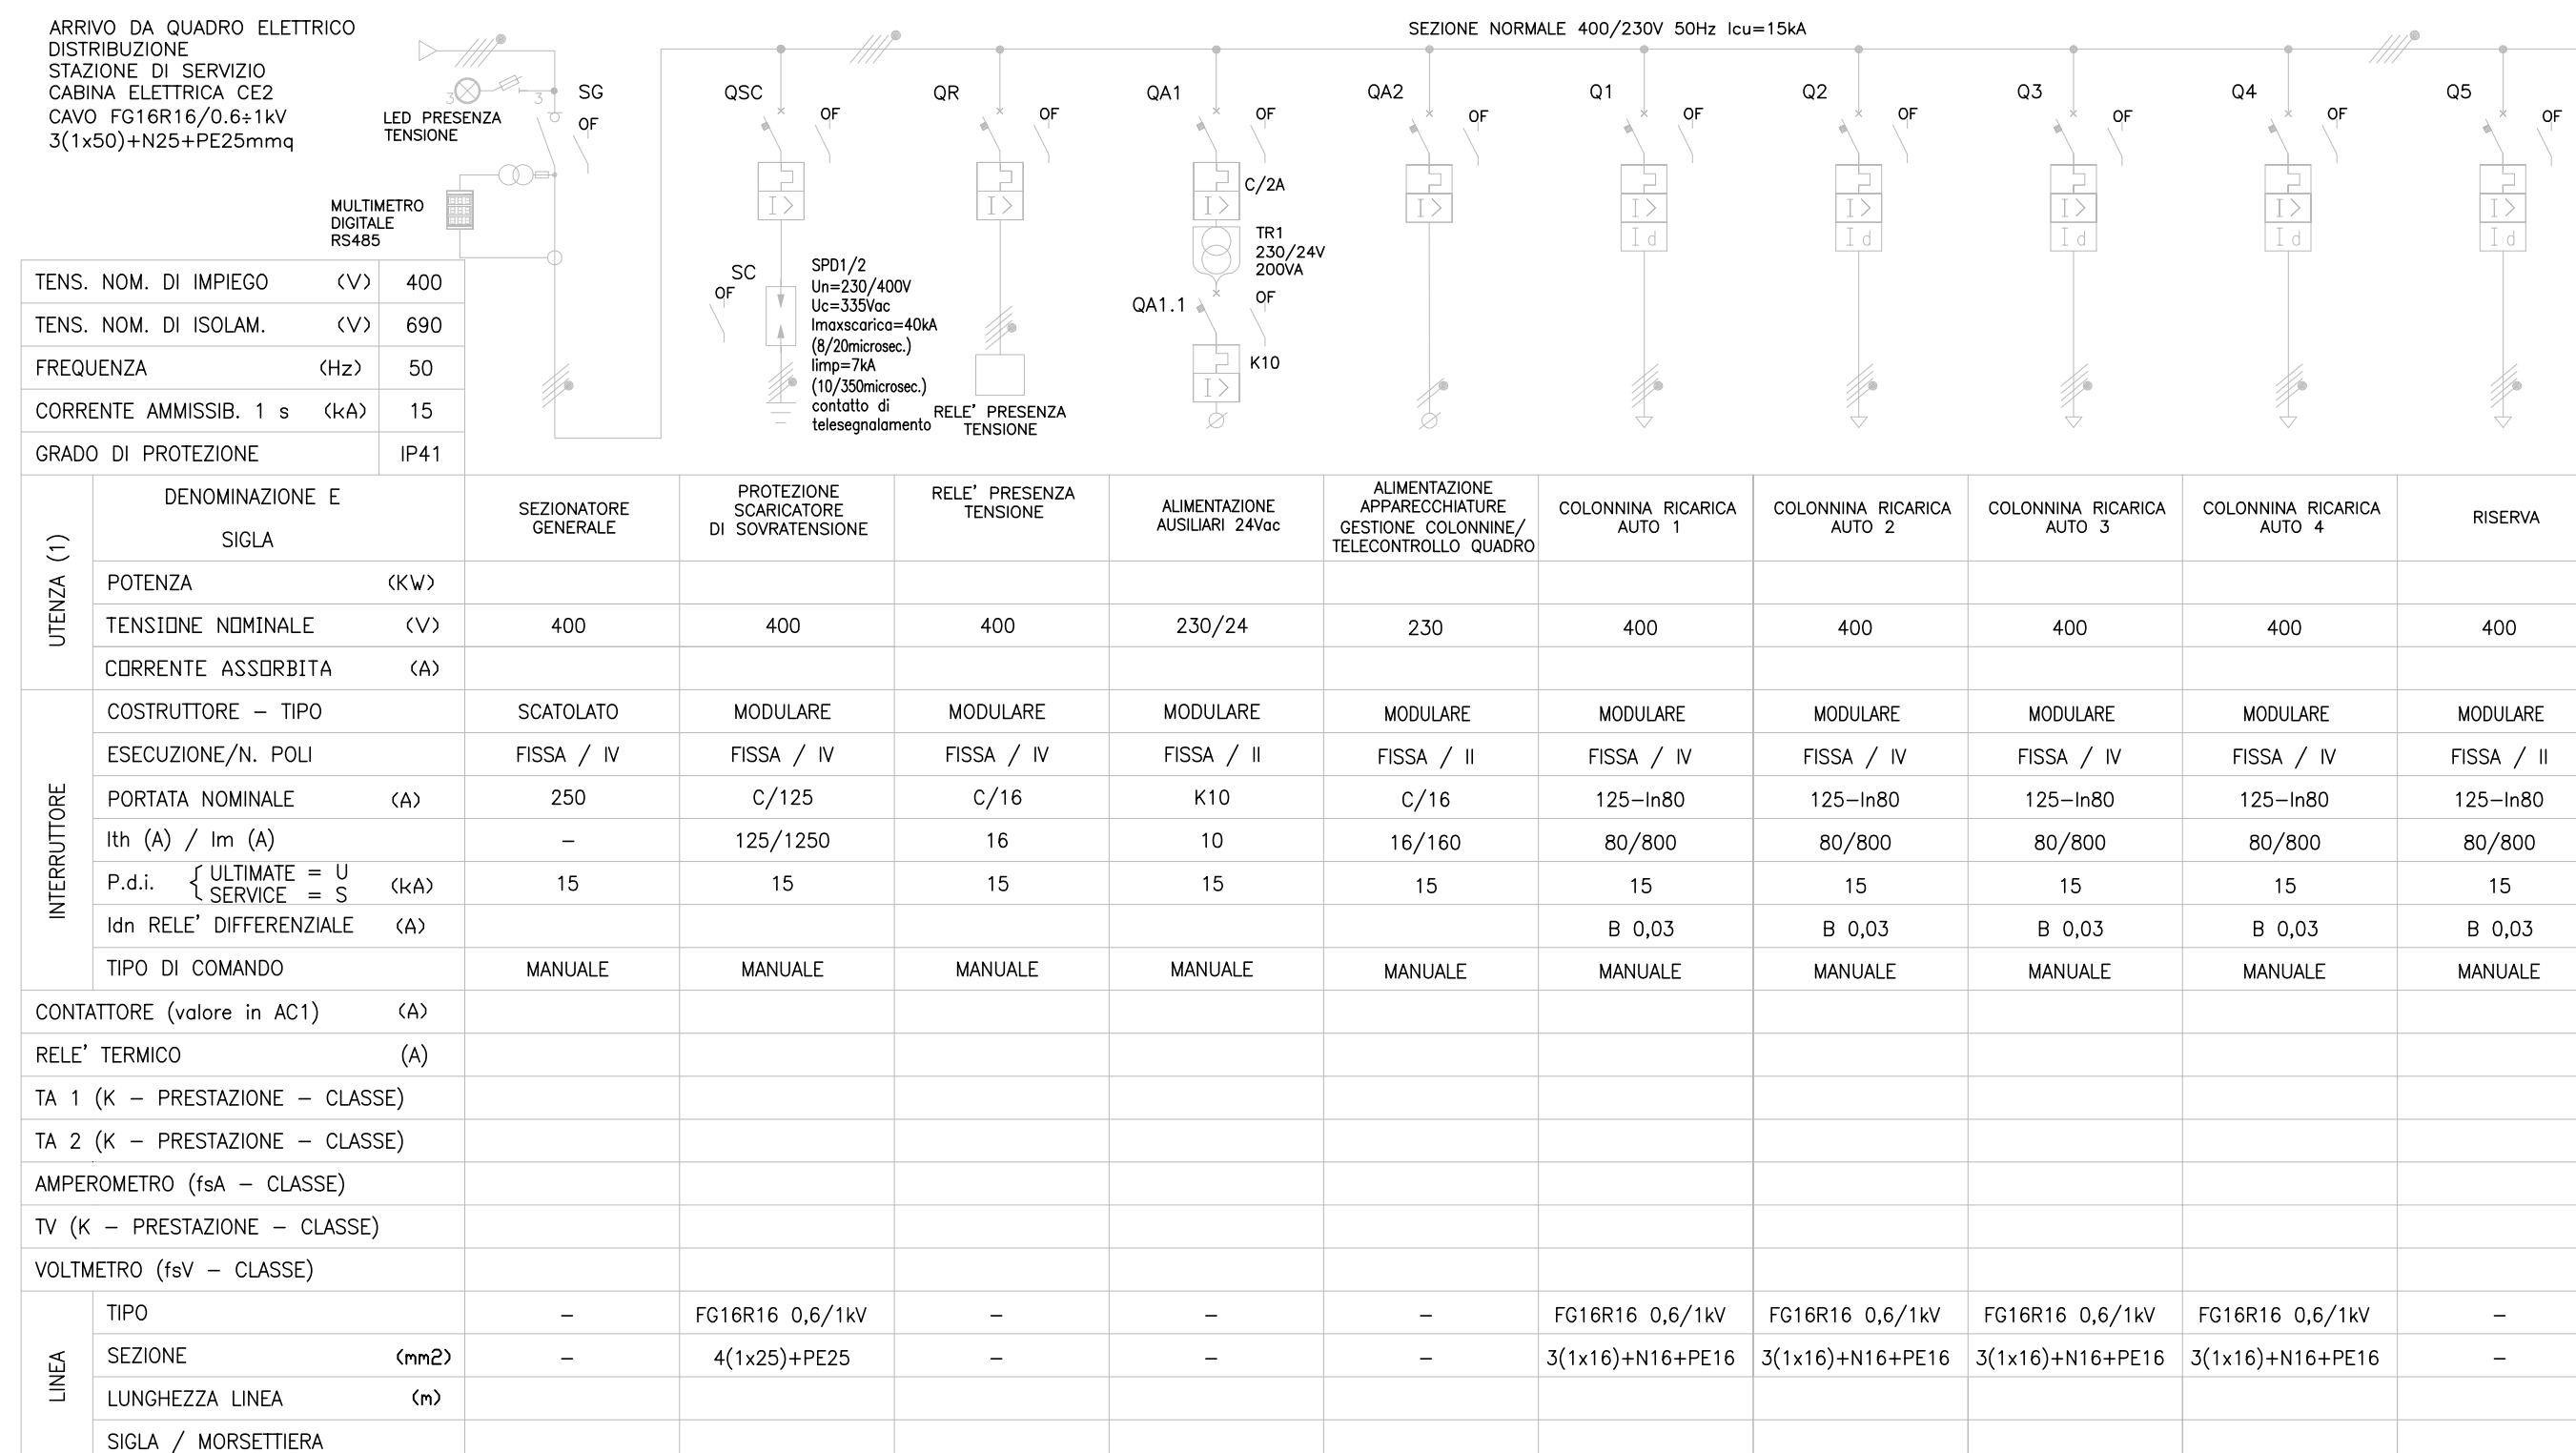

NUOVA LINEA TORINO LIONE - NOUVELLE LIGNE LYON TURIN
PARTE COMUNE ITALO-FRANCESE - PARTIE COMMUNE FRANCO-ITALIENNE

LOTTO COSTRUTTIVO 1 / LOT DE CONSTRUCTION 1
CANTIERE OPERATIVO 02C / CHANTIER DE CONSTRUCTION 02C
RILOCALIZZAZIONE DELL'AUTOPORTO DI SUSA
DEPLACEMENT DE L'AUTOPORTO DE SUSE
PROGETTO ESECUTIVO - ETUDES D'EXECUTION
CUP C11J0500030001 - CIG 682325367F

IMPIANTI ESTERNI
ILLUMINAZIONE
Schema elettrico - Quadro elettrico impianto carica veicoli elettrici

Indice	Data / Data	Modificazioni / Modifiche	Elaborato per / Conosciuto da	Verificato per / Controllato da	Autore / Autorizzato da
0	30/04/2017	Prima emissione Première diffusion	A.TESSARI (-)	A.LOVISOLO (MUSNET ENG.)	C.GIOVANNETTI (MUSNET ENG.)
A	31/08/2017	Revisione a seguito commenti TELT Révision suite aux commentaires TELT	A.TESSARI (-)	A.LOVISOLO (MUSNET ENG.)	C.GIOVANNETTI (MUSNET ENG.)
B	30/04/2018	Riscoglimento istruttoria validazione RNA Check	A.BIANCHI (MUSNET ENG.)	A.LOVISOLO (MUSNET ENG.)	L.MARBERIS (MUSNET ENG.)

1 0 2 C C 1 6 1 6 7 I E A 4 0 2

102CC16167IEA402

E I M P L 2 6 0 6 B

EIMPL2606B

INTEGRAZIONE PRESTAZIONI SPECIALISTE/INTEGRAZIONE SPECIALISTE:

MUSNET
Dot. Ing. Andrea LOVISOLO
Albo di Torino
N° 11173 S

IL PROGETTISTA/LE DESIGNER:

MUSNET
Dot. Arch. Corrado GIOVANNETTI
Albo di Torino
N° 2728

L'APPALTORE/LE ENTREPRENEUR:

SITAF S.p.A.

IL DIRETTORE DEI LAVORI/LE MAÎTRE D'OUVRE:

SITAF S.p.A.

COD. FILE: IEAF 0.2 E-MPC 2008 B