

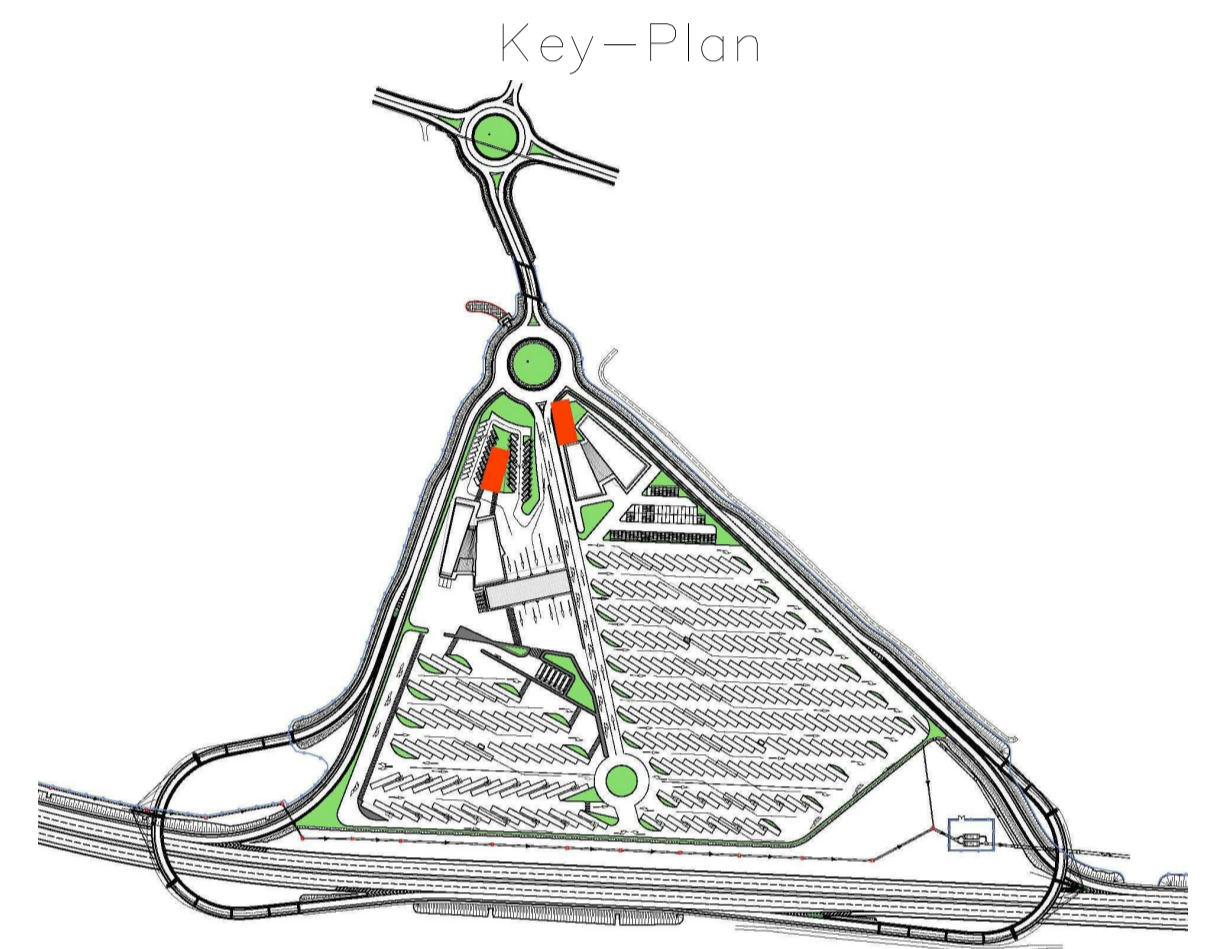
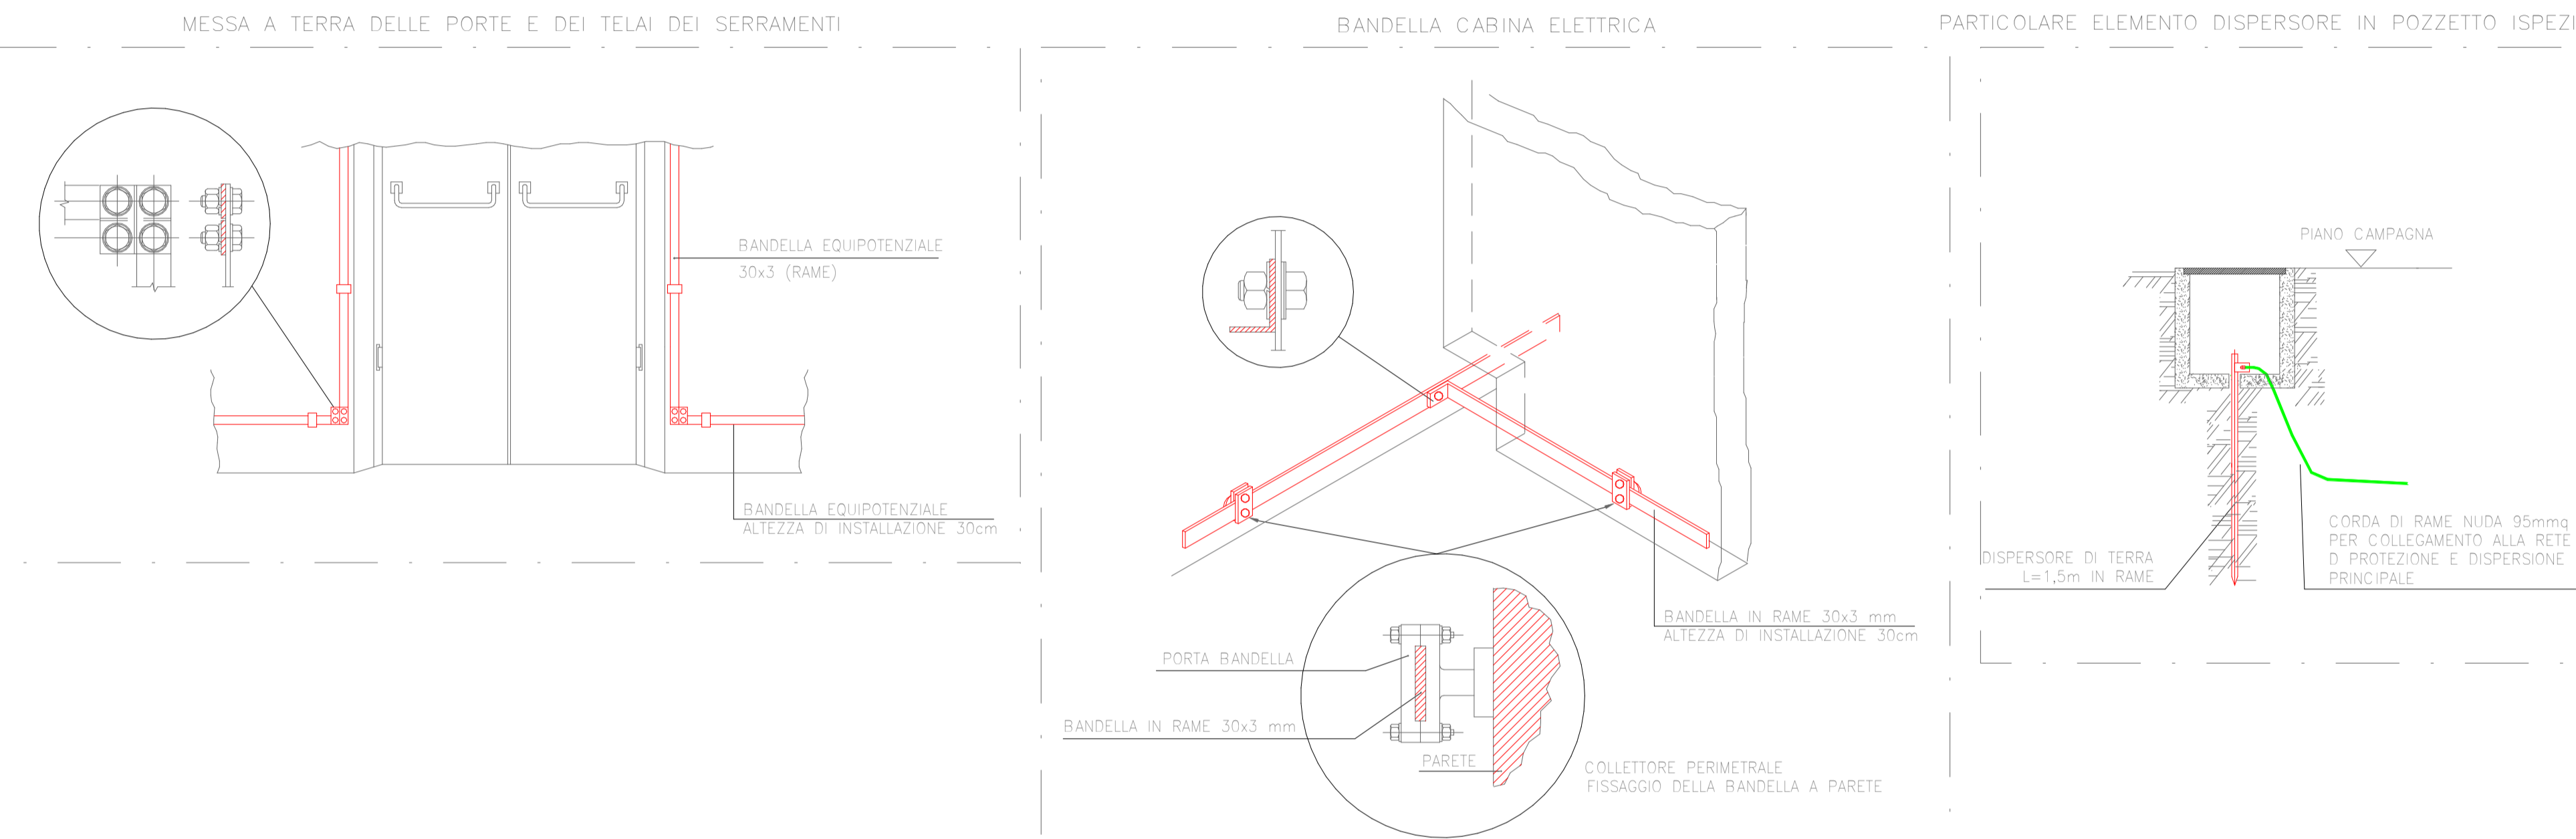



Particolari Impianto di Dispersione e Protezione

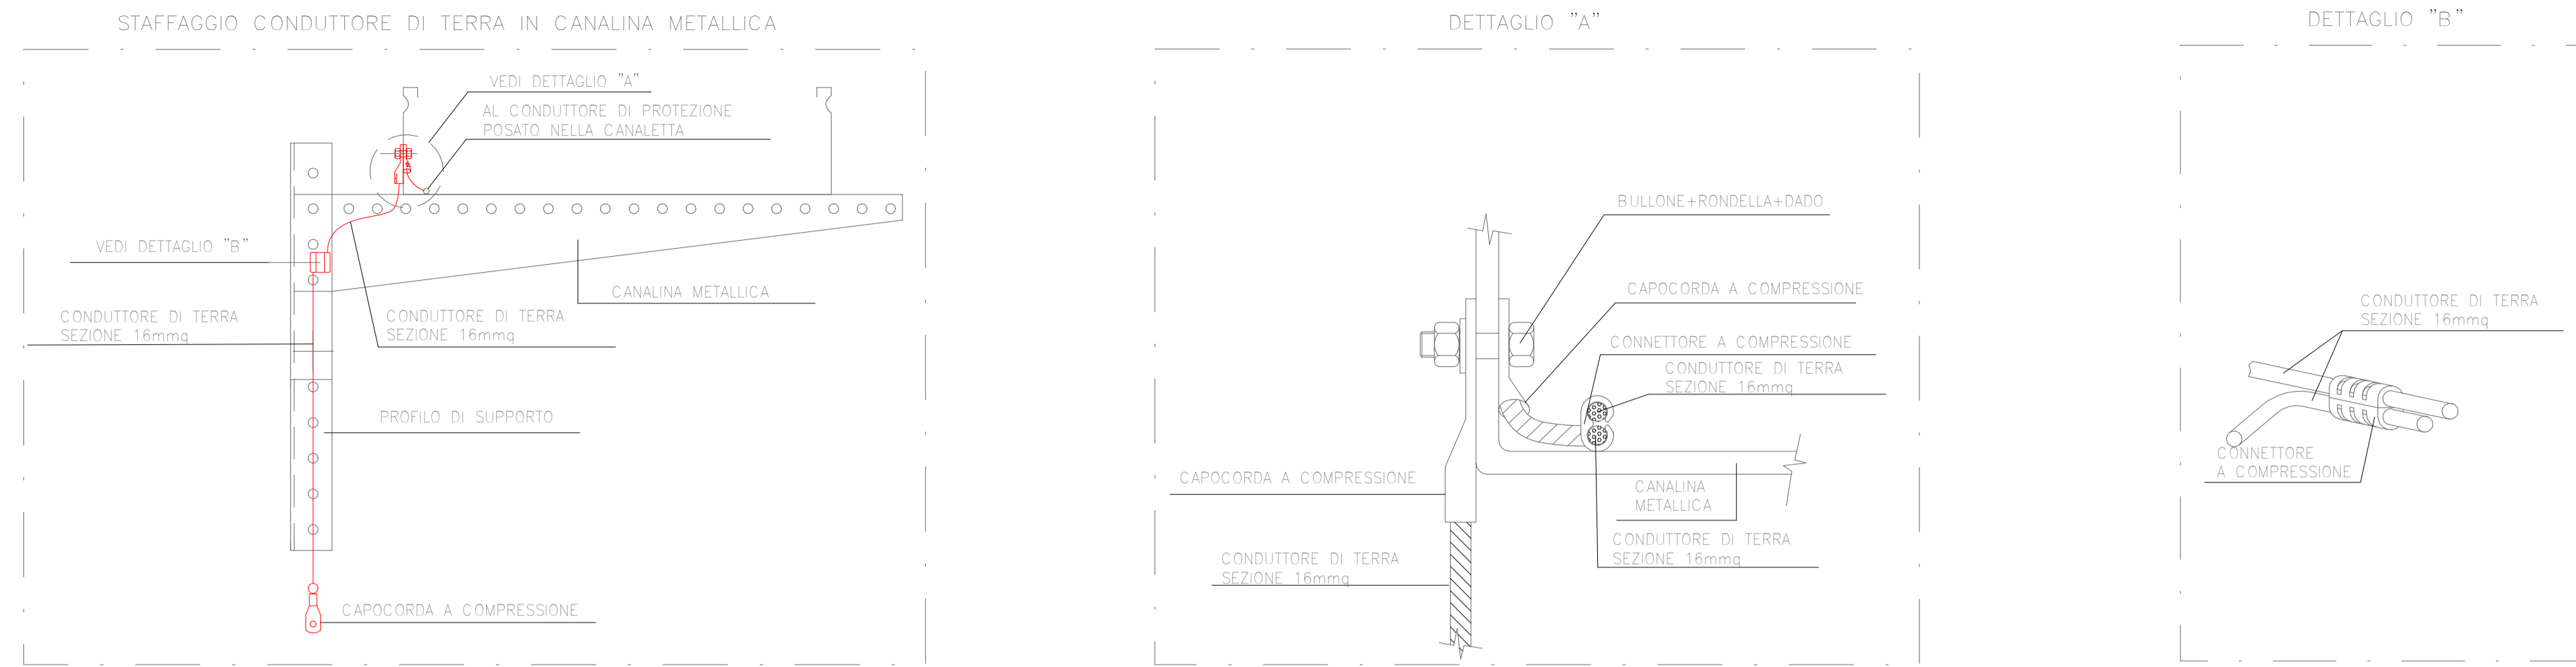

Piastra Equipotenziale Cabina Elettrica CE1

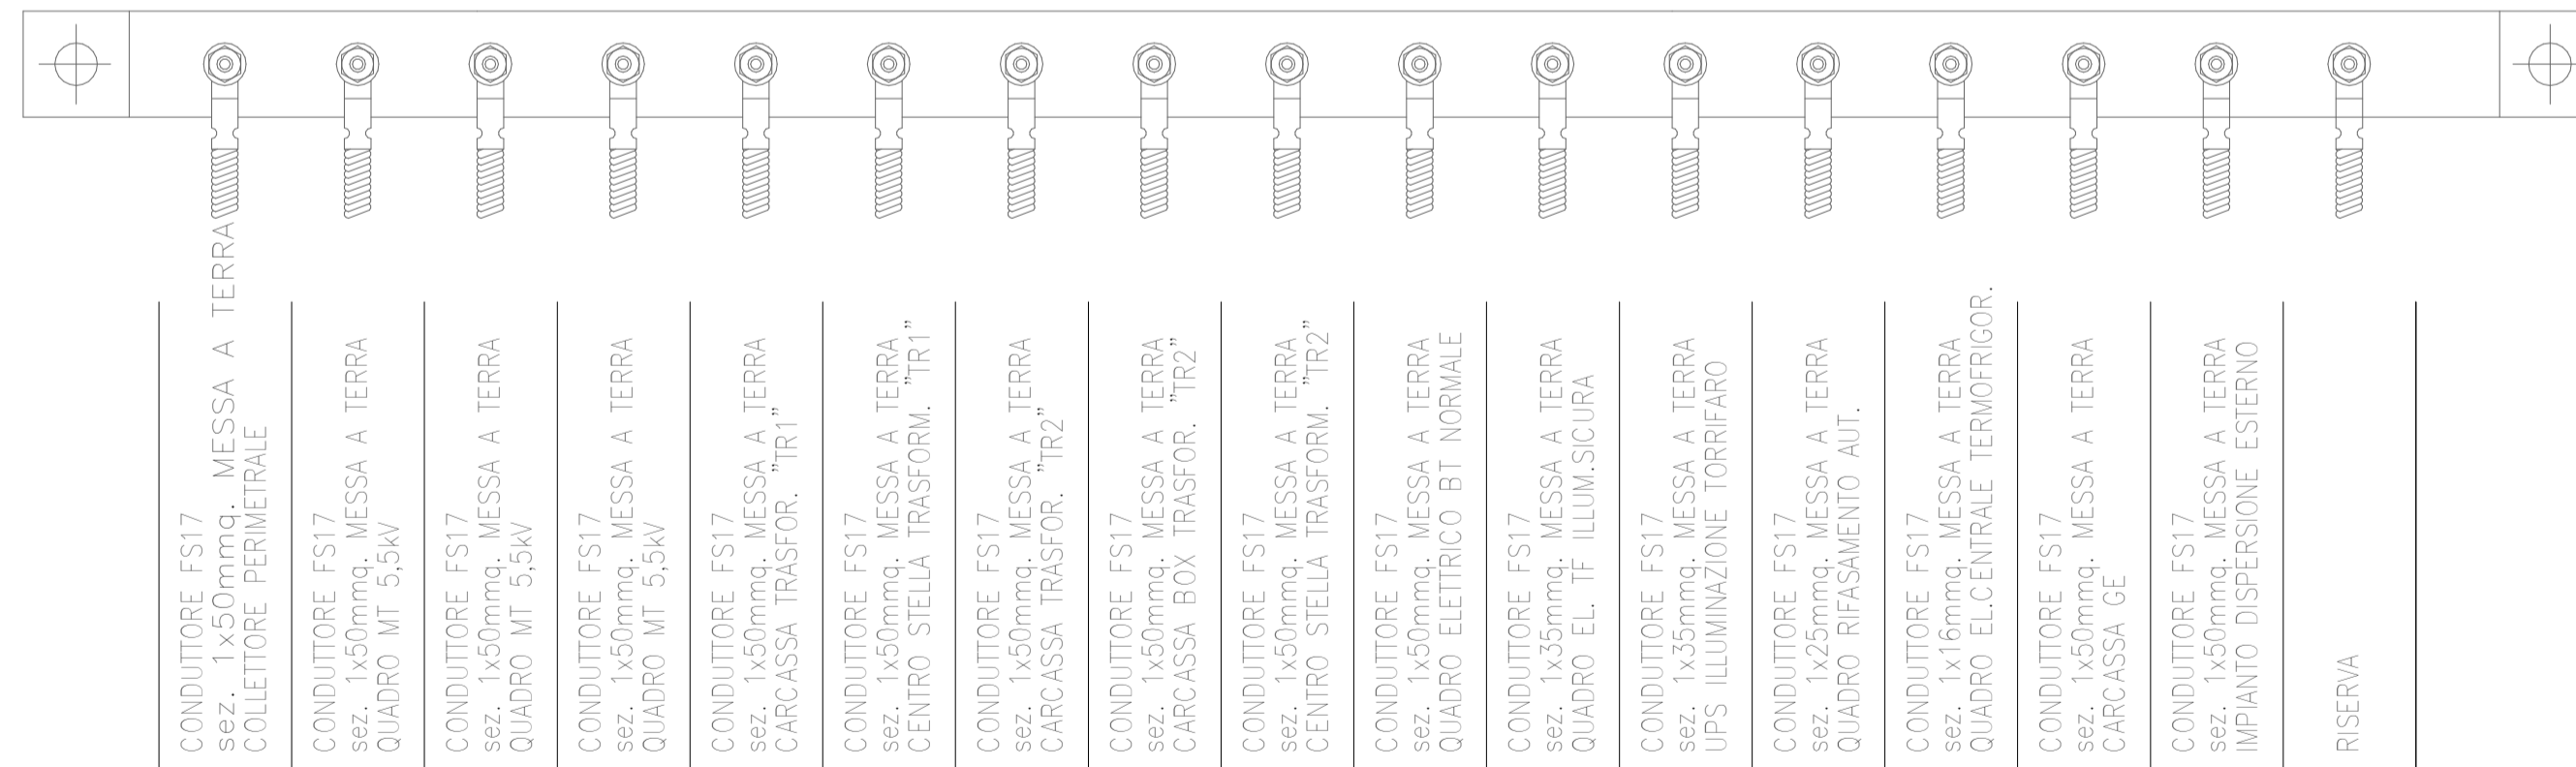

Piastra Equipotenziale Cabina Elettrica CE2

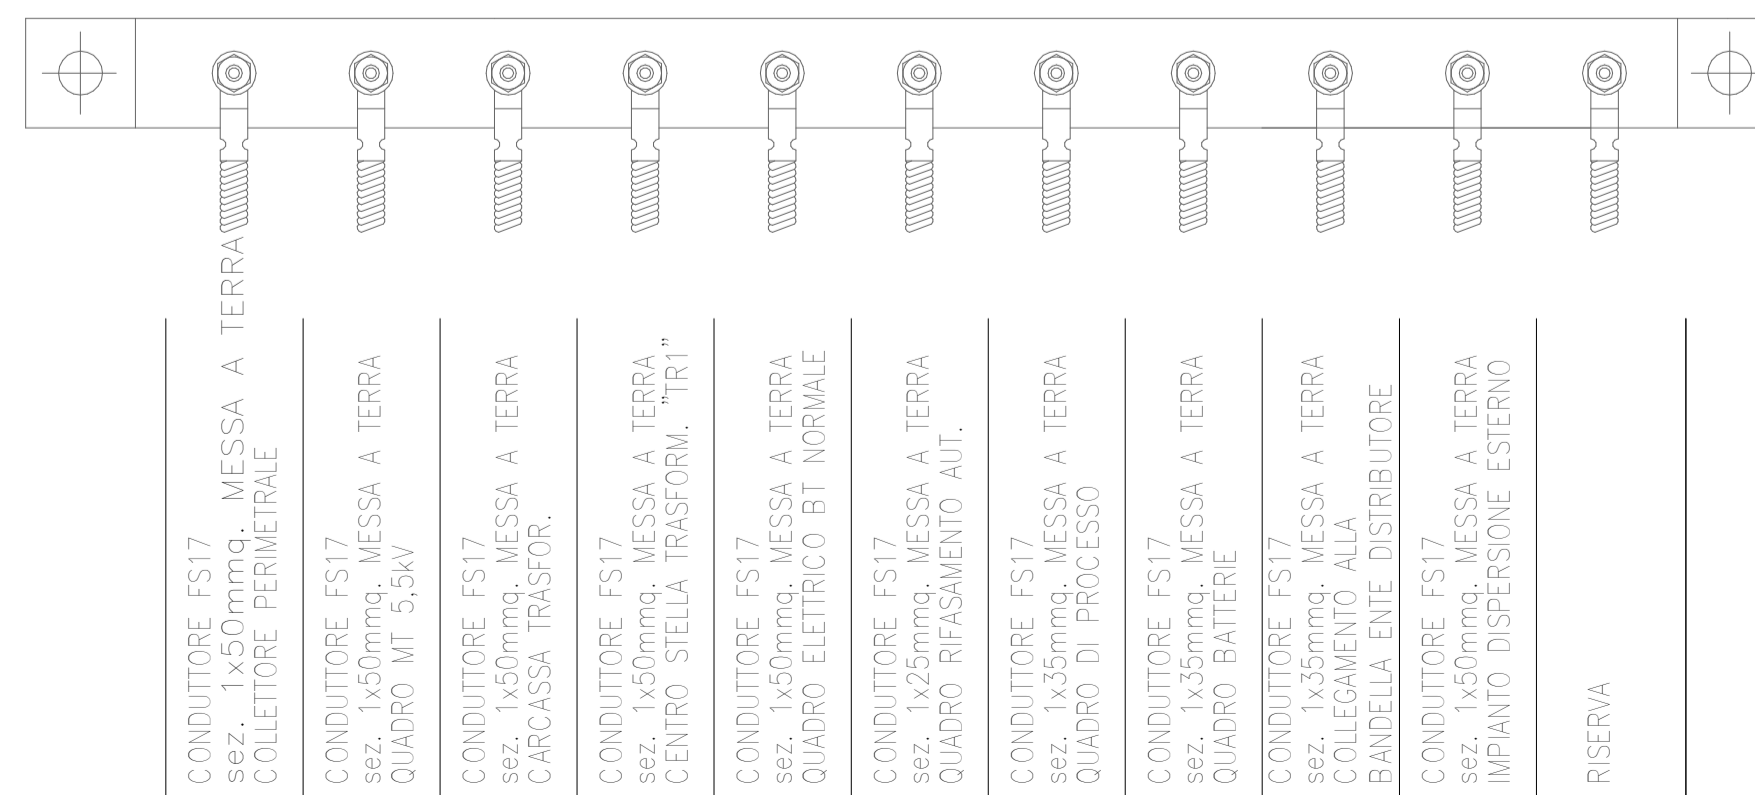

TUNNEL EURALPIN LYON TURIN

SITAF spa

NUOVA LINEA TORINO LIONE - NOUVELLE LIGNE LYON TURIN
PORTE COMUNE ITALO-FRANCESE - PARTIE COMMUNE FRANCO-ITALIENNE

LOTTO COSTRUTTIVO 1 /LOT DE CONSTRUCTION 1
CANTIERE OPERATIVO 02C /CHANTIER DE CONSTRUCTION 02C
RICOLLOCAZIONE DELL'AUTOPORTO DI SUSA
DEPLACEMENT DE L'AUTOPORTO DE SUSE
PROGETTO ESECUTIVO - ETUDES D'EXECUTION
CUP C1J05000030001 - CIG 682325367F

IMPIANTI ESTERNI
DISTRIBUZIONE
Particolari impianto di dispersione e protezione
cabine elettriche

Indice	Data / Data	Modificazioni / Modifiche	Elaborato per / Concepto da	Verificato per / Controllato da	Autorizzato per / Autorizzato da
0	30/04/2017	Prima emissione Première diffusion	A.TESSARI (MUSINET ENG.)	A.LOVISOLO (MUSINET ENG.)	C.GIOVANNETTI (MUSINET ENG.)
A	31/09/2017	Revisione a seguito commenti TELT Révision suite aux commentaires TELT	A.TESSARI (MUSINET ENG.)	A.LOVISOLO (MUSINET ENG.)	C.GIOVANNETTI (MUSINET ENG.)
B	30/04/2018	Recupero istruttoria validazione RINA Check	A.BIANCHI (MUSINET ENG.)	A.LOVISOLO (MUSINET ENG.)	L.BARBIS (MUSINET ENG.)

1 0 2 C C 1 6 1 6 7 I M A 0 0 7 **E I M P L 2 8 0 2 B**

INTEGRAZIONE PRESTAZIONI SPECIALISTICHE/
INTEGRATION SPECIALISTE

Dot. Ing. Andrea LOVISOLO
 N° 11175/9

SCALA / ÉCHELLE
VARIE

IL PROGETTISTA/LE DESIGNER

Dot. Arch. Corrado GIOVANNETTI
 Albo di Torino
 N° 2756

L'APPALTATORE/L'ENTREPRENEUR

IL DIRETTORE DEI LAVORI/LE MAÎTRE D'ŒUVRE

TUNNEL EURALPIN LYON TURIN

SITAF spa

EUROPEAN UNION

Doc. FILE: MAU 07 E M PC 2802 B