



Planimetria Impianti SITAF – Stato di fatto
1 : 750

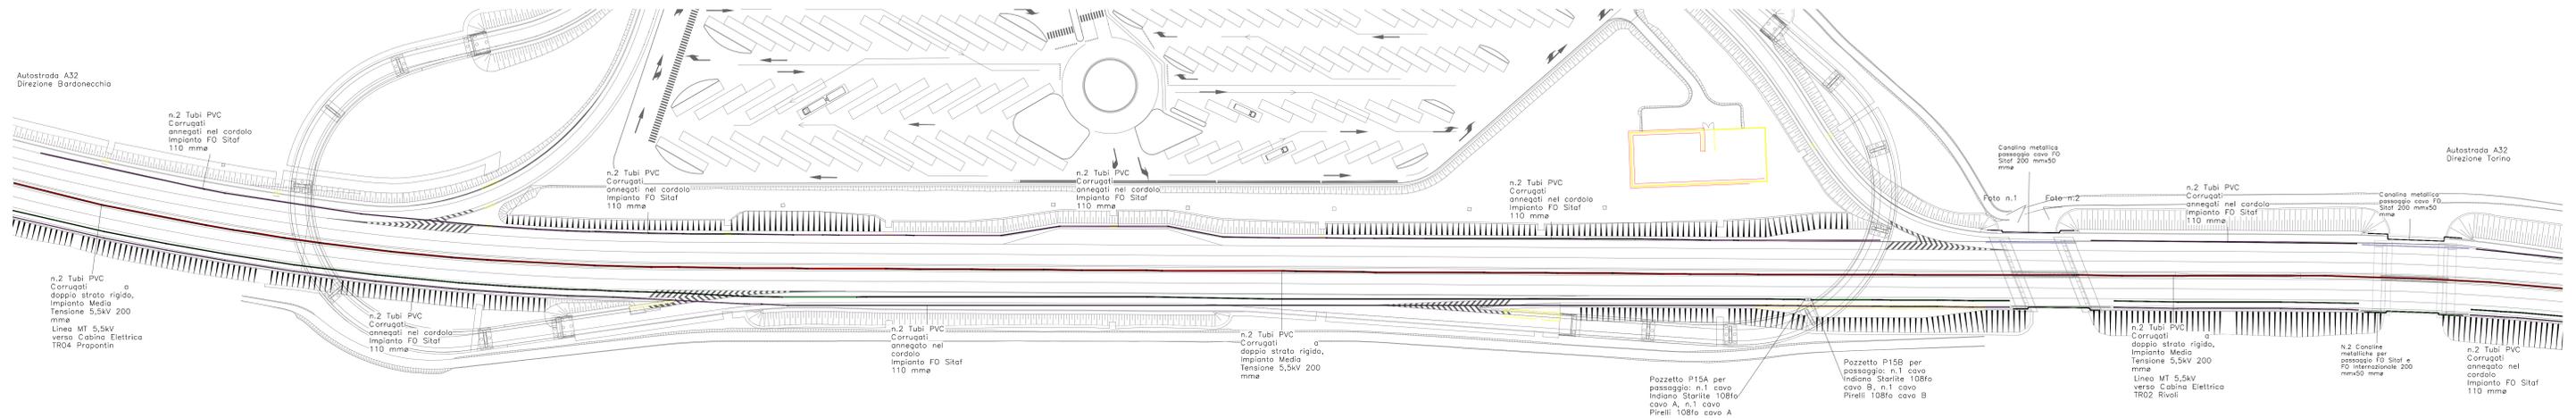

Impianti SITAF – Stato di Fatto

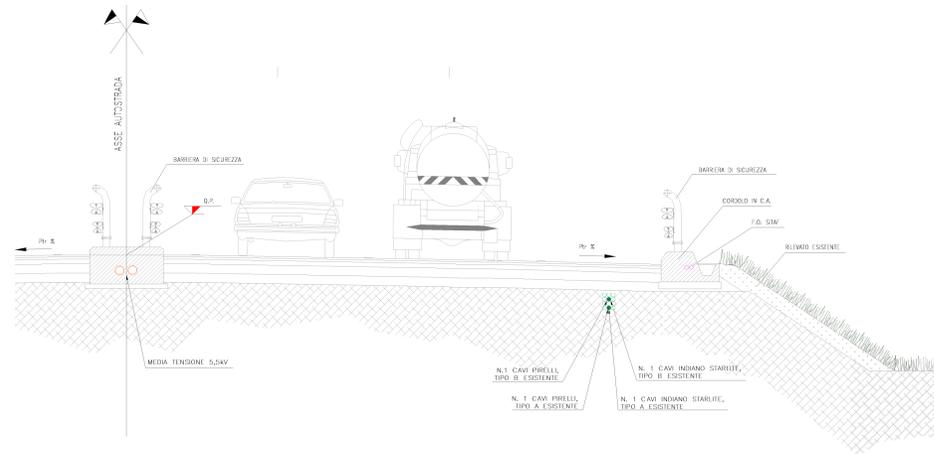


EL_Foto n.1 A32



EL_Foto n.2 A32



Dettaglio Giunto PK 26,055km

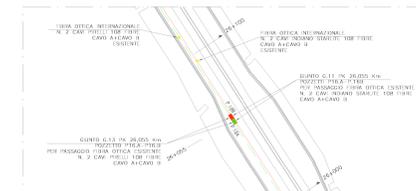

PK 26,055 KM – DETTAGLIO GIUNTO PER FIBRA OTTICA ESISTENTE CAVO INDIANO STARLITE 108 FIBRE – CAVO PIRELLI 108 FIBRE
scala 1:1000

Dettaglio Giunto PK 22,900km



PK 22,900 KM – DETTAGLIO GIUNTO PER FIBRA OTTICA ESISTENTE CAVO INDIANO STARLITE 108 FIBRE – CAVO PIRELLI 108 FIBRE
scala 1:1000

TUNEL EURALPIN LYON TURIN

SITAF spa

NUOVA LINEA TORINO LIONE - NOUVELLE LIGNE LYON TURIN
PARTE COMUNE ITALO-FRANCESE - PARTIE COMMUNE FRANCO-ITALIENNE

LOTTO COSTRUTTIVO 1 / LOT DE CONSTRUCTION 1
CANTIERE OPERATIVO OGC / CHANTIER DE CONSTRUCTION O2C
RICOLLOCAZIONE DELL'AUTOPORTO DI SUSA
DEPLACEMENT DE L'AUTOPORTO DI SUSA
PROGETTO ESECUTIVO - ETUDES D'EXECUTION
CUP C11J05000030001 - CIG 682325367F

IMPIANTI ESTERNI
DISTRIBUZIONE
Impianti SITAF - Planimetria stato di fatto

Rev	Descr	Modificato	Verificato	Autore	Approvato
0	30042017	Preparazione Piano di Lavoro	A. TESSARI	A. LUDOVICO (AGSNET ENG)	G. GIOVANNETTI (AGSNET ENG)
A	31062017	Revisione a seguito commenti TETL. Revisione alla nuova nomenclatura TETL	A. TESSARI	A. LUDOVICO (AGSNET ENG)	G. GIOVANNETTI (AGSNET ENG)
B	30042018	Preparazione struttura valutazione RVM-Check	A. BARRERA (AGSNET ENG)	A. LUDOVICO (AGSNET ENG)	G. GIOVANNETTI (AGSNET ENG)

1 0 2 C C 1 6 1 6 7 I M A 0 0 7 **E I M P L 2 8 0 5 B**

INFORMAZIONE PROGETTO ESECUTIVO: **PROGETTO ESECUTIVO**

IL PROGETTO ESECUTIVO E' REDATTO DA: **AGSNET**

IL PROGETTO ESECUTIVO E' REDATTO DA: **AGSNET**

IL DIRETTORE DELLO STUDIO E' REDATTO DA: **AGSNET**

TUNEL EURALPIN LYON TURIN

SITAF spa

Logo of the European Union.