Planimetria Stato di Progetto – Impianti Meccanici

1:250

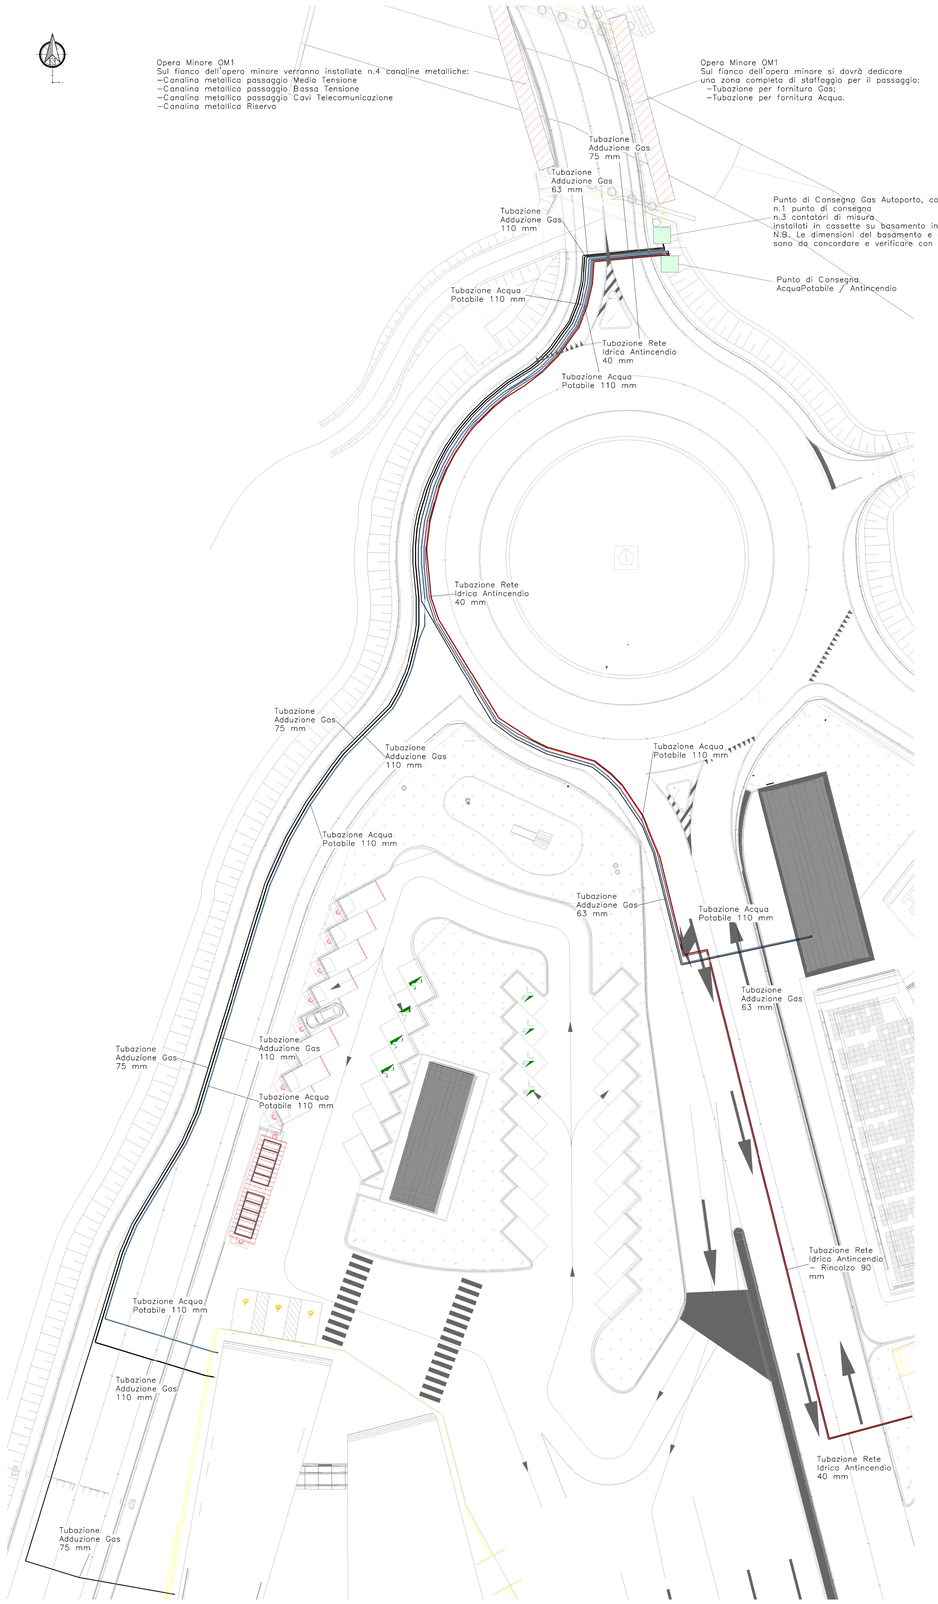

Legenda Tubazioni Meccaniche

	TUBAZIONE ACQUA POTABILE INTERRATA, IN POLIETILENE AD ALTA DENSITA' PN16, CON GIUNZIONI TERMOSALDATE
	TUBAZIONE DI ADDUZIONE GAS INTERRATA, IN POLIETILENE AD ALTA DENSITA' PE80, CON GIUNZIONI TERMOSALDATE
	TUBAZIONE IMPIANTO IDRICO ANTINCENDIO INTERRATA, IN POLIETILENE AD ALTA DENSITA' PE16, CON GIUNZIONE TERMOSALDATE

EL_Sezione D

1 : 50

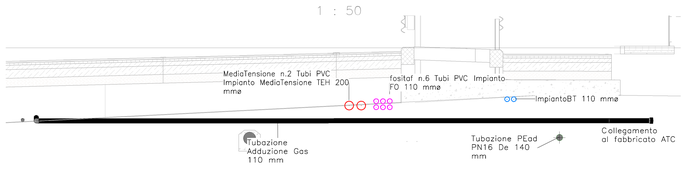

Particolare Posa Tubazioni

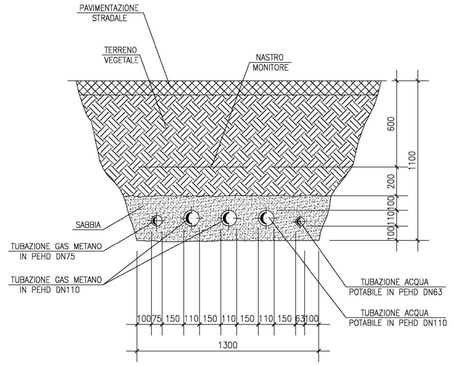

Particolare Allacciamento Acqua Potabile

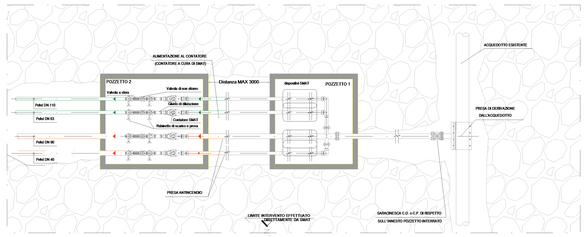

Particolare Allacciamento Gas

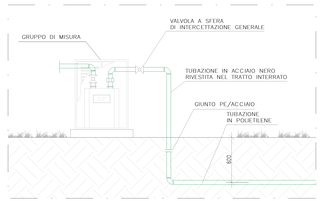

TUNNEL EURALPIN LYON TURIN

SITAF spa

NUOVA LINEA TORINO LIONE - NOUVELLE LIGNE LYON TURIN
PARTE COMUNE ITALO-FRANCESE - PARTIE COMMUNE FRANCO-ITALIENNE

LOTTO COSTRUTTIVO 1 /LOT DE CONSTRUCTION 1
CANTIERE OPERATIVO 02C /CHANTIER DE CONSTRUCTION 02C
RICOLLOCAZIONE DELL'AUTOPORTO DI SUSA
DEPLACEMENT DE L'AUTOPORTO DI SUSA
PROGETTO ESECUTIVO - ETUDES D'EXECUTION
CUP C11J05000030001 - CIG 682325367F

IMPIANTI ESTERNI

DISTRIBUZIONE
Impianti SITAF - Planimetria stato di progetto
impianti meccanici

Indice	Data / Date	Modificazione / Modifiche	Eláb par / Contrôlé du	Verifié par / Controllato da	Autorisé par / Autorizzato da
0	30/04/2017	Prima emissione Première diffusion	F.PAUTASSO ( )	A.LOVISOLO (MUSINET ENG.)	C.GIOVANNETTI (MUSINET ENG.)
A	31/08/2017	Revisione a seguito commenti TELT Révison suite aux commentaires TELT	F.PAUTASSO ( )	A.LOVISOLO (MUSINET ENG.)	C.GIOVANNETTI (MUSINET ENG.)
B	30/04/2018	Recepimento istruttoria validazione RINA Check	A.BIANCHI (MUSINET ENG.)	A.LOVISOLO (MUSINET ENG.)	L.BARBERIS (MUSINET ENG.)

1	0	2	C	C	1	6	1	6	7	I	M	A	0	0	7	E	I	M	P	L	2	8	0	7	B
Lot Con. Lot Const.	Cantiere operativo Chantier de construction				Commessa/Contrat											Opera/Ouvrage					Tratto Tronçon		Parte Partie		

Parte Partie	Tipo documento Type de document		Oggetto Objet	Numero documento Numéro de document	Indice Indice
E	I	M	P	L	2 8 0 7	B

INTEGRAZIONE PRESTAZIONI SPECIALISTICHE/ INTEGRATION SPECIALISTE
Dott. Ing. Andrea LOVISOLO
Albo di Torino
N° 11173 S

SCALA / ÉCHELLE

IL PROGETTISTA/LE DESIGNER
Dott. Arch. Corrado GIOVANNETTI
Albo di Torino
N° 2136

L'APPALTATORE/L'ENTREPRENEUR

IL DIRETTORE DEI LAVORI/LE MAÎTRE D'ŒUVRE

TELT sas - Tunnel Euralpin Lyon Turin "Société Publique"
72 avenue de Flandre 75019 - Paris Le Square Du Landy
Tel. +33 (0) 1 84 61 69 00 - Fax +33 (0) 1 84 61 69 01
RCS Paris/siret 530 983 245 - TVA FR 530983245001
Propriété TELT Tous droits réservés - Propriété TELT Tous droits reservati

SITAF Soc. Il Traforo del Fréjus S.p.A.
Via Ivrea 10 - 10098 Rivoli (TO) - Italia
Tel. +39 - 0 - 11 9025200 - Fax +39 - 0 - 11 9025 - 222
C.F. e P.IVA 00910070016
Proprietà SITAF Tutti i diritti riservati - Propriété SITAF Tous droits reservati

CODE FILE: **IM40 O T E IM PL 2807 B**