

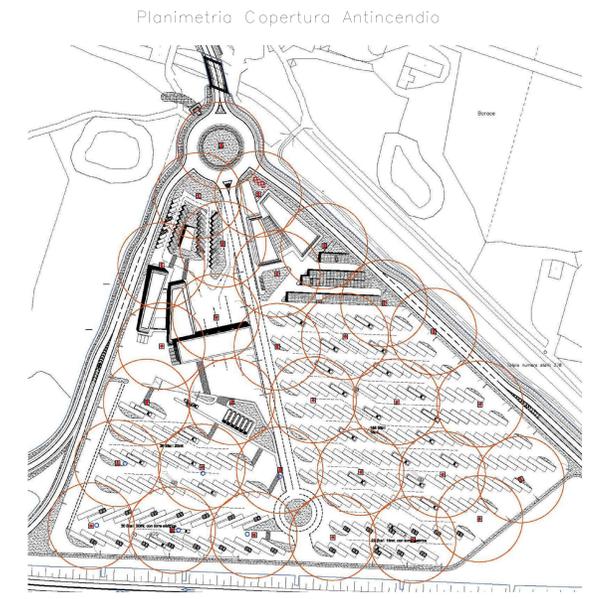
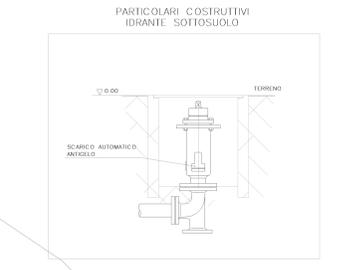


Planimetria Impianto Rete Idrica Antincendio
1 : 500

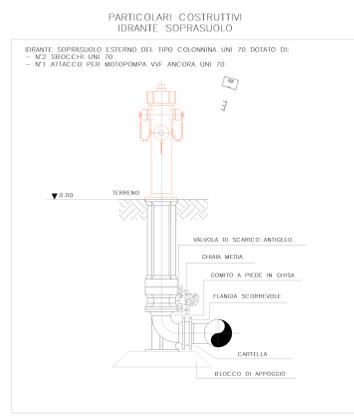


MC_Legenda Antincendio


	Idrante appeso del tipo a colonna UNI 70 dotato di 2 bracciali UNI 70 e di un attacco per motopompa VVF ancorata UNI 70
	Idrante sottosuolo UNI 70 completo di chiusine in ghisa
	Gruppo attacco autpompa DN 100 costituito da 3,5 attacchi UNI 70
	Terminale antincendio costituito da armadio in acciaio zincato con sportello, completo di manometro UNI 70 lunghezza 20 cm, bracci UNI 70 con rubinetto mollettato, chiusine di manovra per idranti
	Tubazione rete antincendio interrata, in polietilene ad alta densità PN 16, con giunzioni termosaldate

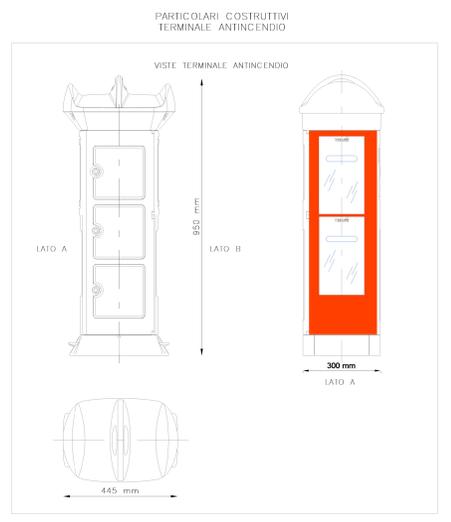



Dettaglio Attacco Autopompa WF con tre attacchi DN70

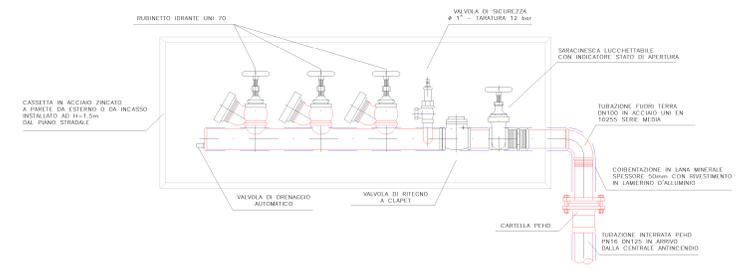

PARTICOLARI VALVOLA DI INTERCETTAZIONE INTERRATA

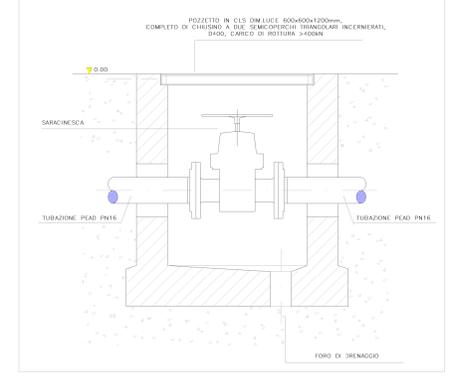

Particolare A - Valvole Intercettazione

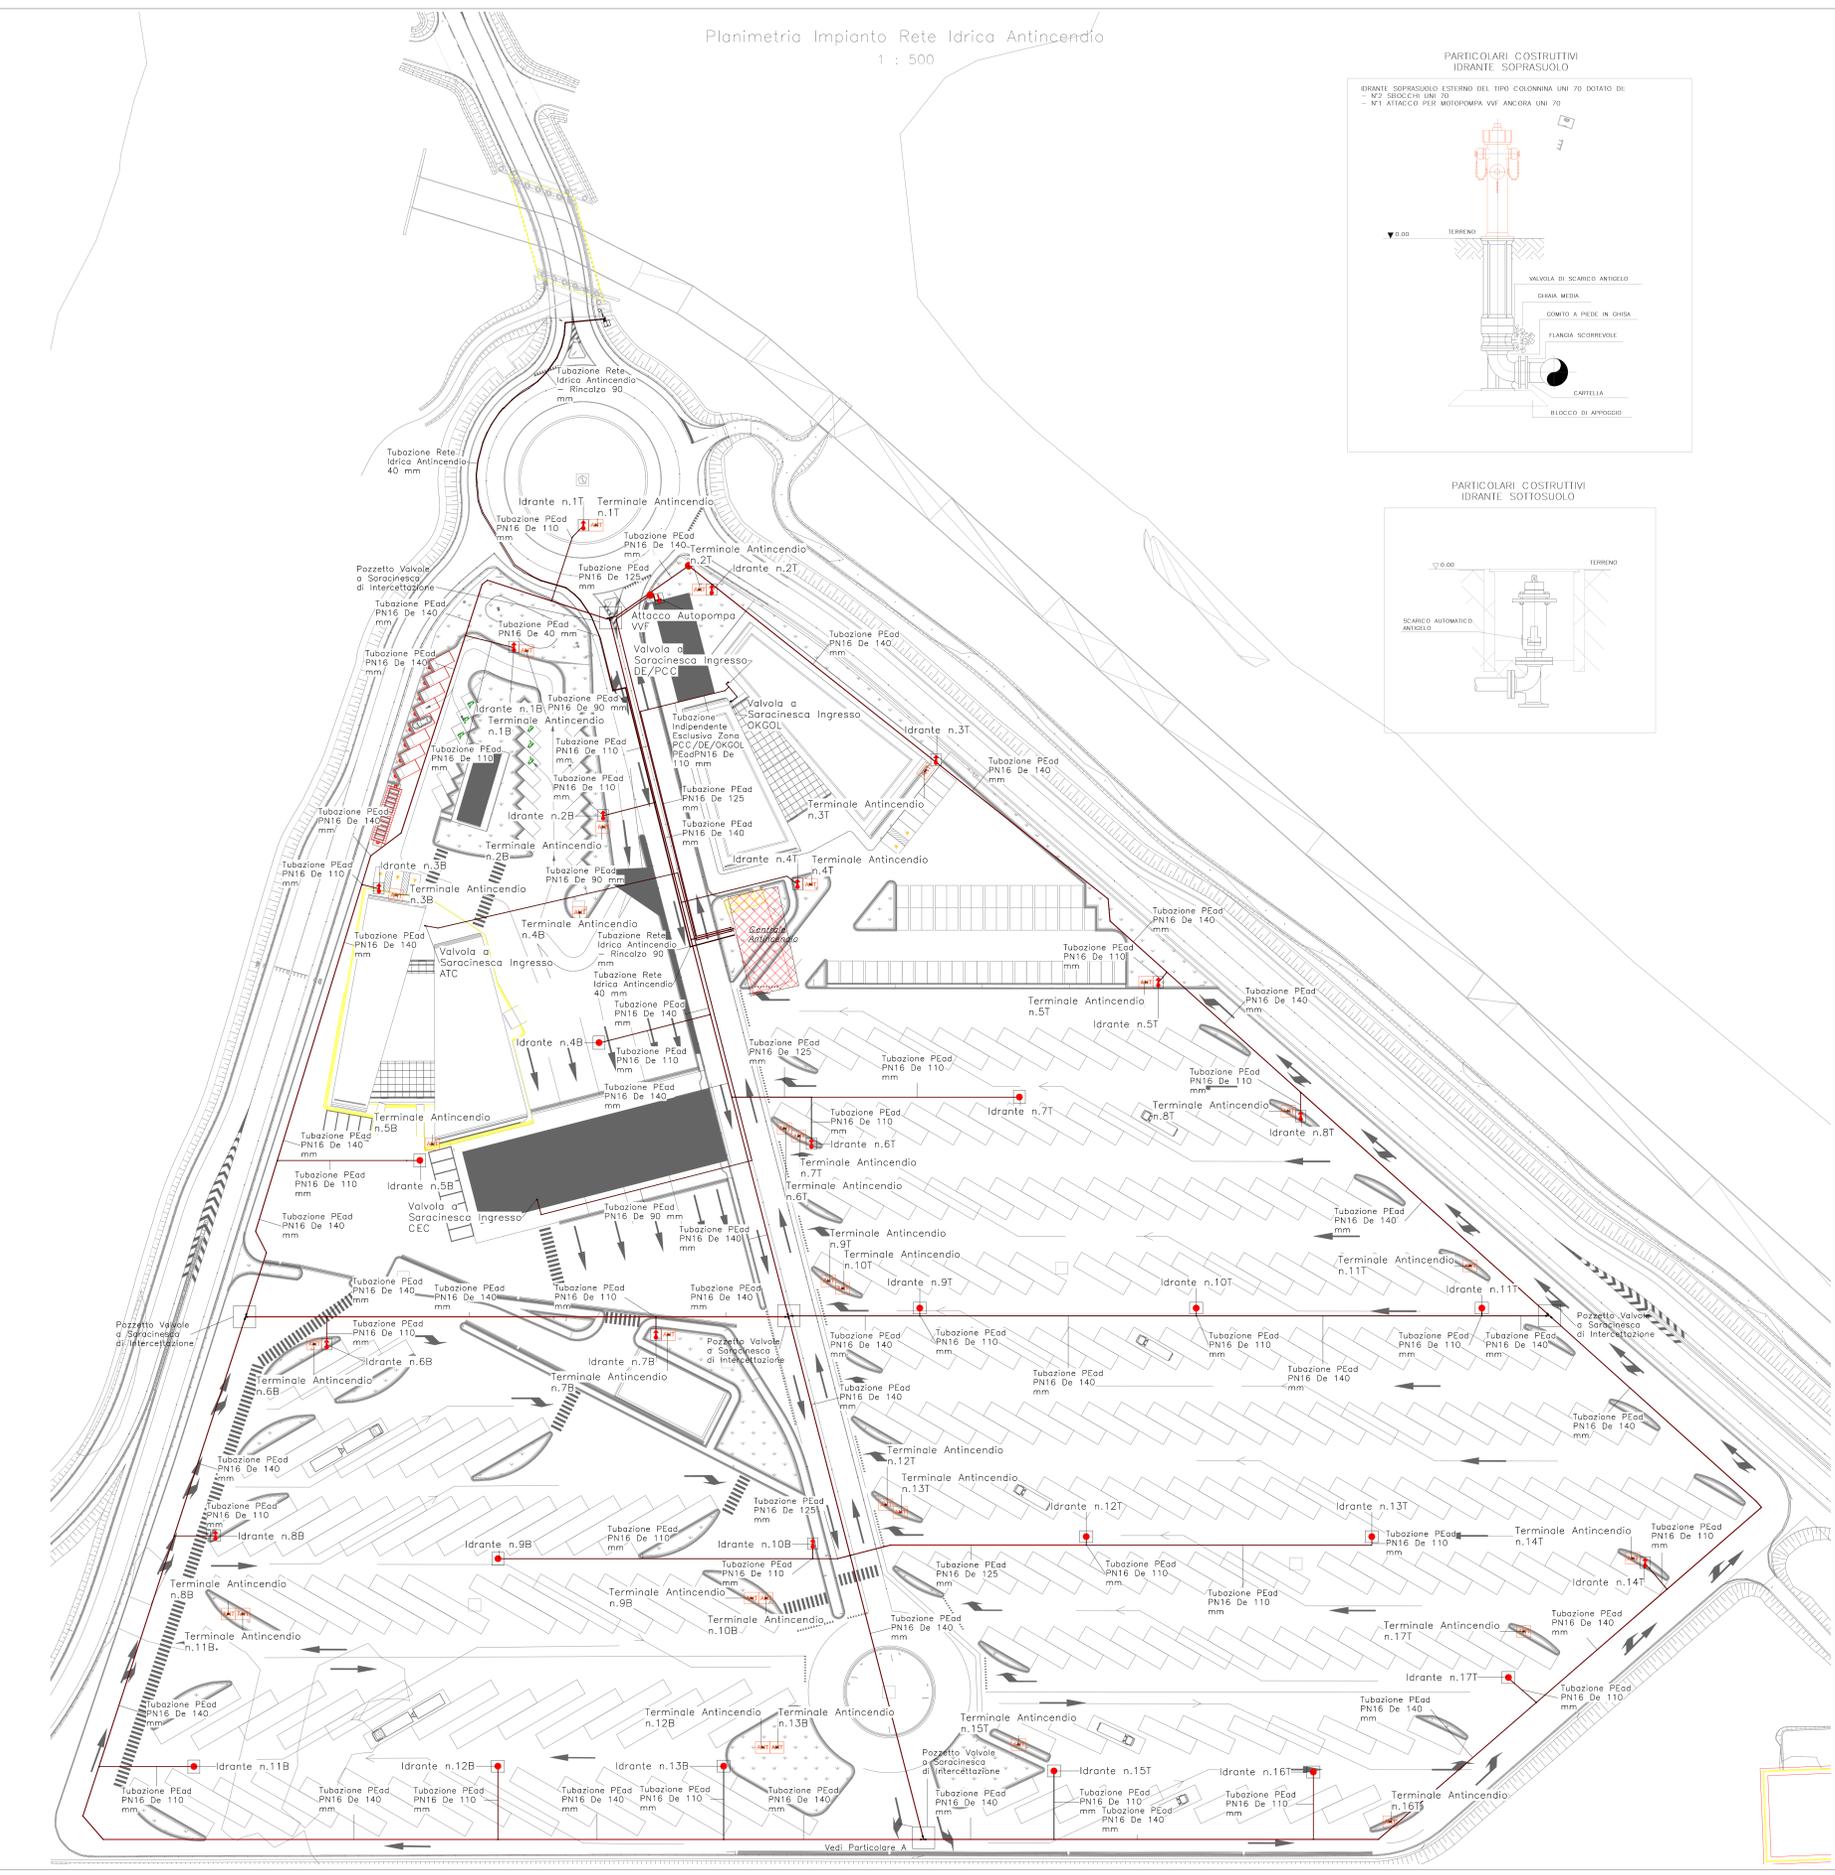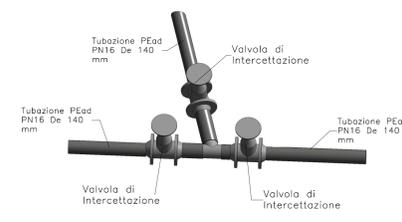

Per maggiori informazioni si rimanda agli elaborati grafici:
 IMA2_0_2_E_M_PL_2554_B - Lay-out Imp. meccanico - Centrale Antincendio
 IMA2_0_2_E_M_PL_2555_B - Lay-out impianto antincendio - Direzione Esercizio, P.C. e OK-GOL
 IMA2_0_2_E_M_PL_2559_B - Lay-out impianto antincendio - Stazione di servizio e Cassa di Carburanti

NUOVA LINEA TORINO-LIONE - NOUVELLE LIGNE LYON-TURIN
 PARTE COMUNE ITALO-FRANCESE - PARTIE COMMUNE FRANCO-ITALIENNE

LOTTO COSTRUTTIVO 1 / LOT DE CONSTRUCTION 1
CANTIERE OPERATIVO OGC / CHANTIER DE CONSTRUCTION O2C
RICOLLOCAZIONE DELL'AUTOPORTO DI SUSA
DEPLACEMENT DE L'AUTOPORTO DI SUSA
PROGETTO ESECUTIVO - ETUDES D'EXECUTION
CUP C1105000030001 - CIG 682325367F

IMPIANTI ESTERNI ANTINCENDIO
 Planimetria generale impianto rete antincendio

DATA	Descr. Data	Modificazioni	Aut. per / Coordinate	Verifica / Coordinate	Aut. per / Coordinate
0	30/04/2017	Preparazione Piano di Progetto	F. PANFARBO (IT)	A. LUDOVICO (ING. EST. ENG)	C. GIOVANNETTI (ING. EST. ENG)
A	31/05/2017	Revisione e sviluppo commenti TETL. Revisione e sviluppo commenti TETL.	F. PANFARBO (IT)	A. LUDOVICO (ING. EST. ENG)	C. GIOVANNETTI (ING. EST. ENG)
B	30/06/2018	Assegnazione struttura valutazione PWA Check	F. PANFARBO (ING. EST. ENG)	A. LUDOVICO (ING. EST. ENG)	C. GIOVANNETTI (ING. EST. ENG)

1 0 2 C C 1 6 1 6 7 A I A O G E I M P L 2 8 5 0 B

INFORMAZIONE PROGETTO: PROGETTO: Cantier Operativo OGC / Chantier de Construction O2C
 Data di Approvazione: 08/07/2018
 Data di Emissione: 08/07/2018

SCALA/ECHELLE

PROGETTISTA DESIGNER: IMA2
 LAVORATORE/INTERVENIREUR: IMA2
 IL DIRETTORE DEL LAVORO NOSTRO DESIGNER: IMA2

TUNEL EUROPA - LYON TURIN
 STAF spa
 EUROPEAN UNION