


Planimetria Risoluzione Interferenze Rete Energia


1 : 200

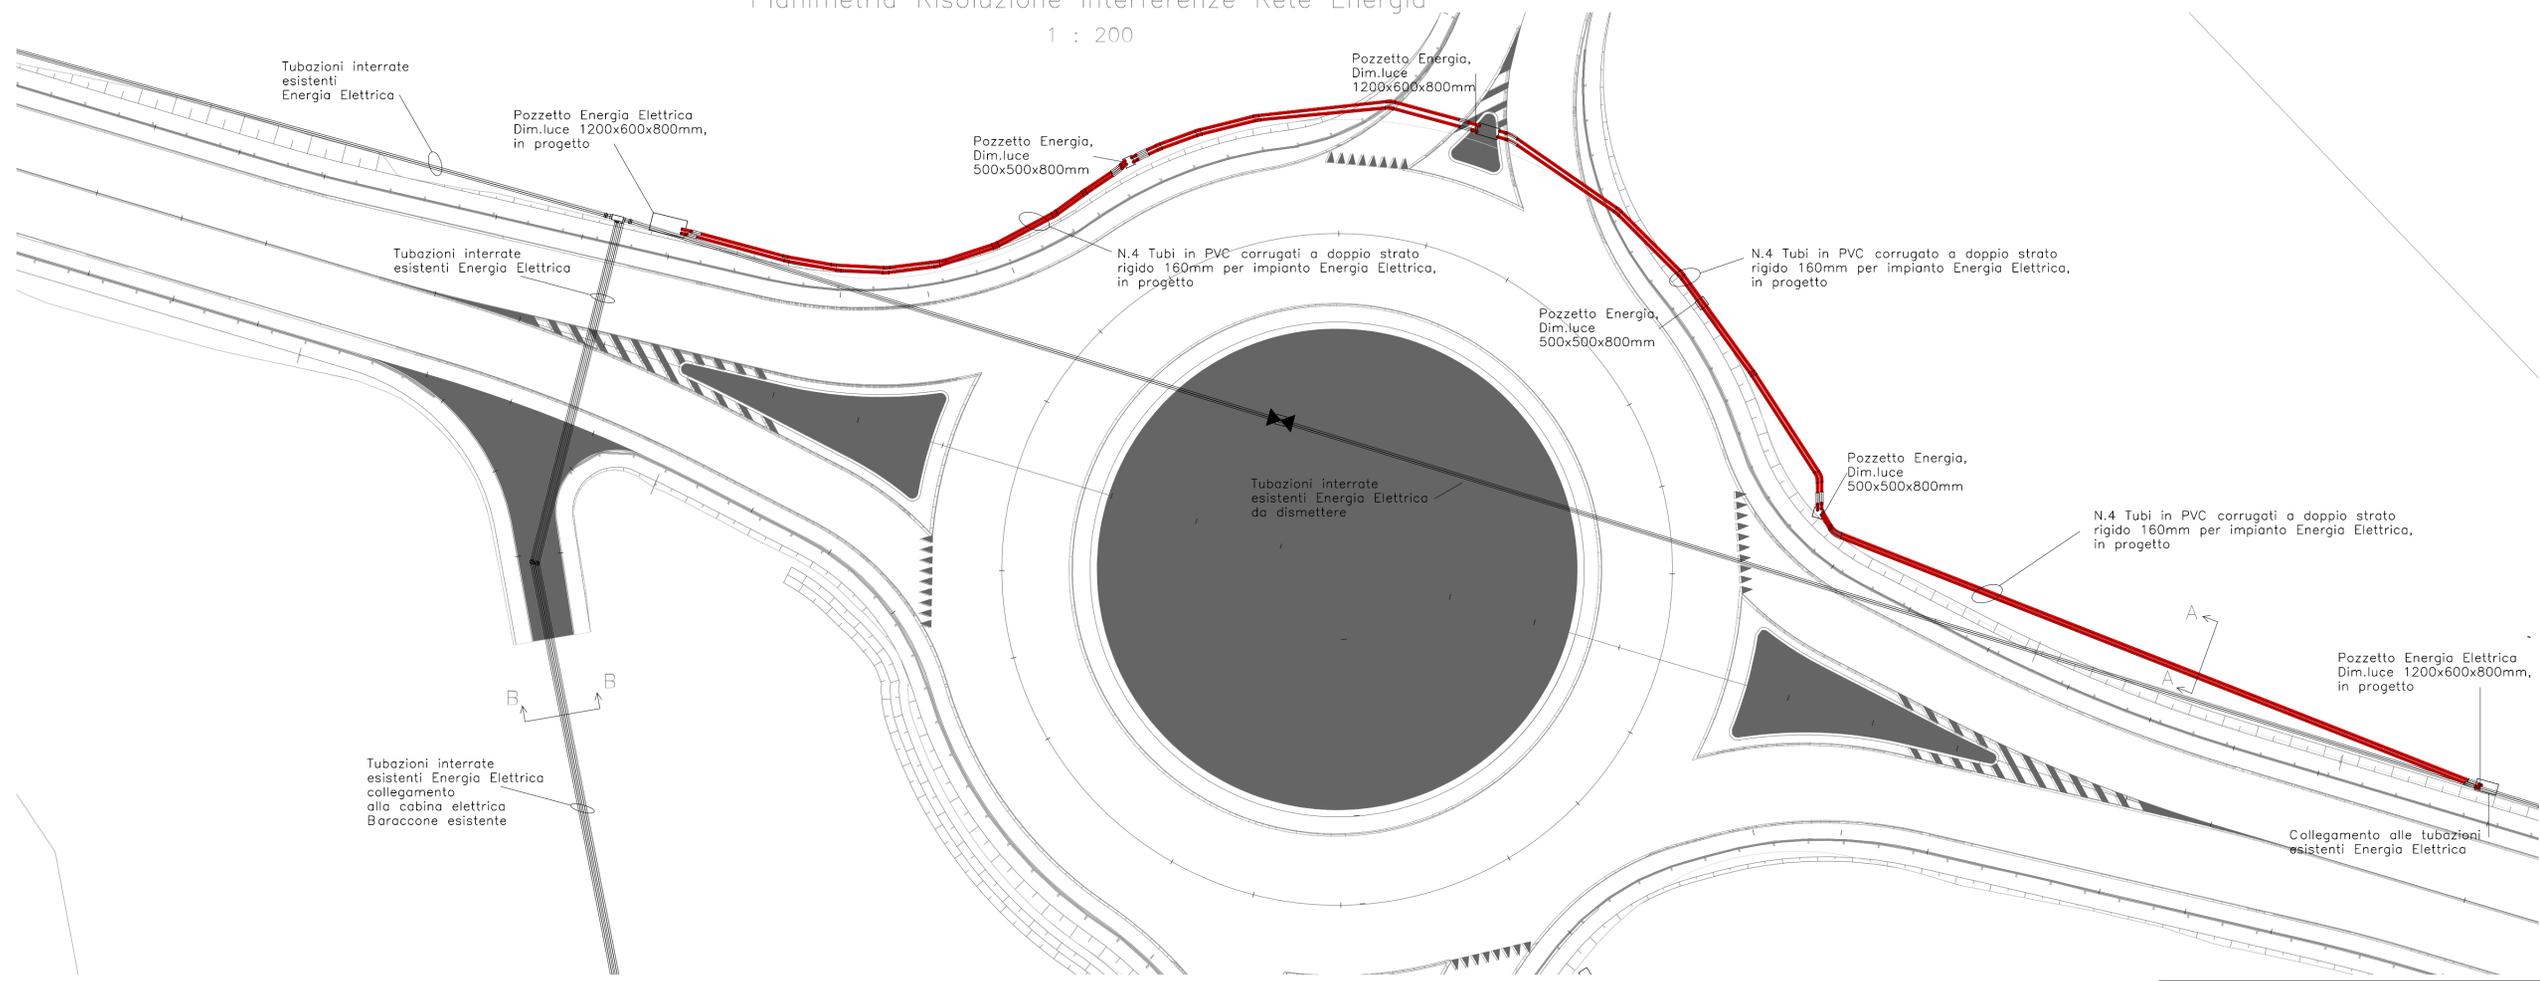

Passaggi Tubazioni Media Tensione/Bassa Tensione


Sezione B-B

Posa di n°2 cavi MT su strada asfaltata pubblica

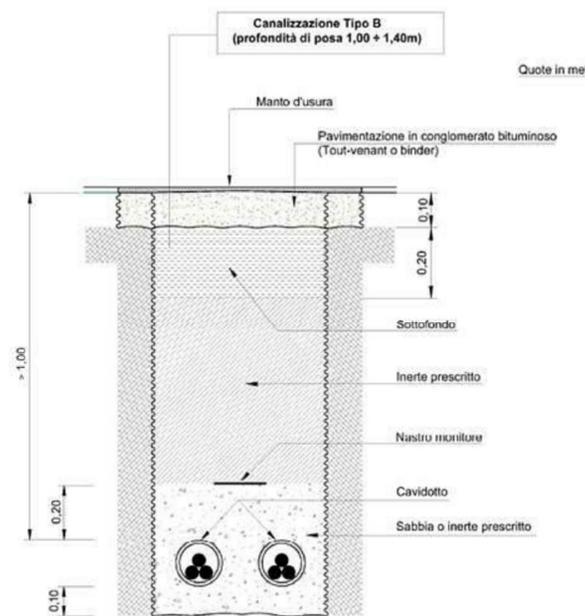

Sezione A-A

Posa di n°2 cavi MT e n° cavi BT su strada asfaltata pubblica

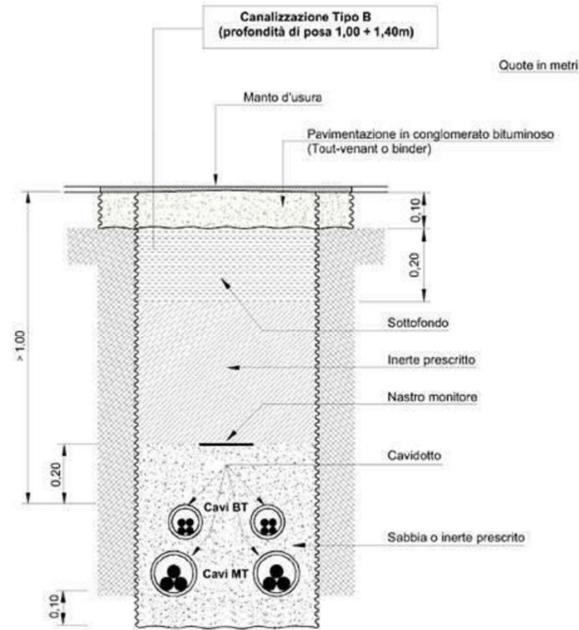




NUOVA LINEA TORINO LIONE - NOUVELLE LIGNE LYON TURIN
PORTE COMUNE ITALO-FRANCESE - PARTIE COMMUNE FRANCO-ITALIENNE

LOTTO COSTRUTTIVO 1 /LOT DE CONSTRUCTION 1
CANTIERE OPERATIVO 02C /CHANTIER DE CONSTRUCTION 02C
RICOLLOCAZIONE DELL'AUTOPORTO DI SUSA
DEPLACEMENT DE L'AUTOPORTO DI SUSA
PROGETTO ESECUTIVO - ETUDES D'EXECUTION
CUP C11J05000030001 - CIG 682325367F

INTERFERENZE
Planimetria risoluzione interferenze rete energia elettrica

Indice	Data / Data	Modificazioni / Modifiche	Elaborato per / Concepito da	Verificato per / Controllato da	Autore per / Autorizzato da
0	30/04/2017	Prima emissione Première diffusion	A.TESSARI (-)	A.LOVISOLO (MUSINET ENG.)	C.GIOVANNETTI (MUSINET ENG.)
A	31/08/2017	Revisione a seguito commenti TELT Révision suite aux commentaires TELT	A.TESSARI (-)	A.LOVISOLO (MUSINET ENG.)	C.GIOVANNETTI (MUSINET ENG.)
B	30/04/2018	Recupero istruttoria validazione RINA Check	A.BIANCHI (MUSINET ENG.)	A.LOVISOLO (MUSINET ENG.)	L.BARBIS (MUSINET ENG.)

1 0 2 C C 1 6 1 6 7 I N A 0 I G

Lo. Co. L.026
Codice gestione
Codice di attribuzione

E G N P L 2 9 0 4 B

Prov. P.02
Tipo documento
Data di emissione

SCALA / ÉCHELLE

INTEGRATORE PRESTAZIONI SPECIALISTICHE / INTEGRATION SPECIALISTE

Lo. Co. L.026
Codice gestione
Codice di attribuzione

Dr. Ing. Andrea LOVISI
Albo di Torino
N° 11175 S


IL PROGETTISTA / DESIGNER

Lo. Co. L.026
Codice gestione
Codice di attribuzione

Dr. Arch. Corrado GIOVANNETTI
Albo di Torino
N° 2756

L'APPALTATORE / ENTREPRENEUR

IL DIRETTORE DEI LAVORI LA MAÎTRE D'ŒUVRE

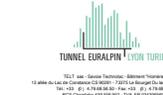



COD. FILE: 00A01G E ON PL 256A B