PROFILO LONGITUDINALE

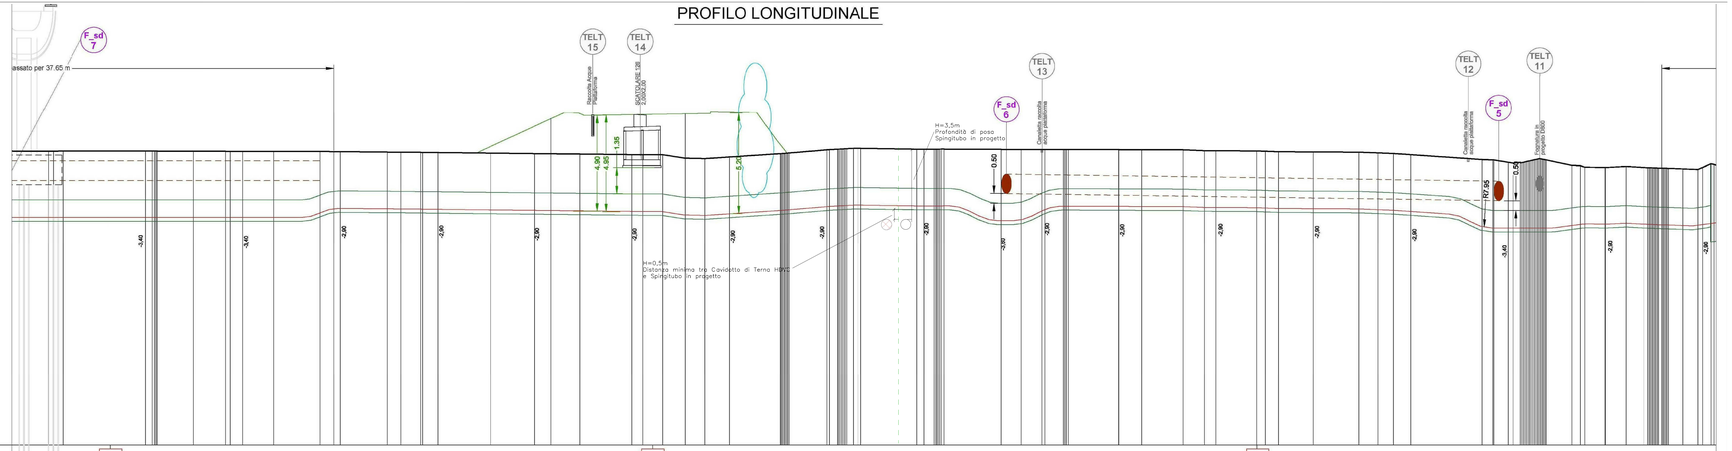

No. SEZIONI	SD-13, SD-12, SD-11
DISTANZE PROGRESSIVE (TELT / VAL.TER)	000/000, 000/020, 000/040, 000/980, 001/000, 001/020, 001/040, 001/060, 001/080, 001/100, 001/120, 001/140, 001/160, 001/180, 001/200, 001/220, 001/240, 001/260, 001/280, 001/300, 001/320, 001/340, 001/360, 001/380, 001/400, 001/420, 001/440, 001/460, 001/480, 001/500, 001/520, 001/540, 001/560, 001/580, 001/600, 001/620, 001/640, 001/660, 001/680, 001/700, 001/720, 001/740, 001/760, 001/780, 001/800, 001/820, 001/840, 001/860, 001/880, 001/900, 001/920, 001/940, 001/960, 001/980, 002/000
DISTANZE PARZIALI	10.000, 10.000, 10.000, 10.000, 10.000, 10.000, 000.01, 10.000, 10.000, 10.000, 10.000, 10.000