
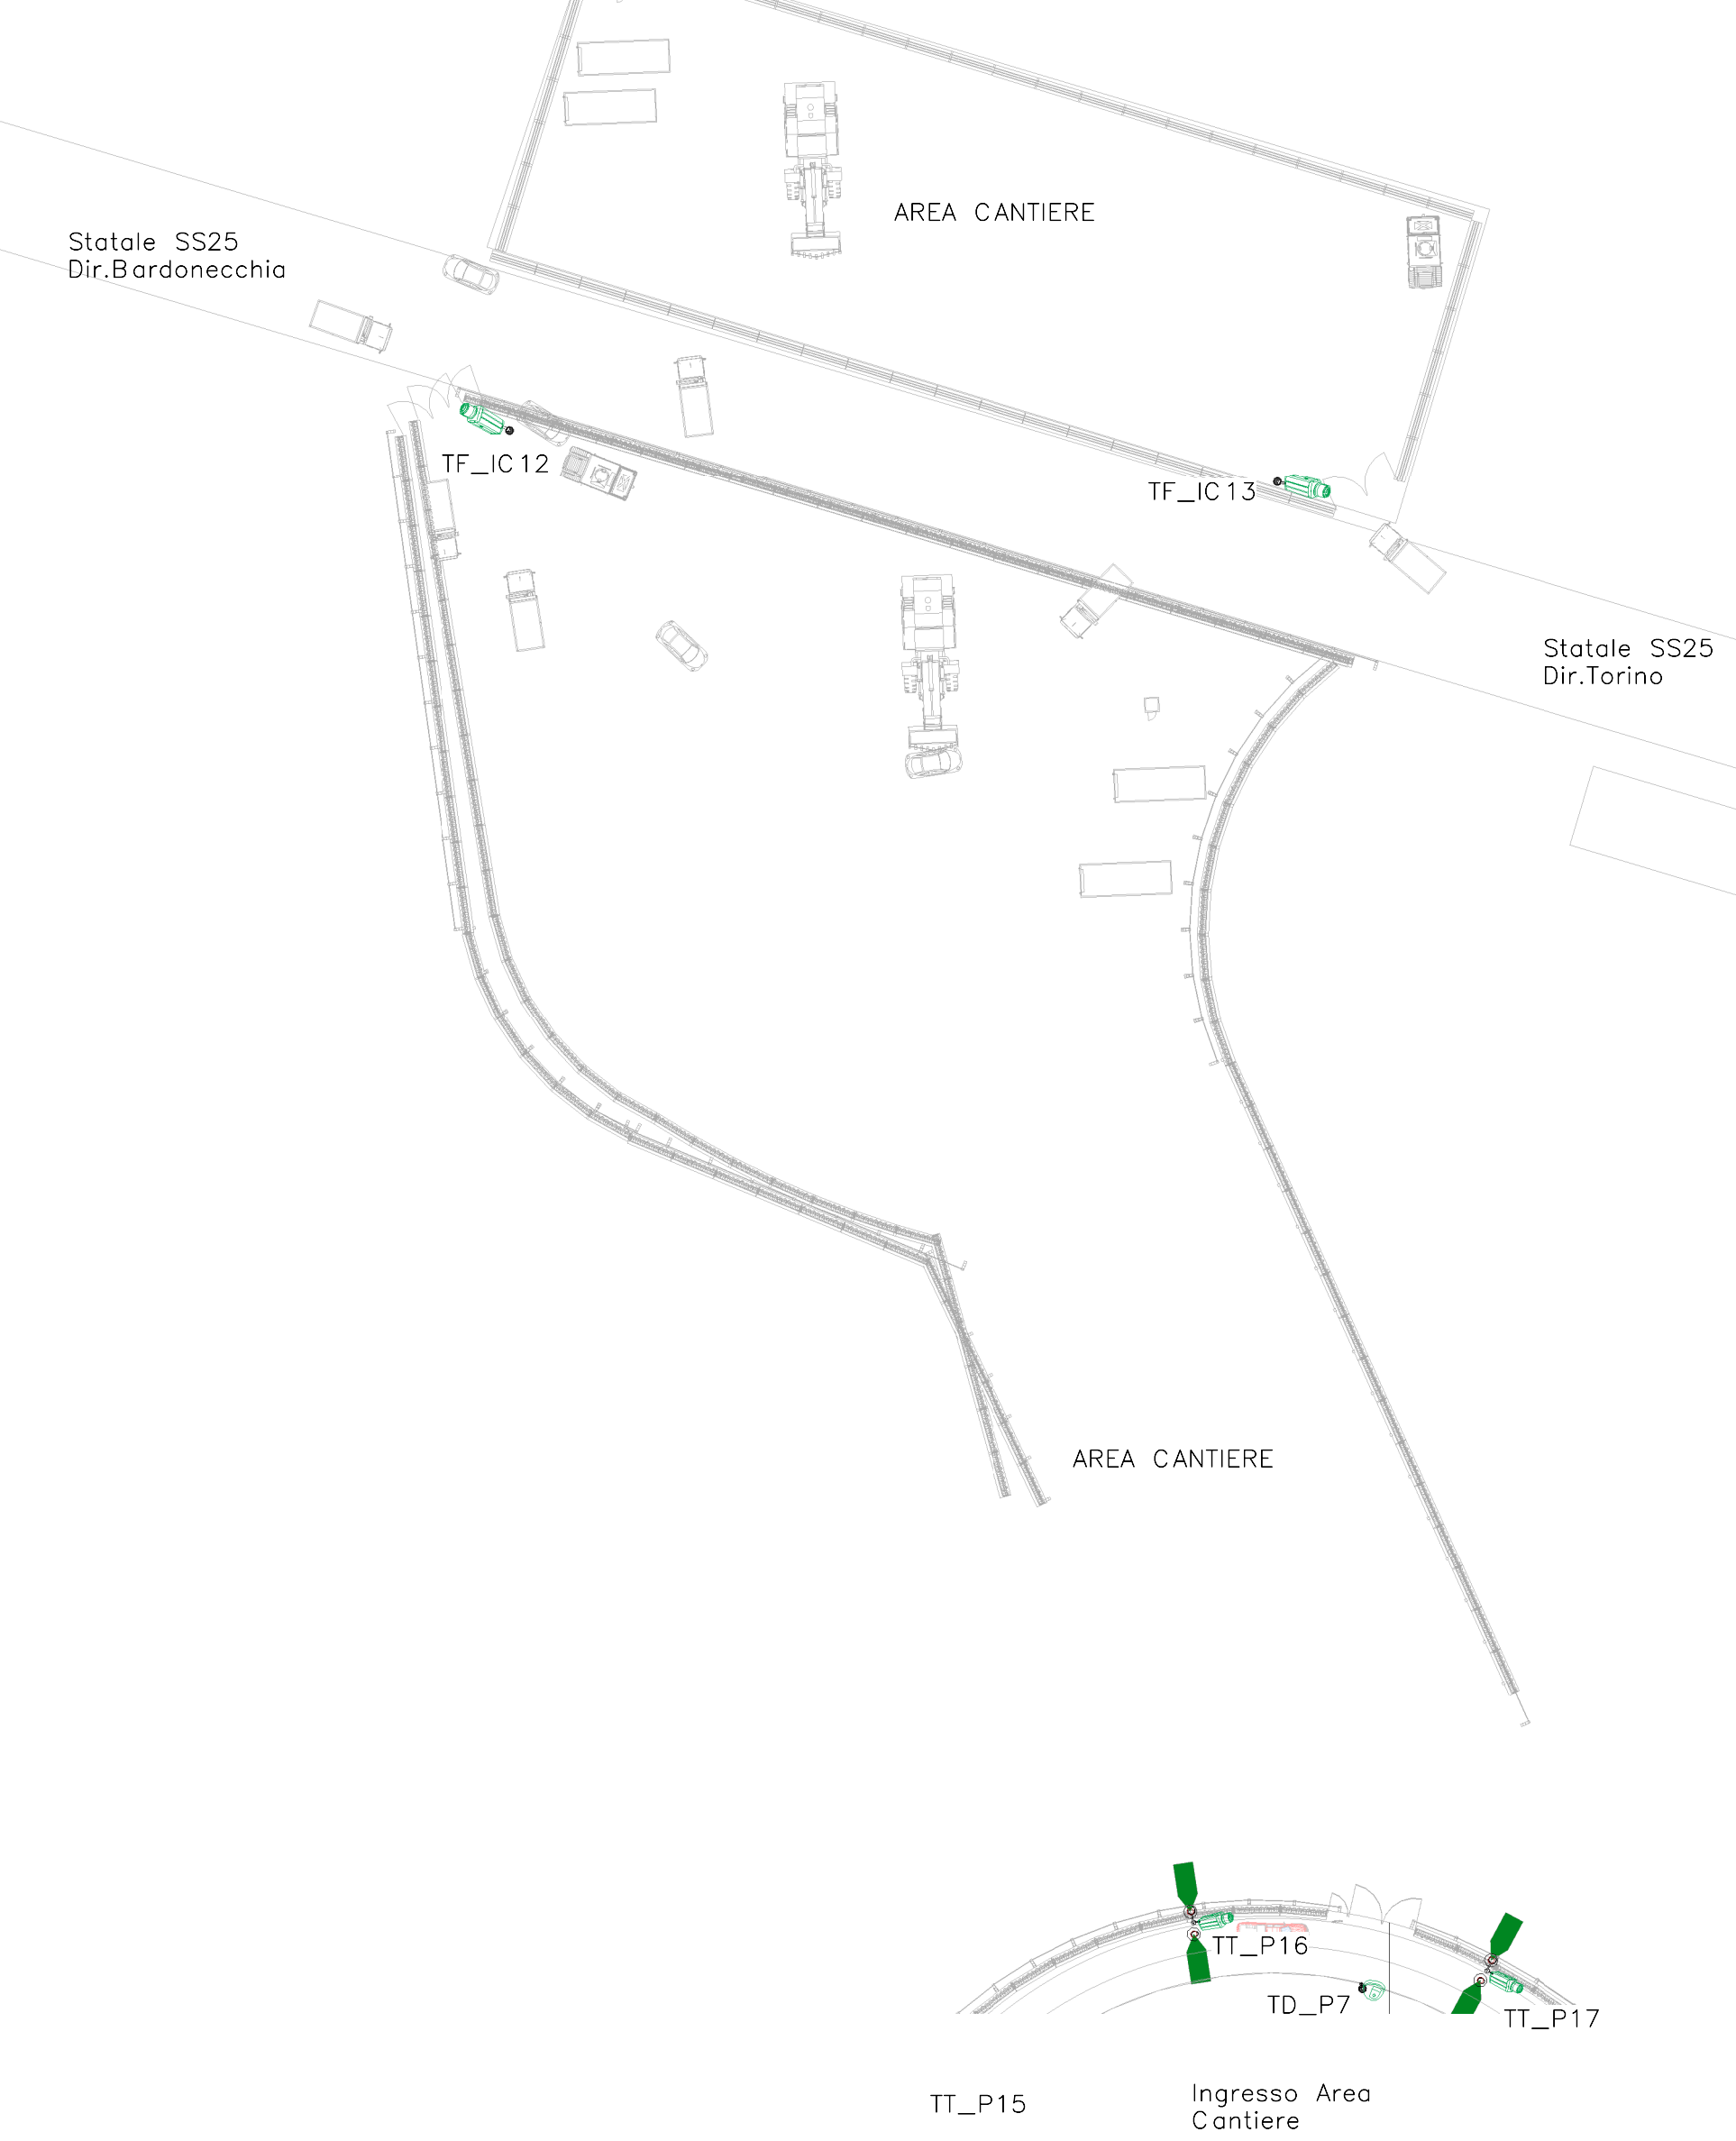


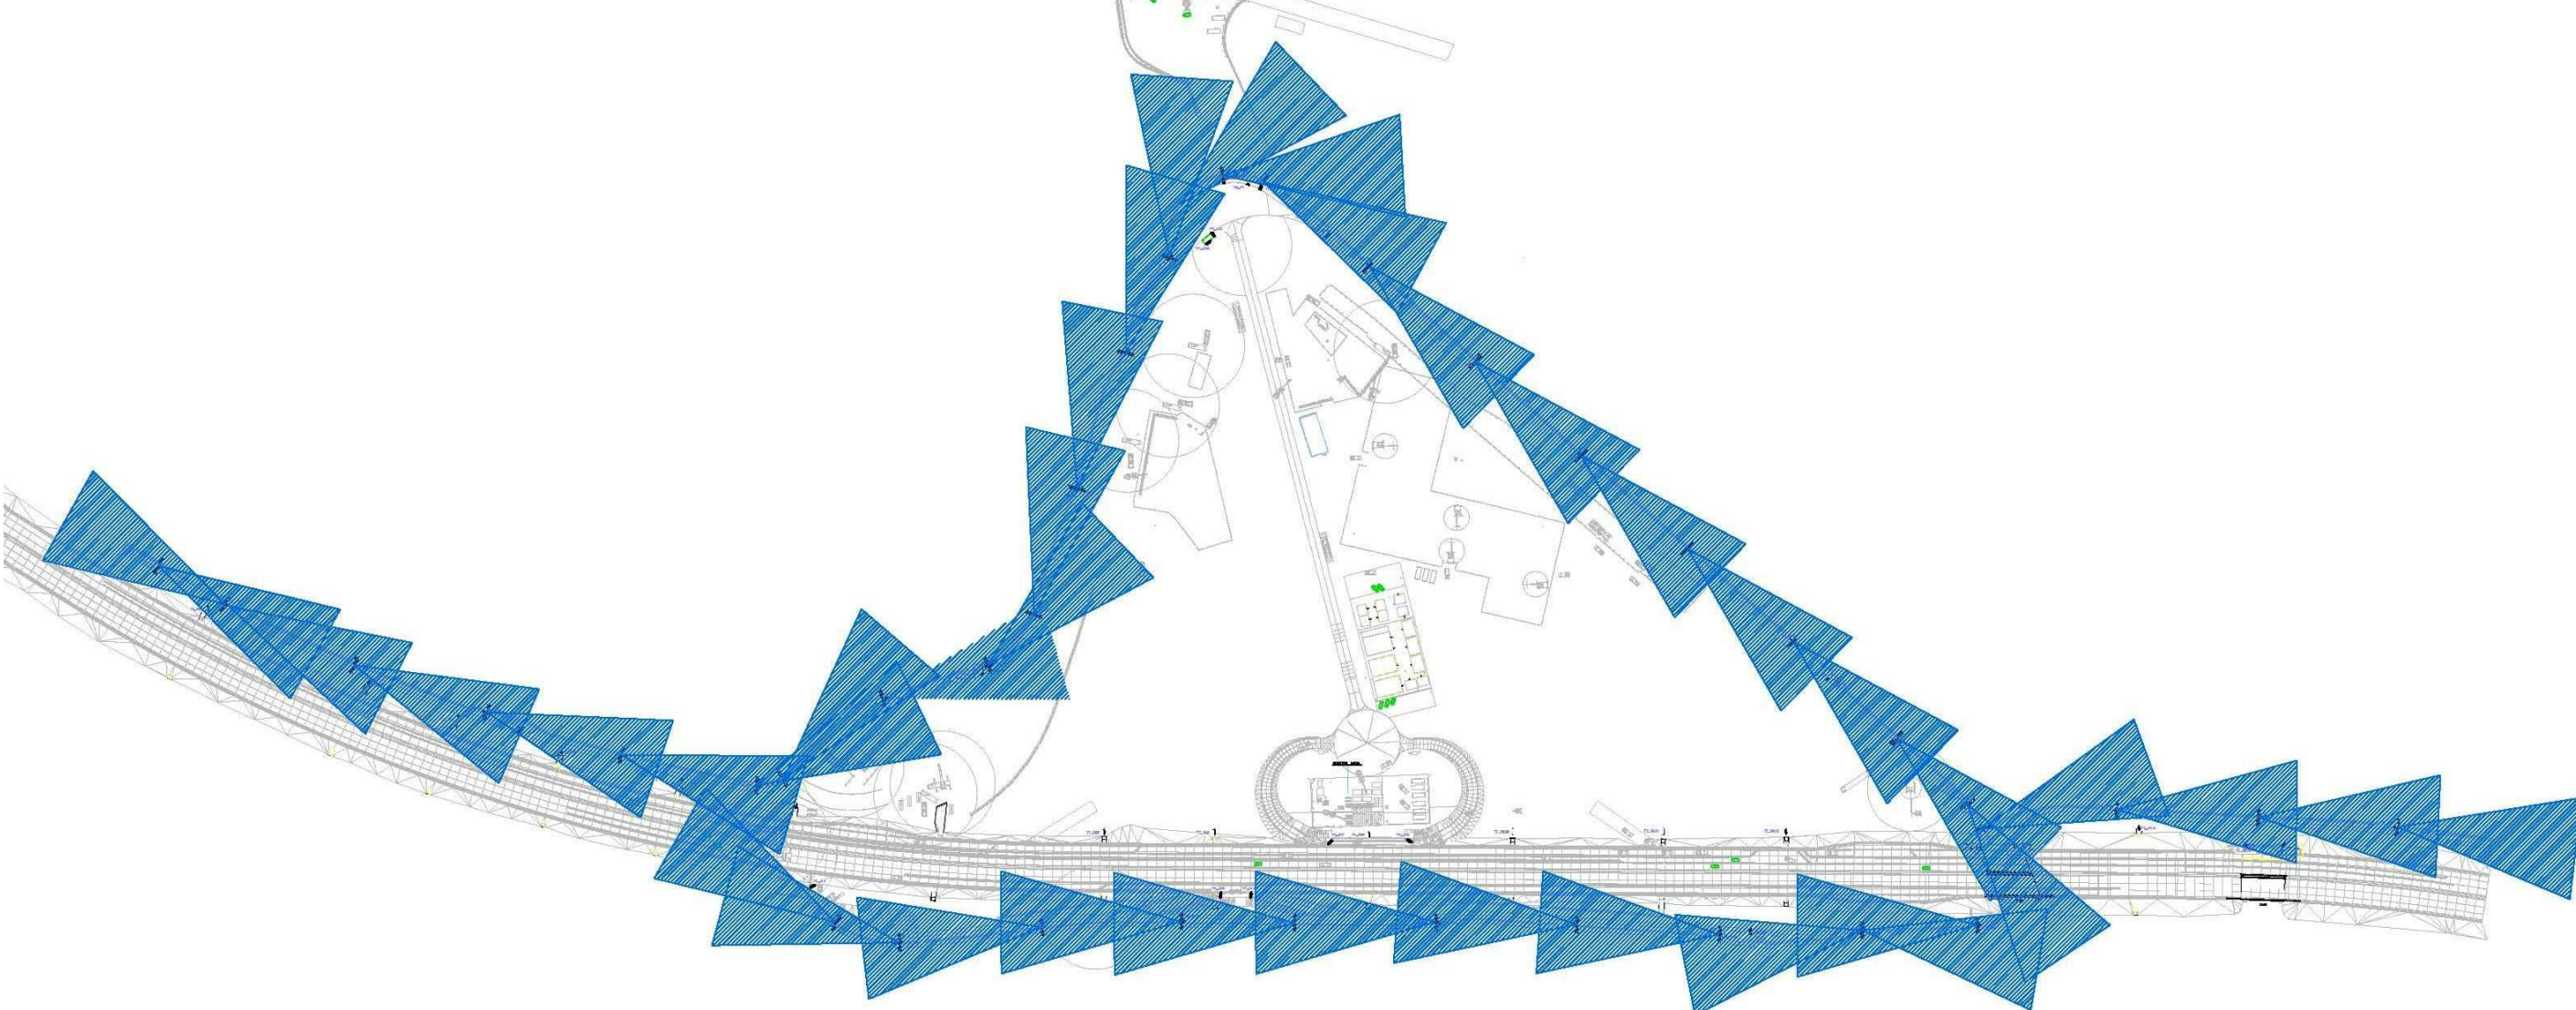

A lavorazioni ultimate e comunque a seguito del nulla osta da parte delle FF.OO. tutte le opere, le strutture e gli impianti relativi alla security dovranno essere smantellati secondo le indicazioni date dalla Committente e della D.L. Le rimozioni dovranno avvenire avendo cura di non causare danno al materiale che dovrà essere trasportato c/o i magazzini che TELT provvederà a comunicare e a rendere disponibili.

Per maggiori chiarimenti sulla distribuzione della Fibra Ottica dell'impianto TVCC dal Giunto FO al punto terminale di videosorveglianza si rimanda all'elaborato: SYA1 0 4 F SU PL 0016 B

[illegible]