




EL_Sezione2
1 : 50

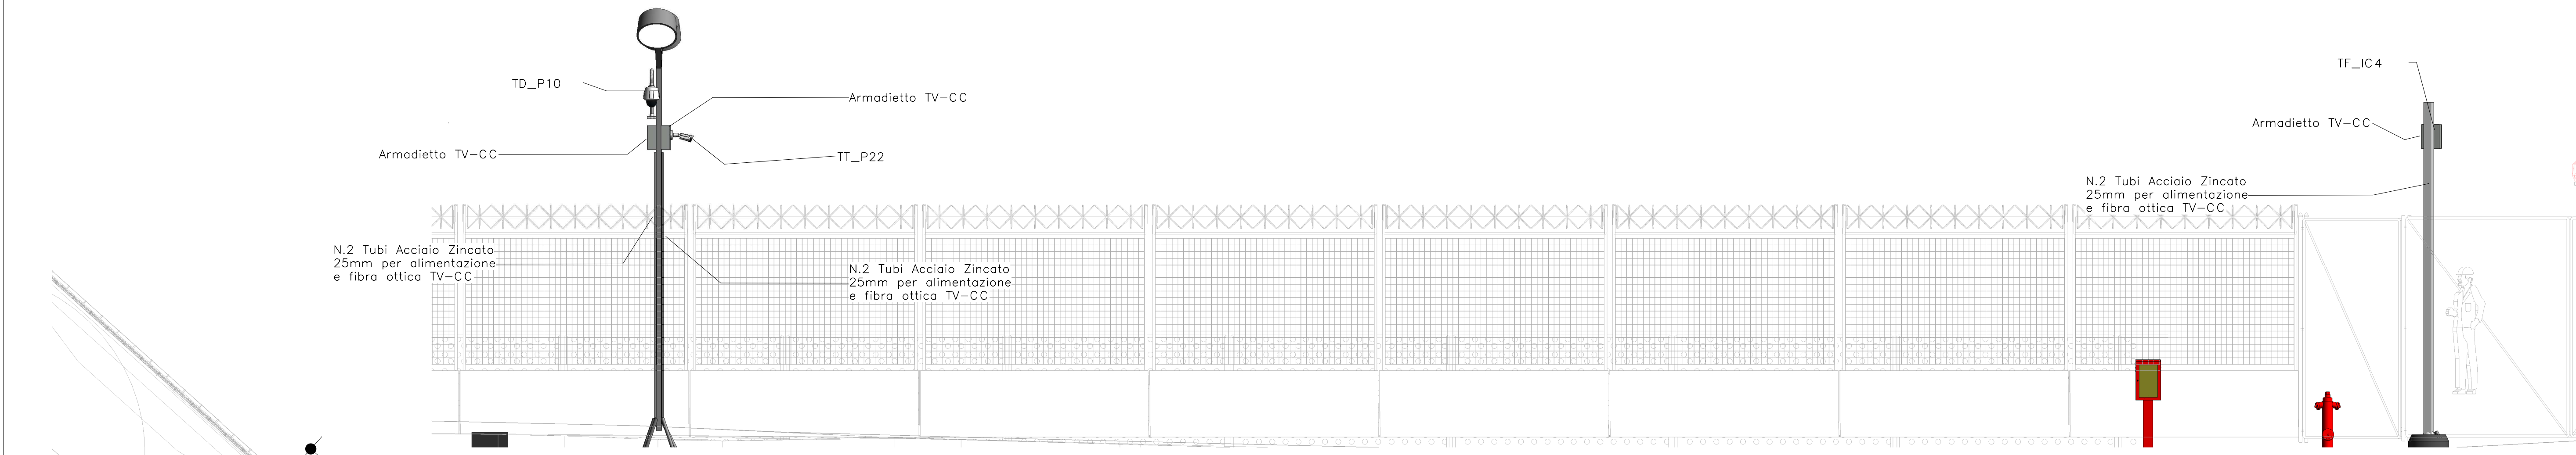


Particolare 3D - Impianto TV-CC OM4

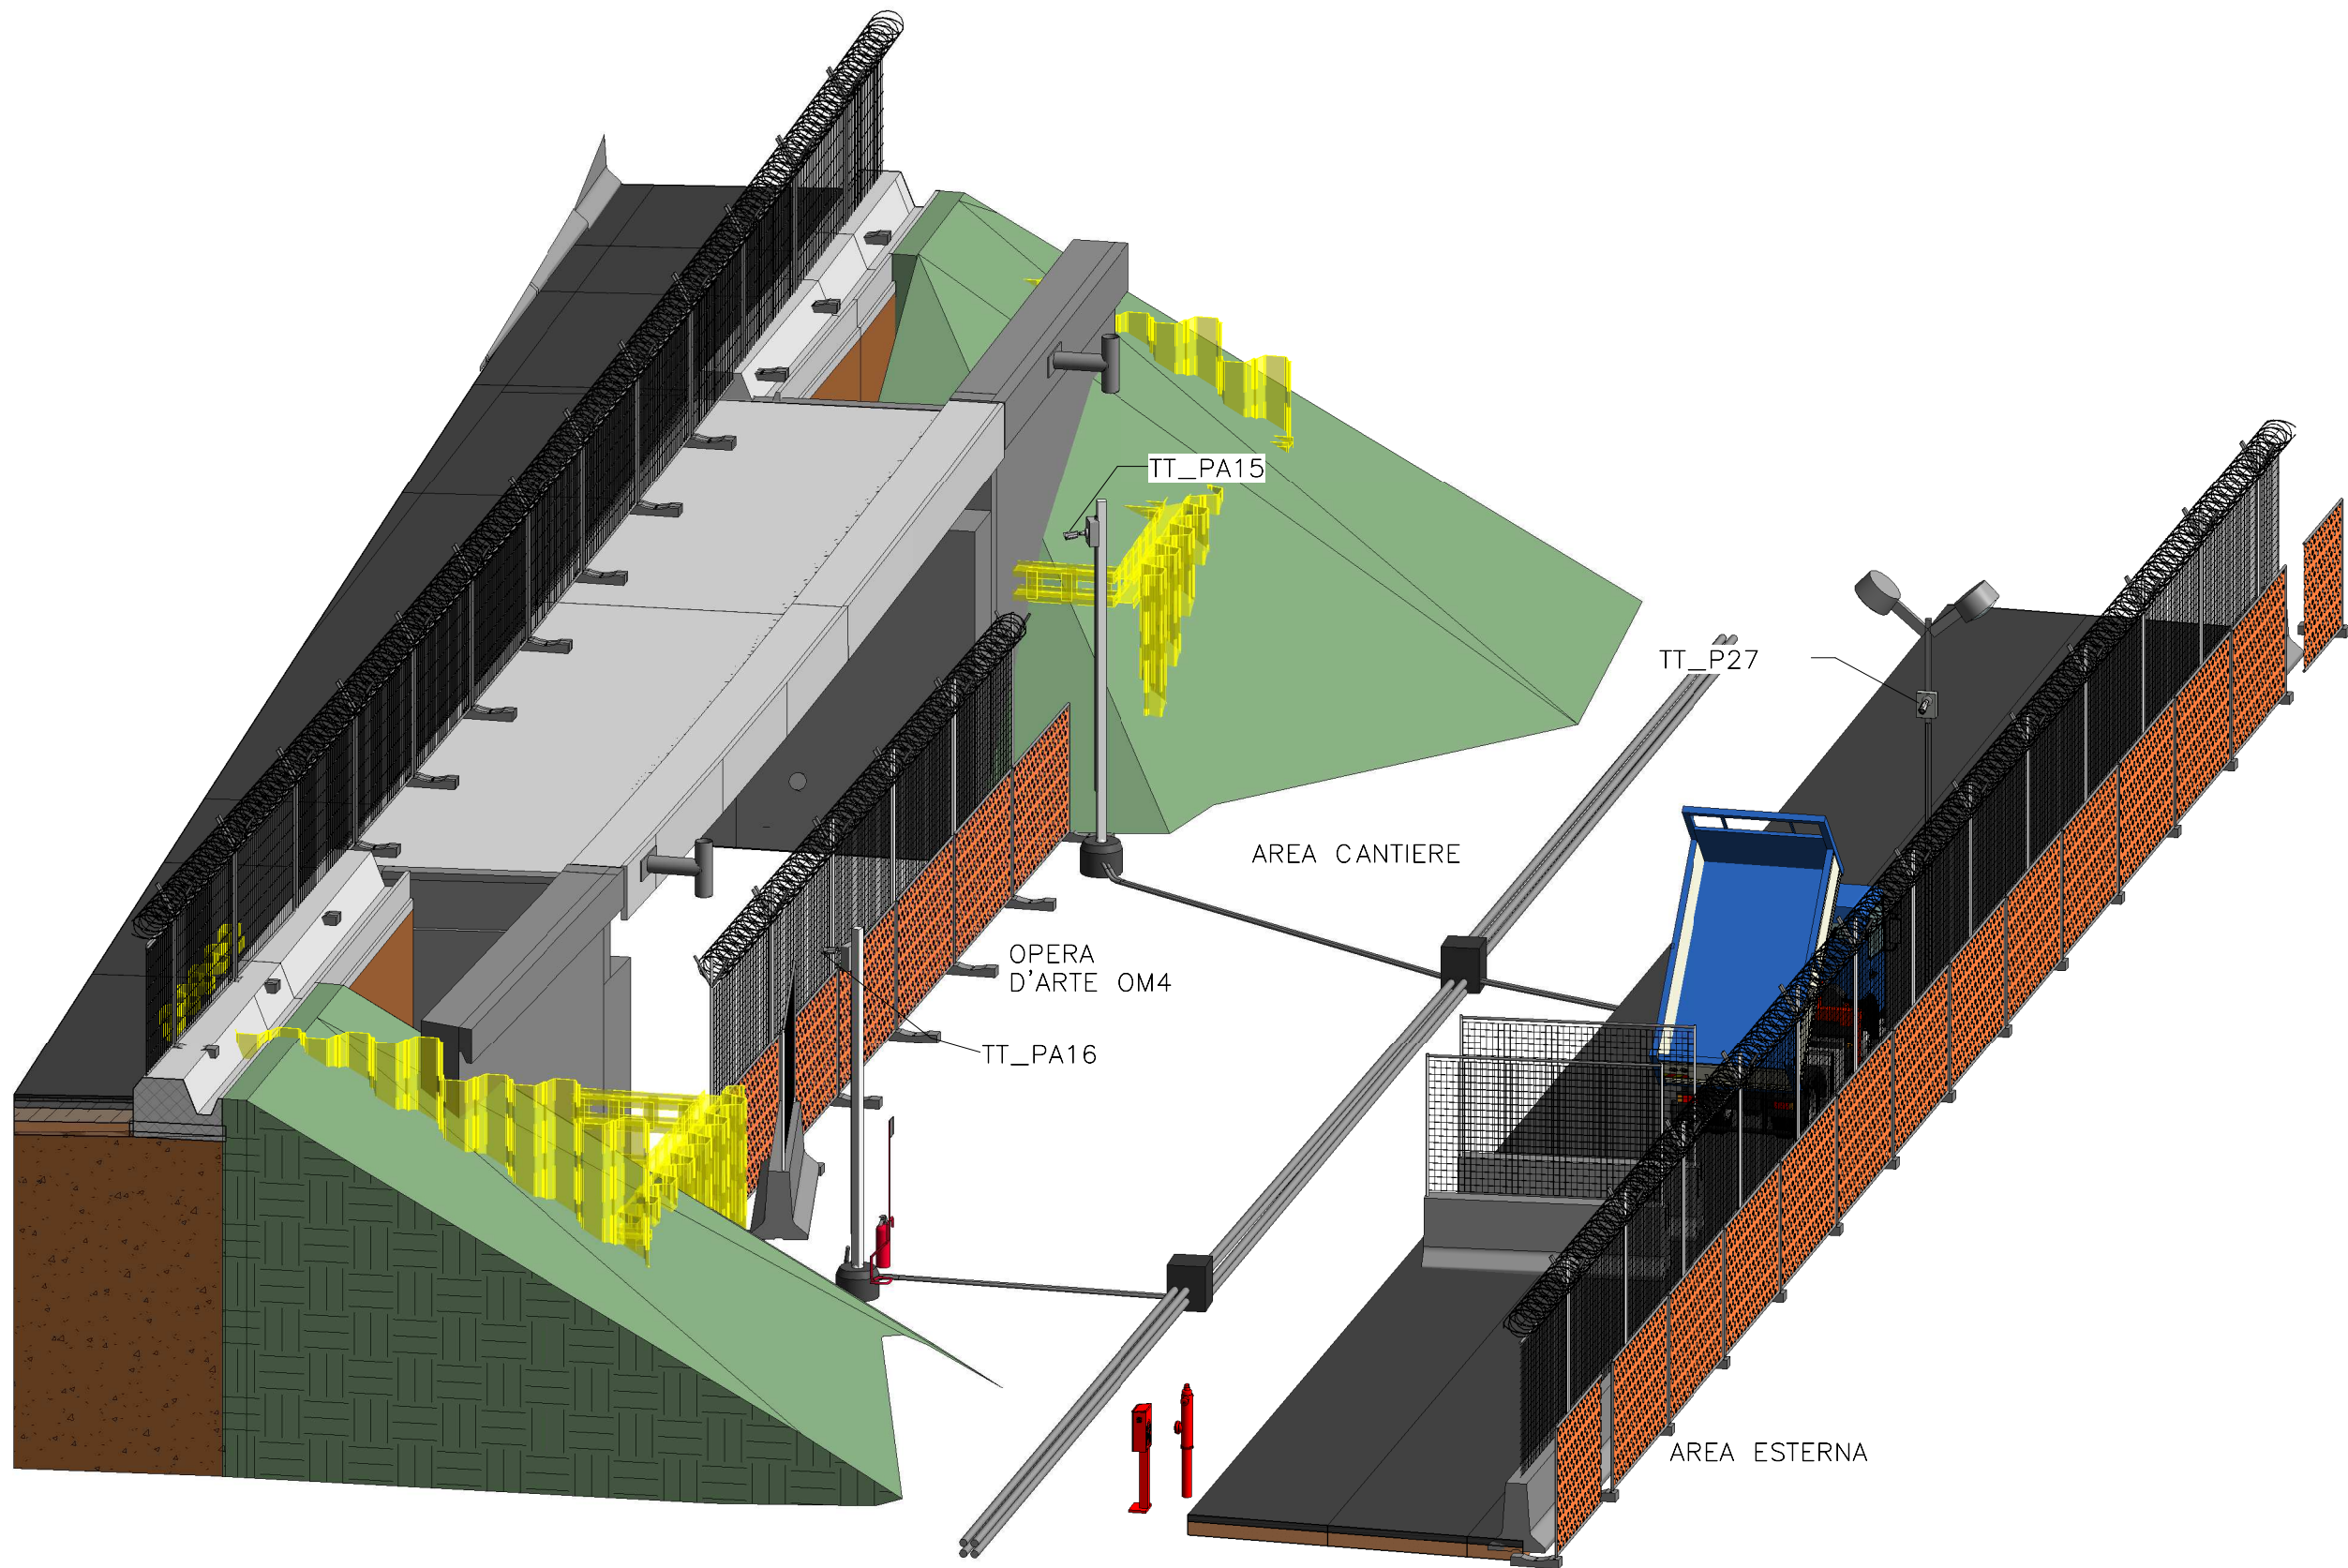


Particolare di installazione TV-CC
1 : 20

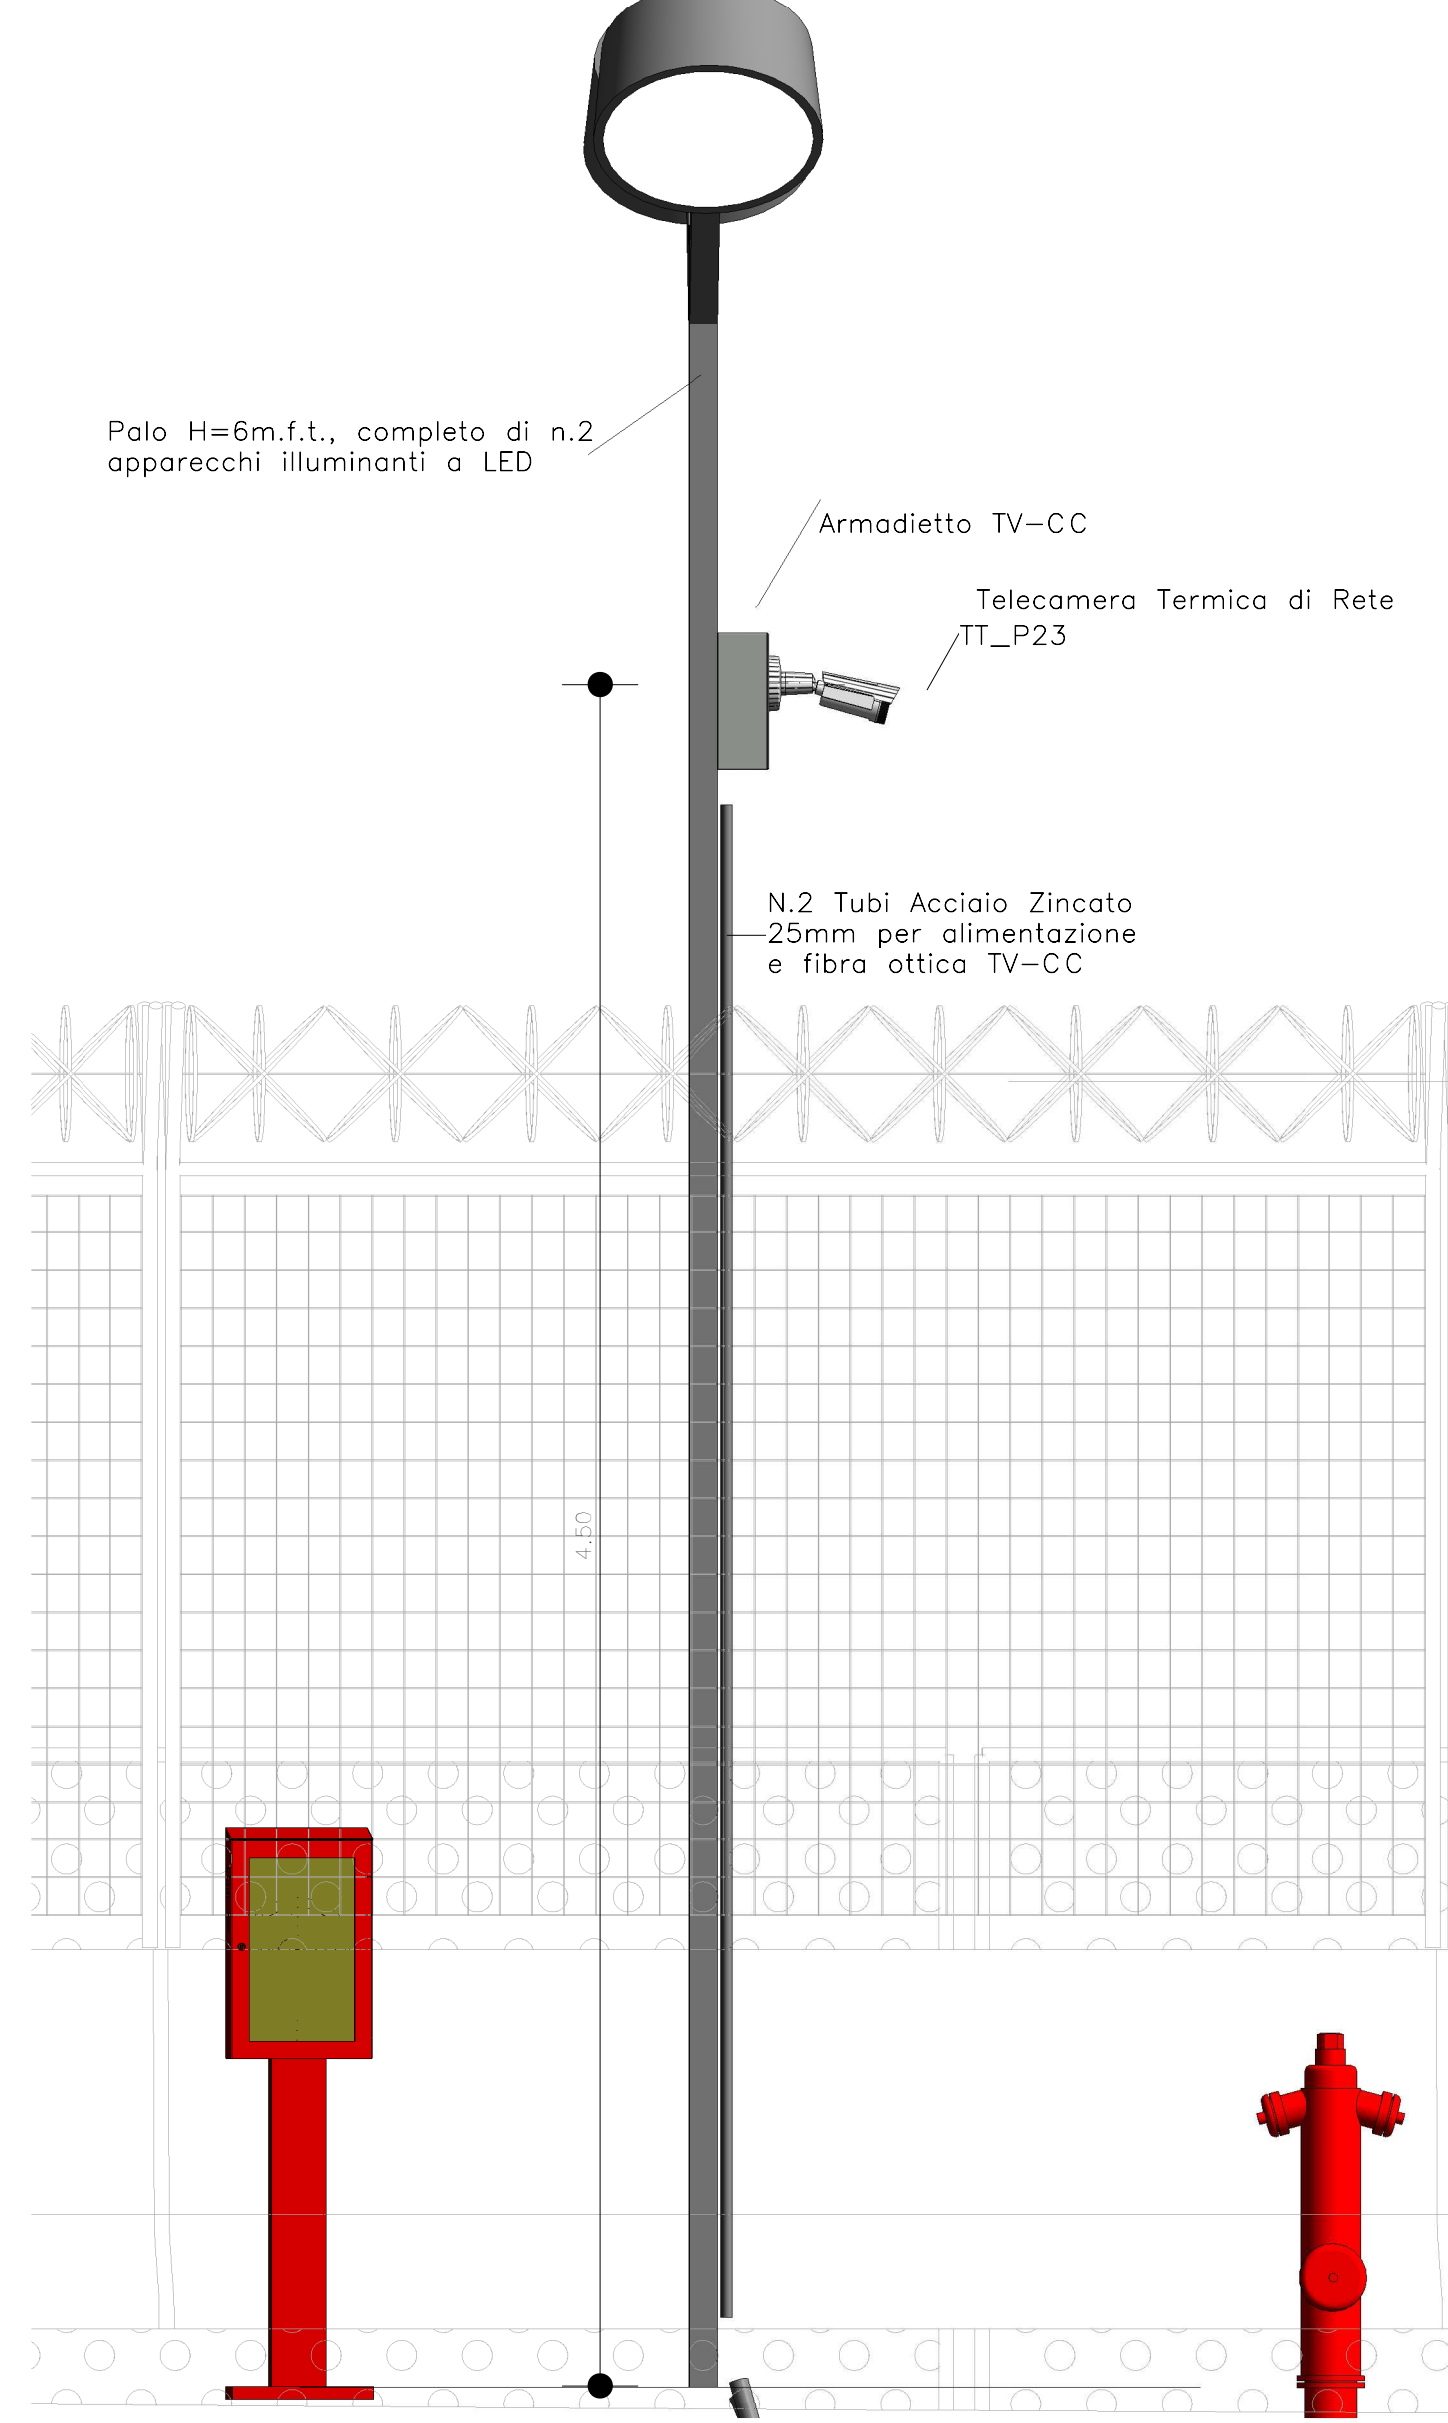


Particolare 3D - Impianto TV-CC Passaggio Animali

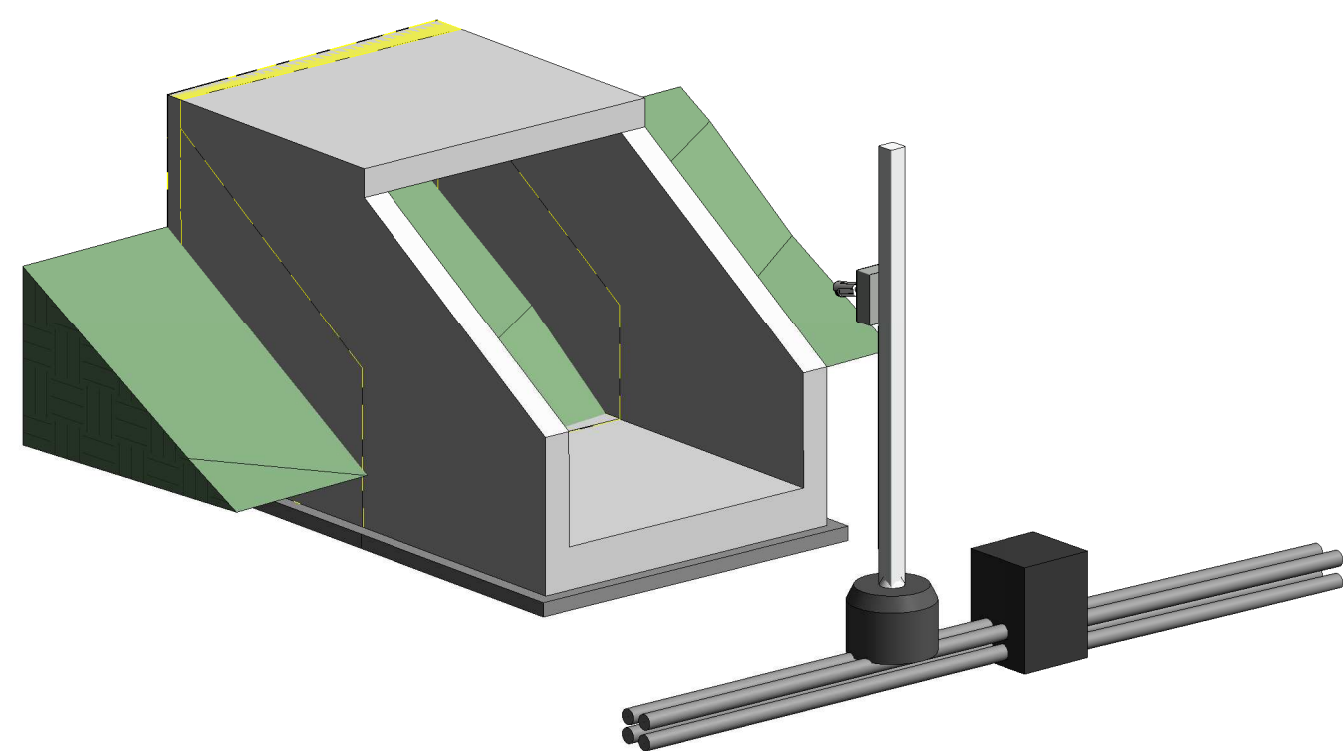

Particolare 3D - Impianto TV-CC OM5

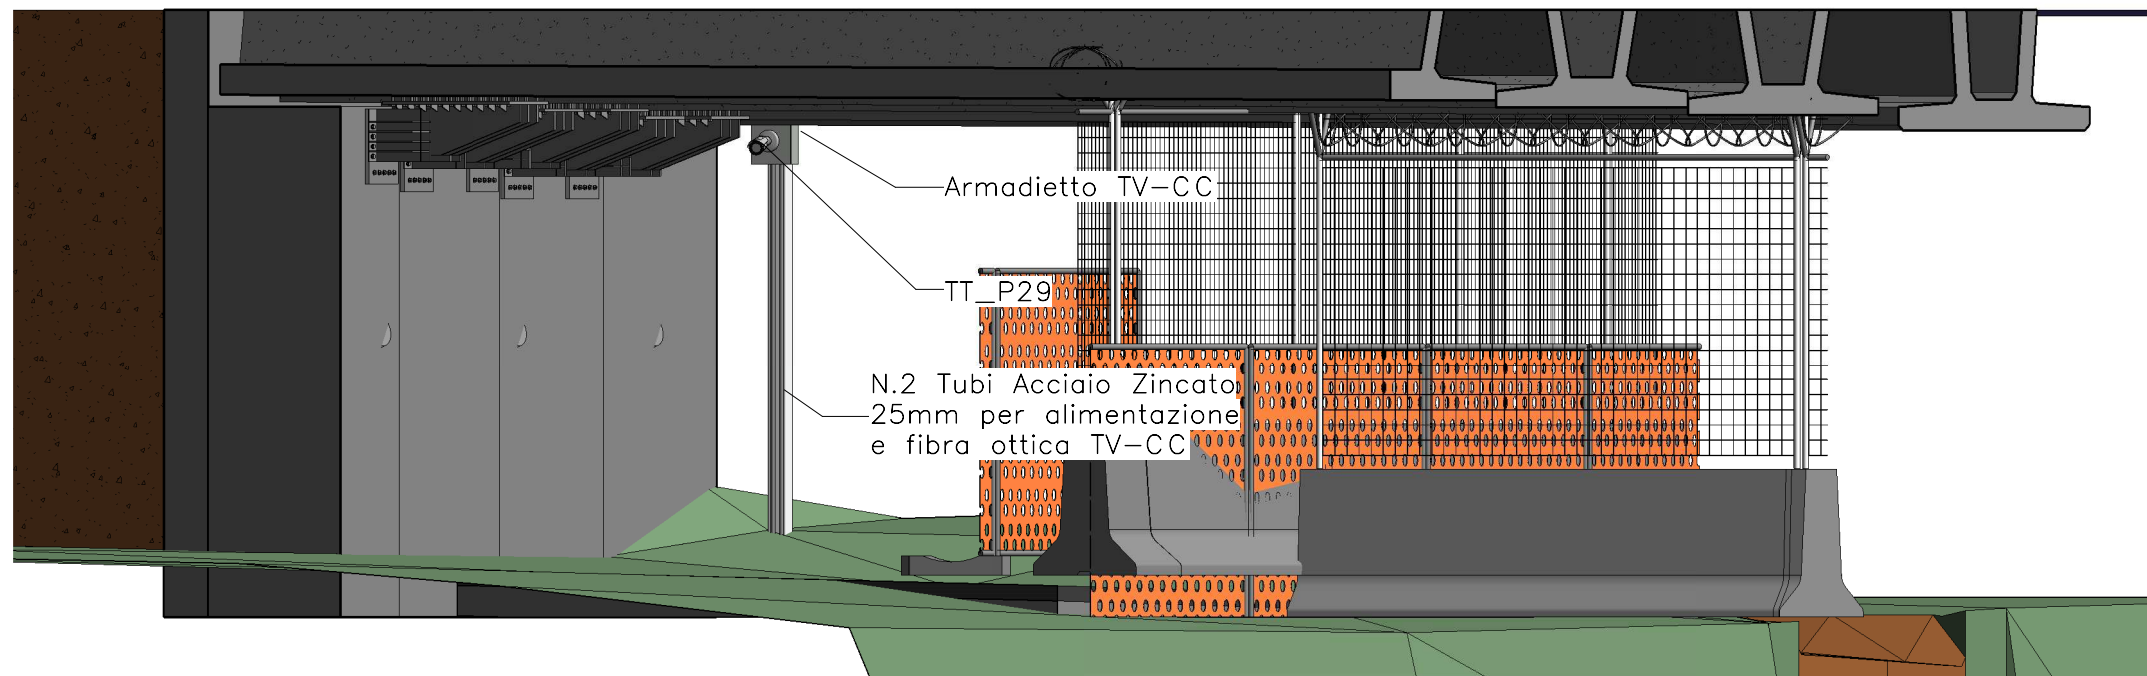

Copertura Impianto TV-CC

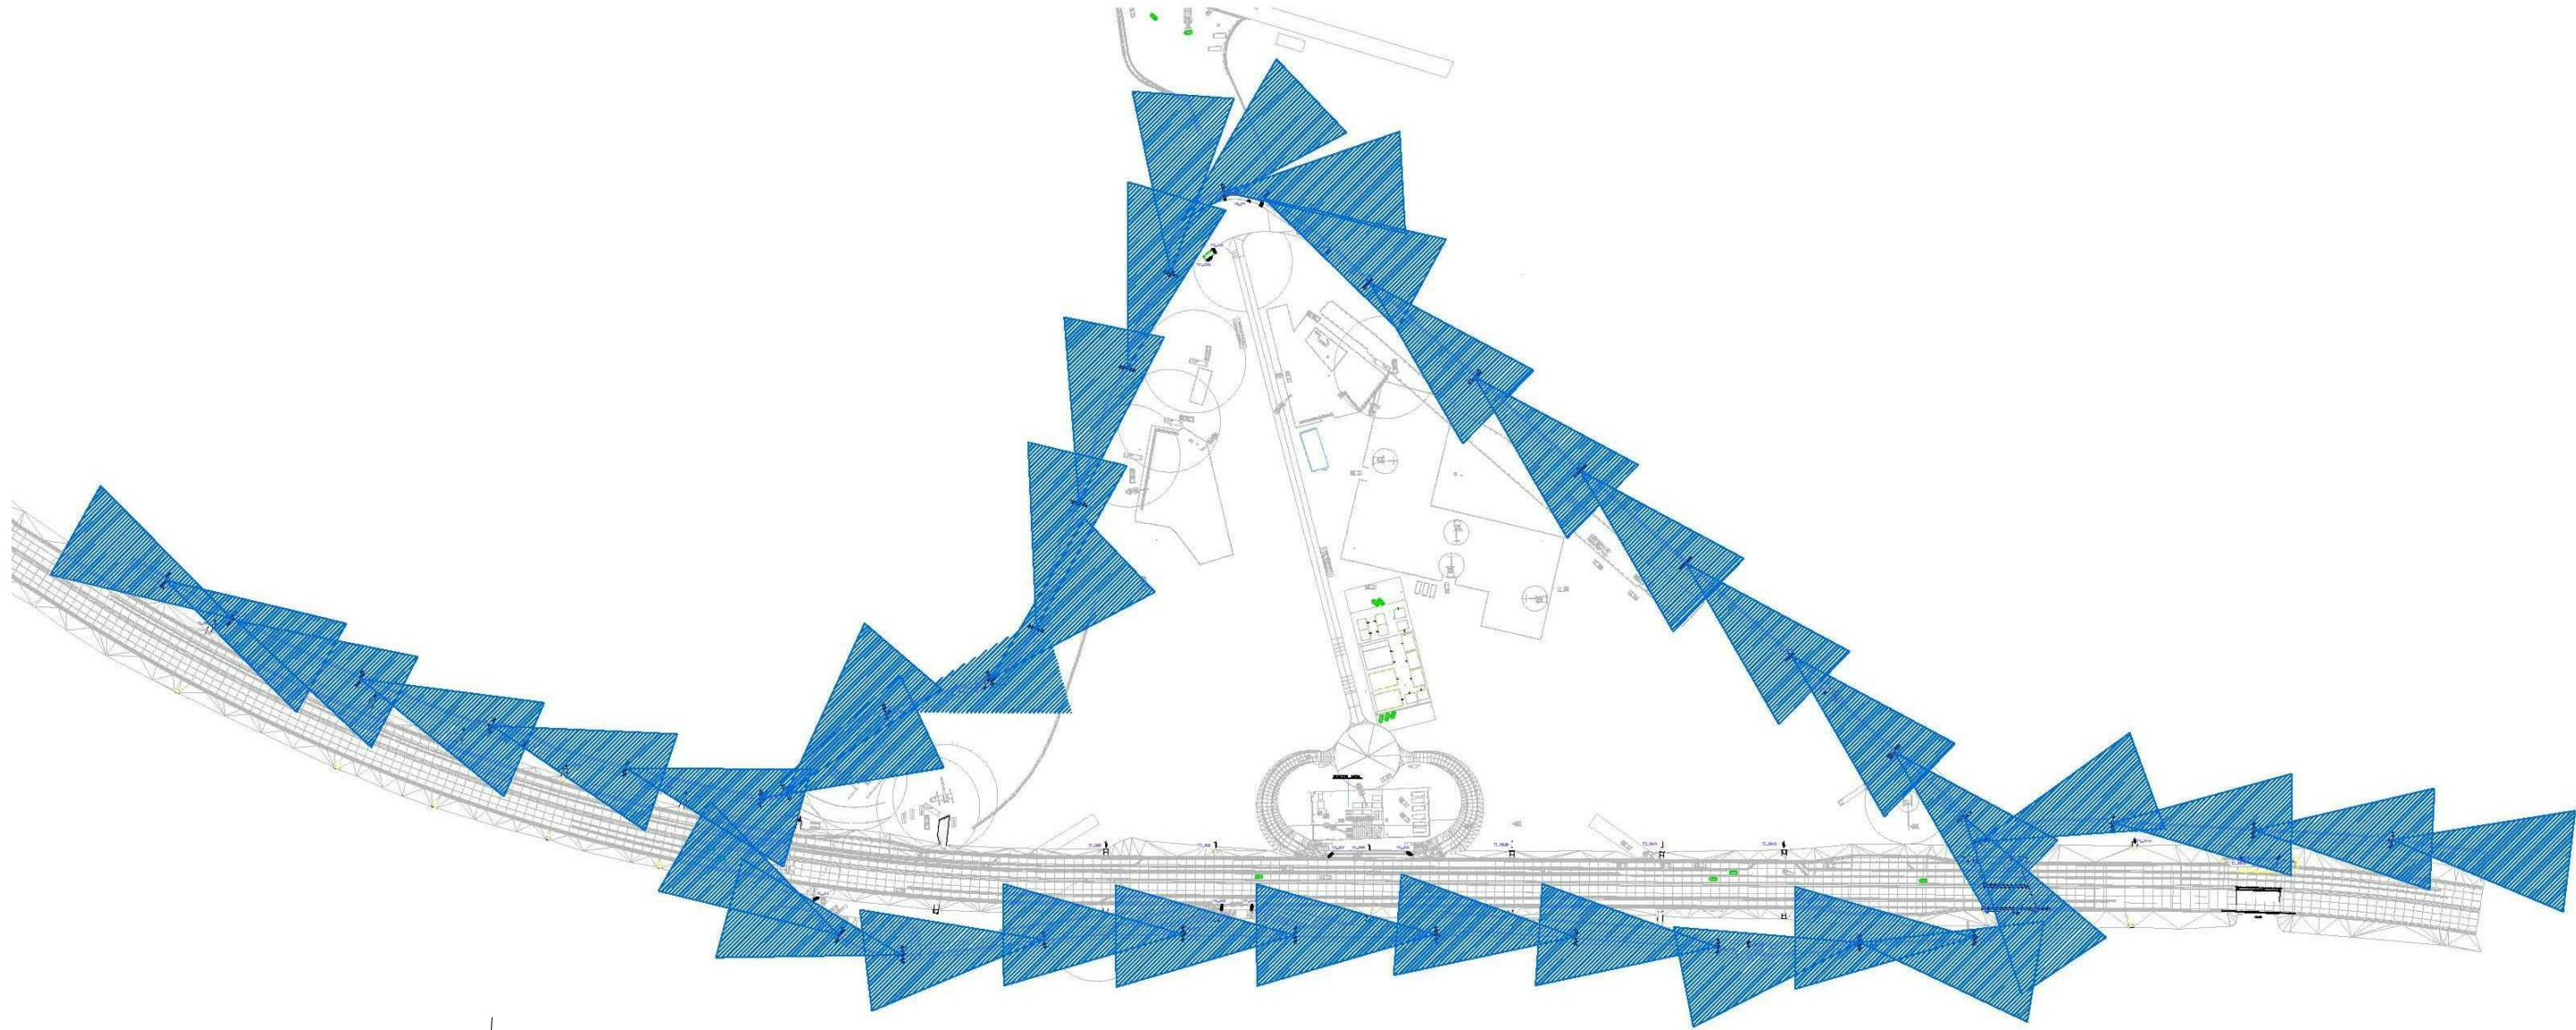

NOTA BCNE
A lavorazioni ultimate e comunque a seguito del nulla osta da parte delle FF.OO. tutte le opere, le strutture e gli impianti relativi alla security dovranno essere smontati secondo la indicazione esata della Committenza e della D.L.
Le rimozioni dovranno avvenire avendo cura di non causare danni al materiale che dovrà essere trasportato c/o i magazzini che TELT provvederà a comunicare e a rendere disponibili.

Legenda Videosorveglianza

	TELECAMERA DI RETE FISSA. POS. HOTV 1080p 50/60fps CON RIDUZIONE DEL DISTURBO, WDR, LONTANITA' IPER, 4x/5. SENSORE IMAGINE: RGB CMOS PROGRESSIVE 1/2" LENTE: VIRTUALE, CORREZIONE 18° ANGOLO VISIONE ORIZZONTALE: 102°-155° DAWNINGHIT CON FILTRO IR RIMOVIBILE AUTOMATICAMENTE ILLUMINAZIONE MINIMA -HOTV 1080p 50/60fps COLORE 0.32lux -B/N 0.02lux, F1.5 PTZ: ROTAZIONE -HOTV 1080p 25/30fps (HOTV 1080p 100p/100p-100p/20p) -HOTV 1080p 50/60fps (HOTV 1920x1080-1920x1080-1920x1080-1920x1080) -HOTV 1080p 50/60fps (HOTV 1920x1080-1920x1080-1920x1080-1920x1080) ARMADIETTO DI SUPPORTO TV-CC CONTENENTE - ALIMENTATORE - CONVERTITORE 10/10/10 CAT.6 COMPLETA DI STAFFA PER SUPPORTO A PALO E PARASOLE PER VIDEOSORVEGLIANZA INGRESSI CANTIERE E CABINA ELETTRICA
	TELECAMERA TERMICA DI RETE RESISTENTE A POLVERE E ATTI VANDALICI SENSORE IMAGINE MICRO: 810MICRON NON BATTERIZZO DA 440x480, DIMENSIONI IN PIXEL: 170x170mm CAMPO VISIVO ORIZZONTALE: 32° LENTE: 32mm, CAMPO VISIVO ORIZZONTALE: 32°, F1.23 RISOLUZIONE: SENSORE 640x480 COMPRESSIONE VIDEO: H.264/MPEG-4 PARTE 10/AVC, MOTION JPEG PREDIENZA FOTOGRAFIA: FINO A 8.36s E 30p COMPRESSIONE LUMINOSITA': NITIDEZZA, CONTRASTO, AREA DI ESPRESSIONE, ROTAZIONE, FILT. DUPLEX COMPRESSIONE AUDIO: INGRESSO PER INGRESSO MICROFONO EVENT SCATTANTI ANALISI: TEMPERATURA, INGRESSO ESTERNO, ORARIO ALLOGGIAMENTO: CLASSE WDR, IPER E NEMA 4X CONDIZIONI DI FUNZIONAMENTO: -40°C +60°C PESO: 2kg COMPLETA DI STAFFA PER SUPPORTO A PALO ARMADIETTO DI SUPPORTO TV-CC CONTENENTE ALIMENTATORE, MEDIA CONVERTITORE 10/10/10 CAT.6 E SCARICATORE DI SOVRATENSIONE PER VIDEOSORVEGLIANZA PERIMETRO ESTERNO PISTA SECURITY
	TELECAMERA DI RETE A CUPOLA PTZ DOME RESISTENTE A POLVERE E ATTI VANDALICI SENSORE IMAGINE: RGB CMOS PROGRESSIVE SCAN DA 1/2.8" LENTE: 4.3-120mm, F1.6-4.7 CAMPO VISIVO ORIZZONTALE: 66.7°-3.36° CAMPO VISIVO VERTICALE: 55.7°-1.37° MESSA A FUOCO LASER, DAWNINGHIT 10/10/10 AUTOMATICO DAWNINGHIT: FILTRO IR RIMOVIBILE AUTOMATICAMENTE ILLUMINAZIONE MINIMA COLORE: 0.12lux A 30IRE, F1.6 B/N: 0.02lux A 30IRE, F1.6 COLORE: 0.2lux A 30IRE, F1.6 B/N: 0.02lux A 30IRE, F1.6 TEMPO DI OTTURAZIONE: DA 1/60000s A 2s PTZ RISOLUZIONE: 3MP SENZA INTERIEZIONI, 0.05-100°/s INCLINAZIONE: DA 20° A 90°/0.02°-0.02°/s CAMPO VISIVO VERTICALE: 30° CAMPO VISIVO ORIZZONTALE: 30° COMPRESSIONE VIDEO: H.264/MPEG-4 PARTE 10/AVC, MOTION JPEG RISOLUZIONE: DA 1920x1080p (HOTV 1080p) A 320x180p PREDIENZA FOTOGRAFIA: FINO A 8.36s A 1080p FINO A 30/30fps A 1080p FINO A 30/30fps A 1080p IMPOSTAZIONE IMAGINE: COMPRESSIONE, COLORE, LUMINOSITA', NITIDEZZA, BILANCIAMENTO BIANCO, CONTROLLO ESPRESSIONE, ROTAZIONE, DTS, CONGELAMENTO IMMAGINE IN PTZ, CONTRASTO COMPENSAZIONE AUTOMATICA DELLA RETROILLUMINAZIONE MESSA A FUOCO AUTOMATICA, WDR SICUREZZA: PROTEZIONE CON PASSWORD, RECOVERY ACCESS, ITENI CONTROLLO ACCESSO DI RETE ELEVATORI: RILEVAMENTO MOVIMENTO, URTI, MODALITA' NAD HARDWARE: RETE, TEMPERATURA, INGRESSO ESTERNO, ORARIO ALLOGGIAMENTO: CLASSE WDR, IPER E NEMA 4X CONDIZIONI DI FUNZIONAMENTO: -40°C +60°C PESO: 2.0kg COMPLETA DI STAFFA PER SUPPORTO A PALO ARMADIETTO DI SUPPORTO TV-CC CONTENENTE CUSTODIA PROTETTIVA, ALIMENTATORE, MEDIA CONVERTITORE 10/10/10 CAT.6 E SCARICATORE DI SOVRATENSIONE PER VIDEOSORVEGLIANZA PERIMETRO ESTERNO PISTA SECURITY

Legenda Illuminazione

	PALO CONICO DIRITTO IN LAMIERA DI ACCIAIO S235JR (EN10129-1), ZINCATO MEDIANTE IMMERSIONE DI UMIDITA' DI ACQUA LUTATA CALDA E ACQUA PER IMPOSTAZIONE IMPIANTI, 180x180mm, DIAMETRO BASE 128mm, DIAMETRO SOMMA 140mm, PESO: 100kg, SPECIFICAZIONE: 100kg, COMPLETO DI - 2 APPARECCHI ILLUMINANTI A LED DA Prom=39W / Pos=100W, P=13750mmx400mm, IPER, 4000K, 25 LED, C.I. 5000K, A PROT. SCARICHE ELETTRICHE (FINO A 30KV) E CONTROLLO LE SVOLGIMENTI (FINO A 10KV), ATTESSA SU SERRALLO A 100° COMPLETO DI PUNTO DI FONDAZIONE E POZZETTO IN PROGETTO
	PROZETTO IN C.I.S. COMPLETO DI CHIUSURA A DUE SEMICOPERCHI FRANGIACQUA INCERPERATI, DADO, CLASSE DI ROTAZIONE >400mm, DIMENSIONI: 400x400mm, PROF.: 800mm IN PROGETTO

Per maggiori chiarimenti sulla distribuzione della Fibra Ottica dell'Impianto TVCC dal Giunto FO al punto terminale di videosorveglianza si rimanda all'elaborato: SYA1_0_4_E_SU_PL_3016_B

