Planimetria Cavidotti
1 : 500

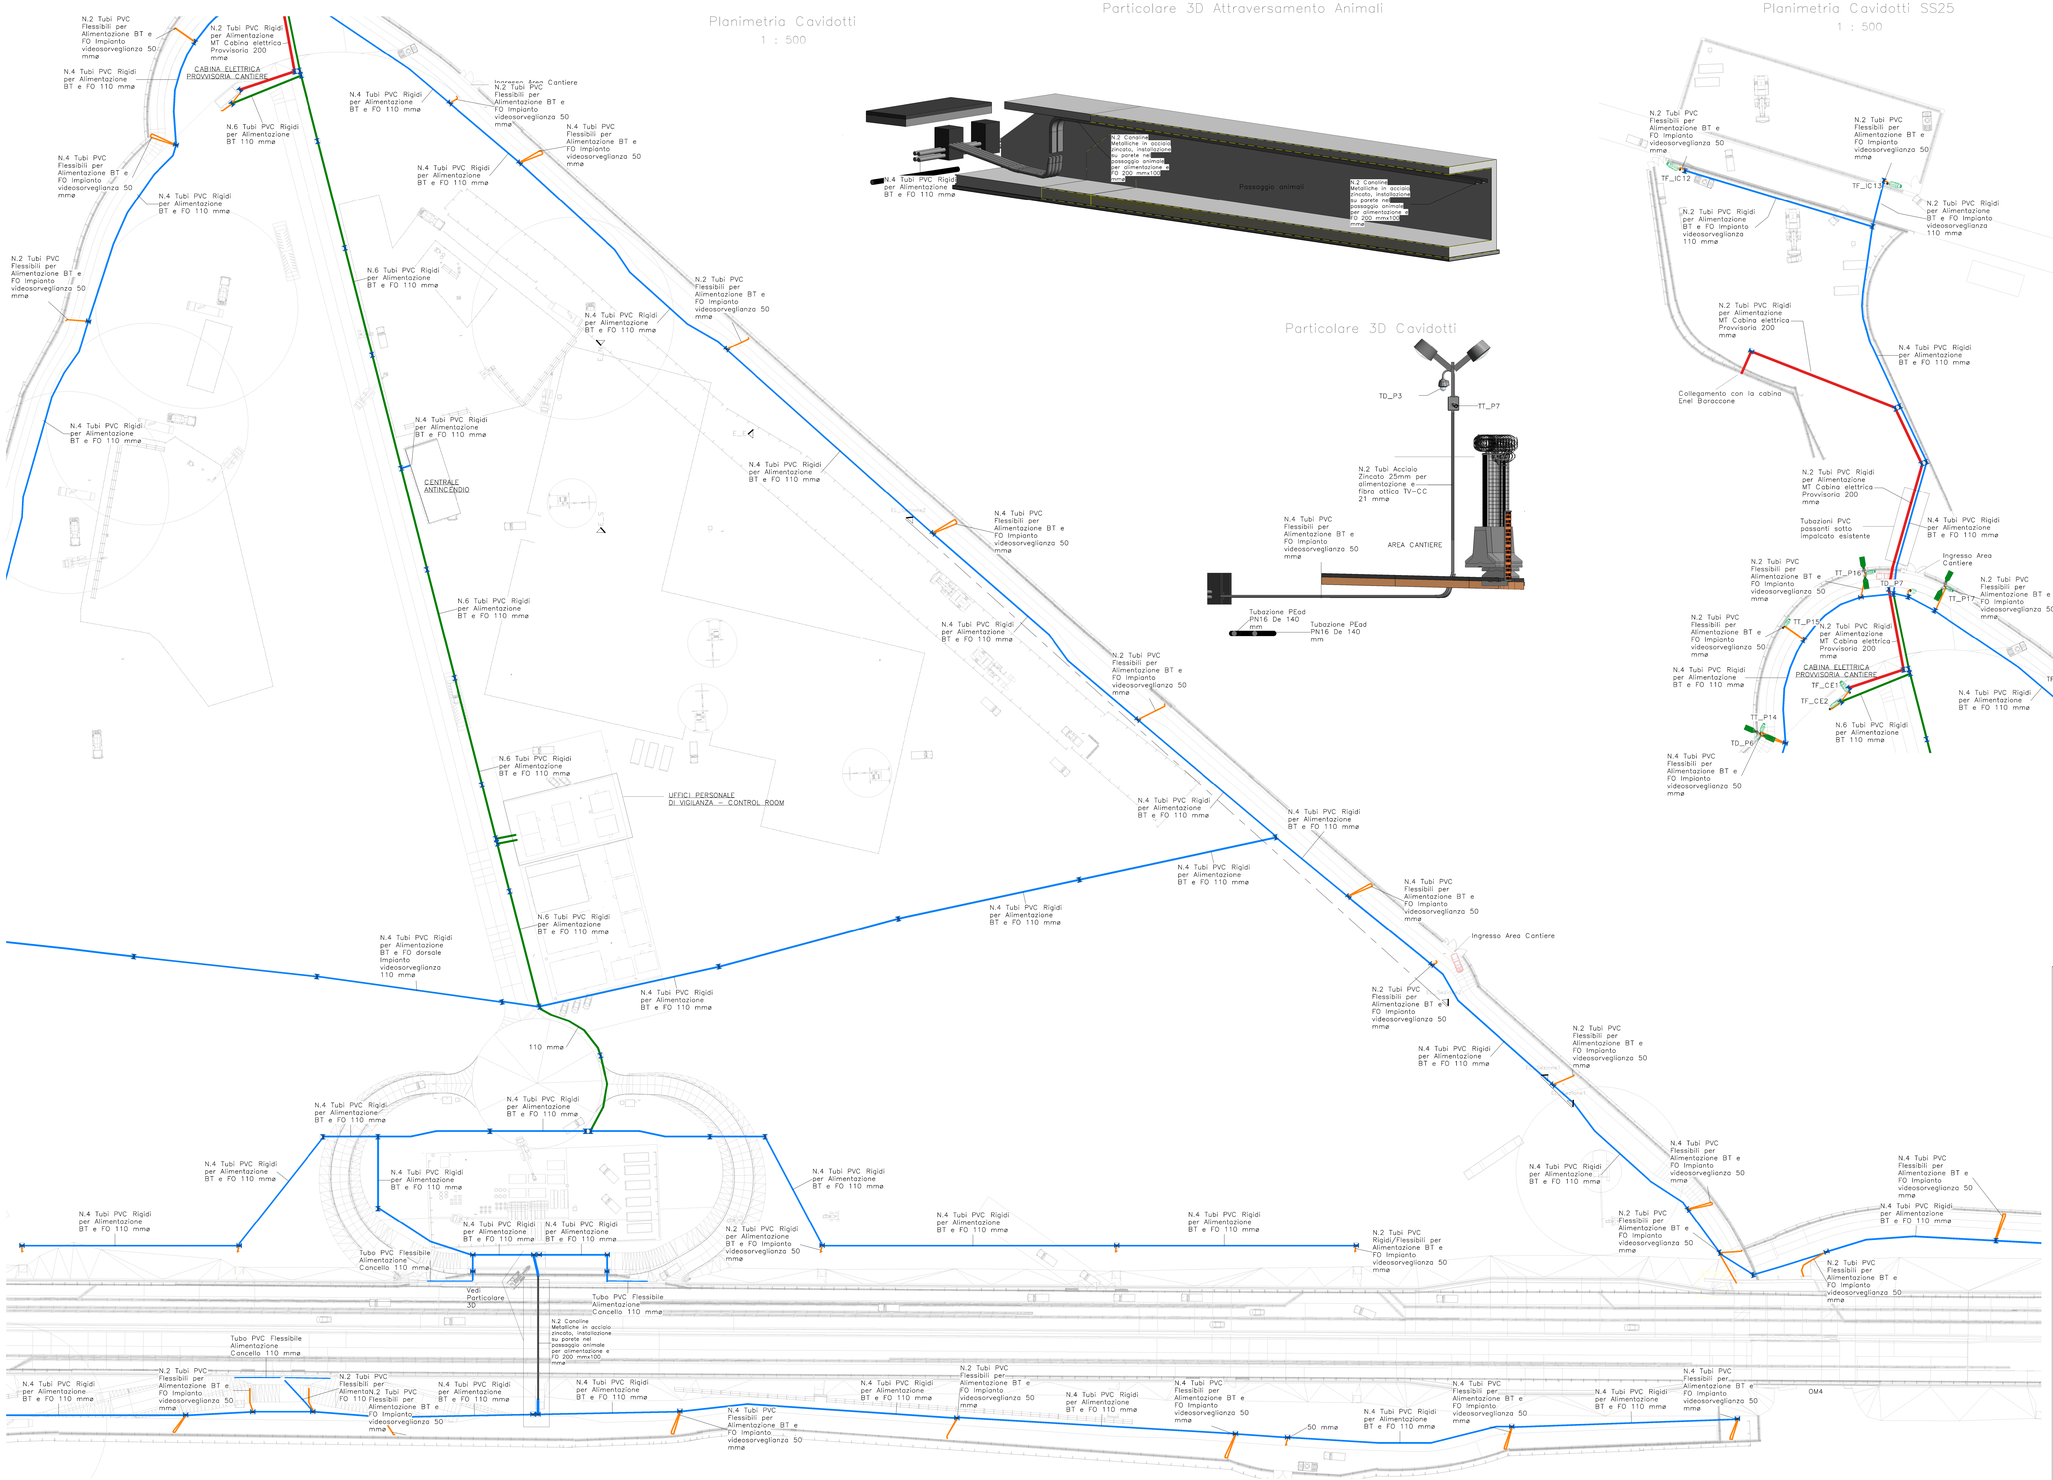
N.2 Tubi PVC Flessibili per Alimentazione BT e FO Impianto videosorveglianza 50 mmø
N.2 Tubi PVC Rigidi per Alimentazione MT Cabina elettrica Provvisoria 200 mmø
CABINA ELETTRICA PROVVISORIA CANTIERE
N.4 Tubi PVC Rigidi per Alimentazione BT e FO 110 mmø
N.6 Tubi PVC Rigidi per Alimentazione BT 110 mmø
N.4 Tubi PVC Flessibili per Alimentazione BT e FO Impianto videosorveglianza 50 mmø
N.4 Tubi PVC Rigidi per Alimentazione BT e FO 110 mmø
N.2 Tubi PVC Flessibili per Alimentazione BT e FO Impianto videosorveglianza 50 mmø
N.4 Tubi PVC Rigidi per Alimentazione BT e FO 110 mmø
Ingresso Area Cantiere
N.2 Tubi PVC Flessibili per Alimentazione BT e FO Impianto videosorveglianza 50 mmø
N.4 Tubi PVC Flessibili per Alimentazione BT e FO Impianto videosorveglianza 50 mmø
N.4 Tubi PVC Rigidi per Alimentazione BT e FO 110 mmø
N.6 Tubi PVC Rigidi per Alimentazione BT e FO 110 mmø
N.2 Tubi PVC Flessibili per Alimentazione BT e FO Impianto videosorveglianza 50 mmø
N.4 Tubi PVC Rigidi per Alimentazione BT e FO 110 mmø
N.4 Tubi PVC Rigidi per Alimentazione BT e FO 110 mmø
CENTRALE ANTINCENDIO
N.4 Tubi PVC Rigidi per Alimentazione BT e FO 110 mmø
N.4 Tubi PVC Flessibili per Alimentazione BT e FO Impianto videosorveglianza 50 mmø
N.6 Tubi PVC Rigidi per Alimentazione BT e FO 110 mmø
N.4 Tubi PVC Rigidi per Alimentazione BT e FO 110 mmø
N.2 Tubi PVC Flessibili per Alimentazione BT e FO Impianto videosorveglianza 50 mmø
N.6 Tubi PVC Rigidi per Alimentazione BT e FO 110 mmø
UFFICI PERSONALE DI VIGILANZA – CONTROL ROOM
N.4 Tubi PVC Rigidi per Alimentazione BT e FO 110 mmø
N.4 Tubi PVC Rigidi per Alimentazione BT e FO 110 mmø
N.4 Tubi PVC Flessibili per Alimentazione BT e FO Impianto videosorveglianza 50 mmø
N.6 Tubi PVC Rigidi per Alimentazione BT e FO 110 mmø
N.4 Tubi PVC Rigidi per Alimentazione BT e FO 110 mmø
N.4 Tubi PVC Rigidi per Alimentazione BT e FO 110 mmø
N.4 Tubi PVC Rigidi per Alimentazione BT e FO dorsale Impianto videosorveglianza 110 mmø
N.4 Tubi PVC Rigidi per Alimentazione BT e FO 110 mmø
110 mmø
N.4 Tubi PVC Rigidi per Alimentazione BT e FO