


Planimetria Cavidotti

1 : 500

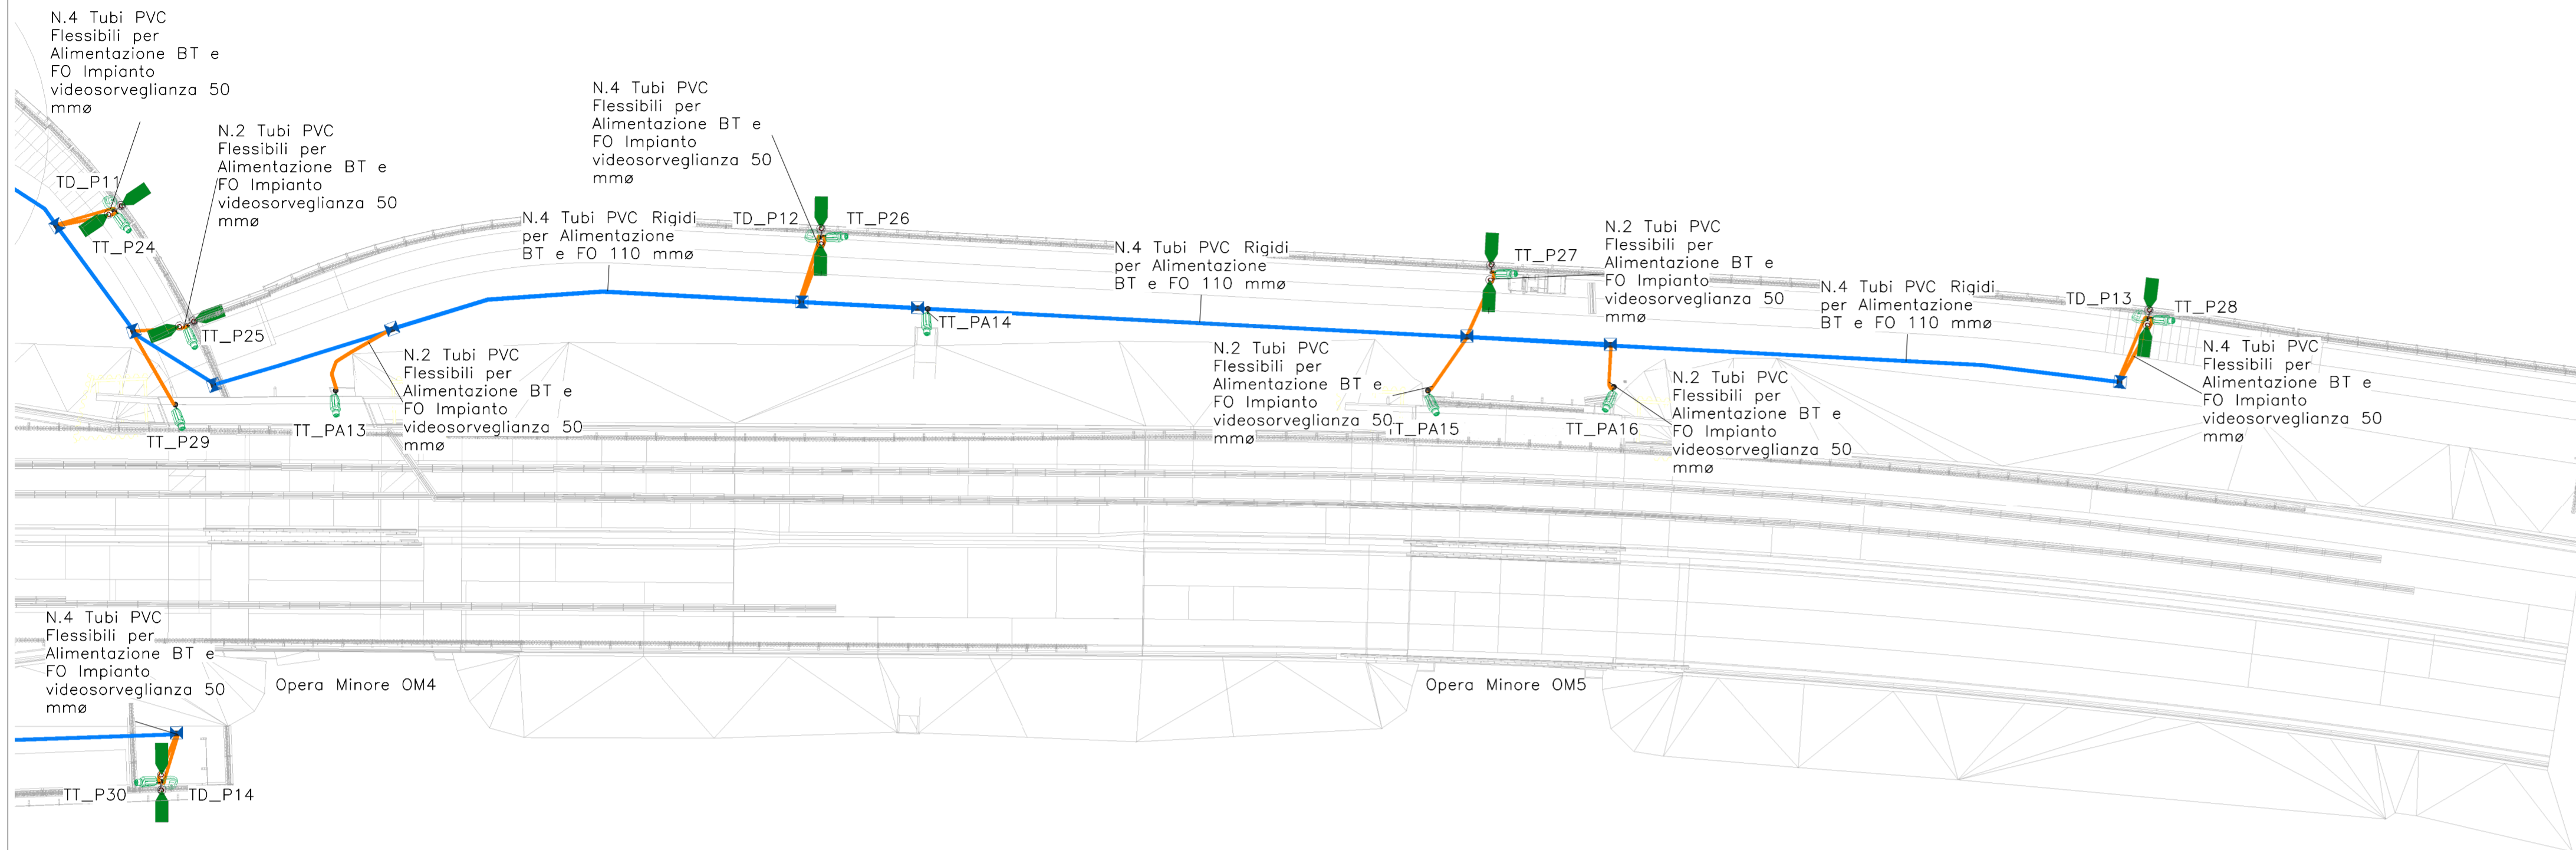


Legenda

	POZZETTO IN CLS. COMPLETO DI CHIUSINO A DUE SEMICOPERCHI TRIANGOLARI INCERNIERATI, D400, CLASSE DI ROTTURAZIONE >400kN. DIM.LUCE: - 500x500mm, PROF. 800mm IN PROGETTO
A, B, C, D	TUBAZIONE IN PVC FLESSIBILE/RIGIDO CORRUGATO A DOPIO STRATO, IN PROGETTO PER PASSAGGIO: A. ø200mm CAVI MEDIA TENSIONE 15kV B. ø110mm CAVI BASSA TENSIONE C. ø110mm CAVI BASSA TENSIONE D. ø50mm CAVI BASSA TENSIONE
	CANALINA METALLICA IN ACCIAIO ZINCATO, IN LAMIERA STAMPATA LAVORATA CON UN TRATTAMENTO ANTICORROSIONE OTTENUTE MEDIANTE ZINCATURA CON PROCEDIMENTO SENDZIMIR, IN PROGETTO. - DIM.200x50mm

NOTA BENE

A lavorazioni ultimate e comunque a seguito del nulla osta da parte delle FF.OO. tutte le opere, le strutture e gli impianti relativi alla security dovranno essere smantellati secondo le indicazioni date dalla Committente e della D.L. Le rimozioni dovranno avvenire avendo cura di non causare danno al materiale che dovrà essere trasportato c/o i magazzini che TELT provvederà a comunicare e a rendere disponibili.

Particolare 3D Cavidotti

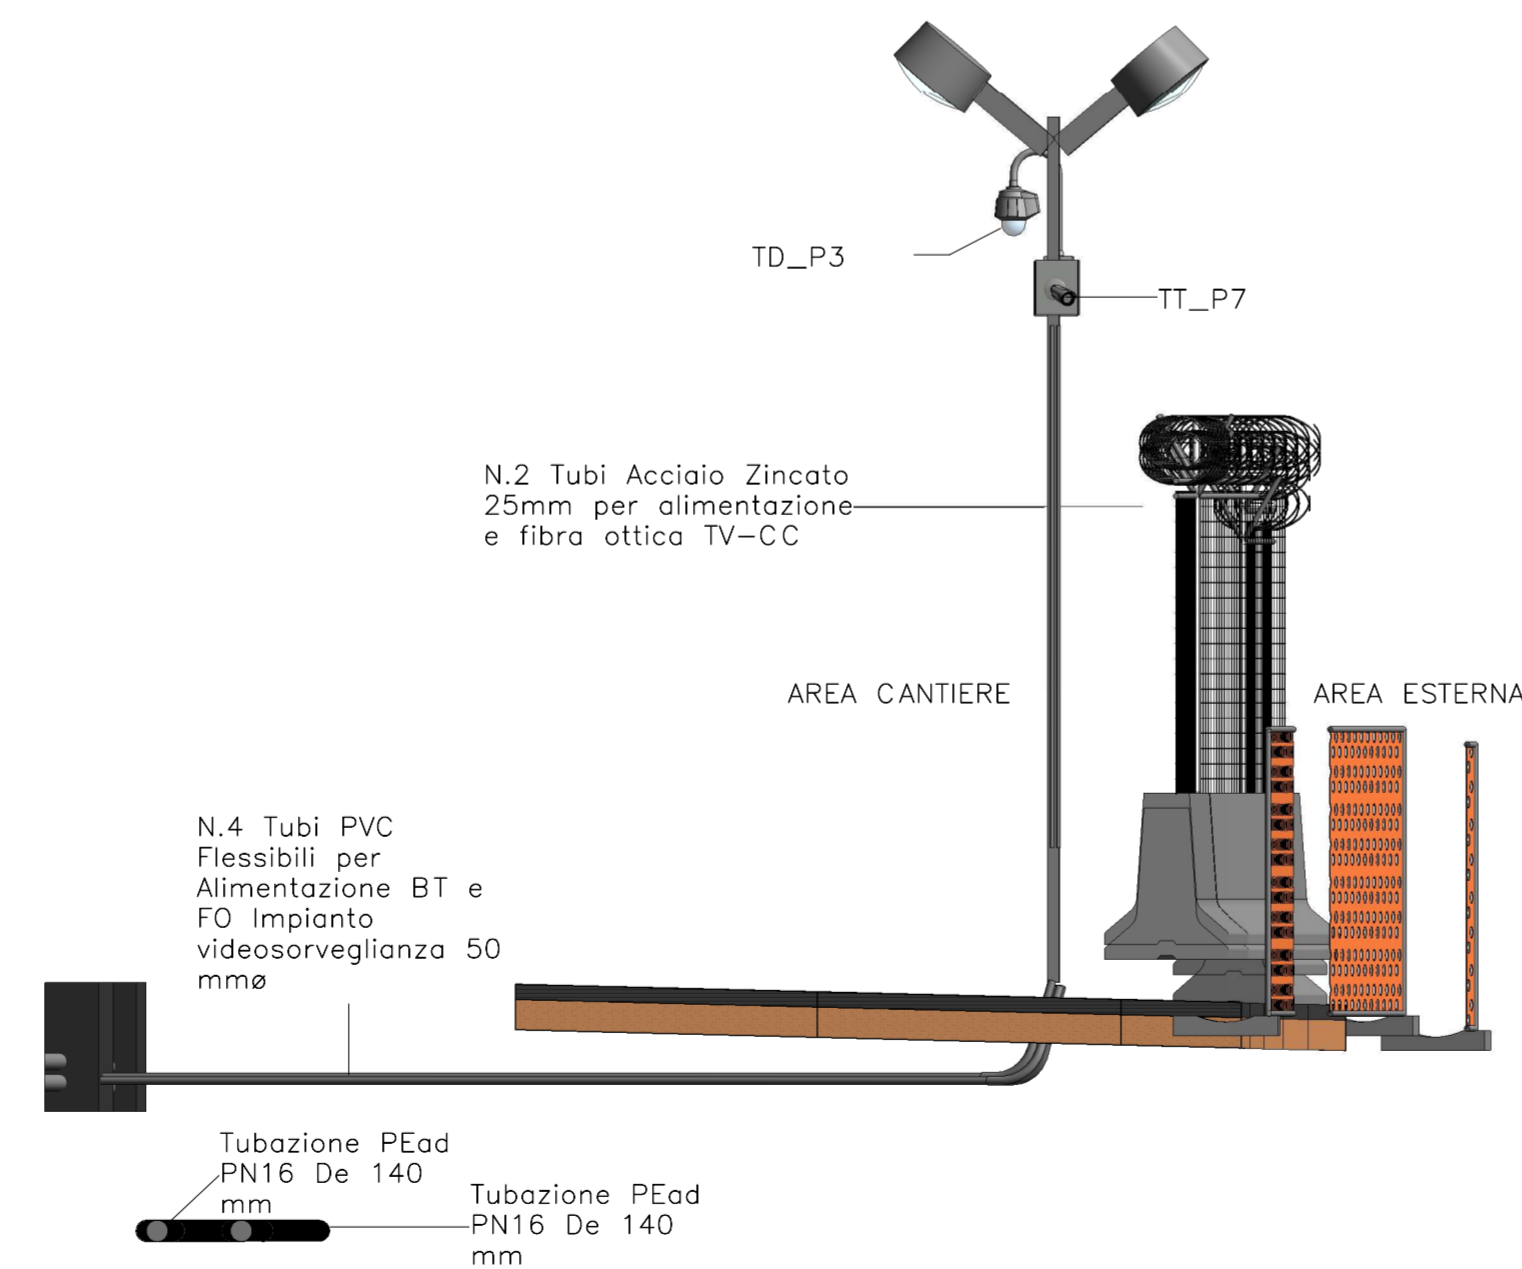

NUOVA LINEA TORINO LIONE - NOUVELLE LIGNE LYON TURIN
PARTE COMUNE ITALO-FRANCESE - PARTIE COMMUNE FRANCO-ITALIENNE

LOTTO COSTRUTTIVO 1 /LOT DE CONSTRUCTION 1
CANTIERE OPERATIVO 02C /CHANTIER DE CONSTRUCTION 02C
RICOLLOCAZIONE DELL'AUTOPORTO DI SUSA
DEPLACEMENT DE L'AUTOPORTO DI SUSA
PROGETTO ESECUTIVO - ETUDES D'EXECUTION
CUP C11J05000030001 - CIG 682325367F

SECURITY
Planimetria cavidotti
Tav 3 / 3

Indice	Data / Data	Modificazioni / Modifiche	Elabi per / Concepito da	Verific per / Constatato da	Autorizz per / Autorizzato da
0	30/04/2017	Prima emissione Première diffusion	A.TESSARI (-)	A.LOVISOLO (MUSINET ENG.)	C.GIOVANNETTI (MUSINET ENG.)
A	31/09/2017	Revisione a seguito commenti TELT Révision suite aux commentaires TELT	A.TESSARI (-)	A.LOVISOLO (MUSINET ENG.)	C.GIOVANNETTI (MUSINET ENG.)
B	30/04/2018	Recupero istruttoria validazione RINA Check	A.BIANCHI (MUSINET ENG.)	A.LOVISOLO (MUSINET ENG.)	L.BARBIS (MUSINET ENG.)

1	0	2	C	C	1	6	1	6	7	S	Y	A	1	0	4
La. Con.	Contratto	Obiettivo	Contesto	Operatività	Tempo	Parti	Prodotto	Tipologia	Obiettivo	Numero	Indice				

SCALA / ÉCHELLE

IL PROGETTISTA DESIGNER
Dott. Arch. Corrado GIOVANNETTI
Albo di Torino
N° 2756

L'APPALTATORE/ENTREPRENEUR

IL DIRETTORE DEI LAVORI LE MAÎTRE D'ŒUVRE

