


Particolare 3D

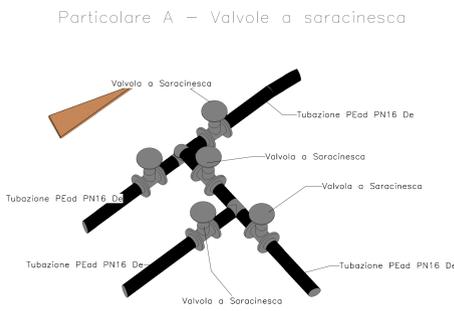




Particolare A - Valvole a saracinesca

Cassetta Antincendio da Esterno



Legenda Antincendio

	Gruppo attacco autopompa DN 100 costituito da N.3 attacchi UNI 70
	Cassetta antincendio da esterno con sportello frangibile, completa di manichetta UNI 70 lunghezza 20 m, lancia UNI 70 con tubareto multistadio, chiave di manovra per idranti
	Tubazione rete antincendio interrata in polietilene ad alta densità PN 16, con giunzioni termosaldate
	Idrante soprasuolo del tipo colonna UNI 70 dotato di N.2 attacchi UNI 70 e di un attacco per autopompa VVF attacco UNI 70

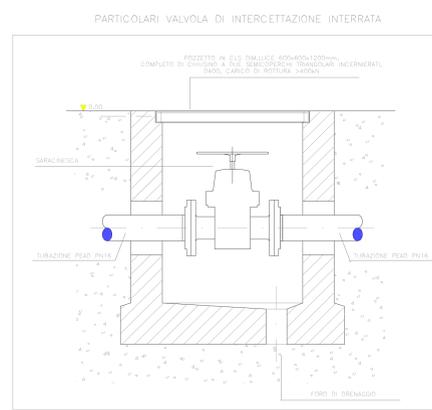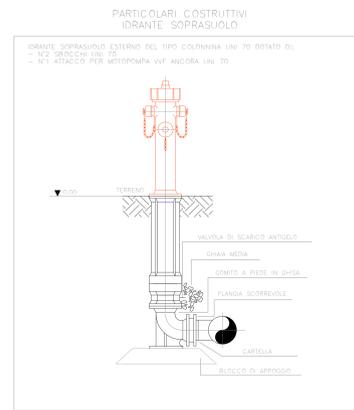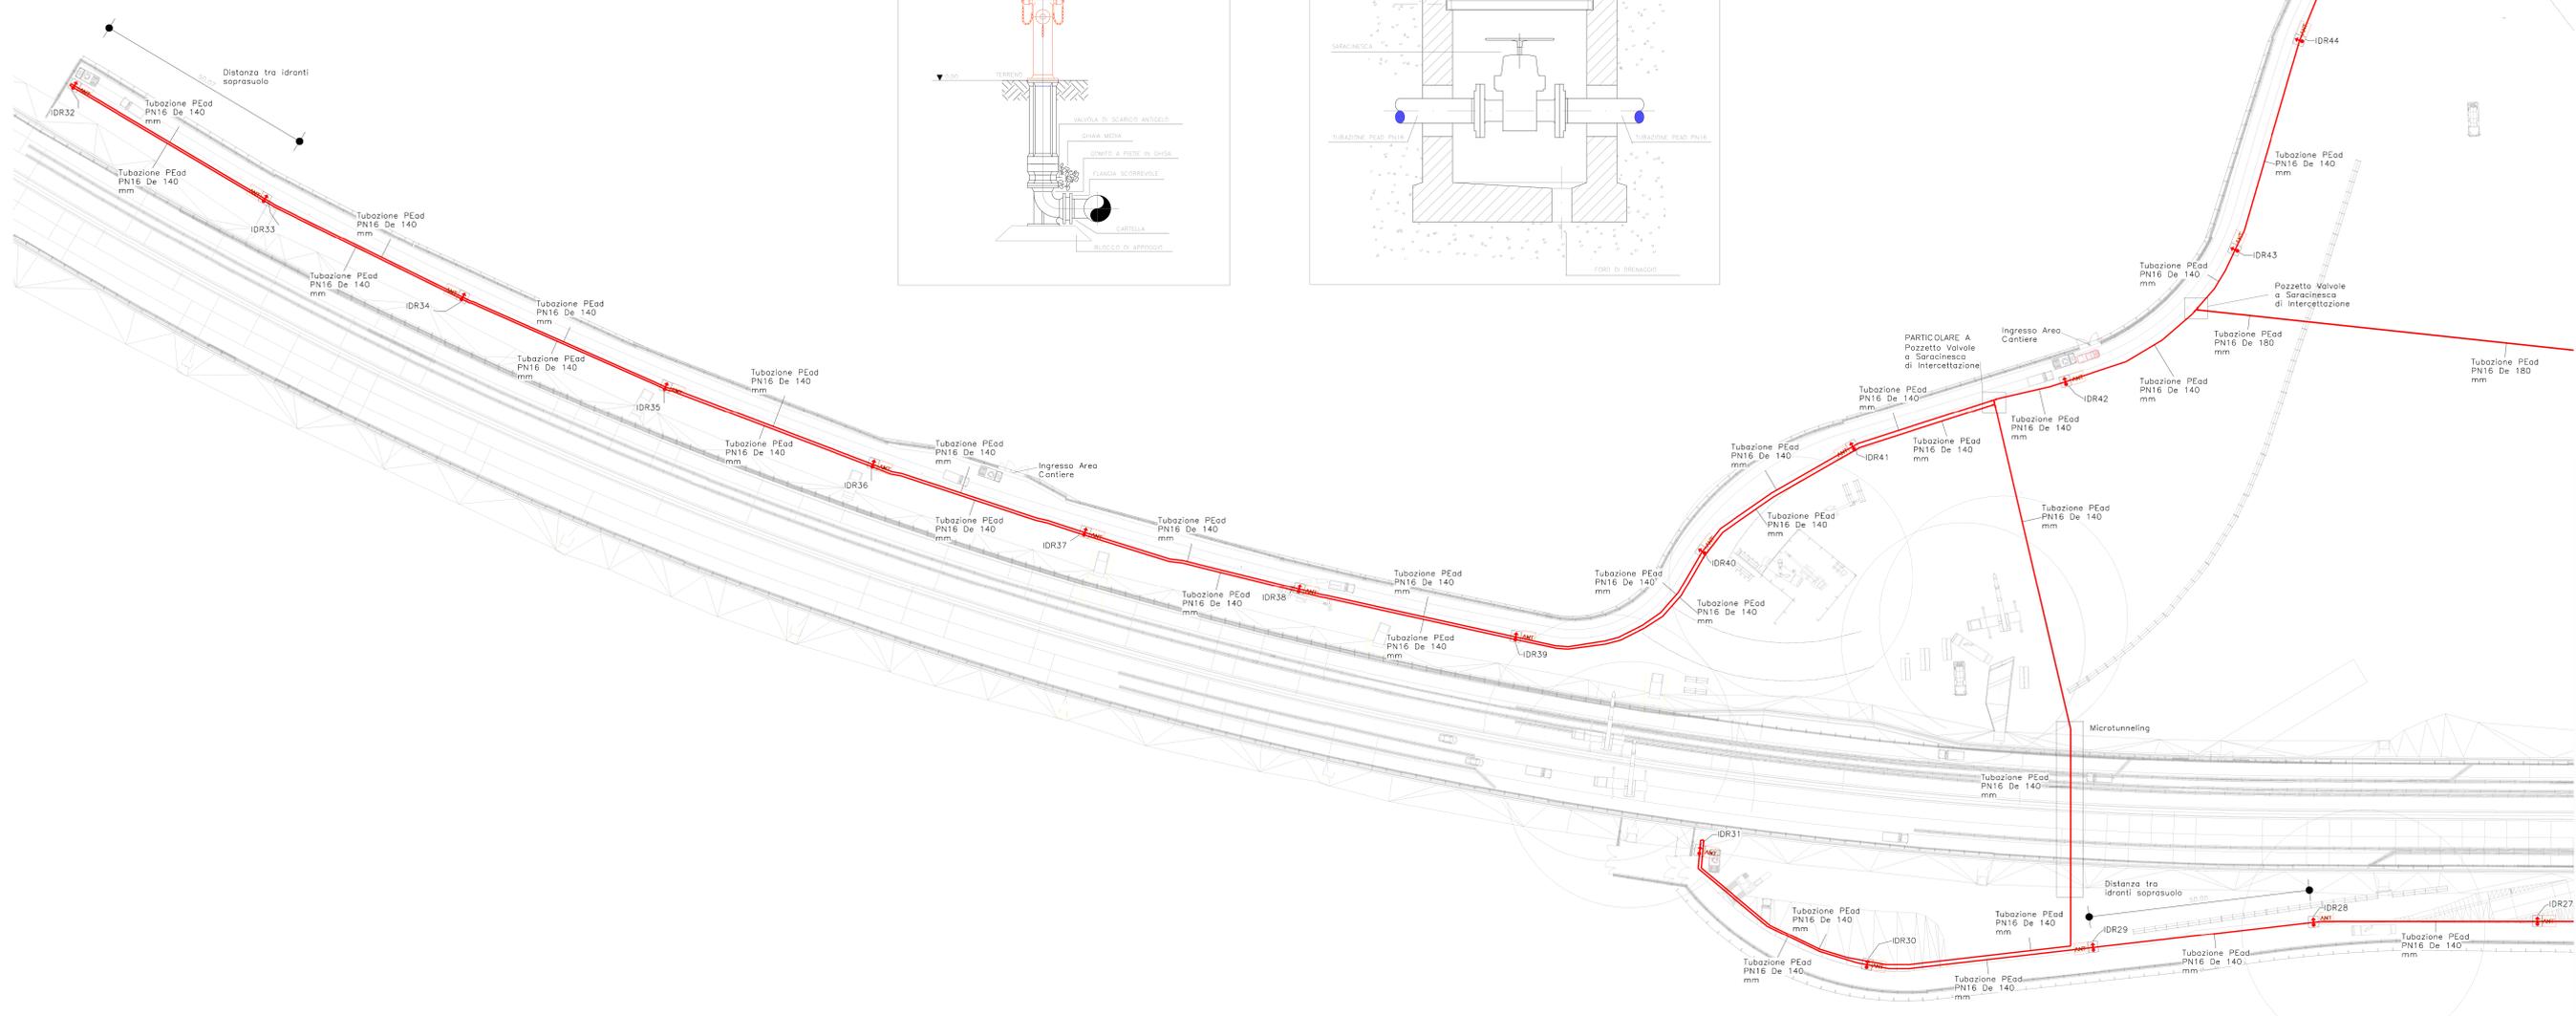

NOTA_BENE
 A lavorazioni ultimata e comunque a seguito del nulla osta da parte delle FF.OO. tutte le opere, le strutture e gli impianti relativi alla security dovranno essere smontati secondo la indicazione della Committente e della D.L. Le rimozioni dovranno avvenire avendo cura di non causare danno al materiale che dovrà essere trasportato c/o i magazzini che TELT provvederà a comunicare e a rendere disponibili.

NUOVA LINEA TORINO LIONE - NOUVELLE LIGNE LYON TURIN
 PARTE COMUNE ITALO-FRANCESE - PARTIE COMMUNE FRANCO-ITALIENNE

LOTTO COSTRUTTIVO 1/LOT DE CONSTRUCTION 1
CANTIERE OPERATIVO 02C/ CHANTIER DE CONSTRUCTION 02C
RICOLLOCAZIONE DELL'AUTOPORTO DI SUSA
REPLACEMENT DE L'AUTOPORTO DI SUSA
PROGETTO ESECUTIVO - ETUDES D'EXECUTION
CUP C11J05000030001 - CG 682325367F

SECURITY
Planimetria impianti di distribuzione H2O
Tav. 1 / 3

DATA	DESCRIZIONE	REDAZIONE	VERIFICA	APPROVAZIONE
05/04/2017	Primo impianto	F. PALTAGASSO	A. LOVISOLO	C. GIOIANETTI
01/08/2017	Revisione a seguito cantiere TELT	F. PALTAGASSO	A. LOVISOLO	C. GIOIANETTI
05/04/2018	Management unitario versione PRN Check	A. MANZONI	A. MANZONI	A. MANZONI

1 0 2 C C 1 6 1 6 7 S Y A 1 0 5

ESUPL3006B

SCALA/FICHELE