



Legenda Antincendio


- Idrante soprasuolo del tipo a colonna UNI 70 dotato di N.2 attacchi UNI 70 e di un attacco per autopompa VVF ancora UNI 70
- Cassette antincendio da esterno con sportello frangifiamma, completa di manometro UNI 70 e griglia 20 cm, ancora UNI 70 con rubinetto multistato, chiave di manovra per idranti
- Tubazione rete antincendio interrata, in polietilene ad alta densità PN 16, con giunzioni termosaldate
- Gruppo attacco autopompa DN 100 costituito da N.3 attacchi UNI 70

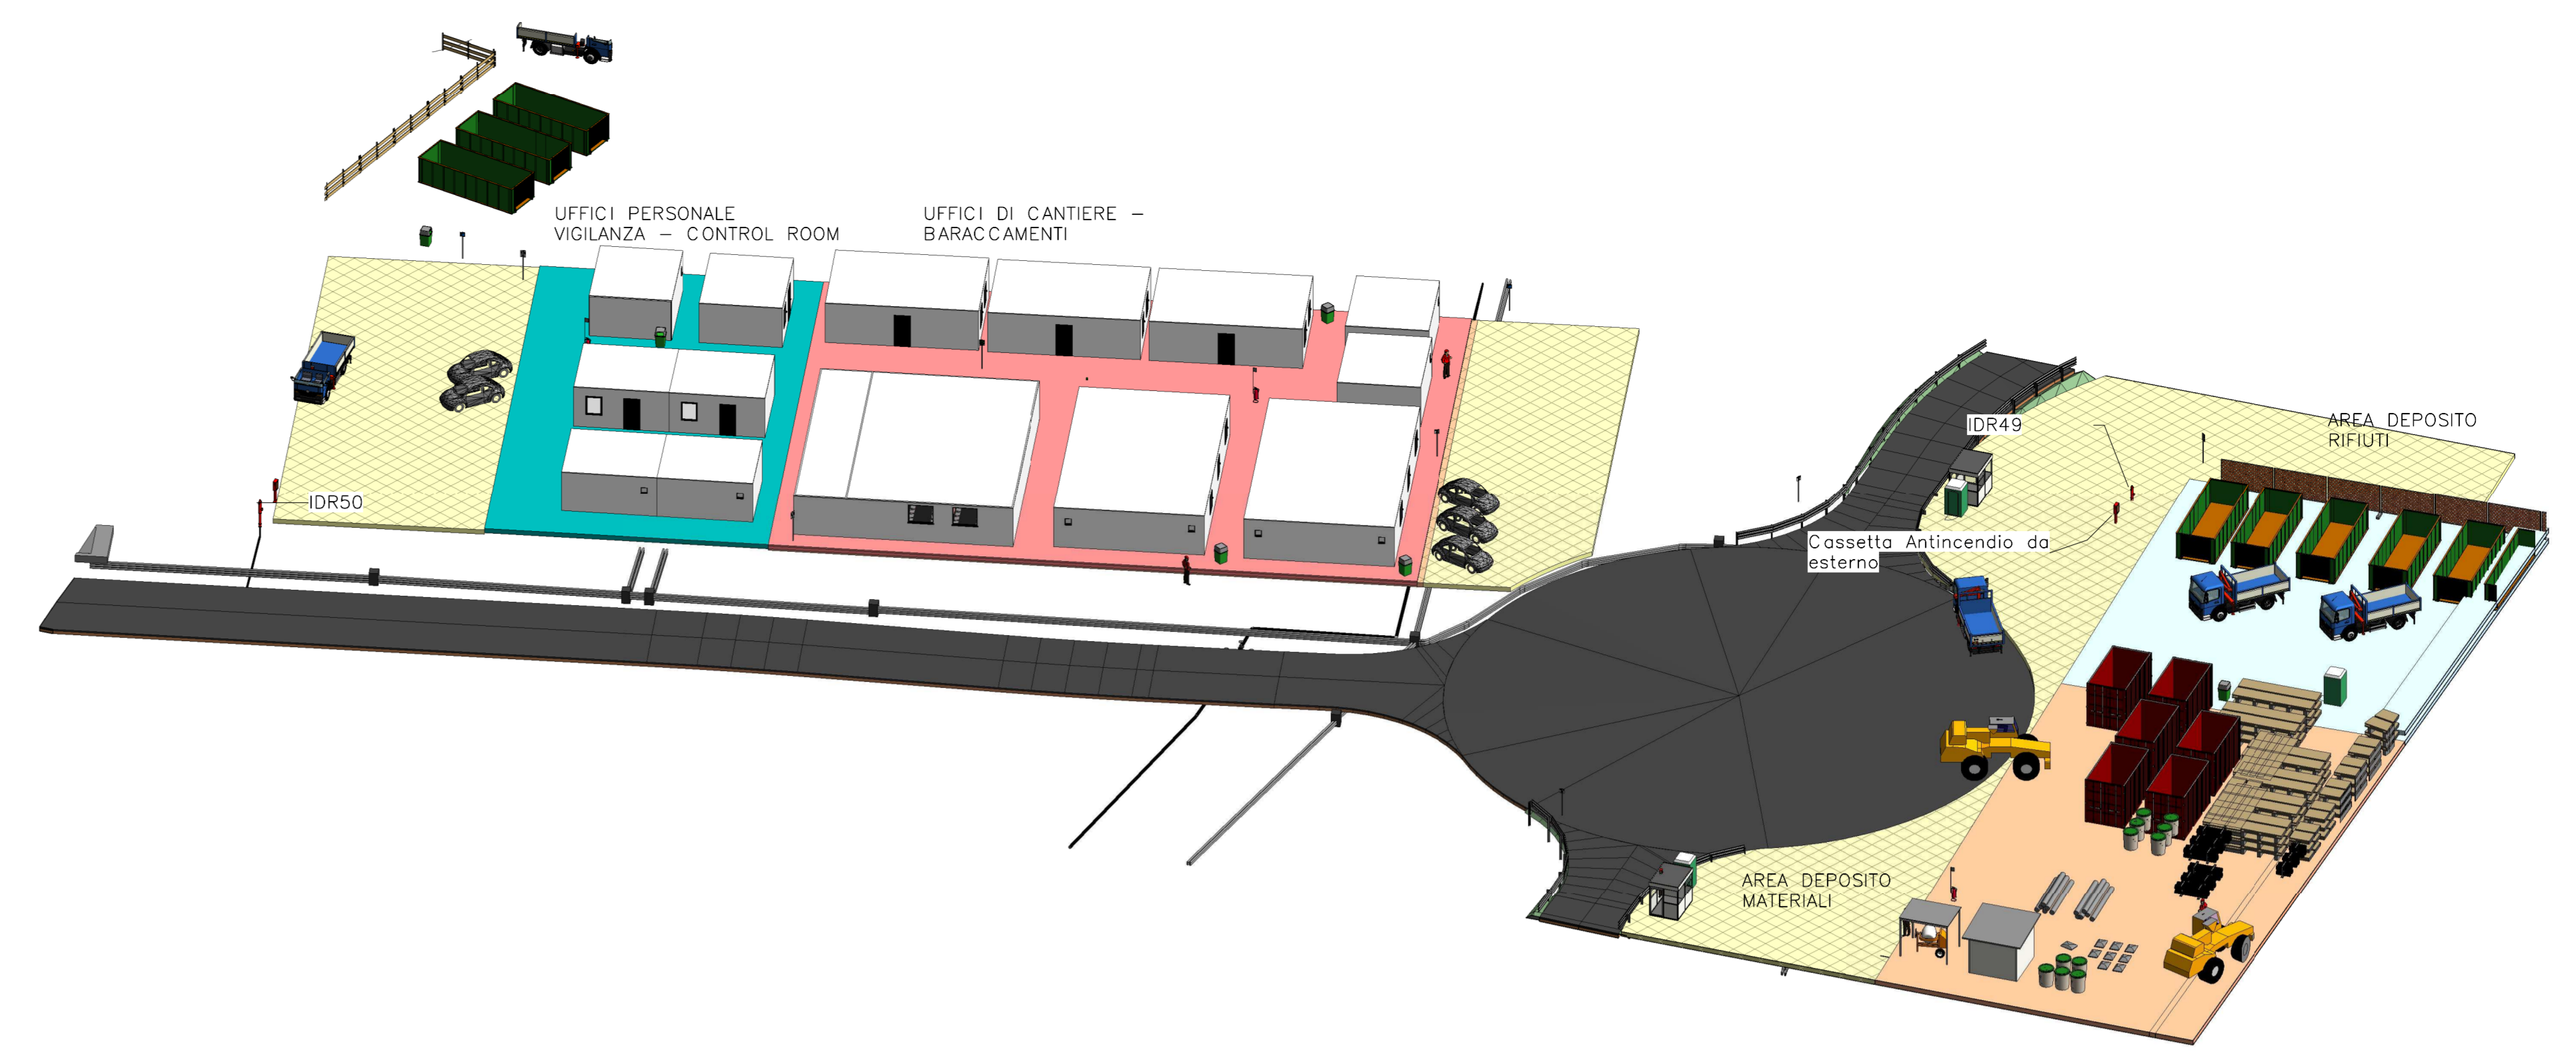


Cassetta Antincendio da Esterno

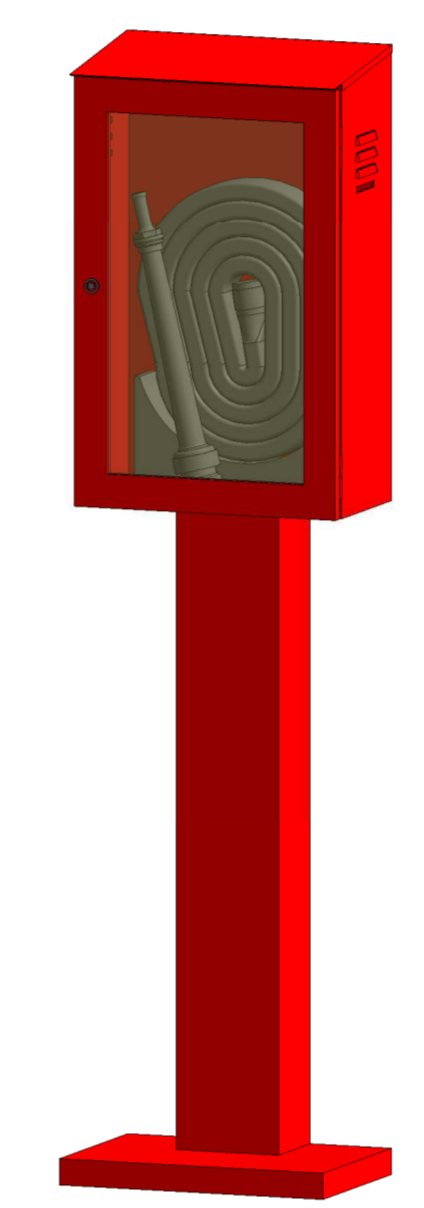


PARTICOLARI COSTRUTTIVI IDRANTE SOPRASUOLO

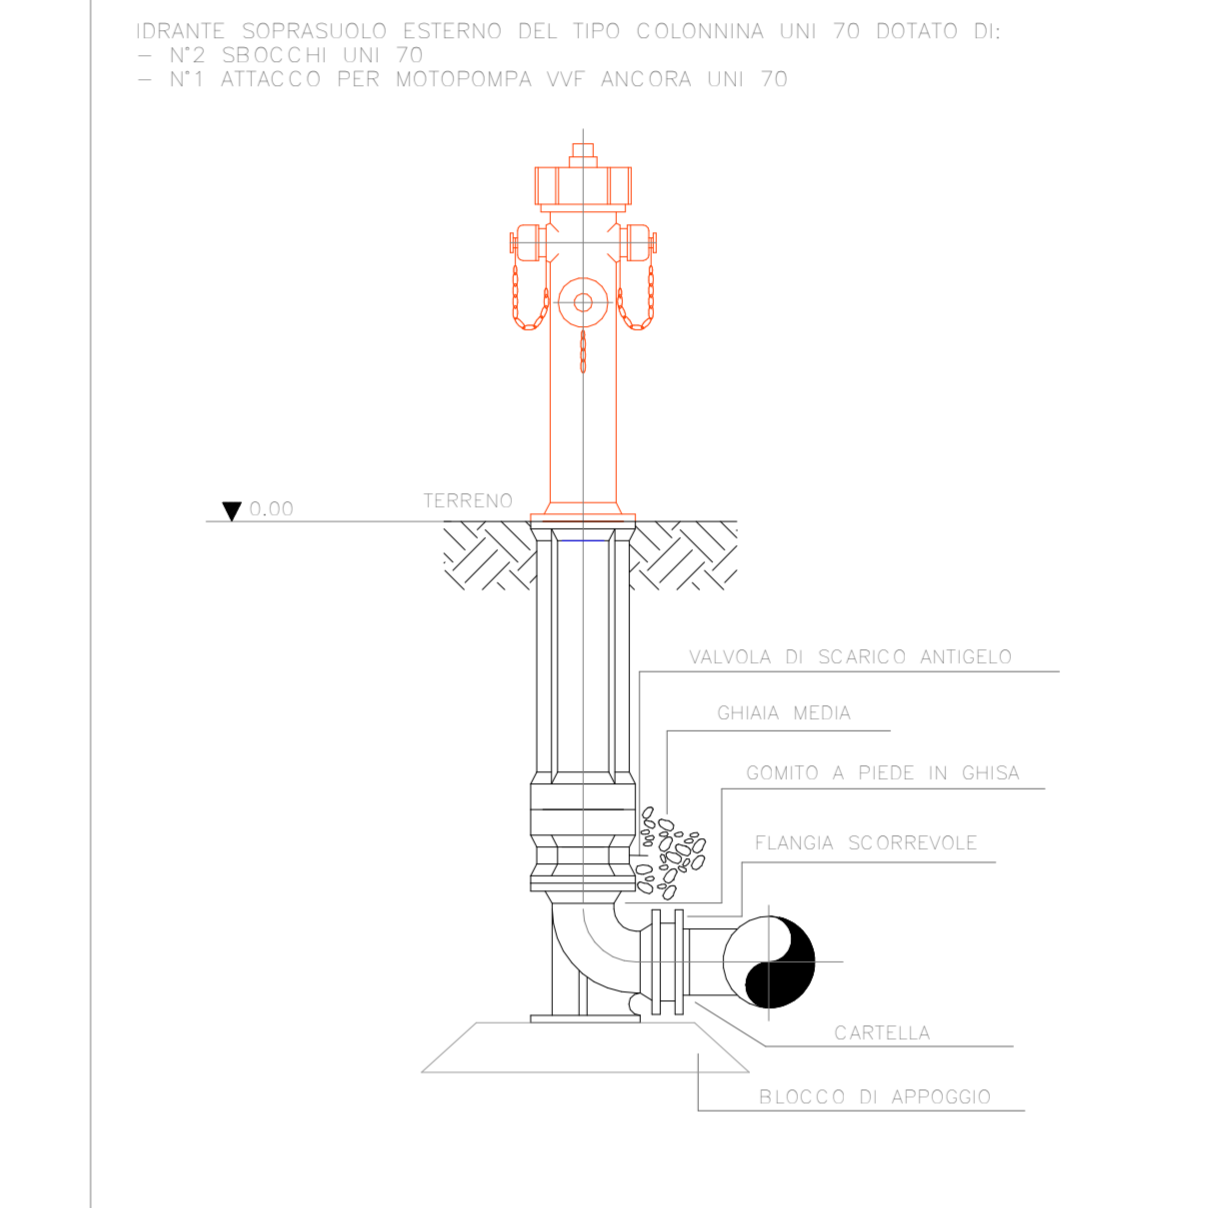

PARTICOLARI VALVOLA DI INTERCETTAZIONE INTERRATA

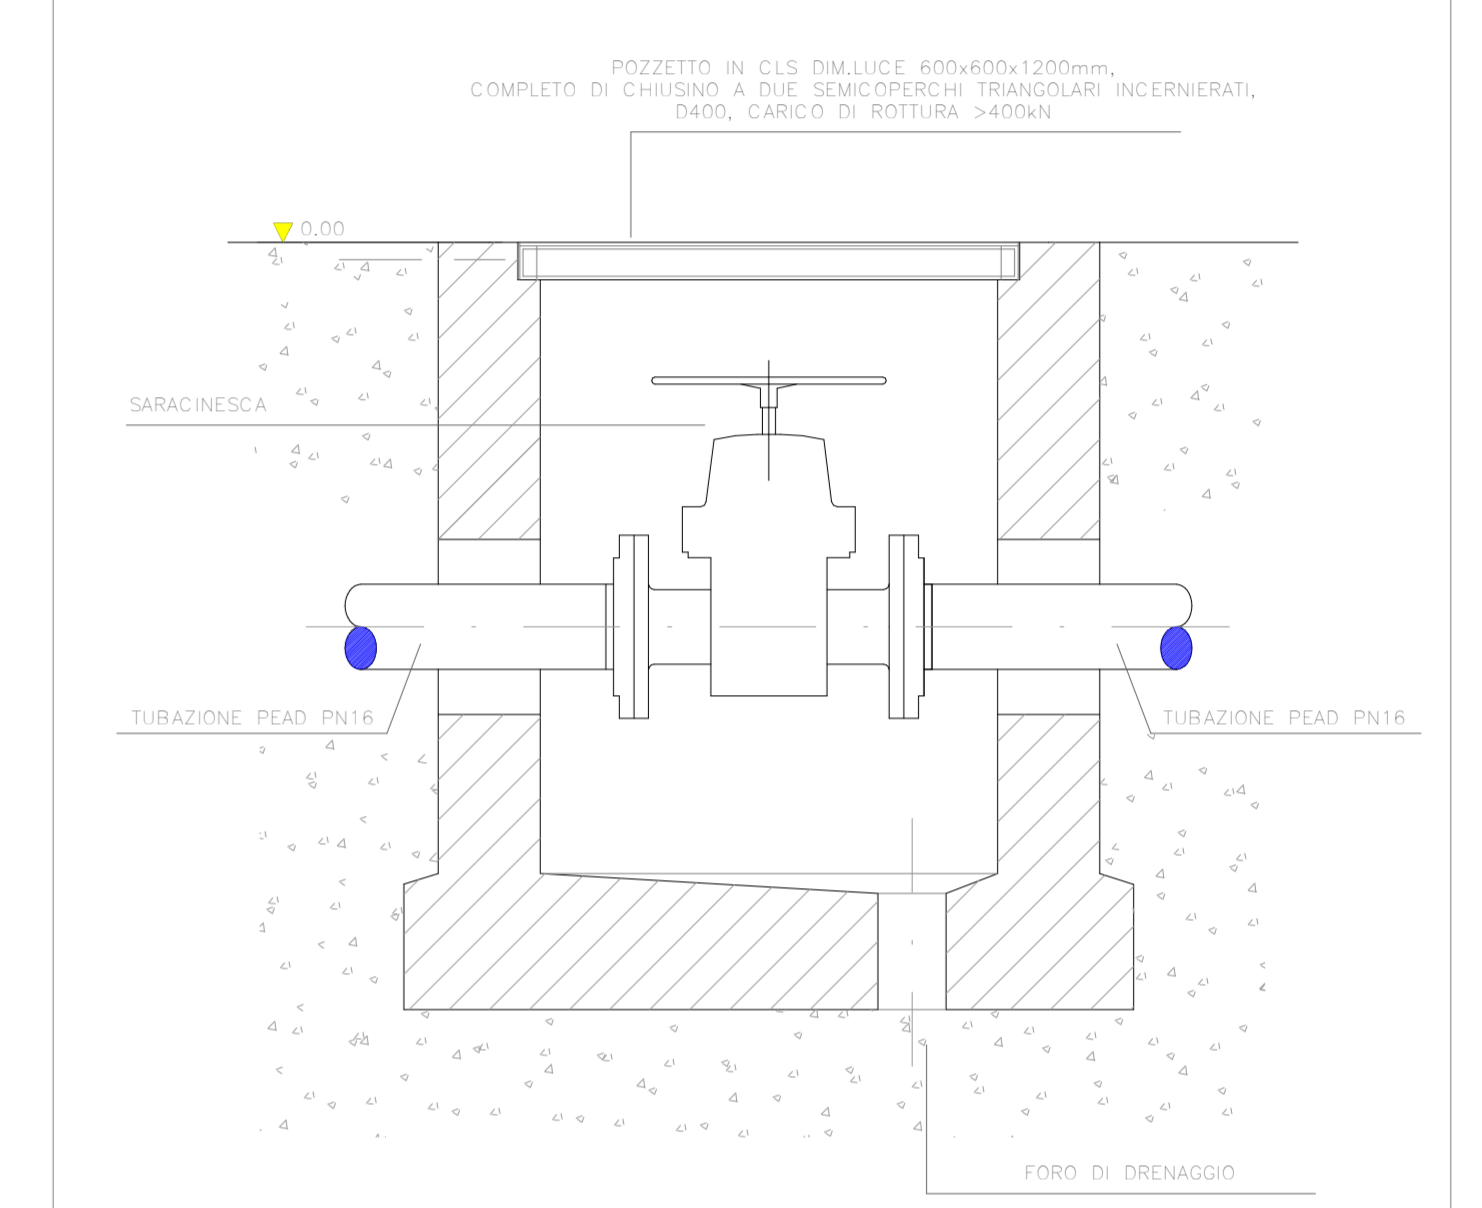

Dettaglio Attacco Autopompa VVF

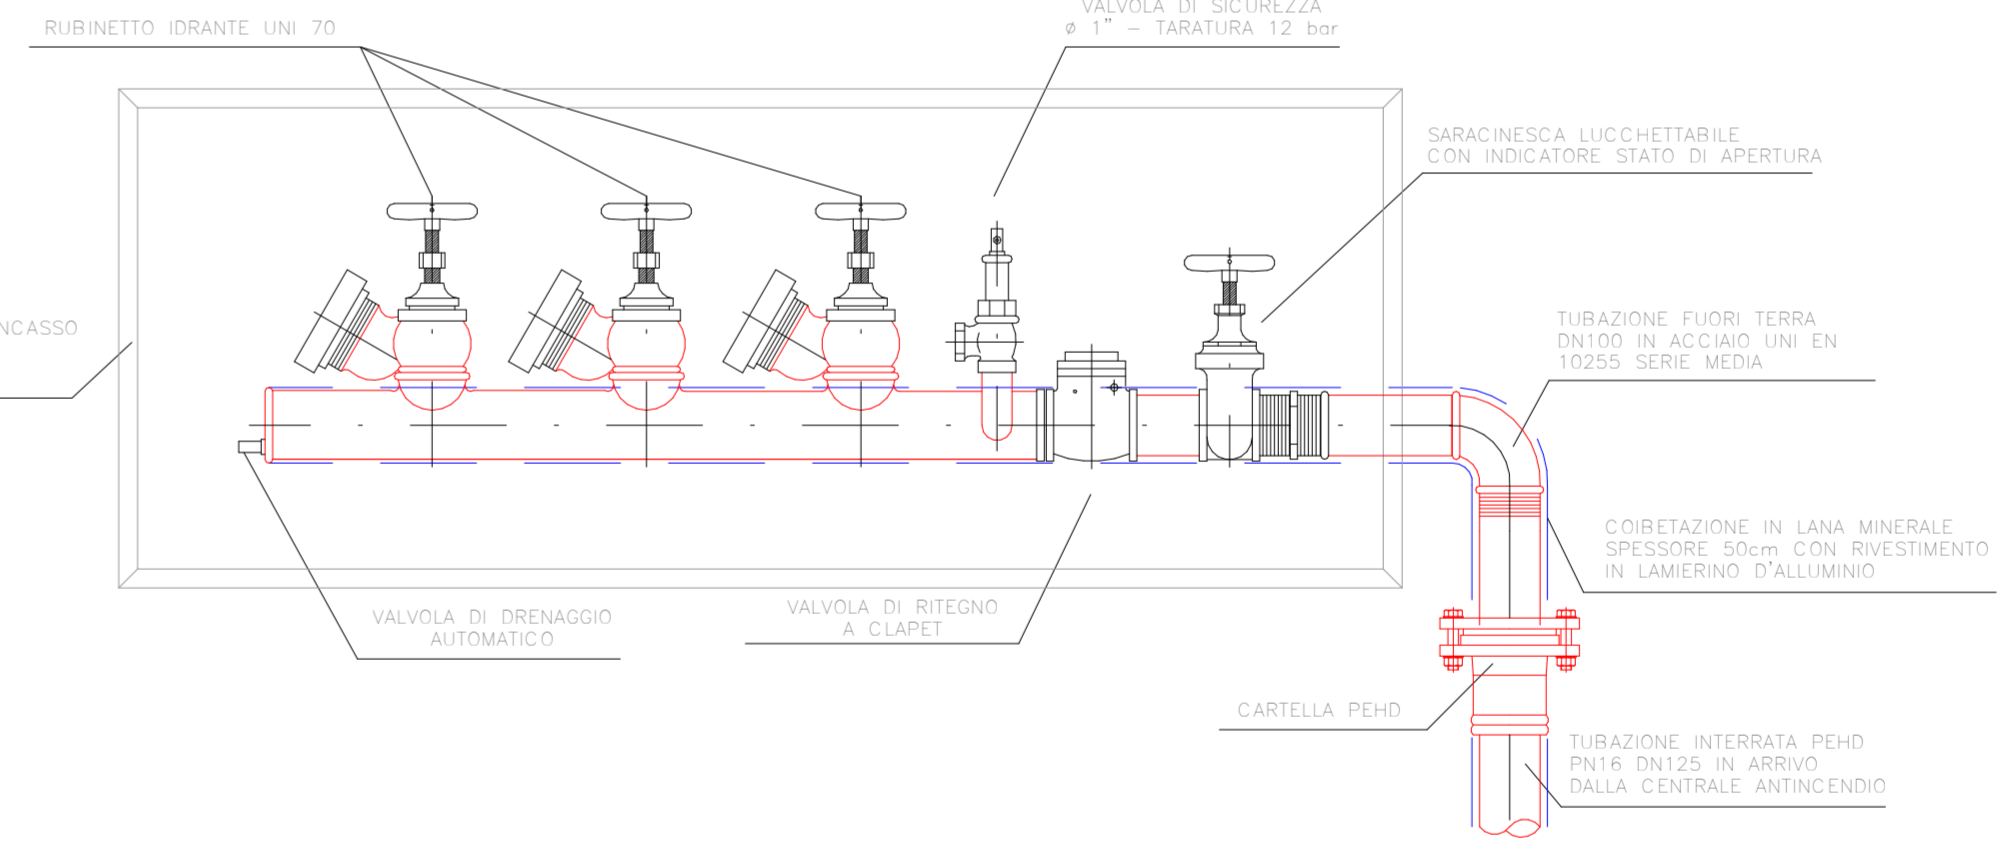

NOTA BENE
 A lavorazioni ultimate e comunque a seguito della nulla osta da parte delle FF.OO. tutte le opere, le strutture e gli impianti relativi alla security dovranno essere smontati secondo la indicazione data dalla Committente e della D.L. Le rimozioni dovranno avvenire avendo cura di non causare danno al materiale che dovrà essere trasportato o/o i magazzini che TELT provvederà a comunicare e a rendere disponibili.

NUOVA LINEA TORINO LIONE - NOUVELLE LIGNE LYON TURIN
PARTE COMUNE ITALO-FRANCESE - PARTIE COMMUNE FRANCO-ITALIENNE

LOTTO COSTRUTTIVO 1 / LOT DE CONSTRUCTION 1
CANTIERE OPERATIVO 02C / CHANTIER DE CONSTRUCTION 02C
RICOLLOCAZIONE DELL'AUTOPORTO DI SUSÀ
DEPLACEMENT DE L'AUTOPORTO DI SUSÀ
PROGETTO ESECUTIVO - ETUDES D'EXECUTION
CUP C11J05000030001 - CG 682325367F

SECURITY
Planimetria impianto di distribuzione H2O
Tav 2 / 3

Rev.	Descr. Data	Modificato / Modifica	Disegnato / Controllato da	Verificato / Controllato da	Autore per / Approvato da
0	30/04/2017	Primo sviluppo Piantina definita	F. PAULASSO (1)	A. LOVISOLO (MAGNET ENG)	C. GIOIANETTI (MAGNET ENG)
A	31/08/2017	Revisione a seguito commento TELT Revisione anche Area contrassegno TELT	F. PAULASSO (1)	A. LOVISOLO (MAGNET ENG)	C. GIOIANETTI (MAGNET ENG)
B	30/08/2018	Integrazione planimetria valvole Revisione planimetria valvole PVA Check	A. MAGGIORANI (MAGNET ENG)	A. LOVISOLO (MAGNET ENG)	C. GIOIANETTI (MAGNET ENG)

1 0 2 C C 1 6 1 6 7 S Y A 1 0 5

E S U P L 3 0 0 7 B

SCALE / ECHELLE

PROGETTISTA / DESIGNER
 TELT - TORINO

LAVORATORE / ENTREPRENEUR
 SITAF

IL DIRETTORE DEL LAVORO / MATHÉ DIRECTEUR