


Area private	Area pubbliche	Area da convenzione	OCCUPAZIONI DEFINITIVE PROGETTO CIPE N° 19/2015
			OCCUPAZIONI TEMPORANEE PROGETTO CIPE N° 19/2015
			OCCUPAZIONI DEFINITIVE IN VARIANTE
			ASSERVIMENTI IN VARIANTE
			OCCUPAZIONI TEMPORANEE IN VARIANTE
			AREA NON PIÙ SOGGETTA AD OCCUPAZIONE DEFINITIVA
			AREA NON PIÙ SOGGETTA AD ASSERVIMENTO
			AREA NON PIÙ SOGGETTA AD OCCUPAZIONE TEMPORANEA
			RIFERIMENTO DITTA INTERESSATA DAL PROGETTO DI VARIANTE
			STRADE PUBBLICHE / ANAS / DEMANIO DELLO STATO RAMO STRADE
			ACQUE ESENTI DA ESTIMO
			PARTICELLA O PORZIONE INTERESSATA DA USO CIVICO
			FASCIA DI RISPETTO VIABILITÀ



COMUNE DI BRUZOLO

COMUNE DI BORGONE

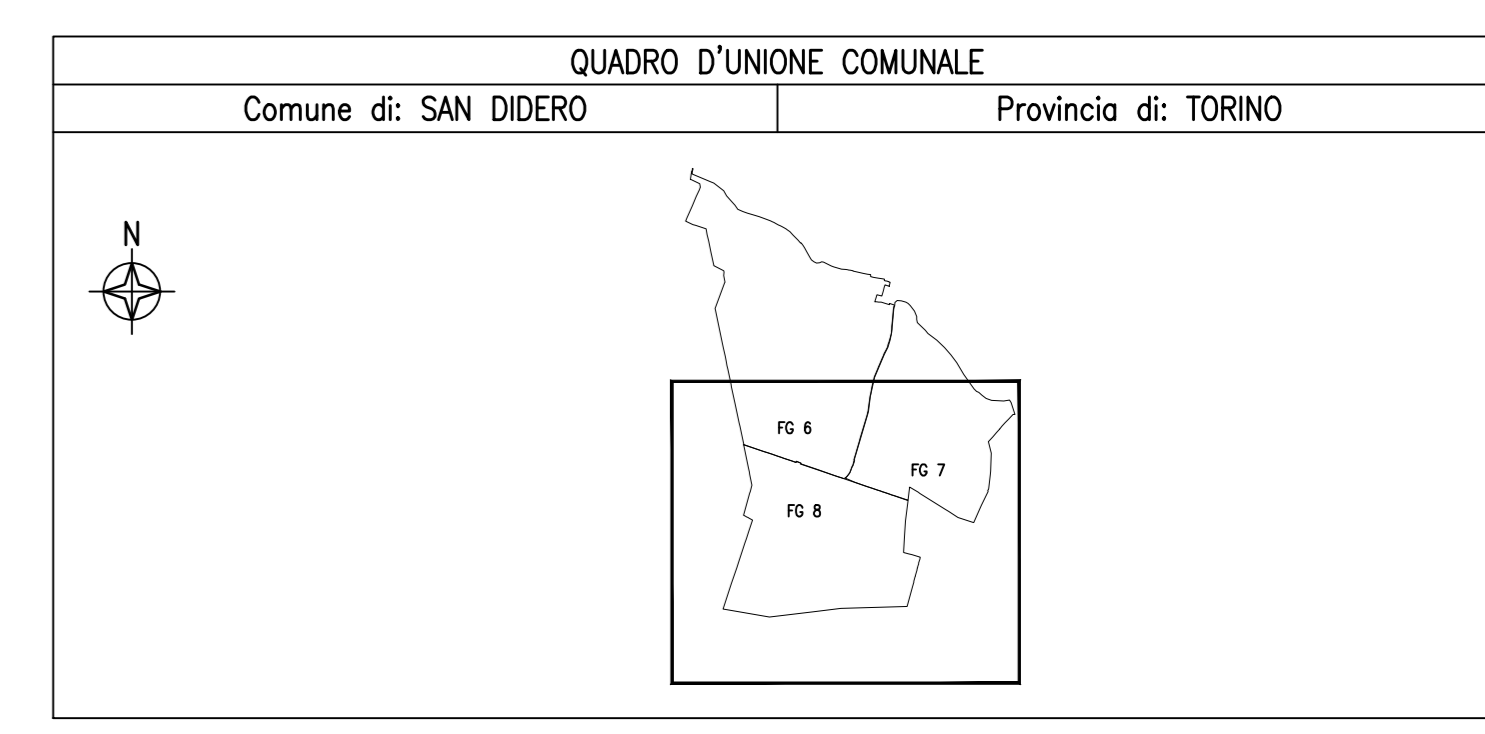




**NUOVA LINEA TORINO LIONE - NOUVELLE LIGNE LYON TURIN**  
**PARTE COMUNE ITALO-FRANCESE - PARTIE COMMUNE FRANCO-ITALIENNE**  
**LOTTO COSTRUTTIVO 1 / LOT DE CONSTRUCTION 1**  
**CANTIERE OPERATIVO 02C / CHANTIER DE CONSTRUCTION 02C**  
**RILOCALIZZAZIONE DELL'AUTOPORTO DI SUSÀ**  
**DEPLACEMENT DE L'AUTOPORTO DE SUSÉ**  
**PROGETTO ESECUTIVO - ETUDES D'EXECUTION**  
**CUP C11J0500030001 - CIG 682325367F**

**ESPROPRI**  
**COMUNE DI SAN DIDERO**  
**PIANO PARTICELLARE DI ESPROPRIO, ASSERVIMENTO E OCC. TEMPORANEA**

Indice	Data / Data	Modificazioni / Modifica	Dati per Consig. Co.	Verba per Consig. Co.	Altre per Autorizz. Co.
0	30/04/2017	Prima emissione Primo disegno	A. BENNA (1)	L. BARBERIS (MURINET ENIG)	G. GIOVANNETTI (MURINET ENIG)
A	31/08/2017	Revisione a seguito commenti TELT Revisione sulla sua convenzione TELT	A. BENNA (1)	L. BARBERIS (BARBERIS ENIG)	G. GIOVANNETTI (BARBERIS ENIG)
B	30/04/2018	Recupero istruttoria valutazione RPA Check	M. BORDO (MURINET ENIG)	L. BARBERIS (BARBERIS ENIG)	G. GIOVANNETTI (BARBERIS ENIG)

**1 0 2 C C 1 6 1 6 7 0 0 A 0 0 G** **E G N P L 3 2 0 6 B**

PROGETTISTI/DESIGNER:  DEL. DEL. COM. GIOVANNETTI  
 L'OPERA DI PROGETTAZIONE:  L'OPERA DI PROGETTAZIONE  
 IL DIRETTORE DELL'OPERA:  IL DIRETTORE DELL'OPERA

SCALA / ECHELLE  
 1:1500

