

**NUCLEO URBANO - CENTRO STORICO**

**NUCLEO FRAZIONALE DI VECCHIA FORMAZIONE**

**NUCLEO FRAZIONALE DI RECENTE FORMAZIONE**

**NUCLEI RURALI**

**AREE DI COMPLETAMENTO**

**AREA DI COMPLETAMENTO DA ASSOGGETTARE A S.U.E.**

**AREE DI CONSERVAZIONE**

**AREE DI NUOVO IMPIANTO an1 CON CONCESSIONI CONVENZIONATE**

**AREA DI NUOVO IMPIANTO DA ASSOGGETTARE A S.U.E.**

**ARCA DI NUOVO IMPIANTO PER ATTIVITA' PRODUTTIVE**

**AREA DI NUOVO IMPIANTO PER LA PICCOLA INDUSTRIA ATTIVITA' TERZIARIE**

**AREA PER ATTIVITA' PRODUTTIVA ESISTENTE**

**AREA DI INTERESSE NATURALISTICO AMBIENTALE**

**AREE A SEMINATIO E PRATO E COLTURE LEGUME**

**AREE A PASCOLO E BOSCO CEDUO**

**AREE AGRICOLE**

**VIABILITA'**

ST. PROV. SECONDARIA

SOVRAPASSO FERROVIARIO

SOTROPASSAGGIO FERROVIARIO

STRADA RIV. NICOLETTI MOVIBILE IN P.

STRADA RIV. NICOLETTI

FASCIA DI RIS. RIPARIA SOTTO DELLA LEGGE

**DESCRIZIONI:**

FASCIA DI RISPETTO STRADALE

FASCIA DI RISPETTO TORRENTI

FASCIA DI RISPETTO CIMITERIALE

FASCIA LIMITE A

FASCIA LIMITE B

FASCIA LIMITE C

ALLINEAMENTI SONO COMUNQUE FATTI SALVO MAGGIORI ARRETRAMENTI E TI A NORMA DELL'ART. 45, COM. 1

**SERVIZI PUBBLICI (E.O. DI PUBBLICA UTILITA')**

VERDE ATTREZZATO LOCALIZZATO

SPAZI PUBBLICI PER AREA SCOLASTICA

PARCHEGGI LOCALIZZATI

PARCHEGGI DA LOCALIZZARE

VERDE PER LO SPORT ED IL TEMPO LIBERO - VERDE ATT. DA LOCALIZZARE

CENTRO SOCIO-CULTURALE-MEDICO DA LOCALIZZARE

SERVIZI DA LOCALIZZARE AD INTEGRAZIONE DELLE AREE PRINCIPALI E/O DI AMPLIAMENTO

MERCATO

PARCHEGGIO PRIVATO

AMBITI ALBERGATI

VERDE PUBBLICO DA LOCALIZZARE

**VIABILITA'**

CONFINE COMUNALE

ALFOSTRADA

PRINCIPALE

PRINCIPALE STRADE E PASSAGGI PRIVATI

SECONDARIA

COMUNALE

ATTUALE PROPRIETA' FERROVIE DELLO STATO

AMPLIAMENTO CON DESTINAZIONE AD IMPIANTI FERROVIARI

FUGHE D'ORA RIPARIA E TORRENTI

FABBRICATI

**SERVIZI**

PARCHEGGI

SCUOLA ELEMENTARE E MATERNA

MUNICIPIO E CENTRO RELIGIOSO

CIMITERO

VERDE ATTREZZATO

IMPIANTI SPORTIVI

**LEGENDA OCCUPAZIONI**

OCCUPAZIONI DEFINITIVE


ASSERVIMENTI

OCCUPAZIONI TEMPORANEE

AREA NON PIU' SOGGETTA AD OCCUPAZIONE

**FASCE DI RISPETTO**

FASCIA DI RISPETTO VIABILITA'

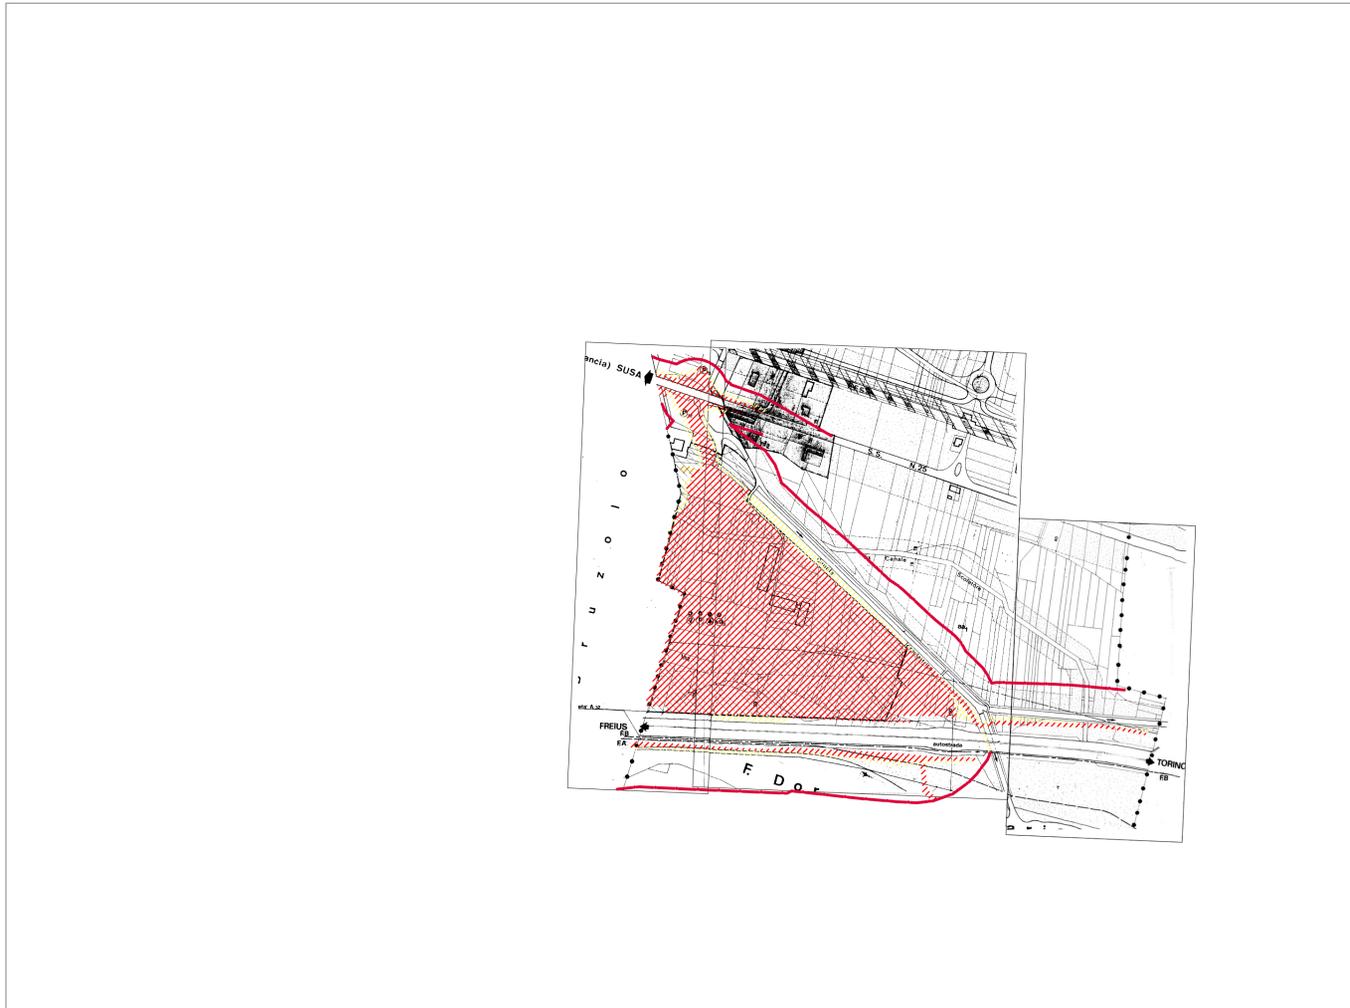

REGIONE PIEMONTE

**COMUNE DI SAN DIDERO**  
(Prov. Torino)

**Piano Regolatore Generale Comunale**  
Approvato con D.G.R. n° 82-6848 del 10/06/1995  
e successiva variante strutturale  
Approvata con D.G.R. n° 15-29917 del 13/04/2000

Oggetto: **VARIANTE AL P.R.G.C.**  
ADEGUAMENTO AL P.A.I. ED ALLA NORMATIVA VIGENTE

**PROGETTO DEFINITIVO**

Tavola **P3b/1 Progetto di Piano**

Scala **1:1500**

Data: **4 MARZO 2004**

Progettista: **Dott. Arch. Elda Felis Giovinetto**  
Corso Re Umberto 37 - 10128 Torino



**NUOVA LINEA TORINO LIONE - NOUVELLE LIGNE LYON TURIN**  
PARTE COMUNE ITALO-FRANCESE - PARTIE COMMUNE FRANCO-ITALIENNE

**LOTTO COSTRUTTIVO 1 / LOT DE CONSTRUCTION 1**  
**CANTIERE OPERATIVO 02C / CHANTIER DE CONSTRUCTION 02C**  
**RILOCALIZZAZIONE DELL'AUTOPORTO DI SUSA**  
**DEPLACEMENT DE L'AUTOPORTO DE SUSE**  
**PROGETTO ESECUTIVO - ETUDES D'EXECUTION**  
CUP C11J0500030001 - CIG 682325367F

**ESPROPRI**  
**COMUNE DI SAN DIDERO**  
**SOVRAPPOSIZIONE DEGLI INGOMBRI DI OCCUPAZIONE SU PRGC**

Indice	Data / Data	Modificazioni / Modifiche	Elab. per / Conoscito da	Verife per / Controlato da	Autoriz. per / Autorizzato da
0	30/04/2017	Prima emissione Premiere diffusion	A. BENNA (-)	L.BARBERIS (MUSINET ENG.)	C.GIOVANNETTI (MUSINET ENG.)
A	31/08/2017	Revisione a seguito commenti TELT Revision suite aux commentaires TELT	A. BENNA (-)	L.BARBERIS (Musinet eng.)	C.GIOVANNETTI (Musinet eng.)
B	30/04/2018	Recepimento istruttoria validazione RINA Check	R. BOERO (Musinet eng.)	L.BARBERIS (Musinet eng.)	C.GIOVANNETTI (Musinet eng.)

1	0	2	C	C	1	6	1	6	7	O	O	A	0	O	G
La. Dir.	Com. Ammin.														

PROGETTISTI / DESIGNERS

SCALA / ÉCHELLE  
**1:5000**

MUSINET

Dott. Arch. Corrado GIOVANNETTI  
10128 Torino  
N° 2736

L'IMPRESARIO / L'ENTREPRENEUR

IL DIRETTORE DEI LAVORI / LE MAÎTRE D'ŒUVRE

