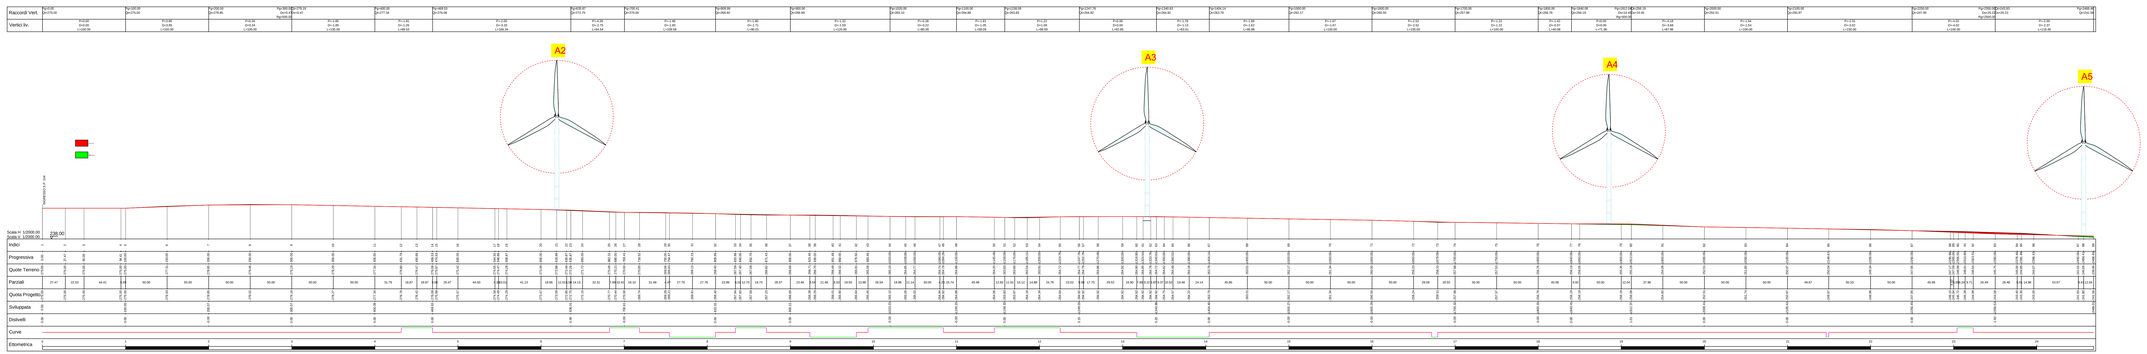

Regione PUGLIA

Provincia di FOGGIA

COMUNE di ASCOLI SATRIANO

IMPIANTO EOLICO

"San Potito"

(AUTORIZZAZIONE UNICA ai sensi del D.L. 29 dicembre 2003, n. 387)

PROGETTO DEFINITIVO

Cod. Elaborato

A.16.a.14.b

SCALA =

DATA: Ottobre 2018

Profilo stradale longitudinale

Diramazione A 2 - A3- A4 - A5

COMMITTENTE: **Winderg** s.r.l.
via Trento, 64
20871 - Vimercate (MB)
P.IVA 04702520968

PROGETTISTI:

Dott. Ing. Rocco SILEO

Dott. Ing. Salvatore MELILLO

A.C.R. s.r.l.
Via Enrico Fermi n°38
85021 Avigliano (PZ)
Tel/fax 0971.700637
mail: adr_srls@virgilio.it
A.U: Ing. Rocco Sileo

Rev	Data	Descrizione	Elaborato	Controllato	Approvato
00	16/10/2018	I emissione	Salvatore M.	Rocco S.	Winderg S.r.l