


COMUNE DI
ASCOLI SATRIANO
FG. 18

COMUNE DI
ASCOLI SATRIANO
FG. 19

COMUNE DI
ASCOLI SATRIANO
FG. 20

COMUNE DI
ASCOLI SATRIANO
FG. 23

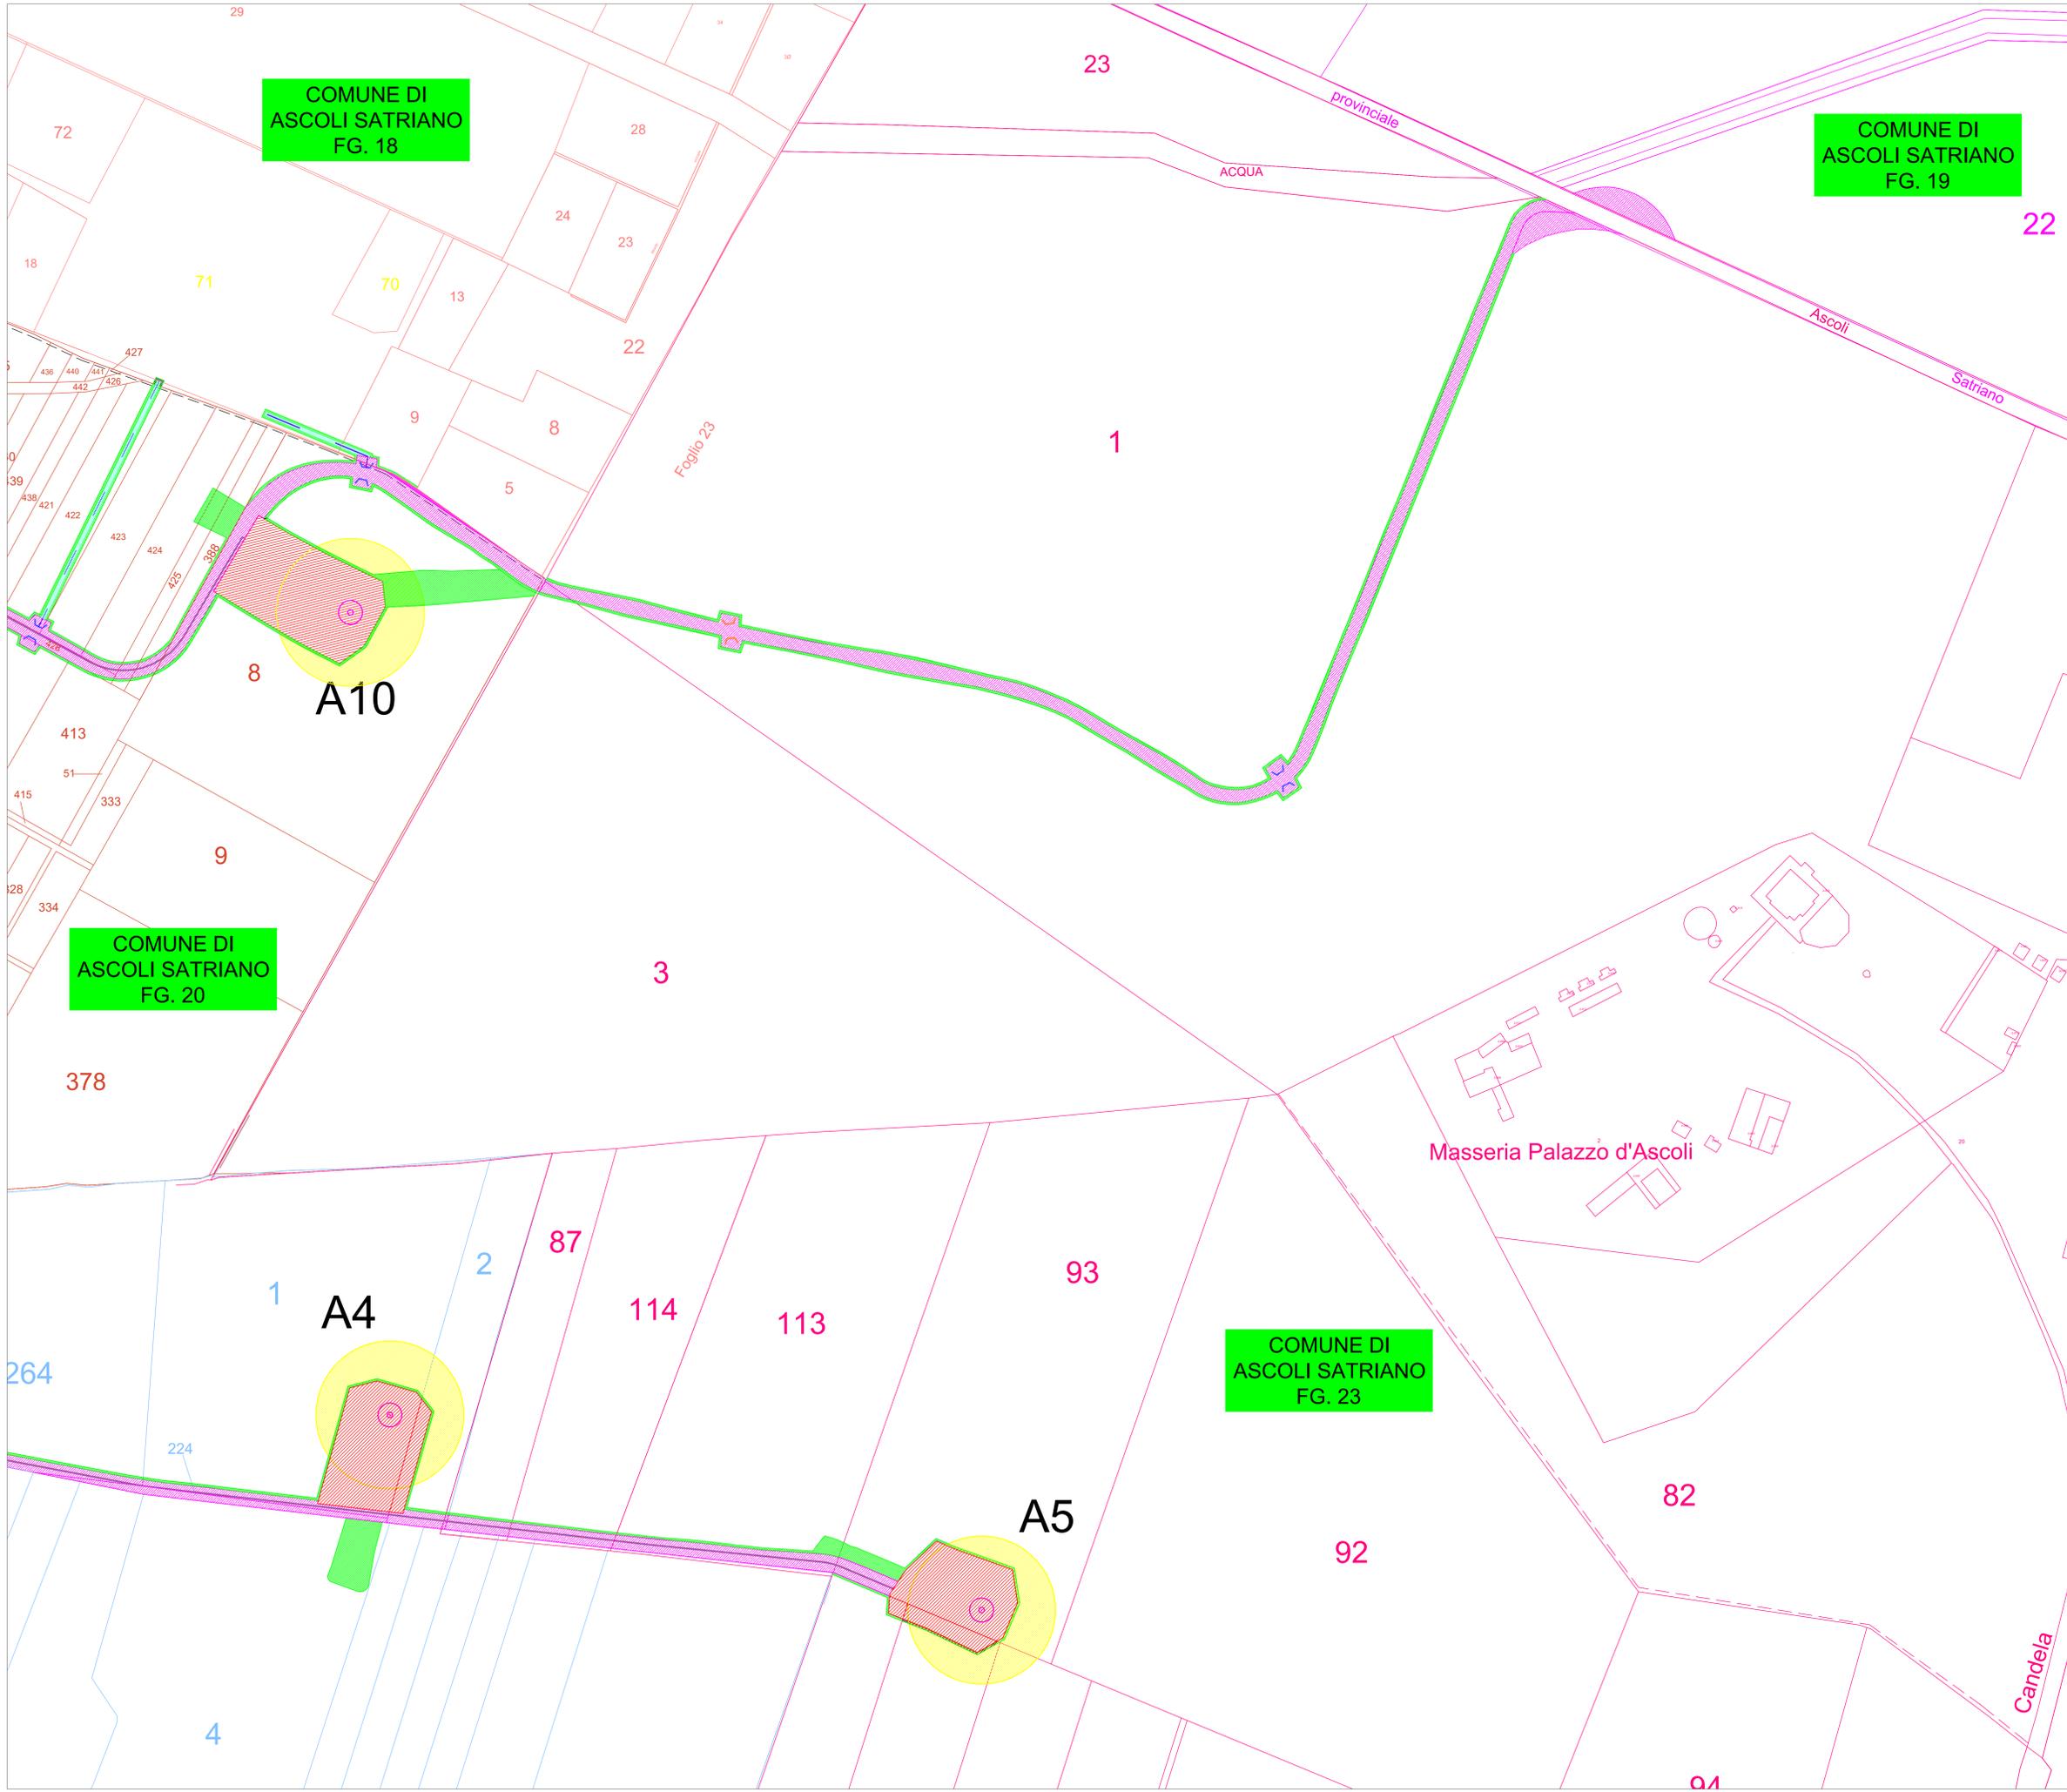

LEGENDA:

- Servitù smaltimento acque
- Servitù Caviodoto
- Servitù di transito
- Servitù di servizio
- Occupazione temporanea
- Occupazione definitiva

Regione PUGLIA
Provincia di FOGGIA
COMUNE di ASCOLI SATRIANO

**IMPIANTO EOLICO
"San Potito"**
(AUTORIZZAZIONE UNICA ai sensi del D.L. 29 dicembre 2003, n. 387)

PROGETTO DEFINITIVO

Cod. Elaborato A.16.a.18.f	Piano di esproprio grafico Quadro 5
SCALA = 1:2.000 DATA: Ottobre 2018	
COMMITTENTE: WINDERG s.r.l. via Trento, 64 20871 - Vimercate (MB) P.IVA 04702520968	
PROGETTISTI: Dott. Ing. Rocco SILEO Dott. Ing. Salvatore MELLILLO A.U.: Ing. Rocco Sileo	
Via Enrico Fermi n°38 85021 Avigliano (PZ) Tel/Fax 0971.770637 mail: odr_sris@virgilio.it	

Rev	Data	Descrizione	Elaborato	Controllato	Approvato
00	16/10/2018	I emissione	Salvatore M.	Rocco S.	Winderg S.r.l