

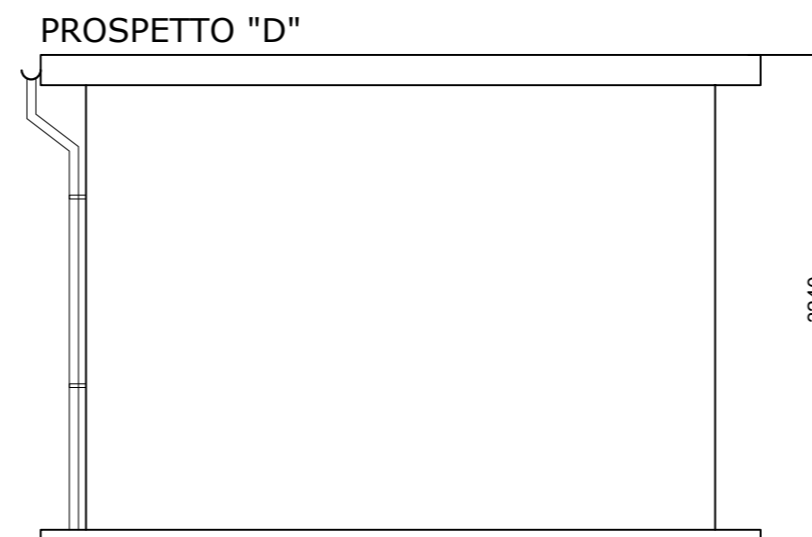
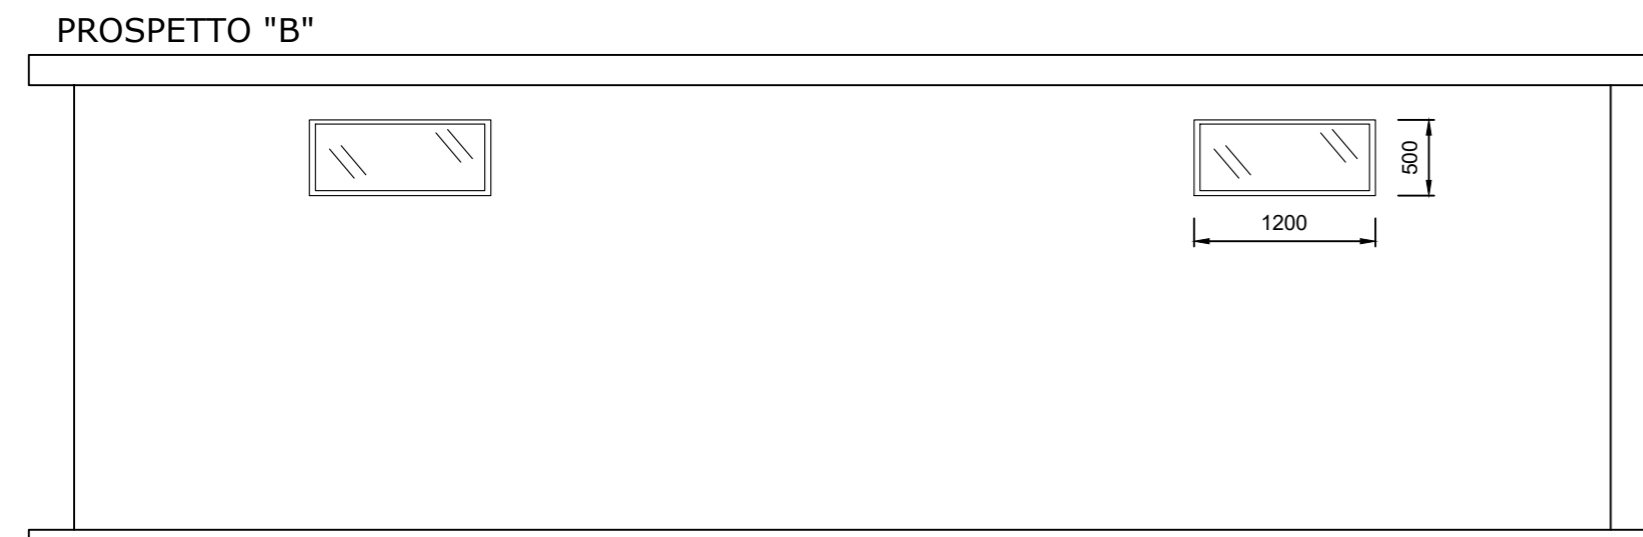


LEGENDA:

- ① PORTA A DUE ANTE IN ALLUMINIO
- ② FINESTRE CON VETRO CAMERA
- ③ GRIGLIA DI AERAZIONE
- ④ QUADRI MT

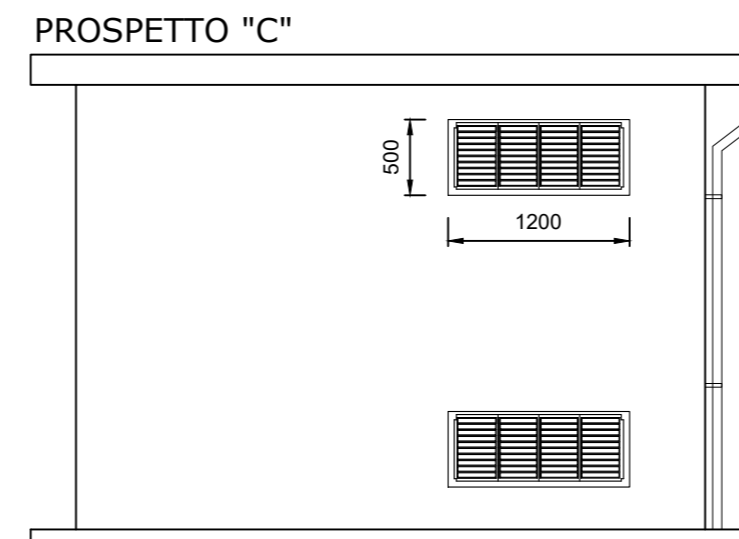

Regione PUGLIA
 Provincia di FOGGIA
 COMUNE di ASCOLI SATRIANO

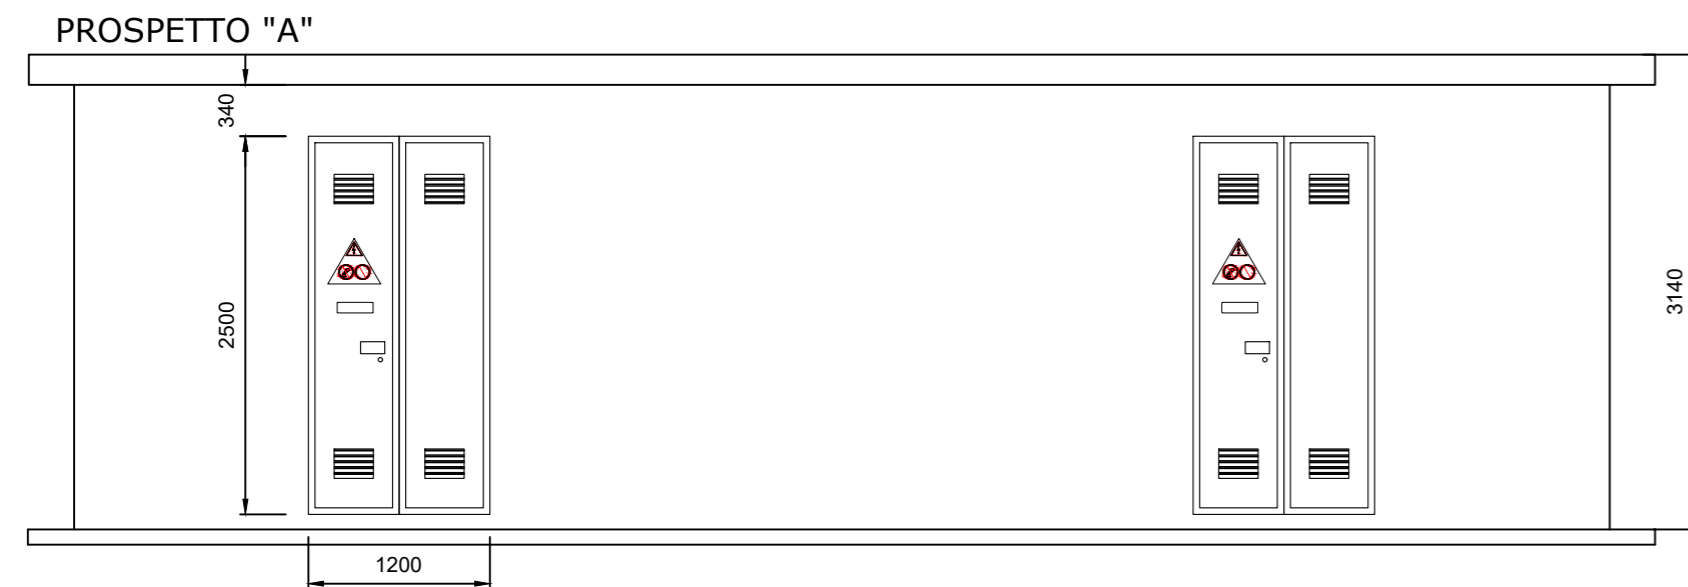

IMPIANTO EOLICO
"San Potito"

(AUTORIZZAZIONE UNICA ai sensi del D.L. 29 dicembre 2003, n. 387)

PROGETTO DEFINITIVO

Cod. Elaborato

A.16.c.3

Pianta e prospetti cabina di raccolta

SCALA = 1:50

DATA: Ottobre 2018

COMMITTENTE: **Winderg s.r.l.**
 via Trento, 64
 20871 - Vimercate (MB)
 P.IVA 04702520968

WINDERG

Winderg
 Presidente e Amministratore Delegato
 Dott. Michele Giambelli


PROGETTISTI:

Dott. Ing. Rocco SILEO

Dott. Ing. Salvatore MELILLO

A.d.R. s.r.l.s.
 INGEGNERIA - ARCHITETTURA
 TOPOGRAFIA

Via Enrico Fermi n°38
 85021 Avigliano (PZ)
 Tel/fax 0971.700637
 mail: adr_srls@virgilio.it
 A.U : Ing. Rocco Sileo

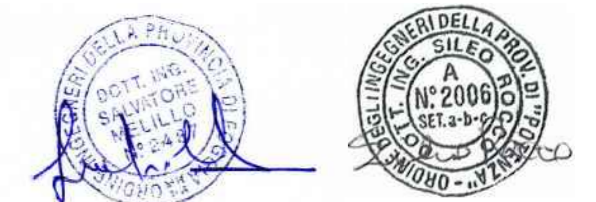

Rev	Data	Descrizione	Elaborato	Controllato	Approvato
00	16/10/2018	I emissione	Salvatore M.	Rocco S.	Winderg S.r.l