

Regione PUGLIA
Provincia di FOGGIA
COMUNE di ASCOLI SATRIANO



IMPIANTO EOLICO
"San Potito"

(AUTORIZZAZIONE UNICA ai sensi del D.L. 29 dicembre 2003, n. 387)

PROGETTO DEFINITIVO

Cod. Elaborato	Risoluzioni interferenze elettrodotto
A.16.c.5	
SCALA = DATA: Ottobre 2018	

COMMITTENTE: **Winderg s.r.l.**
via Trento, 64
20871 - Vimercate (MB)
P.IVA 04702520968

W I N D E R G

W I N D E R G s.r.l.
Presidente e Amministratore Delegato
Dott. Michele Giambelli

PROGETTISTI:

Dott. Ing. Rocco SILEO

Dott. Ing. Salvatore MELILLO




Via Enrico Fermi n°38
85021 Avigliano (PZ)
Tel/fax 0971.700637
mail: adr_srls@virgilio.it
A.U : Ing. Rocco Sileo




Rev	Data	Descrizione	Elaborato	Controllato	Approvato
00	16/10/2018	I emissione	Salvatore M.	Rocco S.	Winderg S.r.l

Risoluzione interferenza per incroci o parallelismi con altri cavidotti


*INCROCIO CAVIDOTTO MT DA REALIZZARE
CAVIDOTTO MT ALTRI PRODUTTORI*

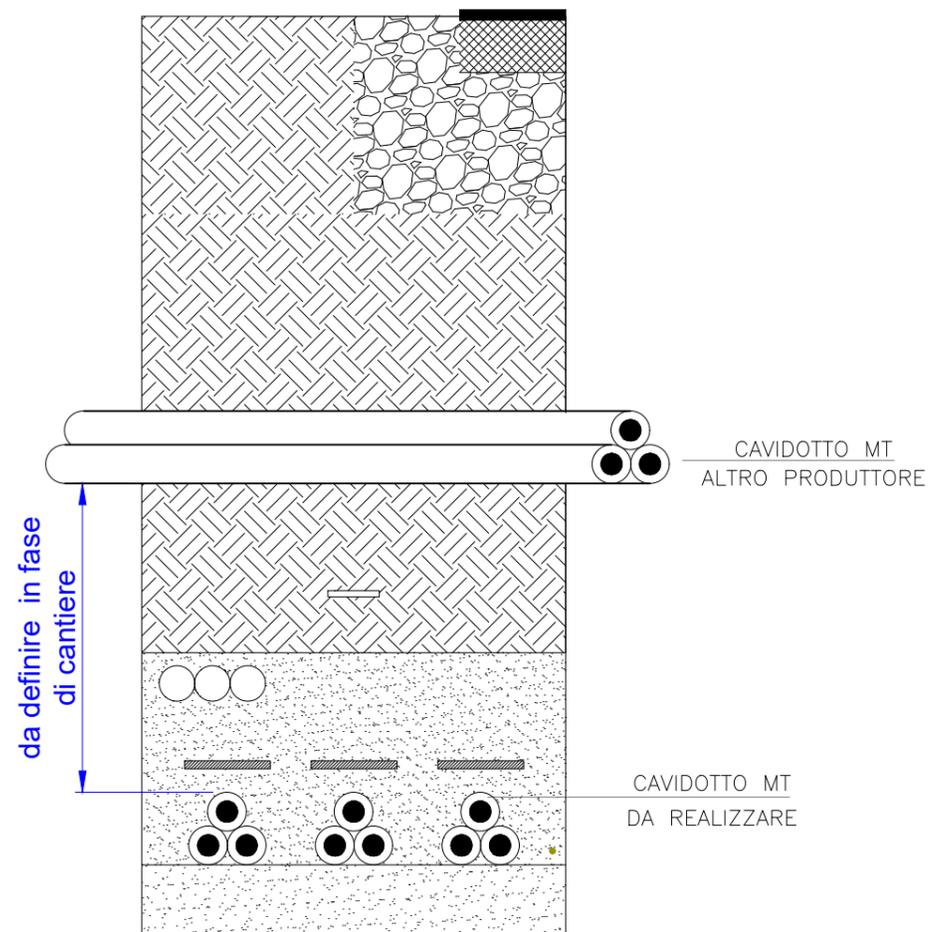


*PARALLELISMO CAVIDOTTO MT DA REALIZZARE
CAVIDOTTO MT ALTRI PRODUTTORE*

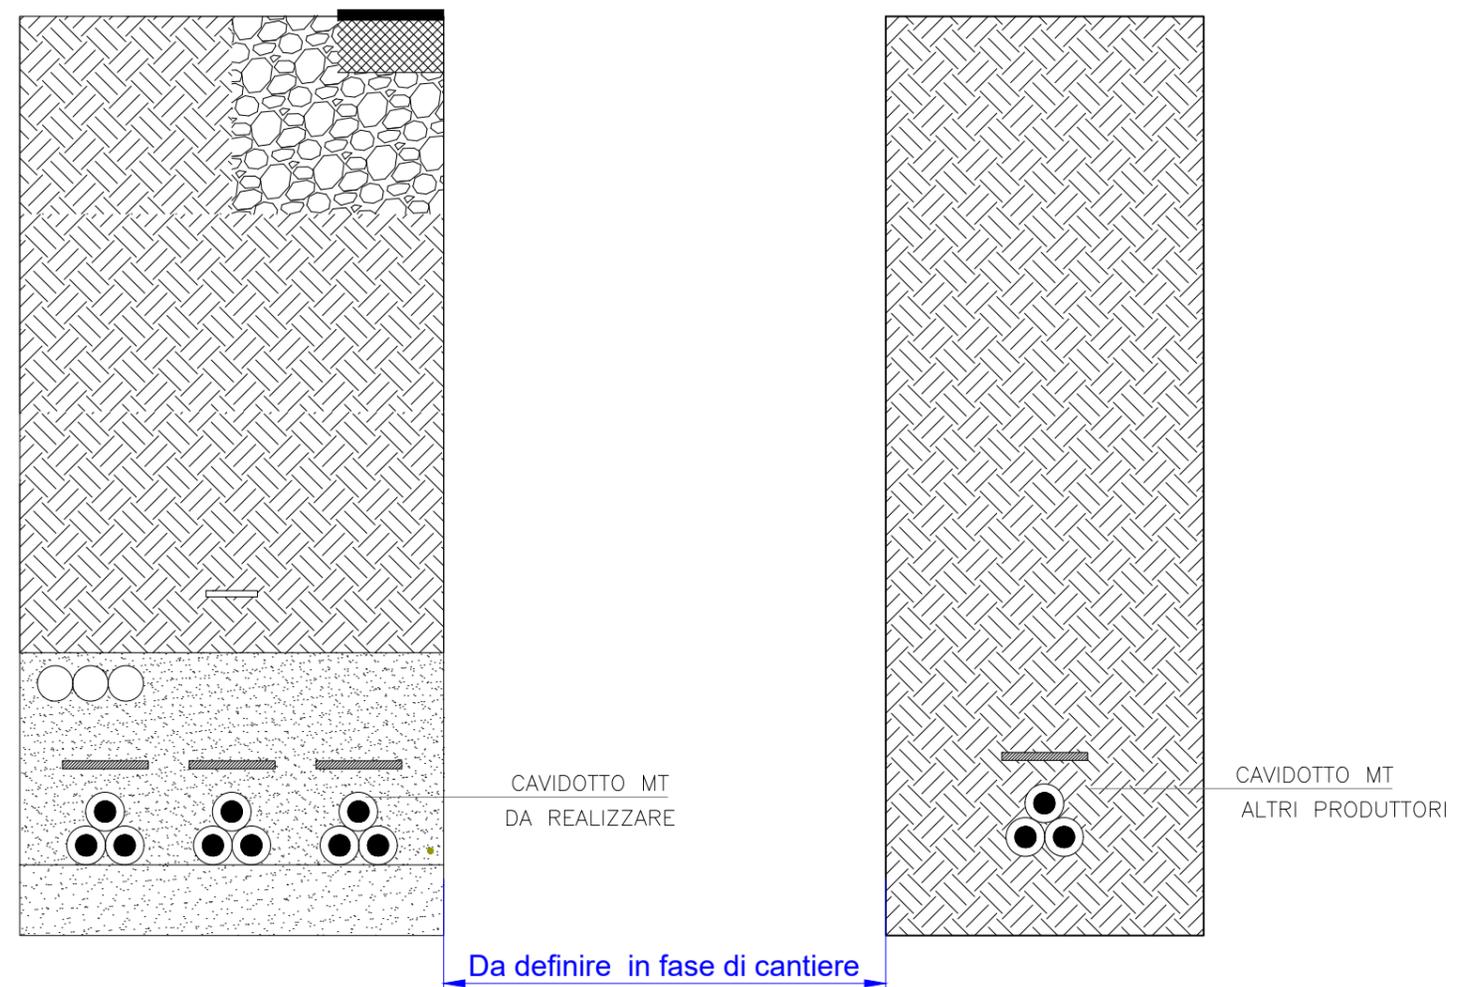

Soluzione tipo per attraversamenti stradali

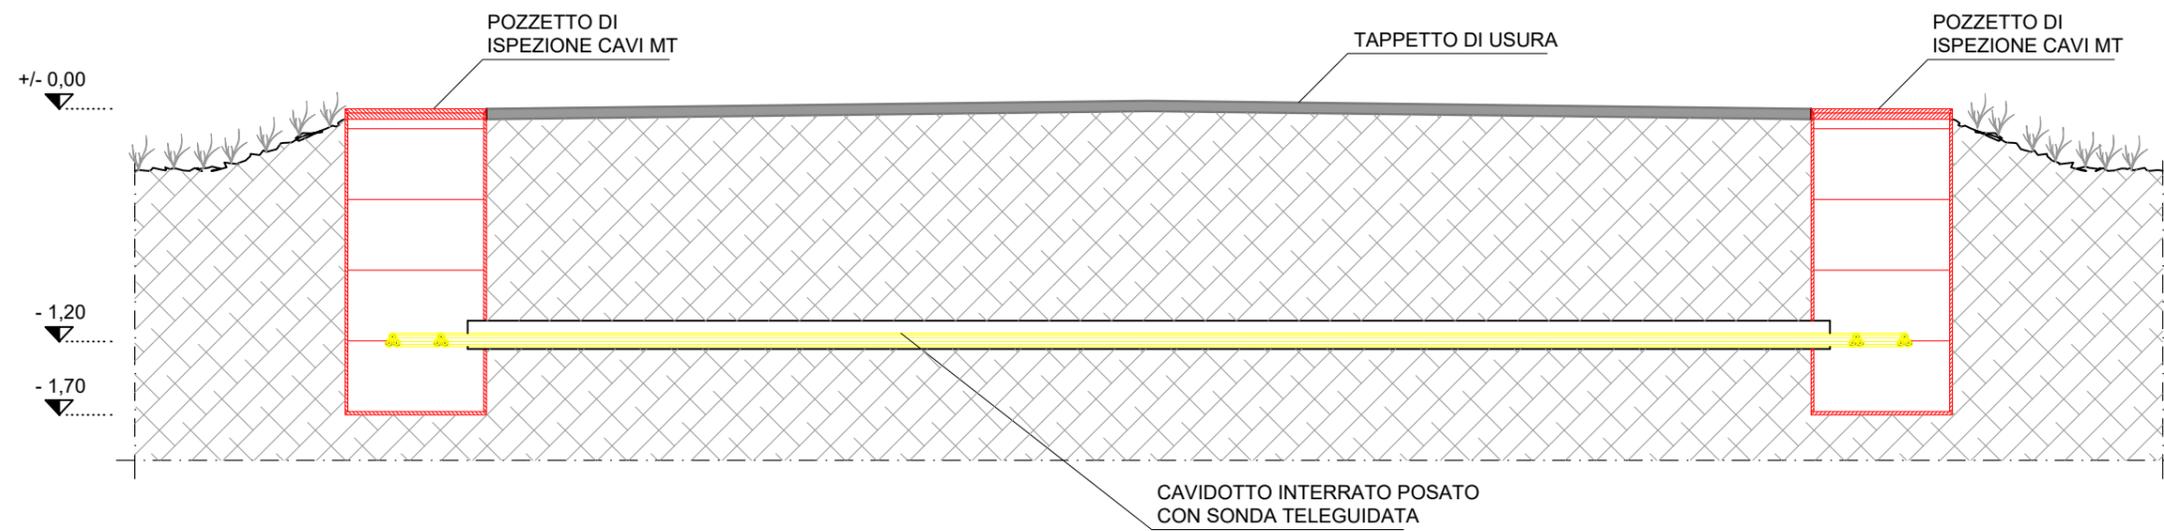

Risoluzione interferenza con rete SNAM esistente. Interferenze n. 5 Rif Tav. A.16.a.19.a-b-c

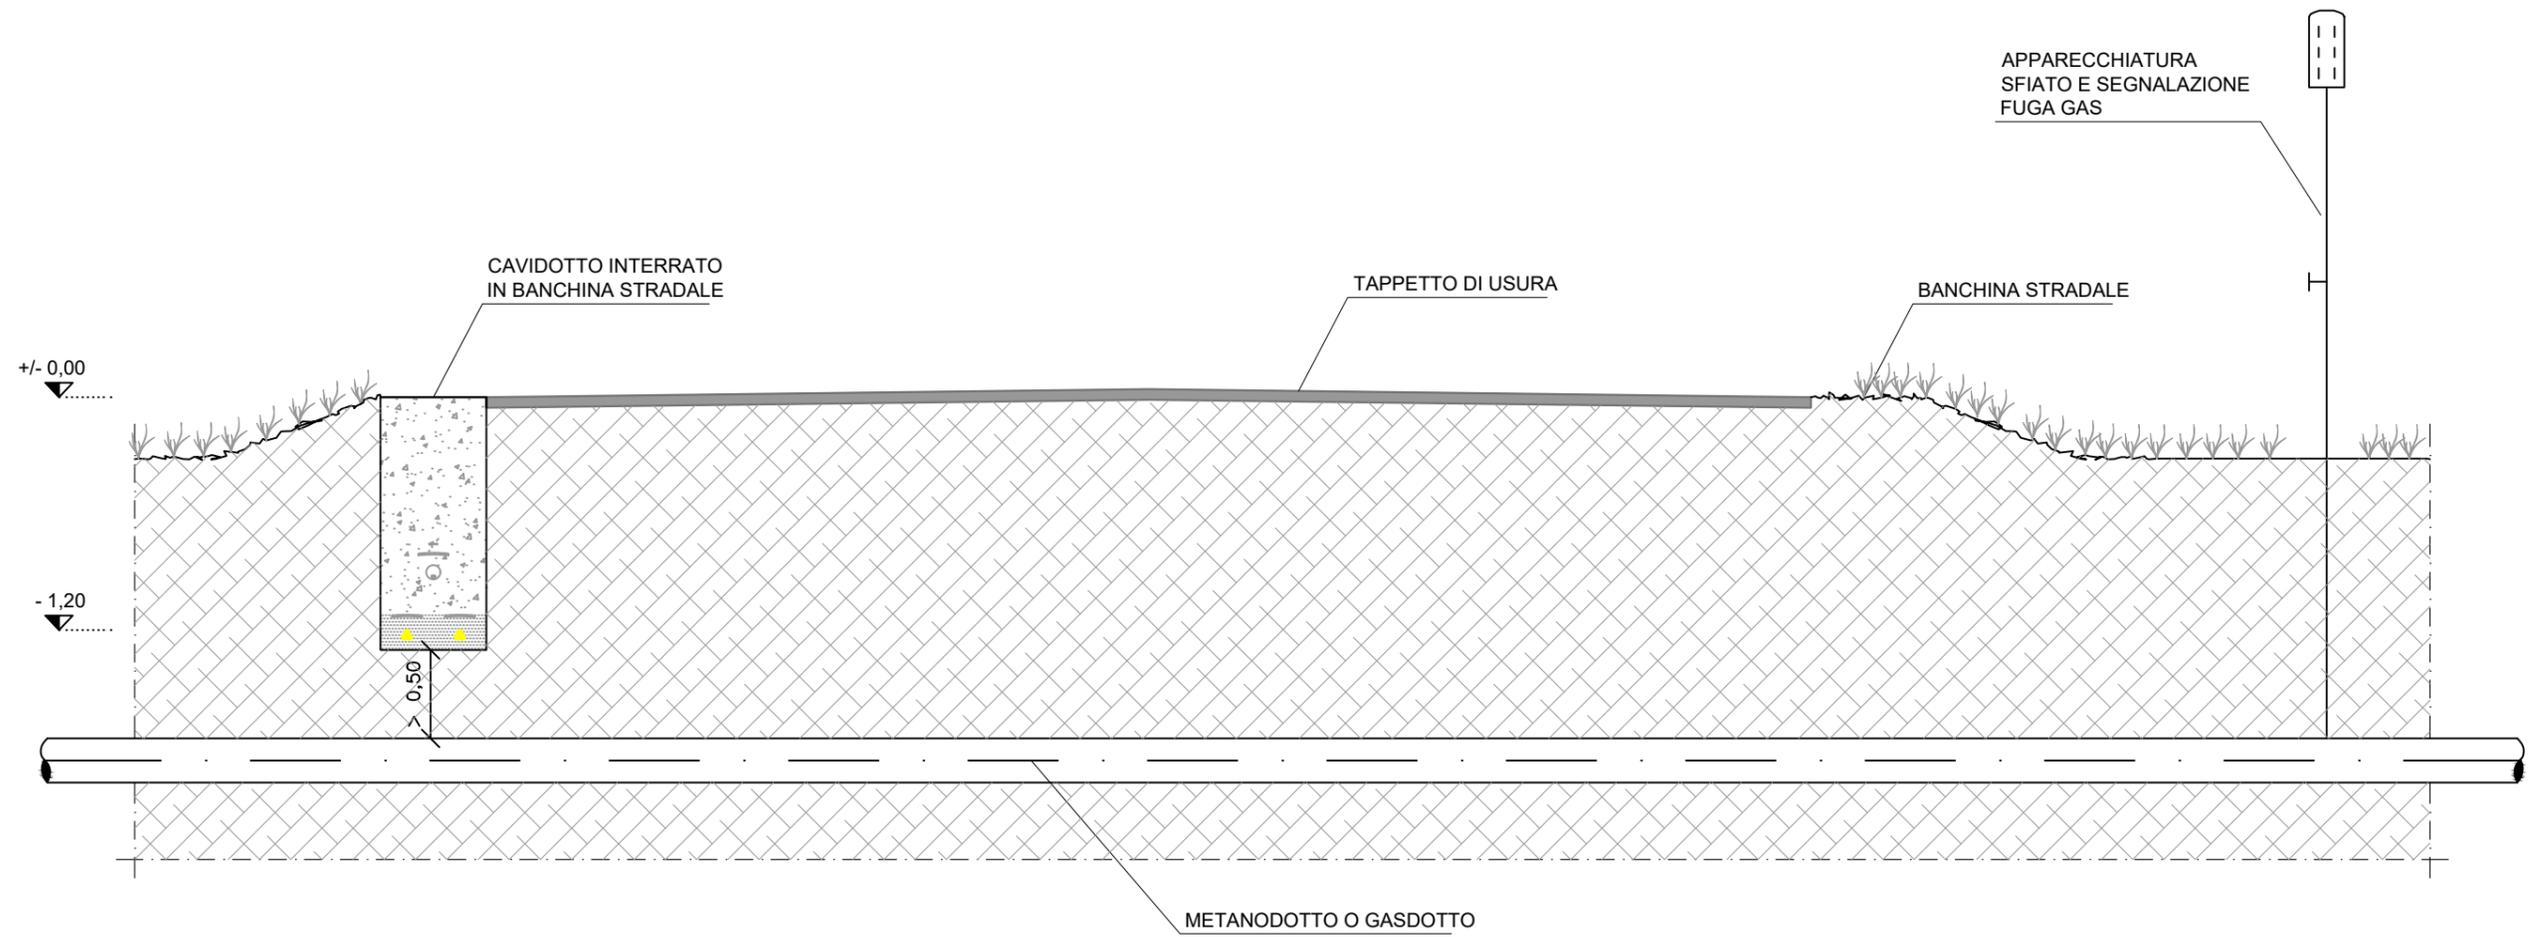

**Risoluzione interferenza mediante
il metodo della trivellazione
orizzontale controllata (TOC).
Interferenze n. 1,2,3,4,6,7,8 Rif
Tav. A.16.a.19.a-b-c**

