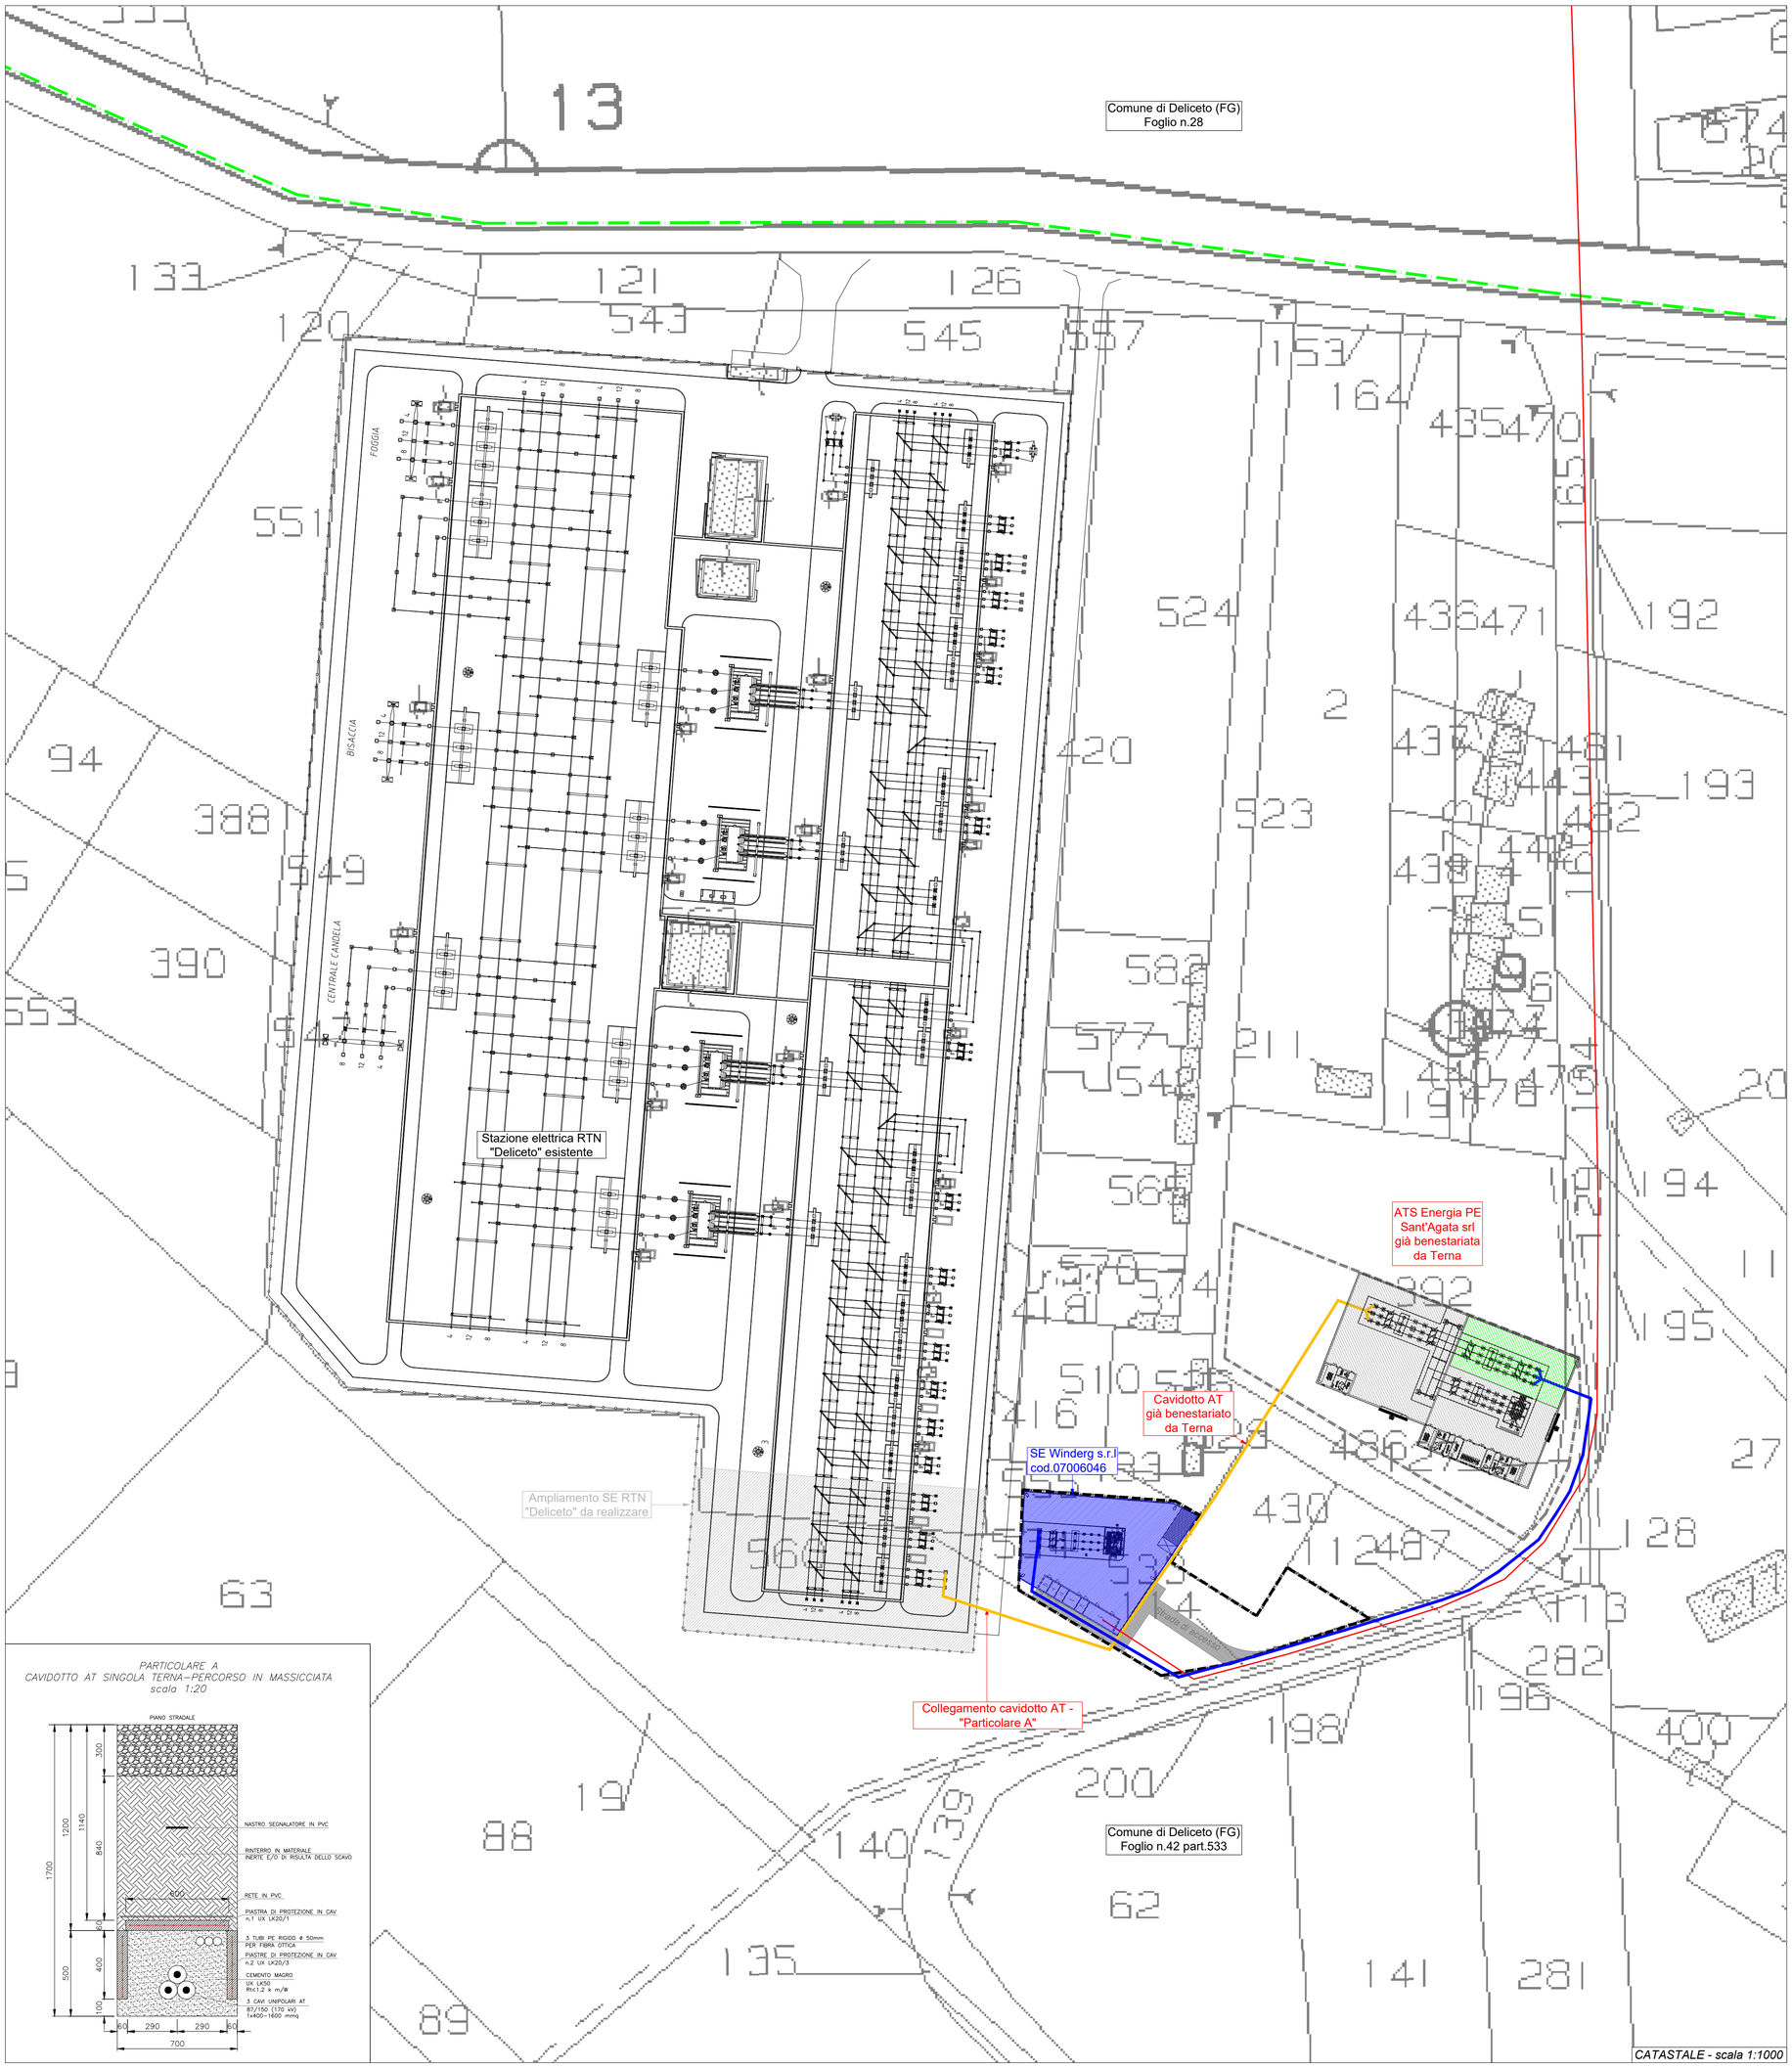

LEGENDA

- Confine catastale
- Cavidotto AT cod. id.201700082
- Cavidotto AT cod. id.08007896
- Cavidotto MT Winderg s.r.l

REGIONE PUGLIA
PROVINCIA DI FOGGIA

Comune:
Ascoli Satriano
Località "Torretta"

IMPIANTO EOLICO "SAN POTITO" (AUTORIZZAZIONE UNICA AI SENSI DEL D.L.29 DICEMBRE 2003, n.387)
PROGETTO DEFINITIVO

Sezione:
-

Sottosezione:
-

Titolo elaborato:
PLANIMETRIA CATASTALE DELLE OPERE DI RETE PER LA CONNESSIONE

N. Elaborato: A.16.a.17 Scala: 1:1000

Committente

WINDERG S.r.l.

Via Trento, 64
20871 Vimercate (MB)
P.IVA 04702520968

Progettazione

TENPROJECT

sede legale e operativa
San Giorgio Del Sannio (BN) via de Gasperi 61
sede operativa
Lucera (FG) S.S.17 loc. Vaccarella snc c/o Villaggio Don Bosco
P.IVA 01465940623
Azienda con sistema gestione qualità Certificato N. 50 100 11873

Amministratore Delegato
Michele GIAMBELLI

Progettista
Dott. Ing. Nicola FORTE

Rev.	Data	Elaborazione (sigla)	Approvazione (sigla)	Emissione (sigla)	DESCRIZIONE
00	OTTOBRE 2018	RC	MO	NF	Progetto Definitivo - Richiesta benestare TERNA

Nome File sorgente	GE.ASS03.PD.A.16.a.17.dwg	Nome File stampa	GE.ASS03.PD.A.16.a.17.dwg	Formato di stampa 610x735