




BASE CONTAINER

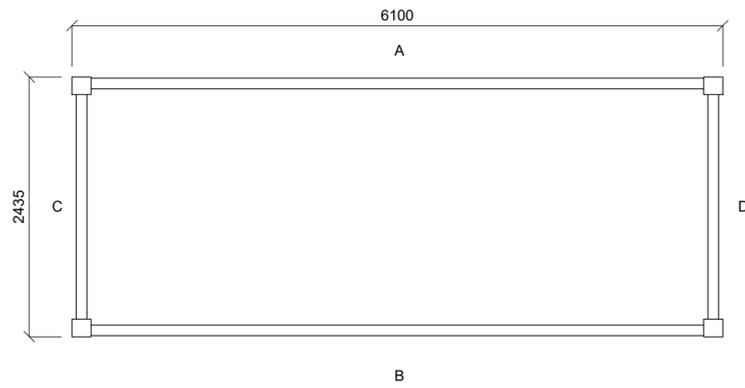


B

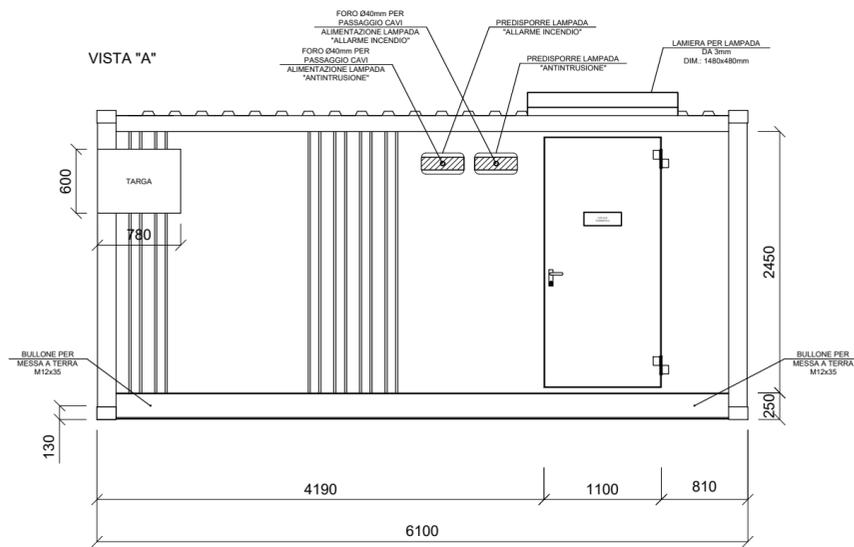


VISTA "C"

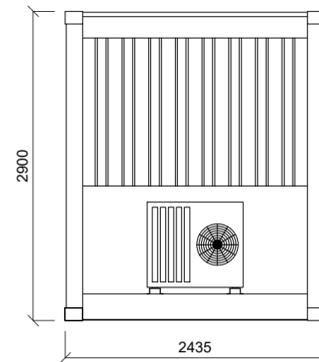

VISTA "B"

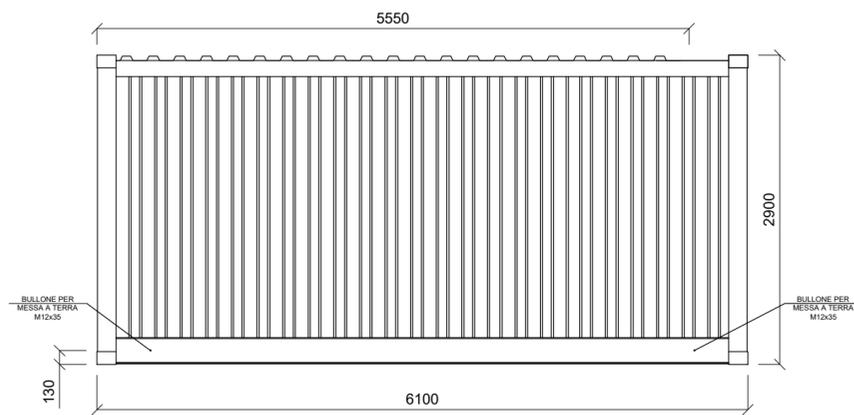

VISTA "D"

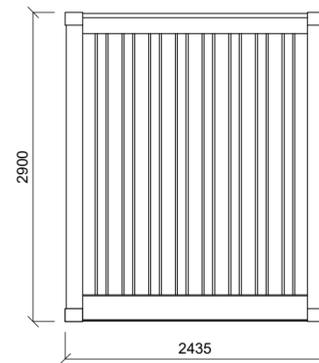

REGIONE PUGLIA
PROVINCIA DI FOGGIA

Comune:
Ascoli Satriano
Località "Torretta"

IMPIANTO EOLICO "SAN POTITO" (AUTORIZZAZIONE UNICA AI SENSI DEL
D.L.29 DICEMBRE 2003, n.387)
PROGETTO DEFINITIVO

Sezione:

-

Sottosezione:

-

Titolo elaborato:

SHELTER PER ORGANI DI REGOLAZIONE STAZIONE ELETTRICA AT/MT

N. Elaborato: A.16.b.7

Scala: 1:50

Committente

WINDERG S.r.l.

Via Trento, 64
20871 Vimercate (MB)
P.IVA 04702520968

Amministratore Delegato
Michele GIAMBELLI

Progettazione



sede legale e operativa
San Giorgio Del Sannio (BN) via de Gasperi 61
sede operativa
Lucera (FG) S.S.17 loc. Vaccarella snc c/o Villaggio Don Bosco
P.IVA 01465940623
Azienda con sistema gestione qualità Certificato N. 50 100 11873



Progettista
Dott. Ing. Nicola FORTE



| Rev. | Data | Elaborazione | Approvazione | Emissione | DESCRIZIONE |
|--------------------|--------------|--------------------------|------------------|--------------------------|---|
| 00 | OTTOBRE 2018 | RC sigla | MO sigla | NF sigla | Progetto Definitivo - Richiesta benessere TERNA |
| Nome File sorgente | | GE.ASS03.PD.A.16.b.7.dwg | Nome file stampa | GE.ASS03.PD.A.16.b.7.pdf | Formato di stampa 420x525 |