



PROSPETTO "A" – scala 1:50"

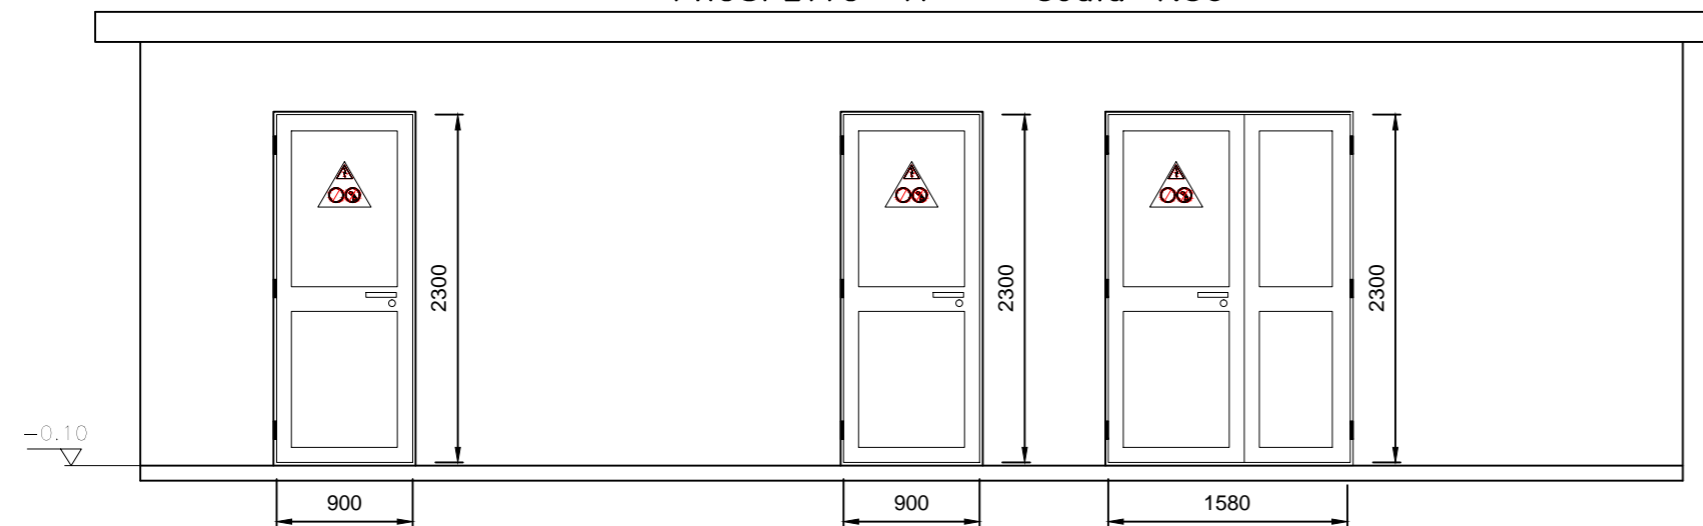


PROSPETTO "B" – scala 1:50

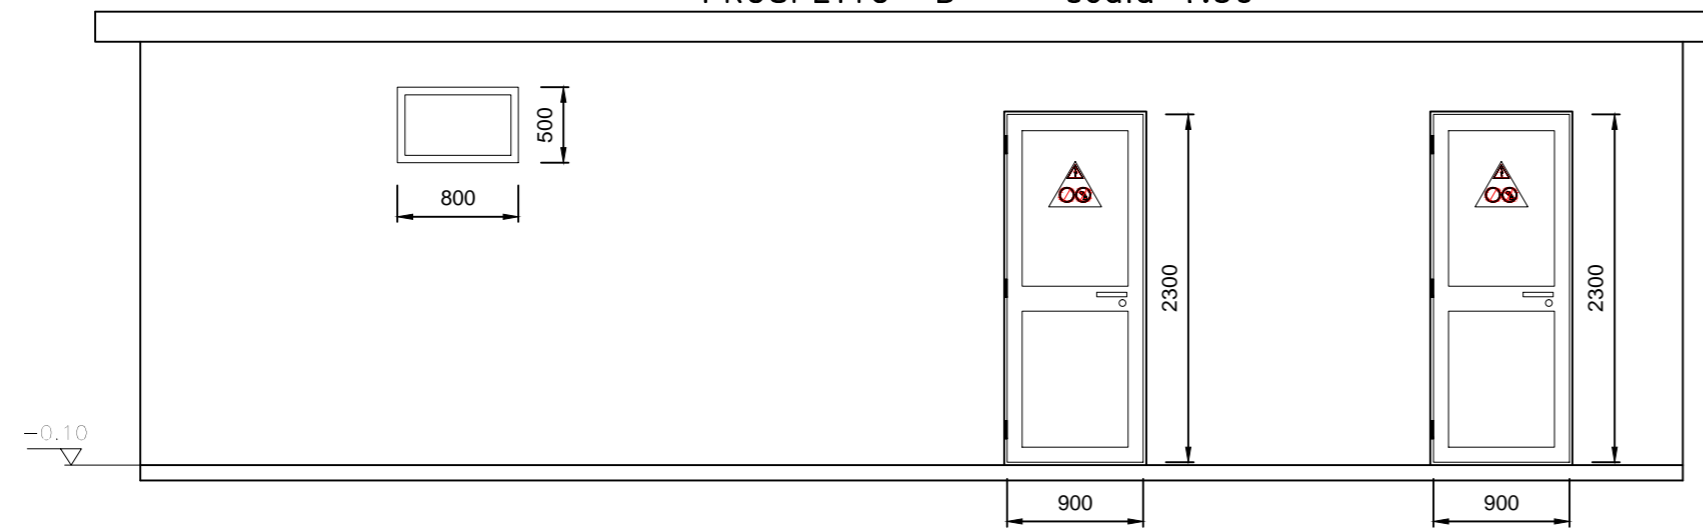

PROSPETTO "C" – scala 1:50



PROSPETTO "D" – scala 1:50

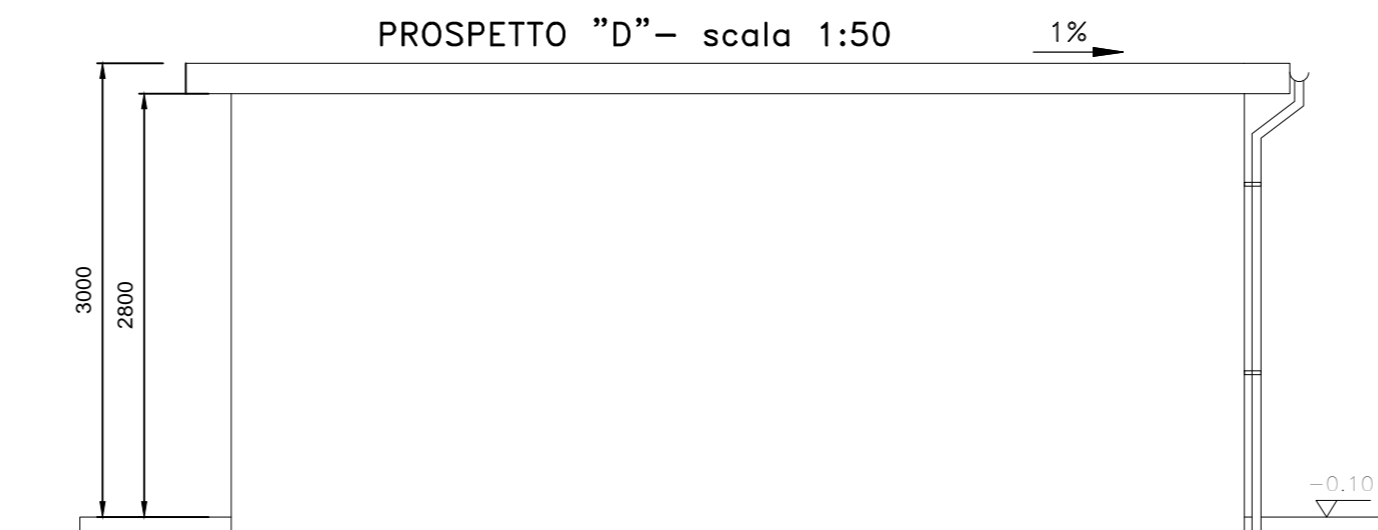

REGIONE PUGLIA
PROVINCIA DI FOGGIA

Comune:
Ascoli Satriano
Località "Torretta"

IMPIANTO EOLICO "SAN POTITO" (AUTORIZZAZIONE UNICA AI SENSI DEL
D.L.29 DICEMBRE 2003, n.387)
PROGETTO DEFINITIVO

Sezione:
-

Sottosezione:
-

Titolo elaborato:

PIANTA E PROSPETTI EDIFICIO COMANDI

N. Elaborato: A.16.b.11

Scala: 1:50

Committente

WINDERG S.r.l.

Via Trento, 64
20871 Vimercate (MB)
P.IVA 04702520968

Amministratore Delegato
Michele GIAMBELLI

Progettazione



sede legale e operativa
San Giorgio Del Sannio (BN) via de Gasperi 61
sede operativa
Lucera (FG) S.S.17 loc. Vaccarella snc c/o Villaggio Don Bosco
P.IVA 01465940623
Azienda con sistema gestione qualità Certificato N. 50 100 11873



Progettista
Dott. Ing. Nicola FORTE



00	OTTOBRE 2018	RC	MO	NF	Progetto Definitivo - Richiesta benessere TERNA
Rev.	Data	Elaborazione	Approvazione	Emissione	DESCRIZIONE
Nome File sorgente	GE.ASS03.PD.A.16.b.11.dwg	Nome file stampa	GE.ASS03.PD.A.16.b.11.pdf	Formato di stampa	420x630