


**LEGENDA**

	Linea di confine marittimo	<b>C</b>	Porto Commerciale
	Area urbana	<b>C1</b>	Funzione commerciale
	Linea di configurazione portuale esistente	<b>C2</b>	Operazioni portuali relative a movimentazione e stoccaggio merci
	Demarcazione porto storico - porto commerciale	<b>C3</b>	Operazioni portuali relative a movimentazione e stoccaggio merci scali
	Sedime portuale	<b>IA1</b>	Funzione industriale ed artigianale
	Opera marittima di protezione	<b>IA2</b>	Reparazione, manutenzione, trasformazione, stoccaggio e lavorazione merci e servizi
	Opere a terra	<b>PS</b>	Funzione pesca
	Edifici edo manufatti a servizio del traffico portuale	<b>PP1</b>	Funzione passeggeri attracco, attesa e servizio alle grandi navi da crociera
	Edifici edo manufatti storici	<b>PP2</b>	Funzione passeggeri attracco, attesa e servizio alle navi da crociera minori
	Area di concentrazione dei volumi	<b>PT</b>	Funzione passeggeri-attracco, attesa e servizi ai traghetti
	Valletta portuale principale	<b>S</b>	Servizi portuali
	Ingresso canale	<b>SD</b>	Servizi amministrativi, doganali, contrattuali e servizi
	Ingresso portuale	<b>SC</b>	Scienze e controllo
	Realta'	<b>SN</b>	Servizi alle navi
	Area di sosta	<b>XIX</b>	Polluzionale
	Parco tematico	<b>ND</b>	Funzioni di nautica da diporto
	Parco tematico		
	Barile a servizio del terminal		

STATO ATTUALE

AREA DELL'INTERVENTO

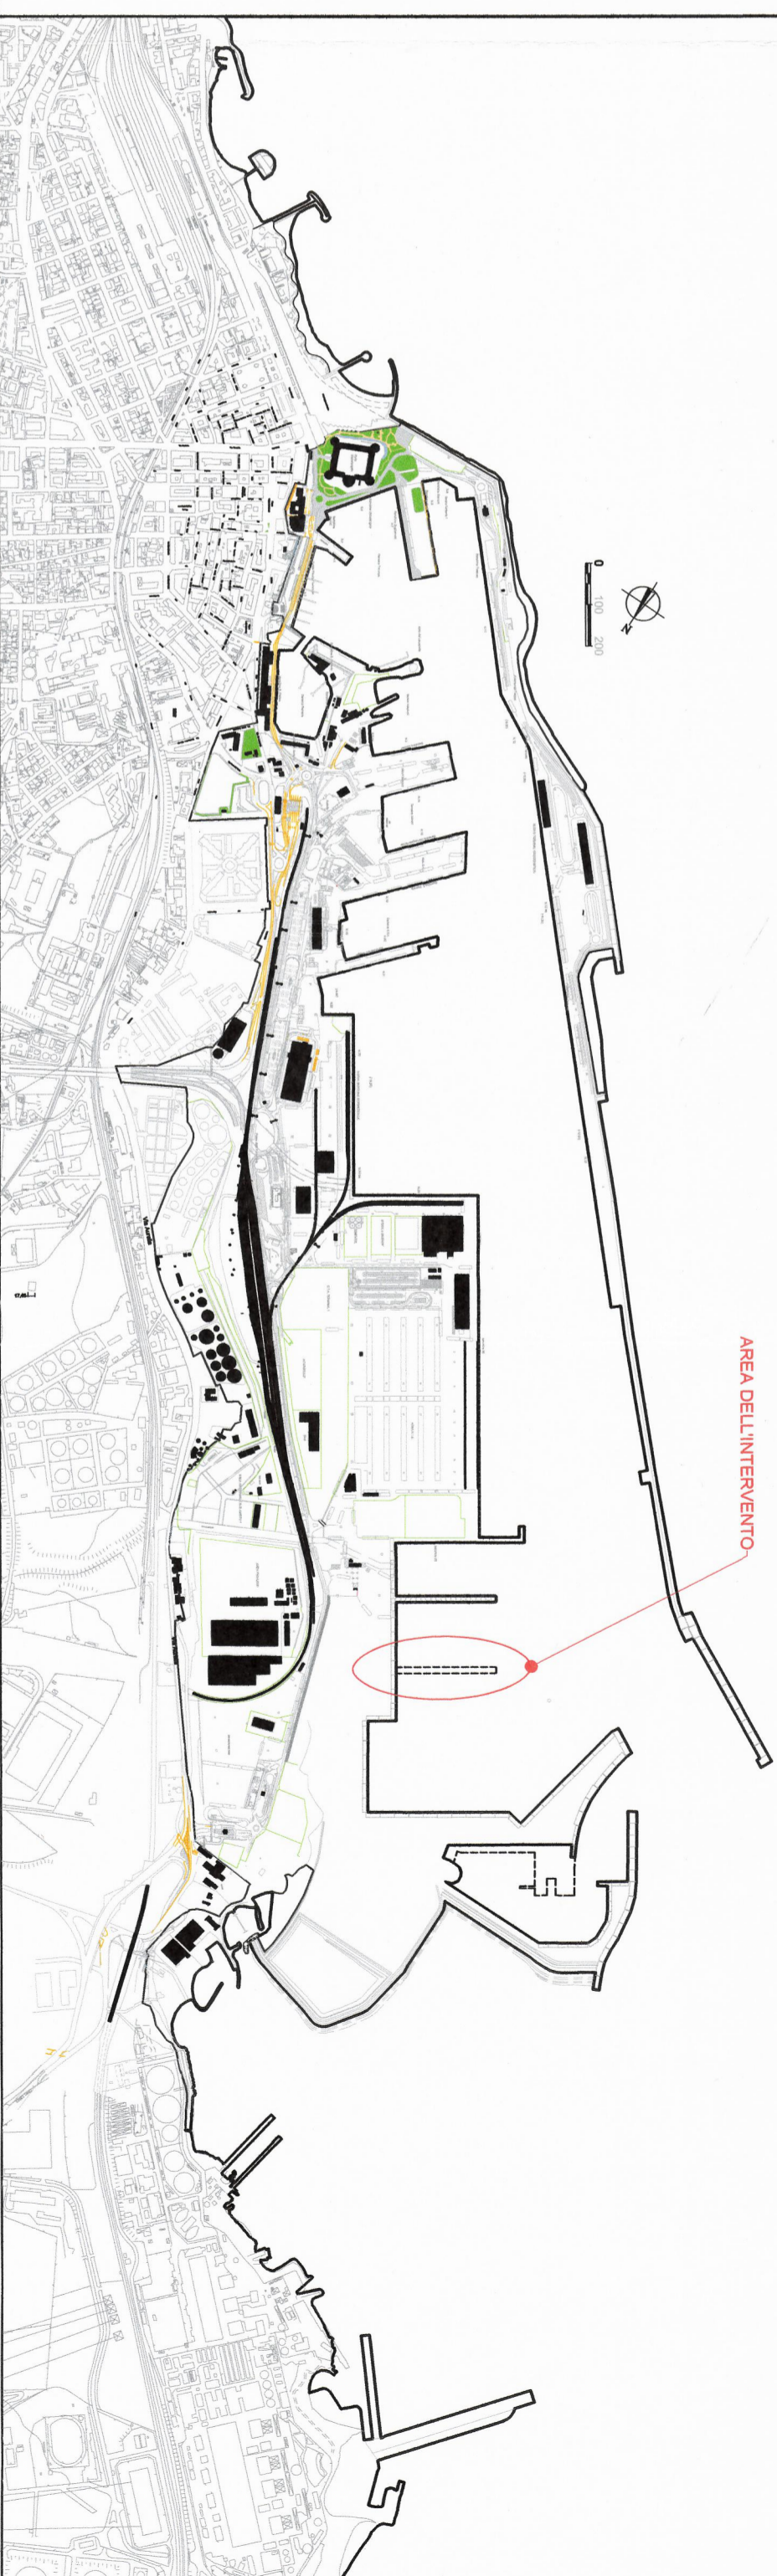

Autorità di Sistema Portuale  
del Mar Tirreno Centro Settentrionale  
Porto di Civitavecchia  
Porto di Fiumicino  
Porto di Gaeta

PROGETTO ESECUTIVO  
PRIMO LOTTO FUNZIONALE OPERE STRATEGICHE (IISTRALCIO):  
PONTILE II DARSENA TRAGHETTI

IL PRESIDENTE  
Avv. Francesco Maria di Majo

IL SEGRETARIO GENERALE  
Dot.ssa Roberta Masci

IL PROGETTISTA E COORDINATORE DELLA  
PROGETTAZIONE  
Dott. Ing. Giuseppe Solinas

IL RESPONSABILE DEL PROCEDIMENTO  
Dott. Ing. Maurizio Marini



Collaboratori APC  
geom. Vittorio Lauro  
geom. Jacopo Turchetti  
arch. Marco Vetrinno  
Ing. Fabio Candido Poleggi

PLANIMETRIA D'INQUADRAMENTO

ELABORATO  
T.I.

CODICE PROGETTO: CV PE OM TT 01 18

SCALA:

REV. DATA

Descr.

0 LUGLIO 2018

1 OTTOBRE 2018

Adeguamento ai Rapporti di Verifica Preventiva ai sensi del art.26 D.lgs. 50/2016

RIF. DIS. UNI CIVITAVECCHIA/ARCO DESINQUADRAMENTO E INQUADRAMENTO PORTUALE PER LA VERIFICA PREVENTIVA AI SENSI DELL'ART. 26 D.LGS. 50/2016