


STRALCIO PLANIMETRICO

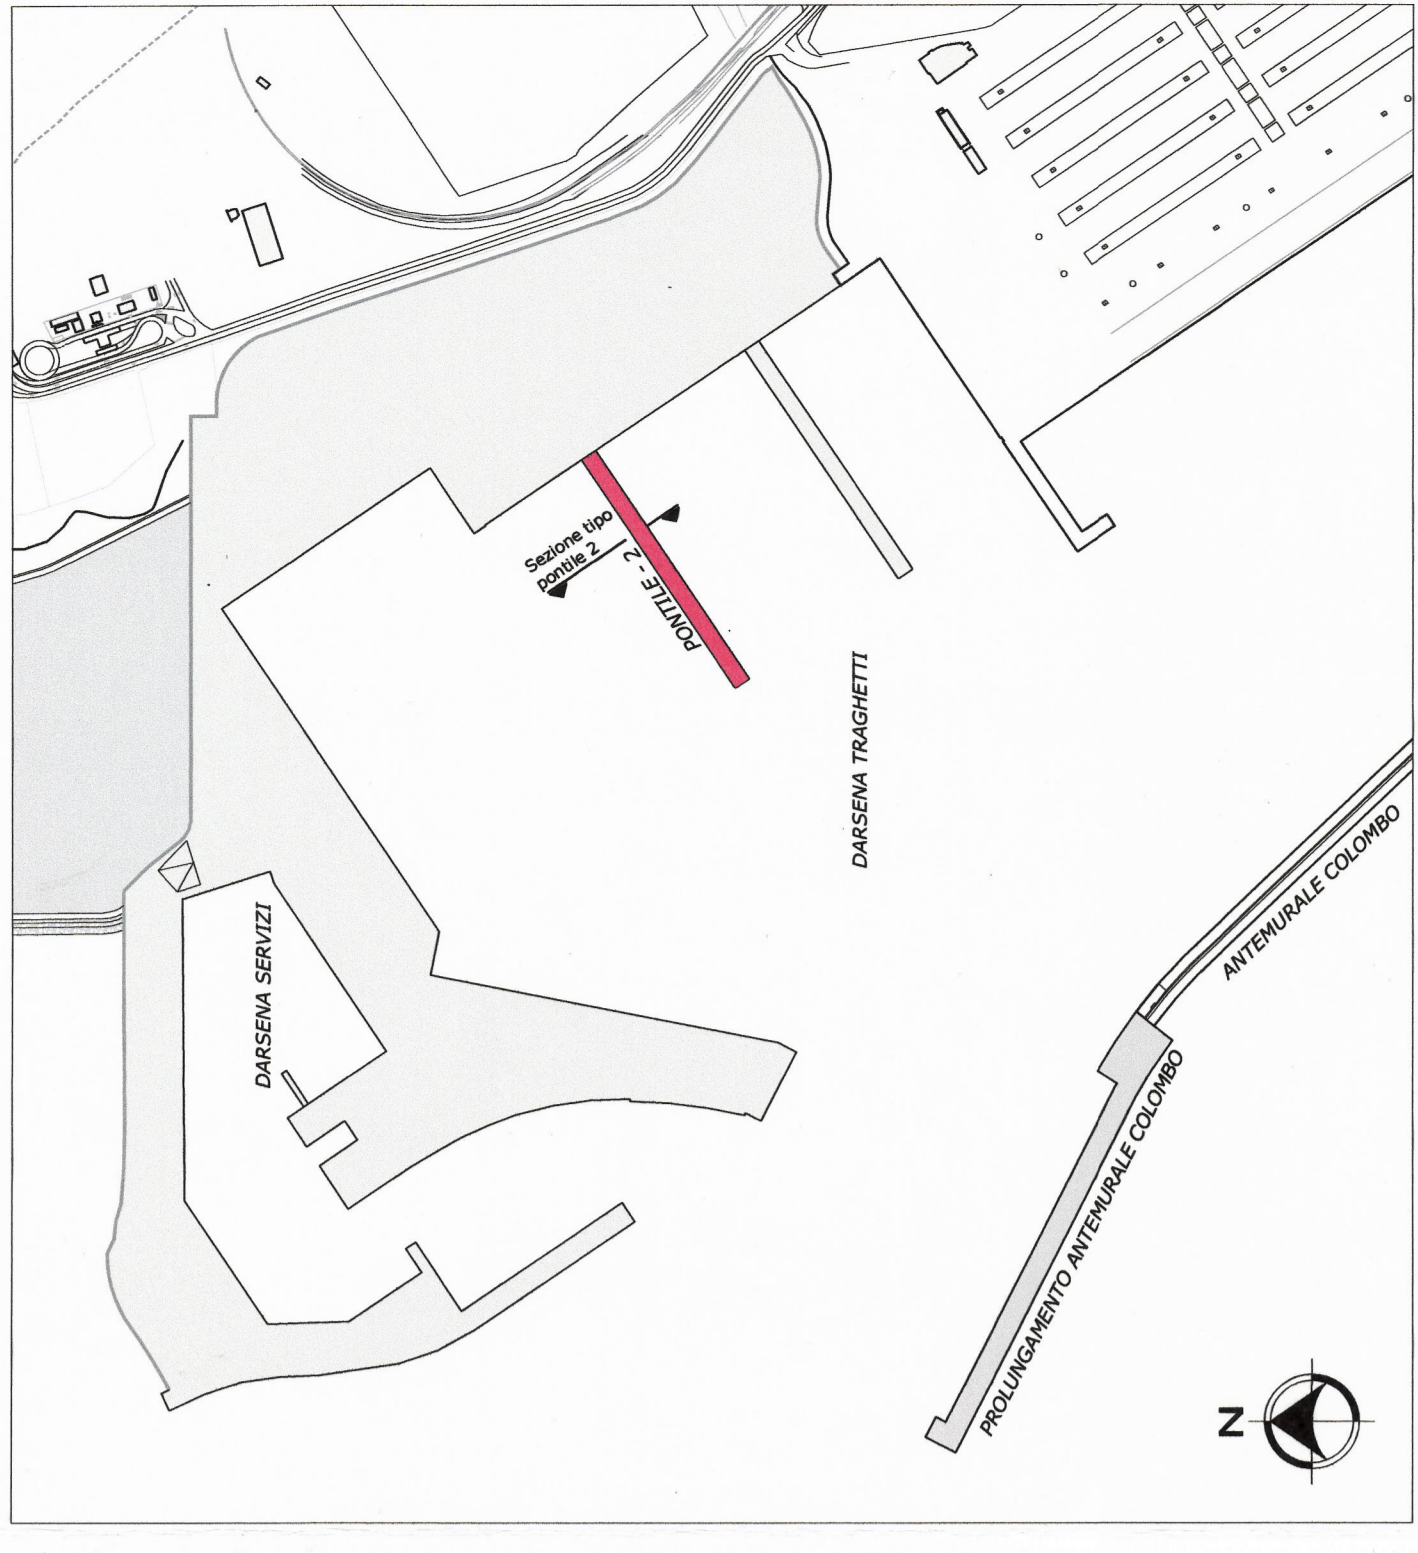

**Autorità di Sistema Portuale  
del Mar Tirreno Centro Settentrionale**  
Porto di Civitavecchia  
Porto di Fiumicino  
Porto di Gaeta

**PROGETTO ESECUTIVO  
PRIMO LOTTO FUNZIONALE OPERE STRATEGICHE (Istralcio):  
PONTILE II DARSENA TRAGHETTI**

**IL PRESIDENTE**  
Avv. Francesco Maria di Majo

**IL PROGETTISTA E COORDINATORE DELLA  
PROGETTAZIONE**  
Dott. Ing. Giuseppe Solinas



**IL RESPONSABILE DEL PROCEDIMENTO**  
Dott. Ing. Maurizio Marini

**IL SEGRETARIO GENERALE**  
Dott.ssa Roberta Maci

Collaboratori APC  
geom. Vittorio Leno  
geom. Jacopo Turchetti  
arch. Marco Vetranno  
ing. Fabio Candido Poleggi

**SEZIONE TRASVERSALE TIPO**

ELABORATO

**S.P.2**

CODICE PROGETTO: CV PE OM TT 01 18		SCALA:
REV.	DATA	Descr.
0	LUGLIO 2018	
1	OTTOBRE 2018	Adeguamento ai Rapporti di Verifica Preventiva ai sensi dell'art.26 D.lgs. 50/2016
RIF.D/S.		

