



PIANTA IMPALCATO TIPO

Scala 1:100

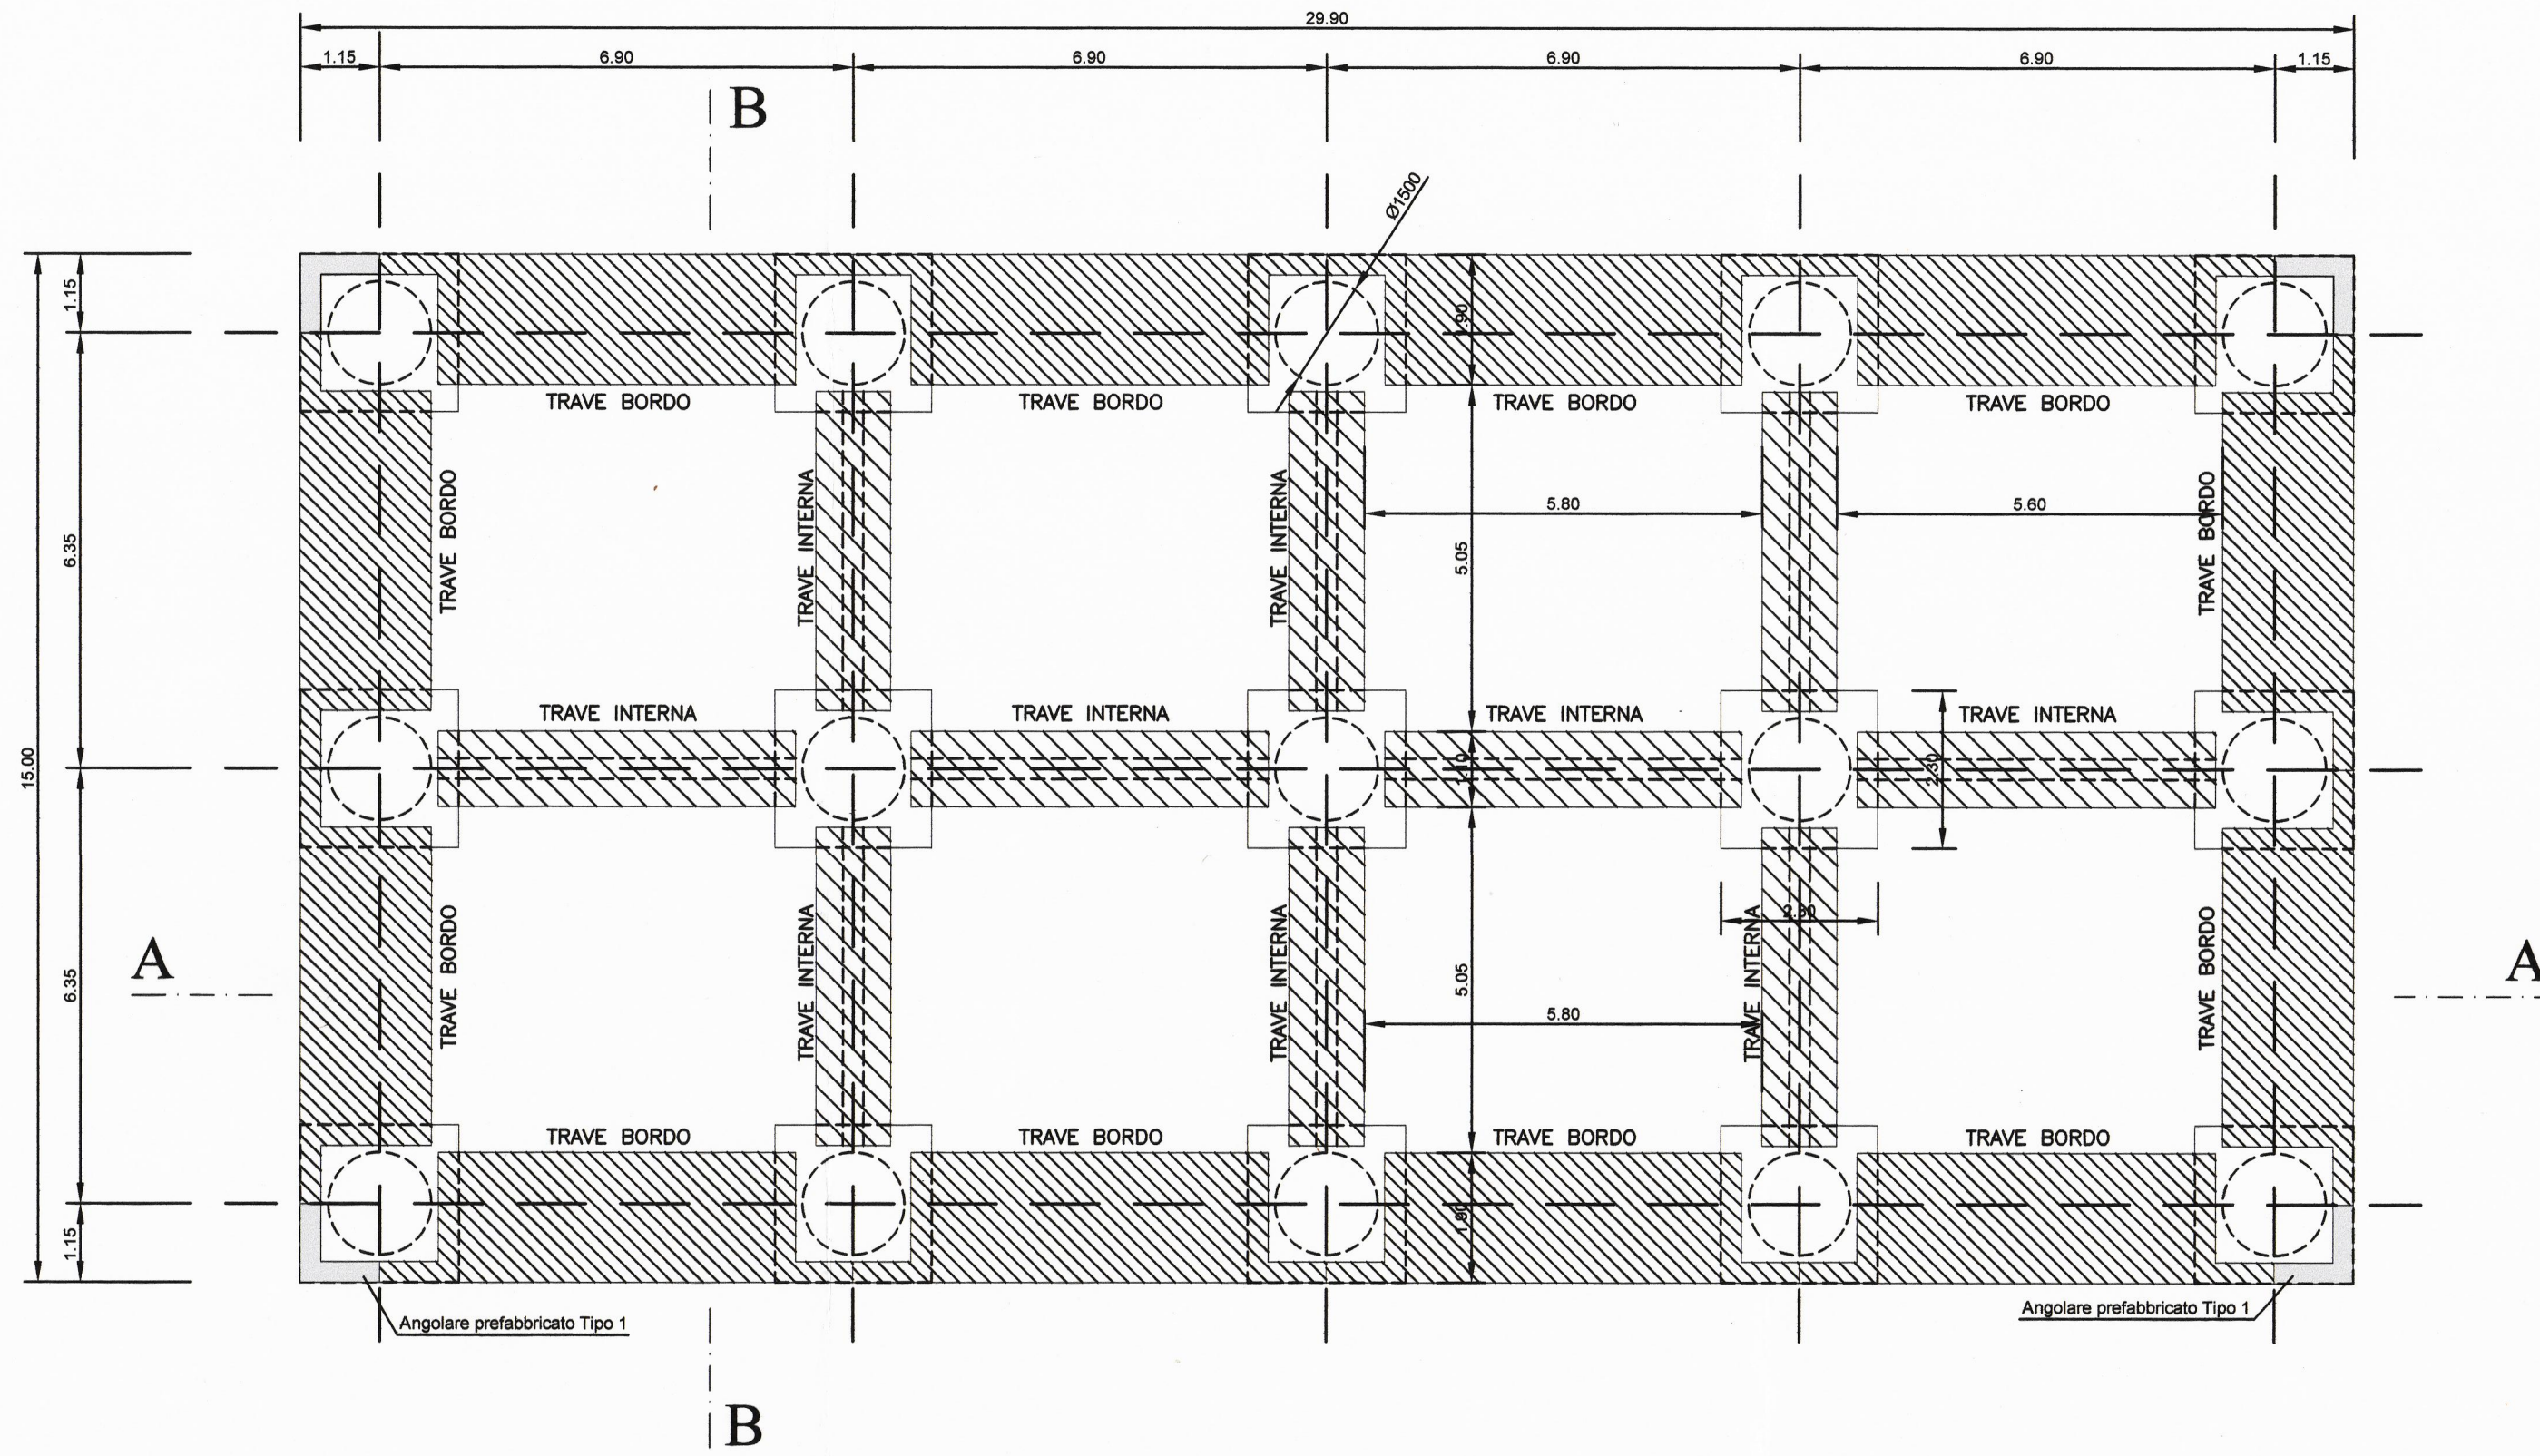


SEZIONE B-B

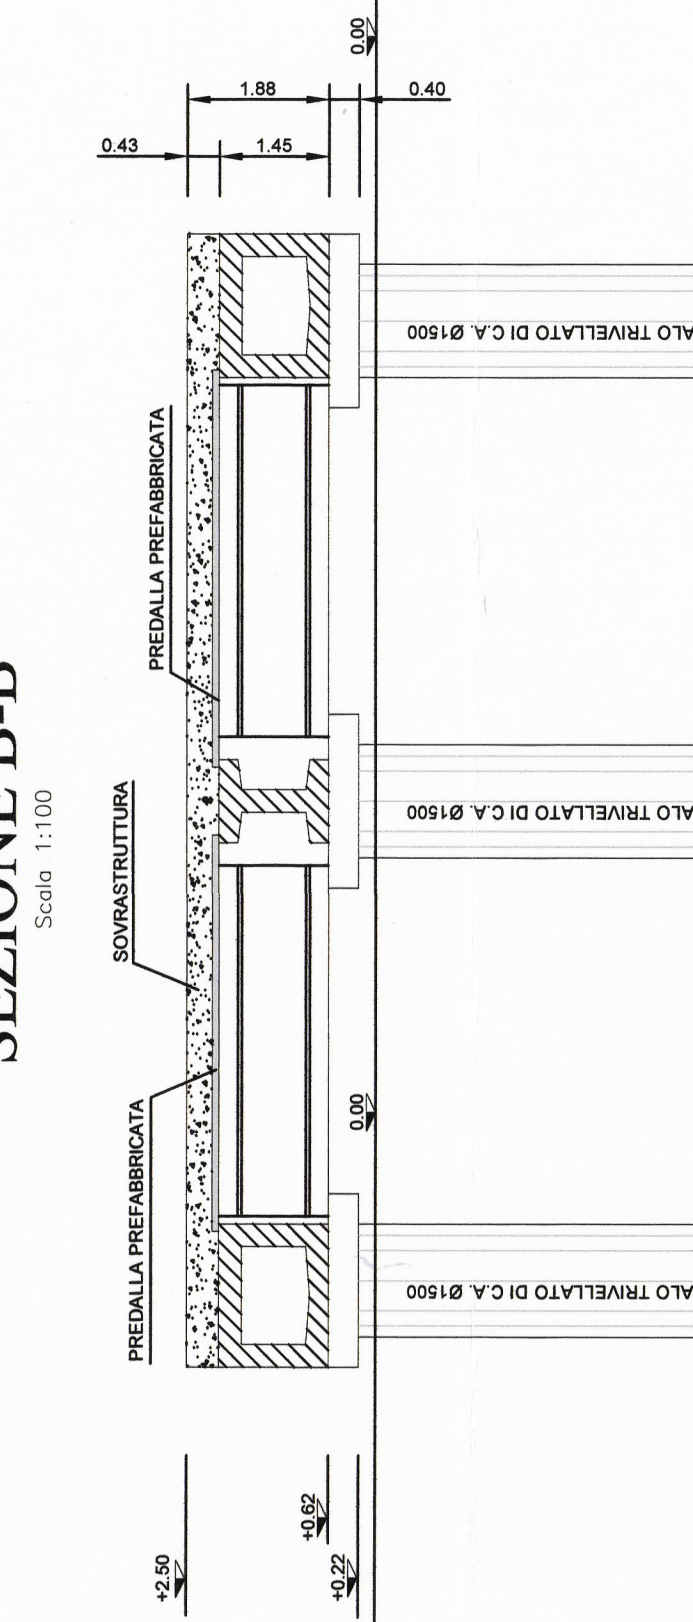


SEZIONE A-A

Scala 1:100

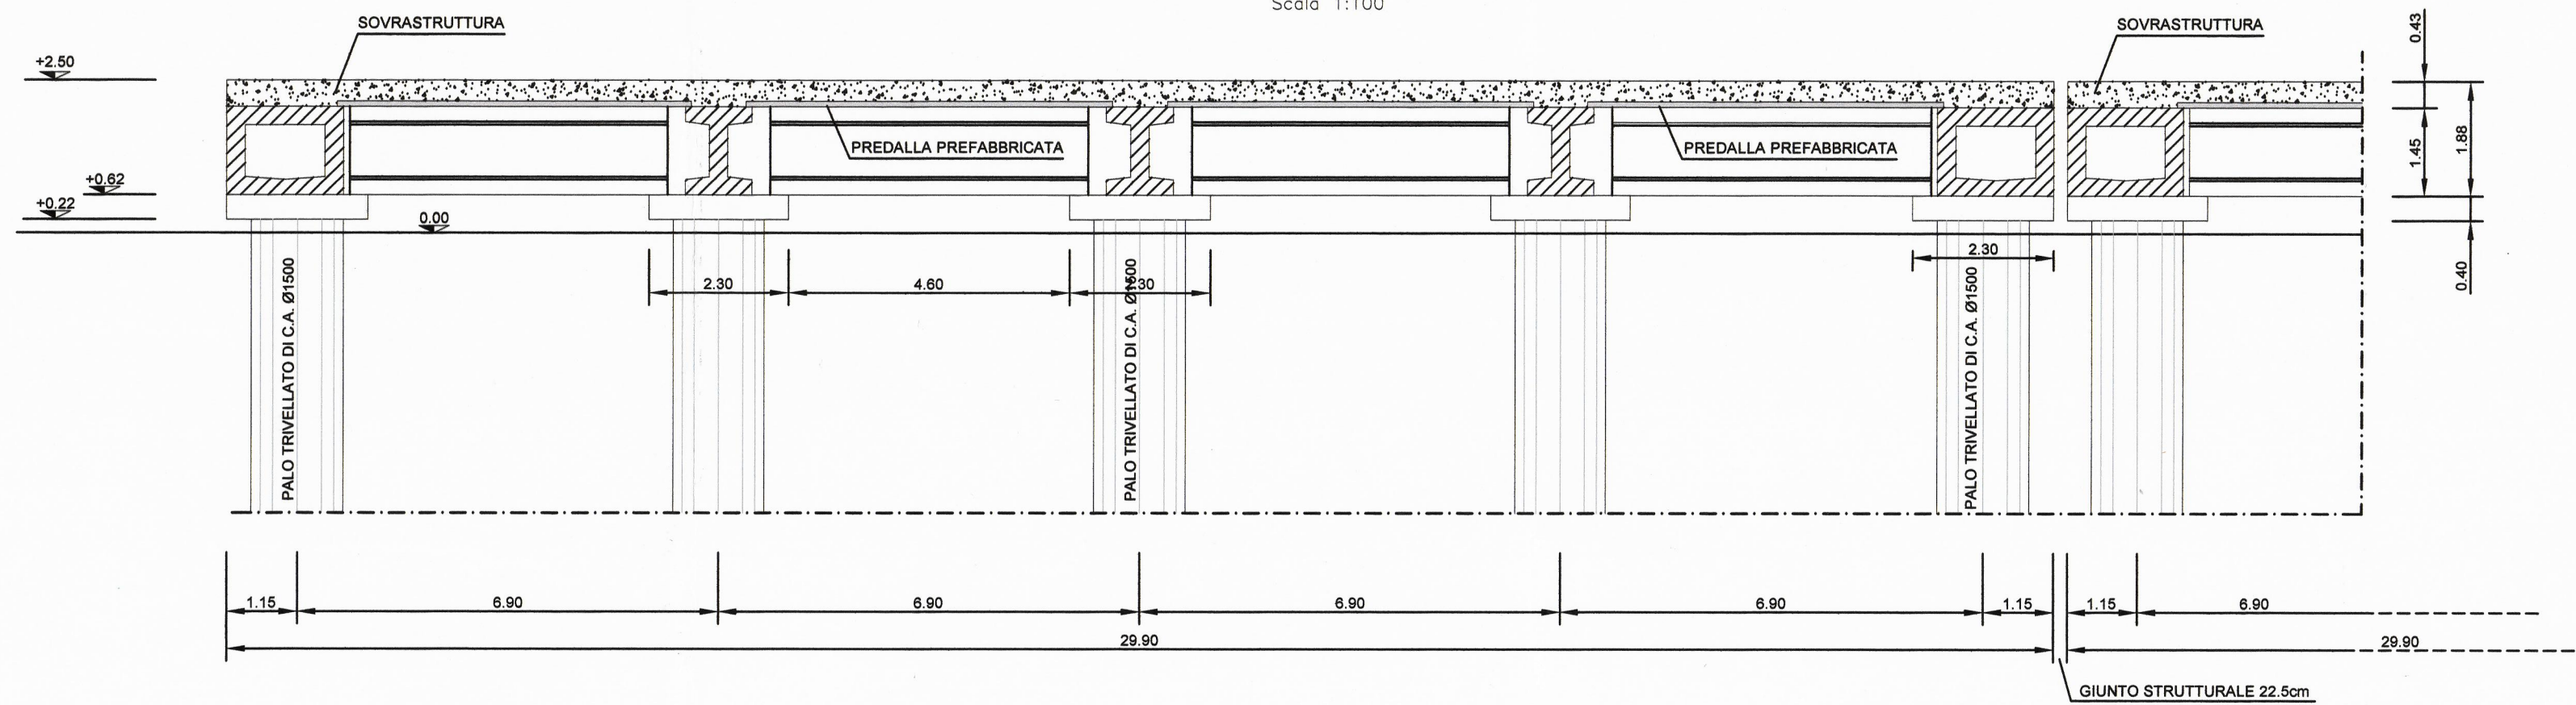


TRAVE DI BORDO

Scala 1:20

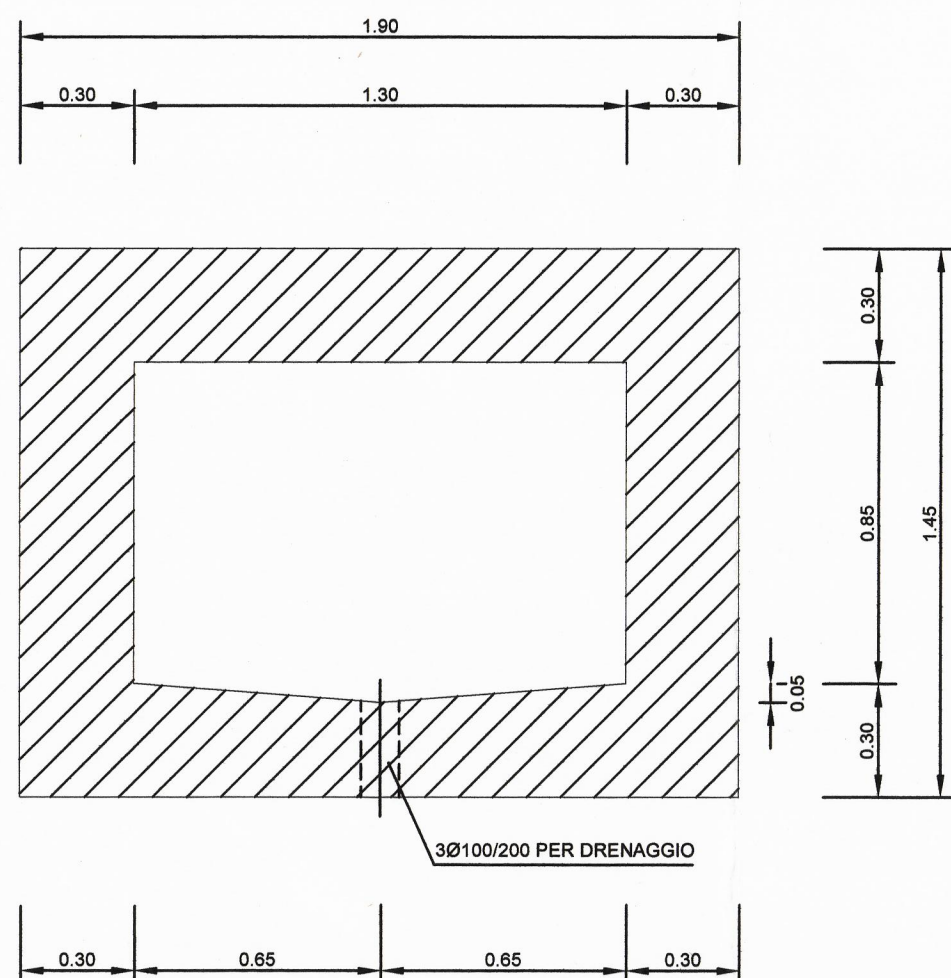



TRAVE INTERNA

Scala 1:20

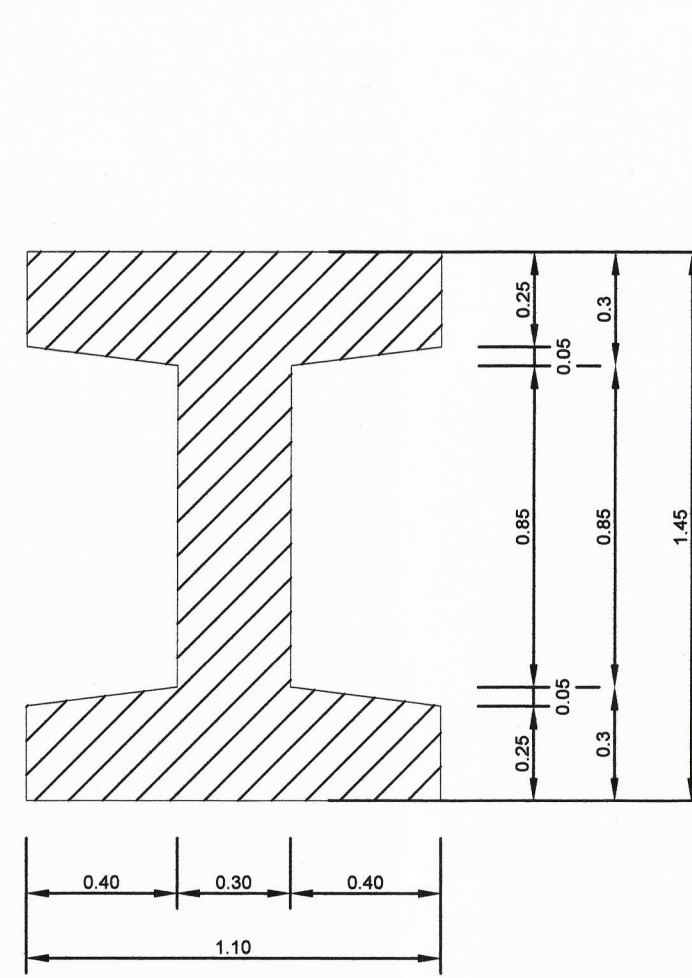

ANGOLARE PREFABBRICATI TIPO 1

Scala 1:20

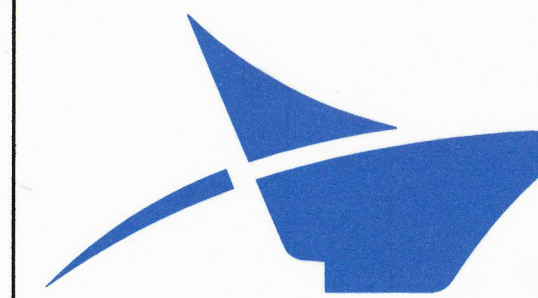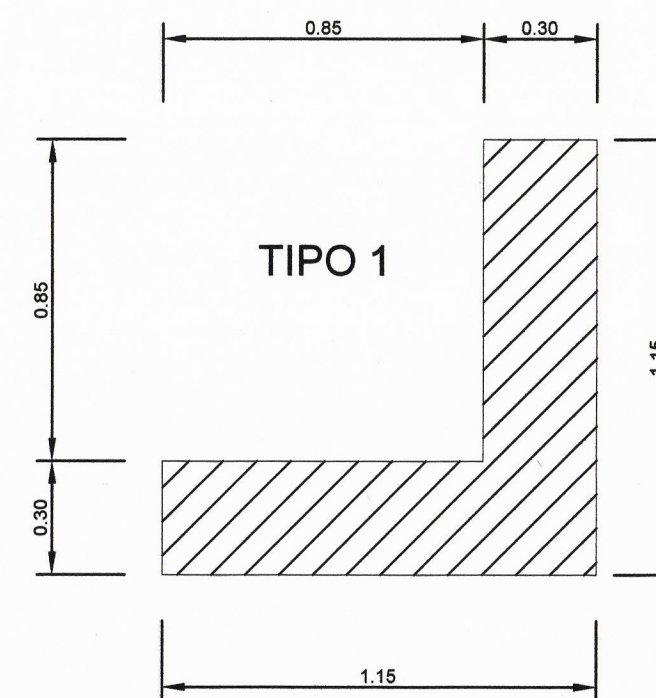

**Autorità di Sistema Portuale
del Mar Tirreno Centro Settentrionale**
Porto di Civitavecchia
Porto di Fiumicino
Porto di Gaeta

**PROGETTO ESECUTIVO
PRIMO LOTTO FUNZIONALE OPERE STRATEGICHE (II Stralcio):
PONTILE II DARSENA TRAGHETTI**

IL PRESIDENTE
Avv. Francesco Maria di Majo

IL SEGRETARIO GENERALE
Dott.ssa Roberta Macii

IL PROGETTISTA E COORDINATORE DELLA
PROGETTAZIONE
Dott. Ing. Giuseppe Solinas

IL RESPONSABILE DEL PROCEDIMENTO
Dott. Ing. Maurizio Marini



Collaboratori APC

geom. Vittorio Lauro
geom. Jacopo Turchetti
arch. Marco Vettrano
ing. Fabio Candido Poleggi

DISPOSIZIONE ELEMENTI STRUTTURALI

ELABORATO
S.P.3

CODICE PROGETTO: CV PE OM TT 01 18

SCALA: 1:100 - 1:20

REV.	DATA	Descr.
0	LUGLIO 2018	
RIF.DIS.	U:\1 CIVITAVECCHIA\PROG DISEGNO\OTROPERE DI COMPLETAMENTO\PONTILE 2\TAVOLE\B CVPEOMTT0118 B P 3 -DISPOSIZIONE ELEMENTI STRUTTURALI.DWG	