SEZIONE A-A

Scala 1:25

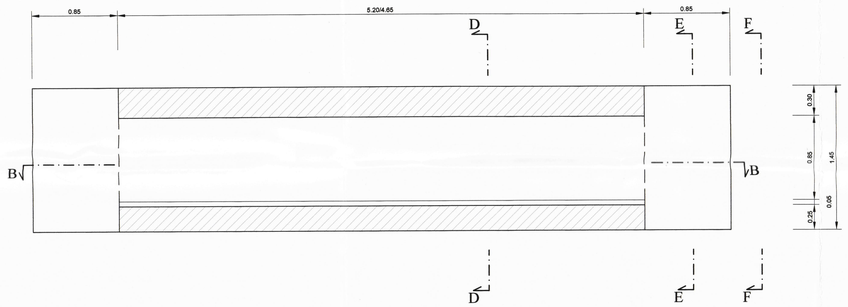

VISTA C-C

Scala 1:25

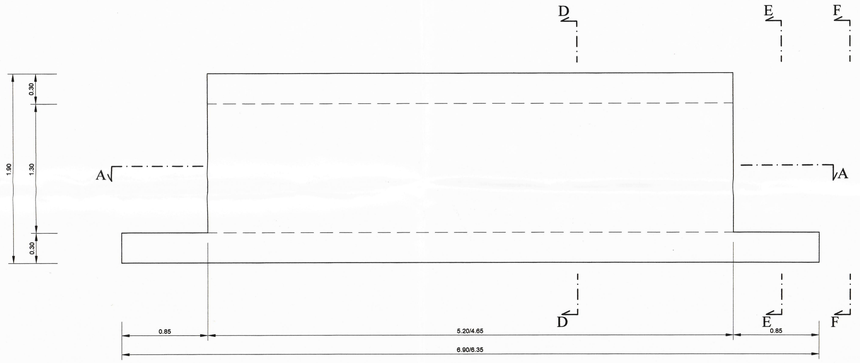

MATERIALI

- TUTTE LE ARMATURE SONO IN ACCIAIO B 450 C ZINCATO A CALDO SALVO OVE DIVERSAMENTE SPECIFICATO
- COPRIFERRO : 5 cm
- LE SOVRAPPOSIZIONI DEI FERRI SONO DISPOSTE A DESTRA E SINISTRA ALTERNATIVAMENTE

CALCESTRUZZO

- CLASSE 35/45
- CLASSE ESPOSIZIONE XS3
- CLASSE DI CONSISTENZA S4
- RAPPORTO A / C < 0.45
- DIAMETRO MASSIMO INERTE 32 mm

SEZIONE B-B

Scala 1:25

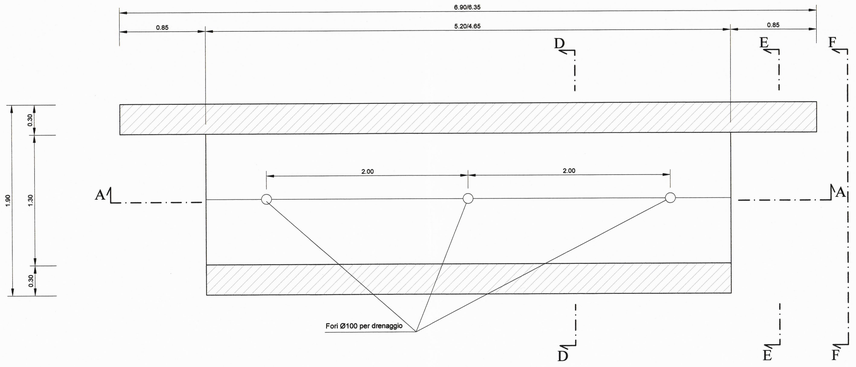

SEZIONE D-D

Scala 1:25

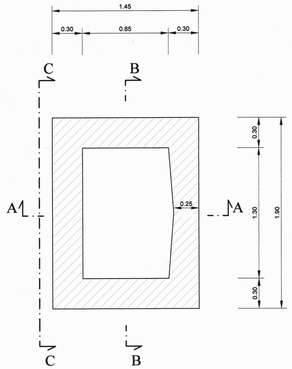

SEZIONE E-E

Scala 1:25

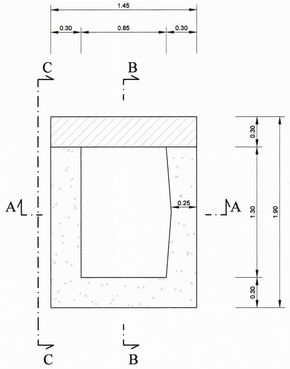

VISTA F-F

Scala 1:25

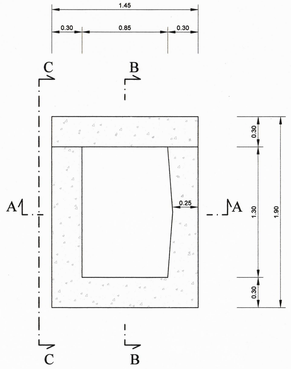

Autorità di Sistema Portuale del Mar Tirreno Centro Settentrionale

Porto di Civitavecchia
Porto di Fiumicino
Porto di Gaeta

PROGETTO ESECUTIVO
PRIMO LOTTO FUNZIONALE OPERE STRATEGICHE (IIStralcio):
PONTILE II DARSENA TRAGHETTI

IL PRESIDENTE
Avv. Francesco Maria di Majo

IL SEGRETARIO GENERALE
Dott.ssa Roberta Macii

IL PROGETTISTA E COORDINATORE DELLA PROGETTAZIONE
Dott. Ing. Giuseppe Saponaro

IL RESPONSABILE DEL PROCEDIMENTO
Dott. Ing. Maurizio Marini

Collaboratori APC	geom. Vittorio Lauro geom. Jacopo Turchetti arch. Marco Vettraino ing. Fabio Candido Poleggi

CARPENTERIE TRAVI SCATOLARI DI BORDO

ELABORATO
S.P.5.a

CODICE PROGETTO: CV PE OM TT 01 18 — SCALA: 1/25

REV.	DATA	Descr.
0	LUGLIO 2018	
RIF.DIS.	U:\ CIVITAVECCHIA\PROG DISEGNO\DISEGNI\OPERE DI COMPLETAMENTO\PONTILE II\TAVOLE\M CVPEOMTT0118 S P.5.A_B_C-TRAVI SCATOLARI BORDO.DWG	