## Piante per disposizione dalle prefabbricate Tipo 1 e 2 sugli impalcati da I1 a I8

Scala 1:100

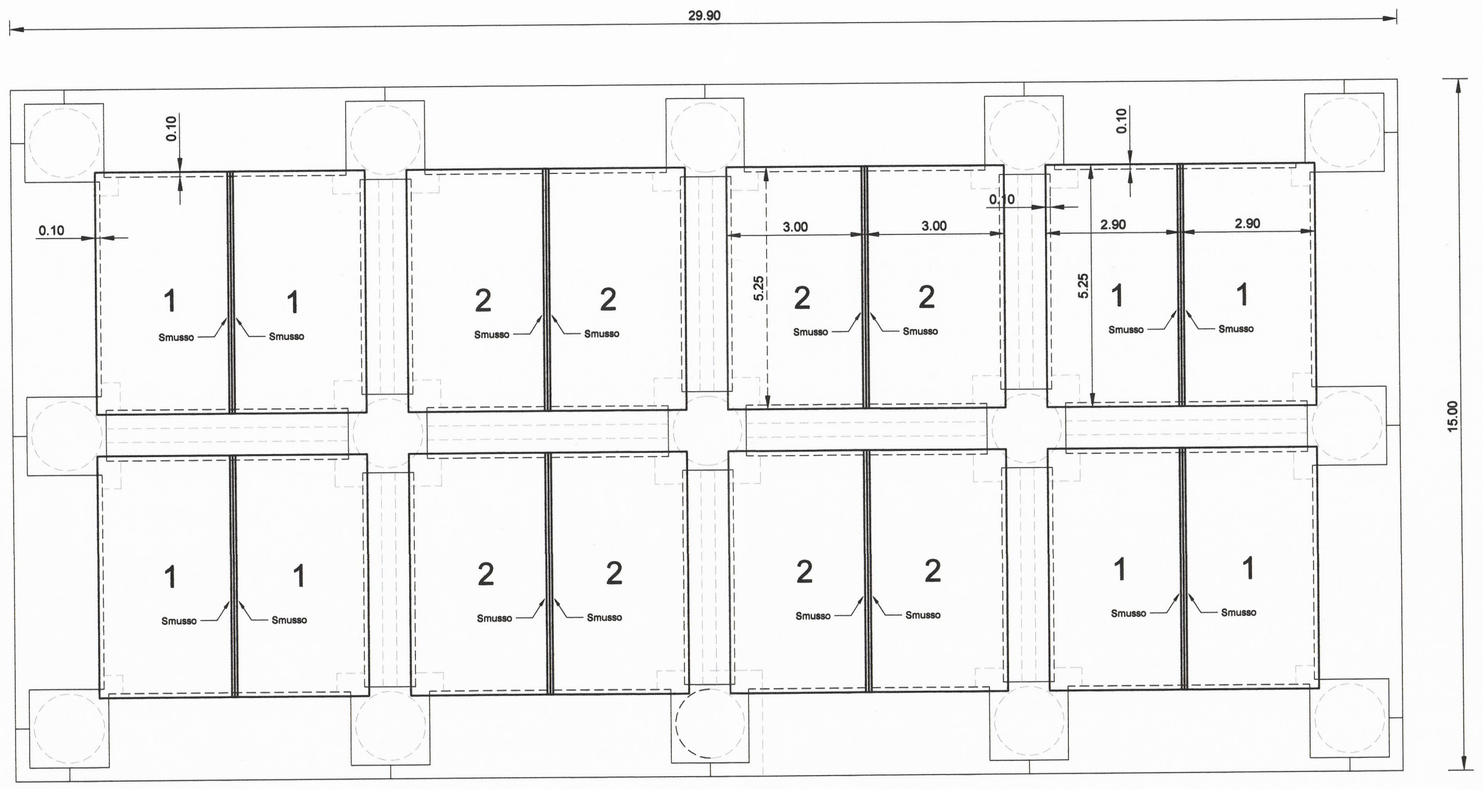


## DETTAGLIO TRAVETTO

Scala 1:10

INTERASSE TRAVETTI i=40 cm

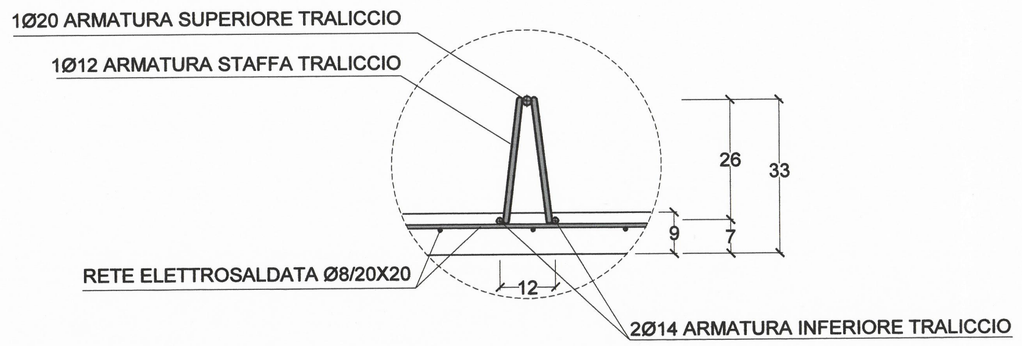


Particolare "A" dalle tipo 1 e 2

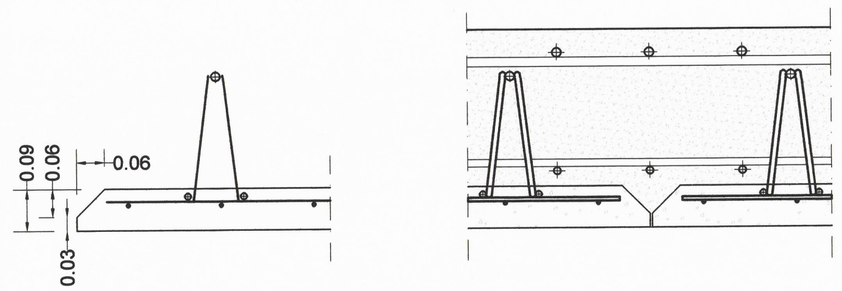


N.B. Lo smusso dovrà essere realizzato unicamente su di un lato longitudinale delle dalle tipo1 e 2 per garantire la copertura con il getto successivo dei ferri inferiori di armatura della soletta

## Piante per disposizione dalle prefabbricate Tipo 3 sull'impalcato I1 in appoggio al cassone di riva

Scala 1:100

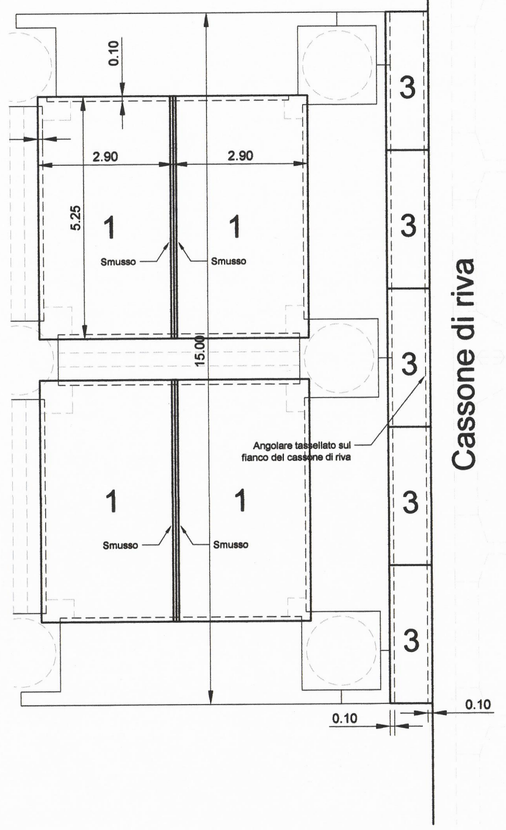


### MATERIALI

- TUTTE LE ARMATURE SONO IN ACCIAIO B 450 C ZINCATO A CALDO SALVO OVE DIVERSAMENTE SPECIFICATO
- COPRIFERRO : 5 cm

CALCESTRUZZO

- CLASSE 35/45
- CLASSE ESPOSIZIONE XS3
- CLASSE DI CONSISTENZA S4
- RAPPORTO A / C < 0.45
- DIAMETRO MASSIMO INERTE 32 mm

## DALLE PREFABBRICATE TIPO 1
(Numero 64 unità totali)

### PIANTA

Scala 1:25

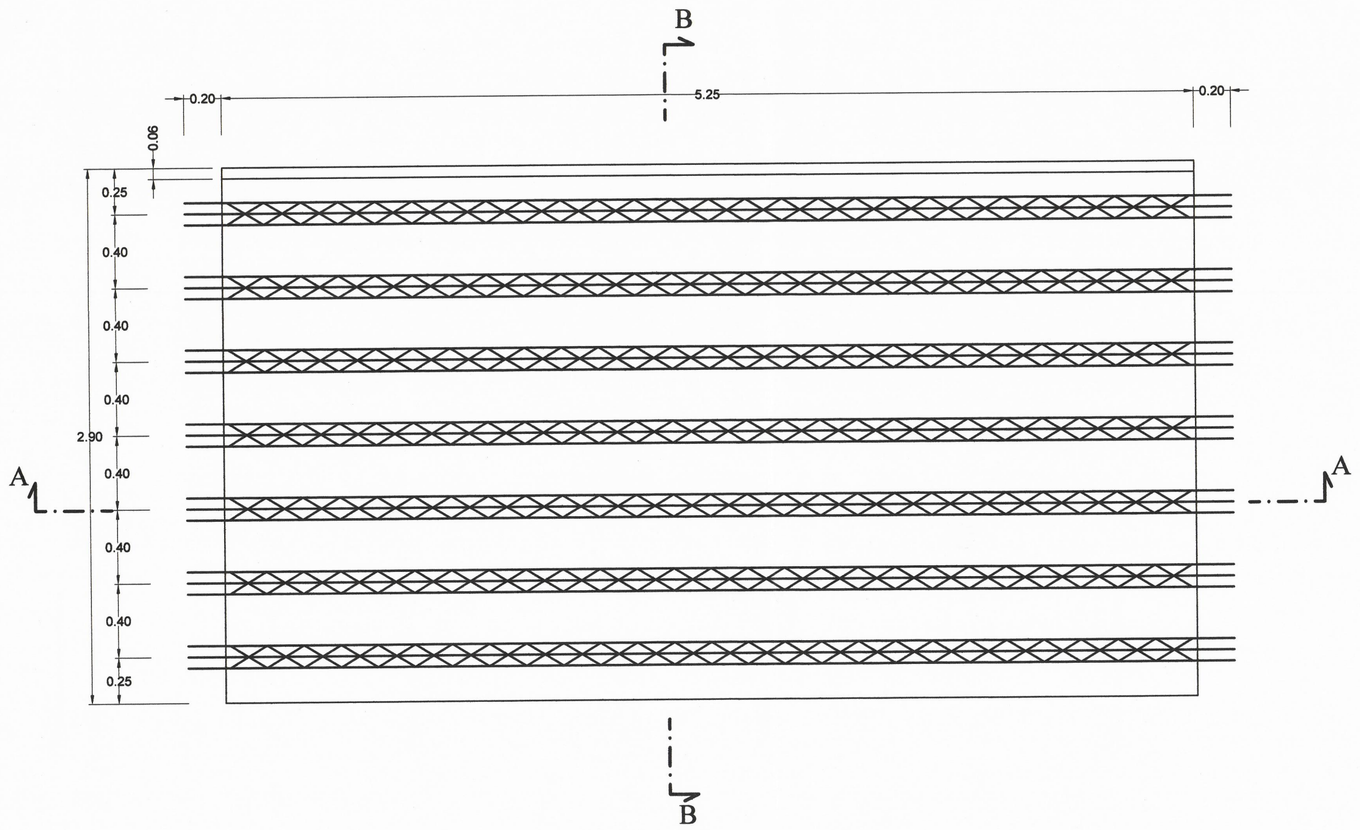


### SEZIONE A-A dalle tipo1 e 2

Scala 1:25

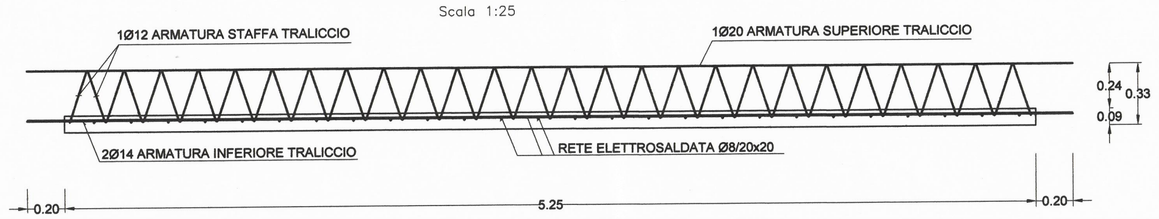


## DALLE PREFABBRICATE TIPO 2
(Numero 64 unità totali)

### PIANTA

Scala 1:25

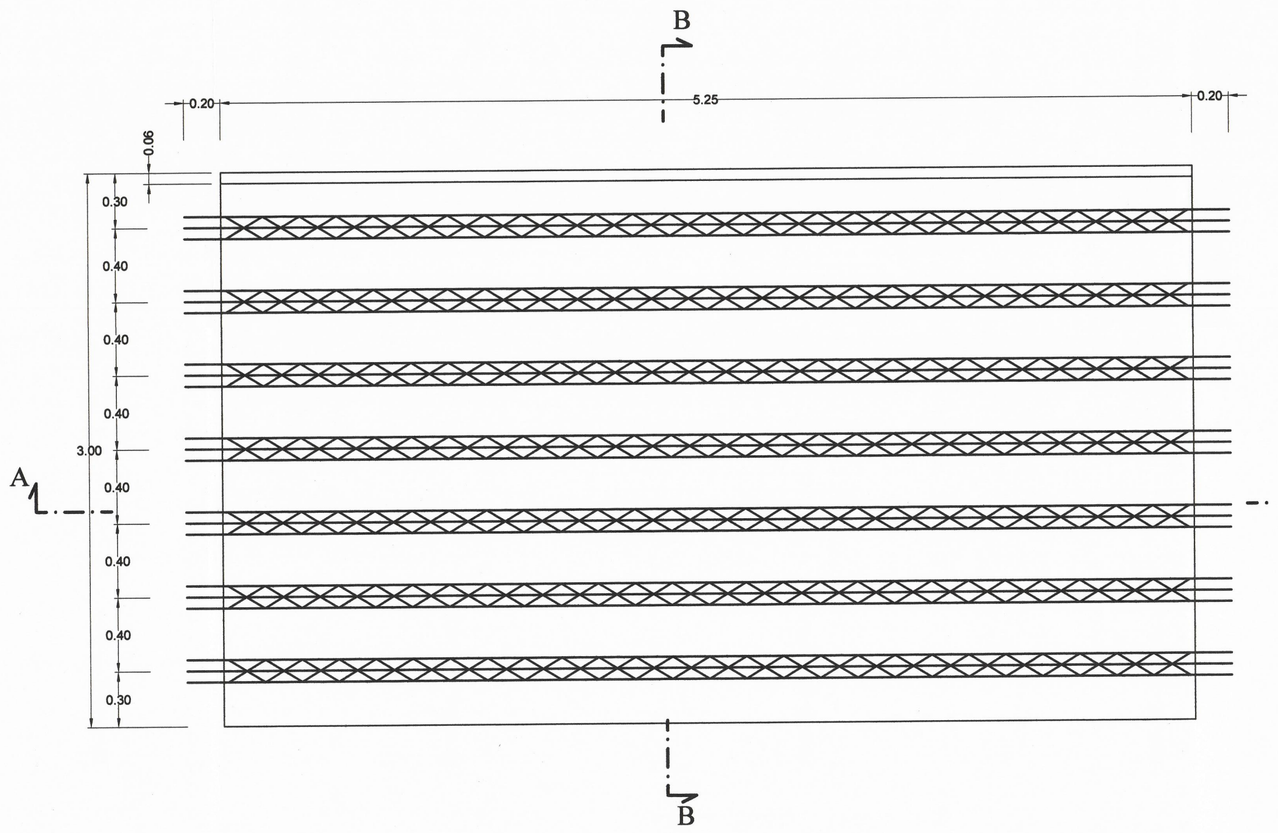


### SEZIONE B-B dalle tipo 1 e 2

Scala 1:25

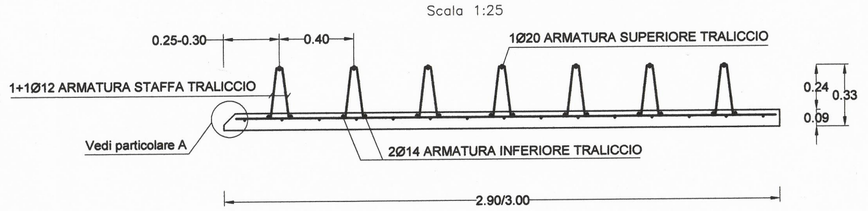


## DALLA PREFABBRICATA TIPO 3
(Numero 5 unità totali)

### PIANTA

Scala 1:25

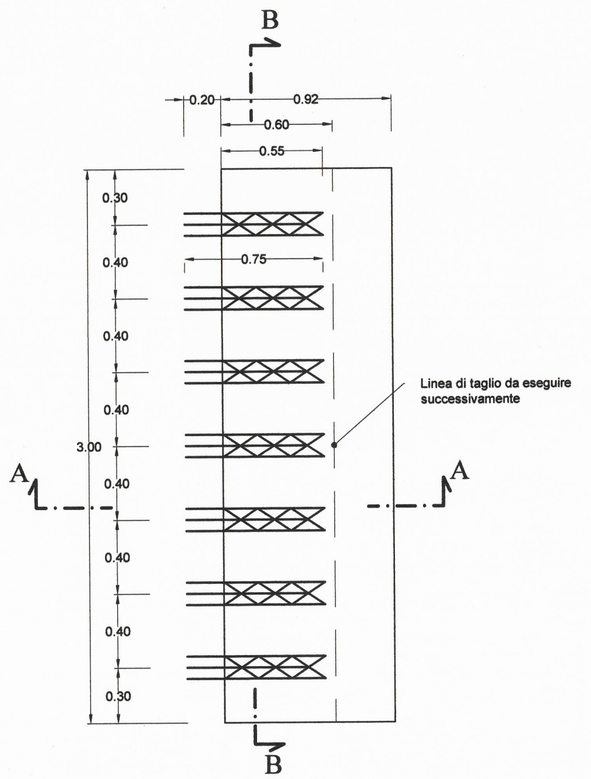


### SEZIONE B-B

Scala 1:25

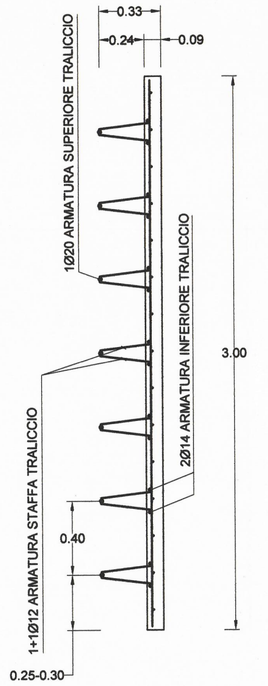


### SEZIONE A-A

Scala 1:25

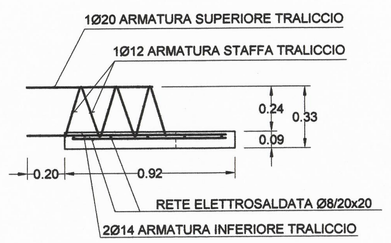


Autorità di Sistema Portuale del Mar Tirreno Centro Settentrionale

*Porto di Civitavecchia*
*Porto di Fiumicino*
*Porto di Gaeta*

PROGETTO ESECUTIVO
PRIMO LOTTO FUNZIONALE OPERE STRATEGICHE (IIStralcio):
PONTILE II DARSENA TRAGHETTI

**IL PRESIDENTE**
Avv. Francesco Maria di Majo

**IL SEGRETARIO GENERALE**
Dott.ssa Roberta Macii

**IL PROGETTISTA E COORDINATORE DELLA PROGETTAZIONE**
Dott. Ing. Giuseppe Solimas

**IL RESPONSABILE DEL PROCEDIMENTO**
Dott. Ing. Maurizio Marini

| | |
|---|---|
| Collaboratori APC | geom. Vittorio Lauro<br>geom. Jacopo Turchetti<br>arch. Marco Vettraino<br>ing. Fabio Candido Poleggi |

DALLE PREFABBRICATE

ELABORATO
S.P.7

| | | |
|---|---|---|
| CODICE PROGETTO: CV PE OM TT 01 18 | | SCALA: 1:100 - 1:25 |
| REV. | DATA | Descr. |
| 0 | LUGLIO 2018 | |
| 1 | OTTOBRE 2018 | Adeguamento ai Rapporti di Verifica Preventiva ai sensi del art.26 D.lgs. 50/2016 |
| | | |
| RIF.DIS. | M:\VI CIVITAVECCHIA\PROG DISEGNO\DTP\PERE DI COMPLETAMENTO\PONTILE 2\PROGETTO PDF A VERIFICARE\V DITA\VOLO\15 CUP\COMTT18 B.P.7 - DALLE PREF..DWG | |