Paraspigolo *Scala 1:10*

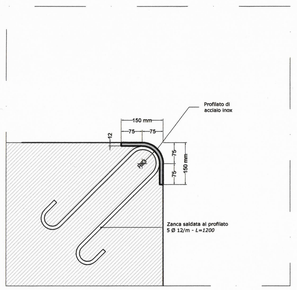

ARREDI BANCHINA : QUANTITA'			
SCALETTA ALLA MARINARA	PARABORDO CILINDRICO 1000X500X1500	BITTA 200t	ANELLONE DI ORMEGGIO
9	32	16	9

Scaletta alla marinara
Scala 1:25

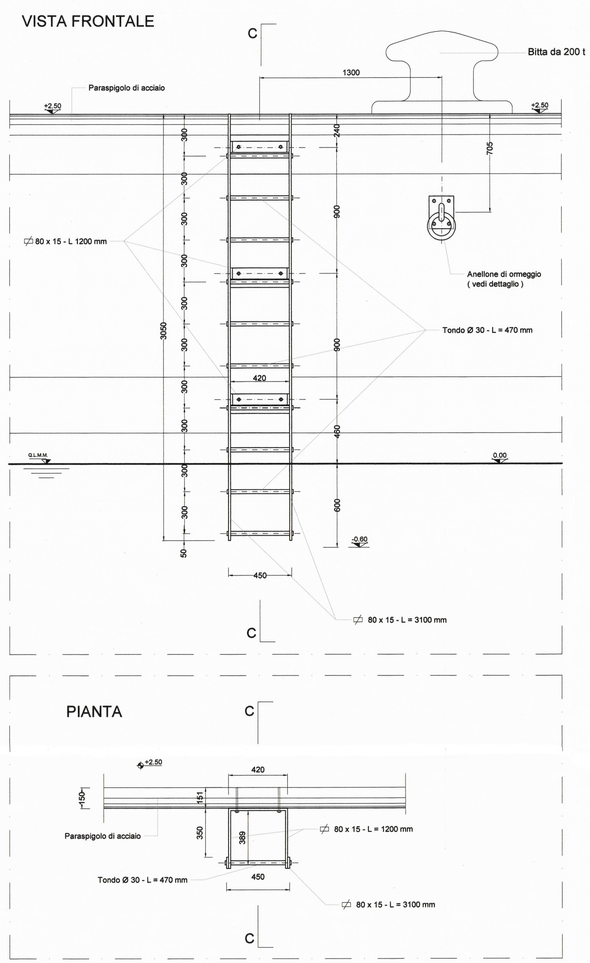

SEZIONE TRASVERSALE C-C

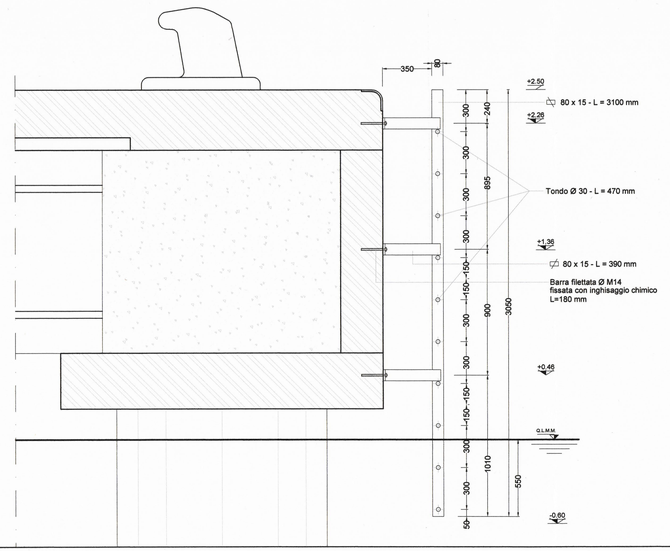

Parabordo tipo Cilindrici 1000x 500x 15000
Scala 1:25

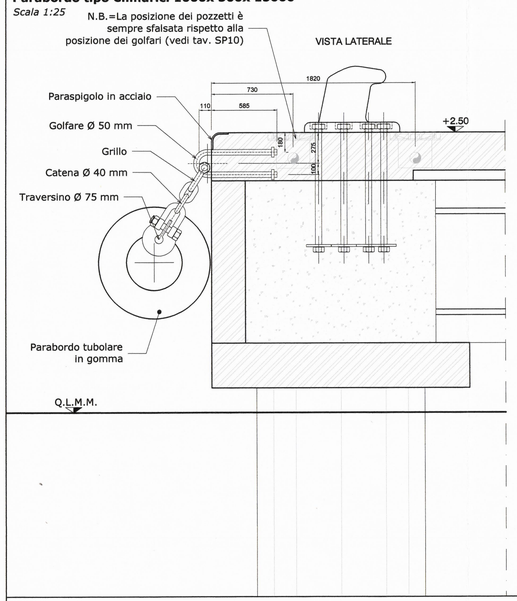

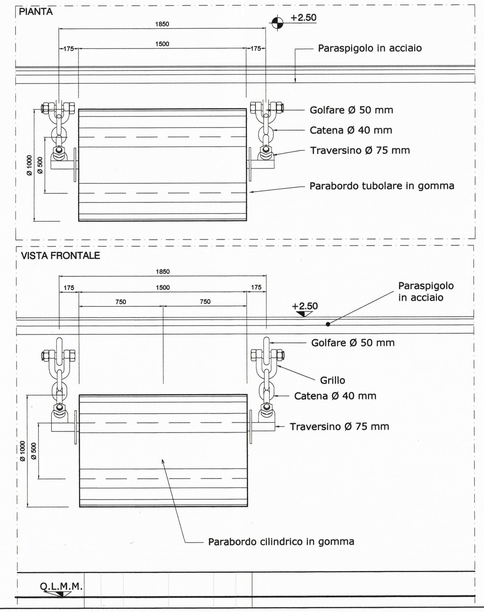

Bitta tipo da ormeggio da 200 t
Scala 1:25

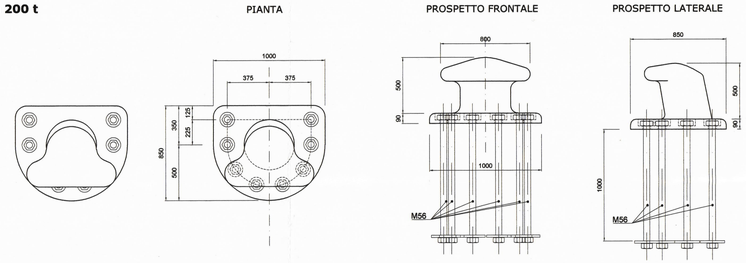

Anellone da ormeggio
Scala 1:10

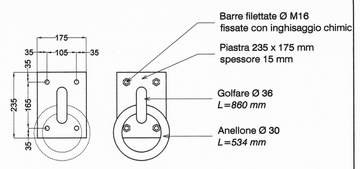

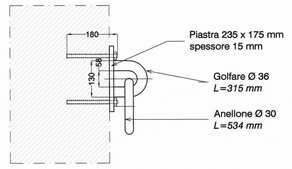

Parabordo a doppia ruota
(NON PREVISTO NEL PRESENTE APPALTO)
Scala 1:25

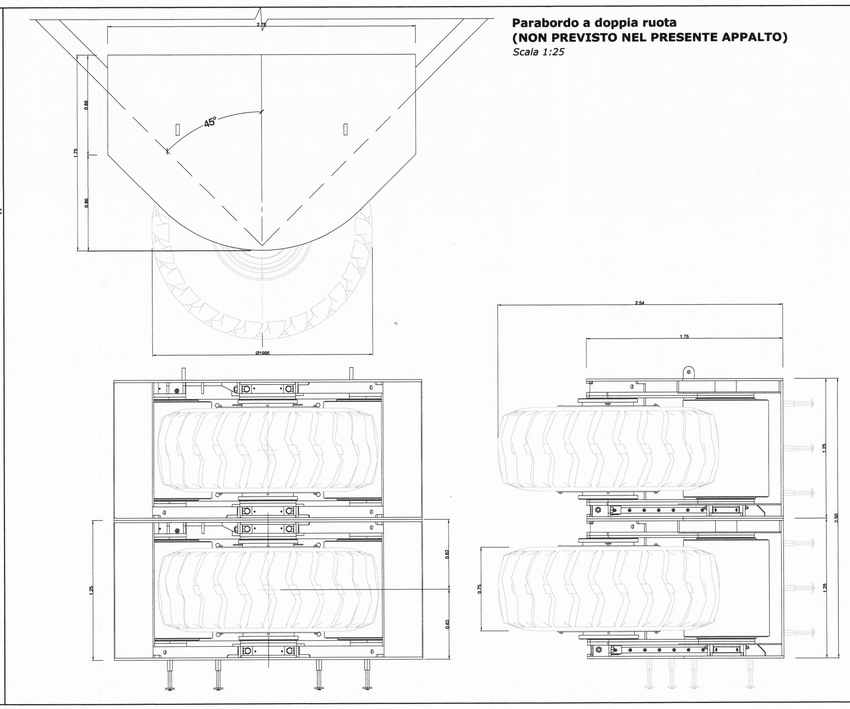

Autorità di Sistema Portuale
del Mar Tirreno Centro Settentrionale

Porto di Civitavecchia
Porto di Fiumicino
Porto di Gaeta

PROGETTO ESECUTIVO
PRIMO LOTTO FUNZIONALE OPERE STRATEGICHE (IIStralcio):
PONTILE II DARSENA TRAGHETTI

IL PRESIDENTE
Avv. Francesco Maria di Majo

IL SEGRETARIO GENERALE
Dott.ssa Roberta Macii

IL PROGETTISTA E COORDINATORE DELLA PROGETTAZIONE
Dott. Ing. Giuseppe Solinas

IL RESPONSABILE DEL PROCEDIMENTO
Dott. Ing. Maurizio Marini

Collaboratori APC	geom. Vittorio Lauro geom. Jacopo Turchetti arch. Marco Vettraino ing. Fabio Candido Poleggi

ARREDI DI BANCHINA: PARTICOLARI TIPO

ELABORATO
S.P.11.b

CODICE PROGETTO: CV PE OM TT 01 18	SCALA: 1:10 - 1:25

REV.	DATA	Descr.
0	LUGLIO 2018	
1	OTTOBRE 2018	Adeguamento ai Rapporti di Verifica Preventiva ai sensi del art.26 D.lgs. 50/2016

RIF.DIS. V:\11 CIVITAVECCHIA\PROG DISEGNO\DTB\OPERE DI COMPLETAMENTO\PONTILE 2\PROGETTO PDF X VERIFICA\REV 01\TAVOLE\16 CVPEOMTT0118 S.P.11.B ARREDI BANCHINA PARTICOLARI TIPO.DWG