


Planimetria n° 09

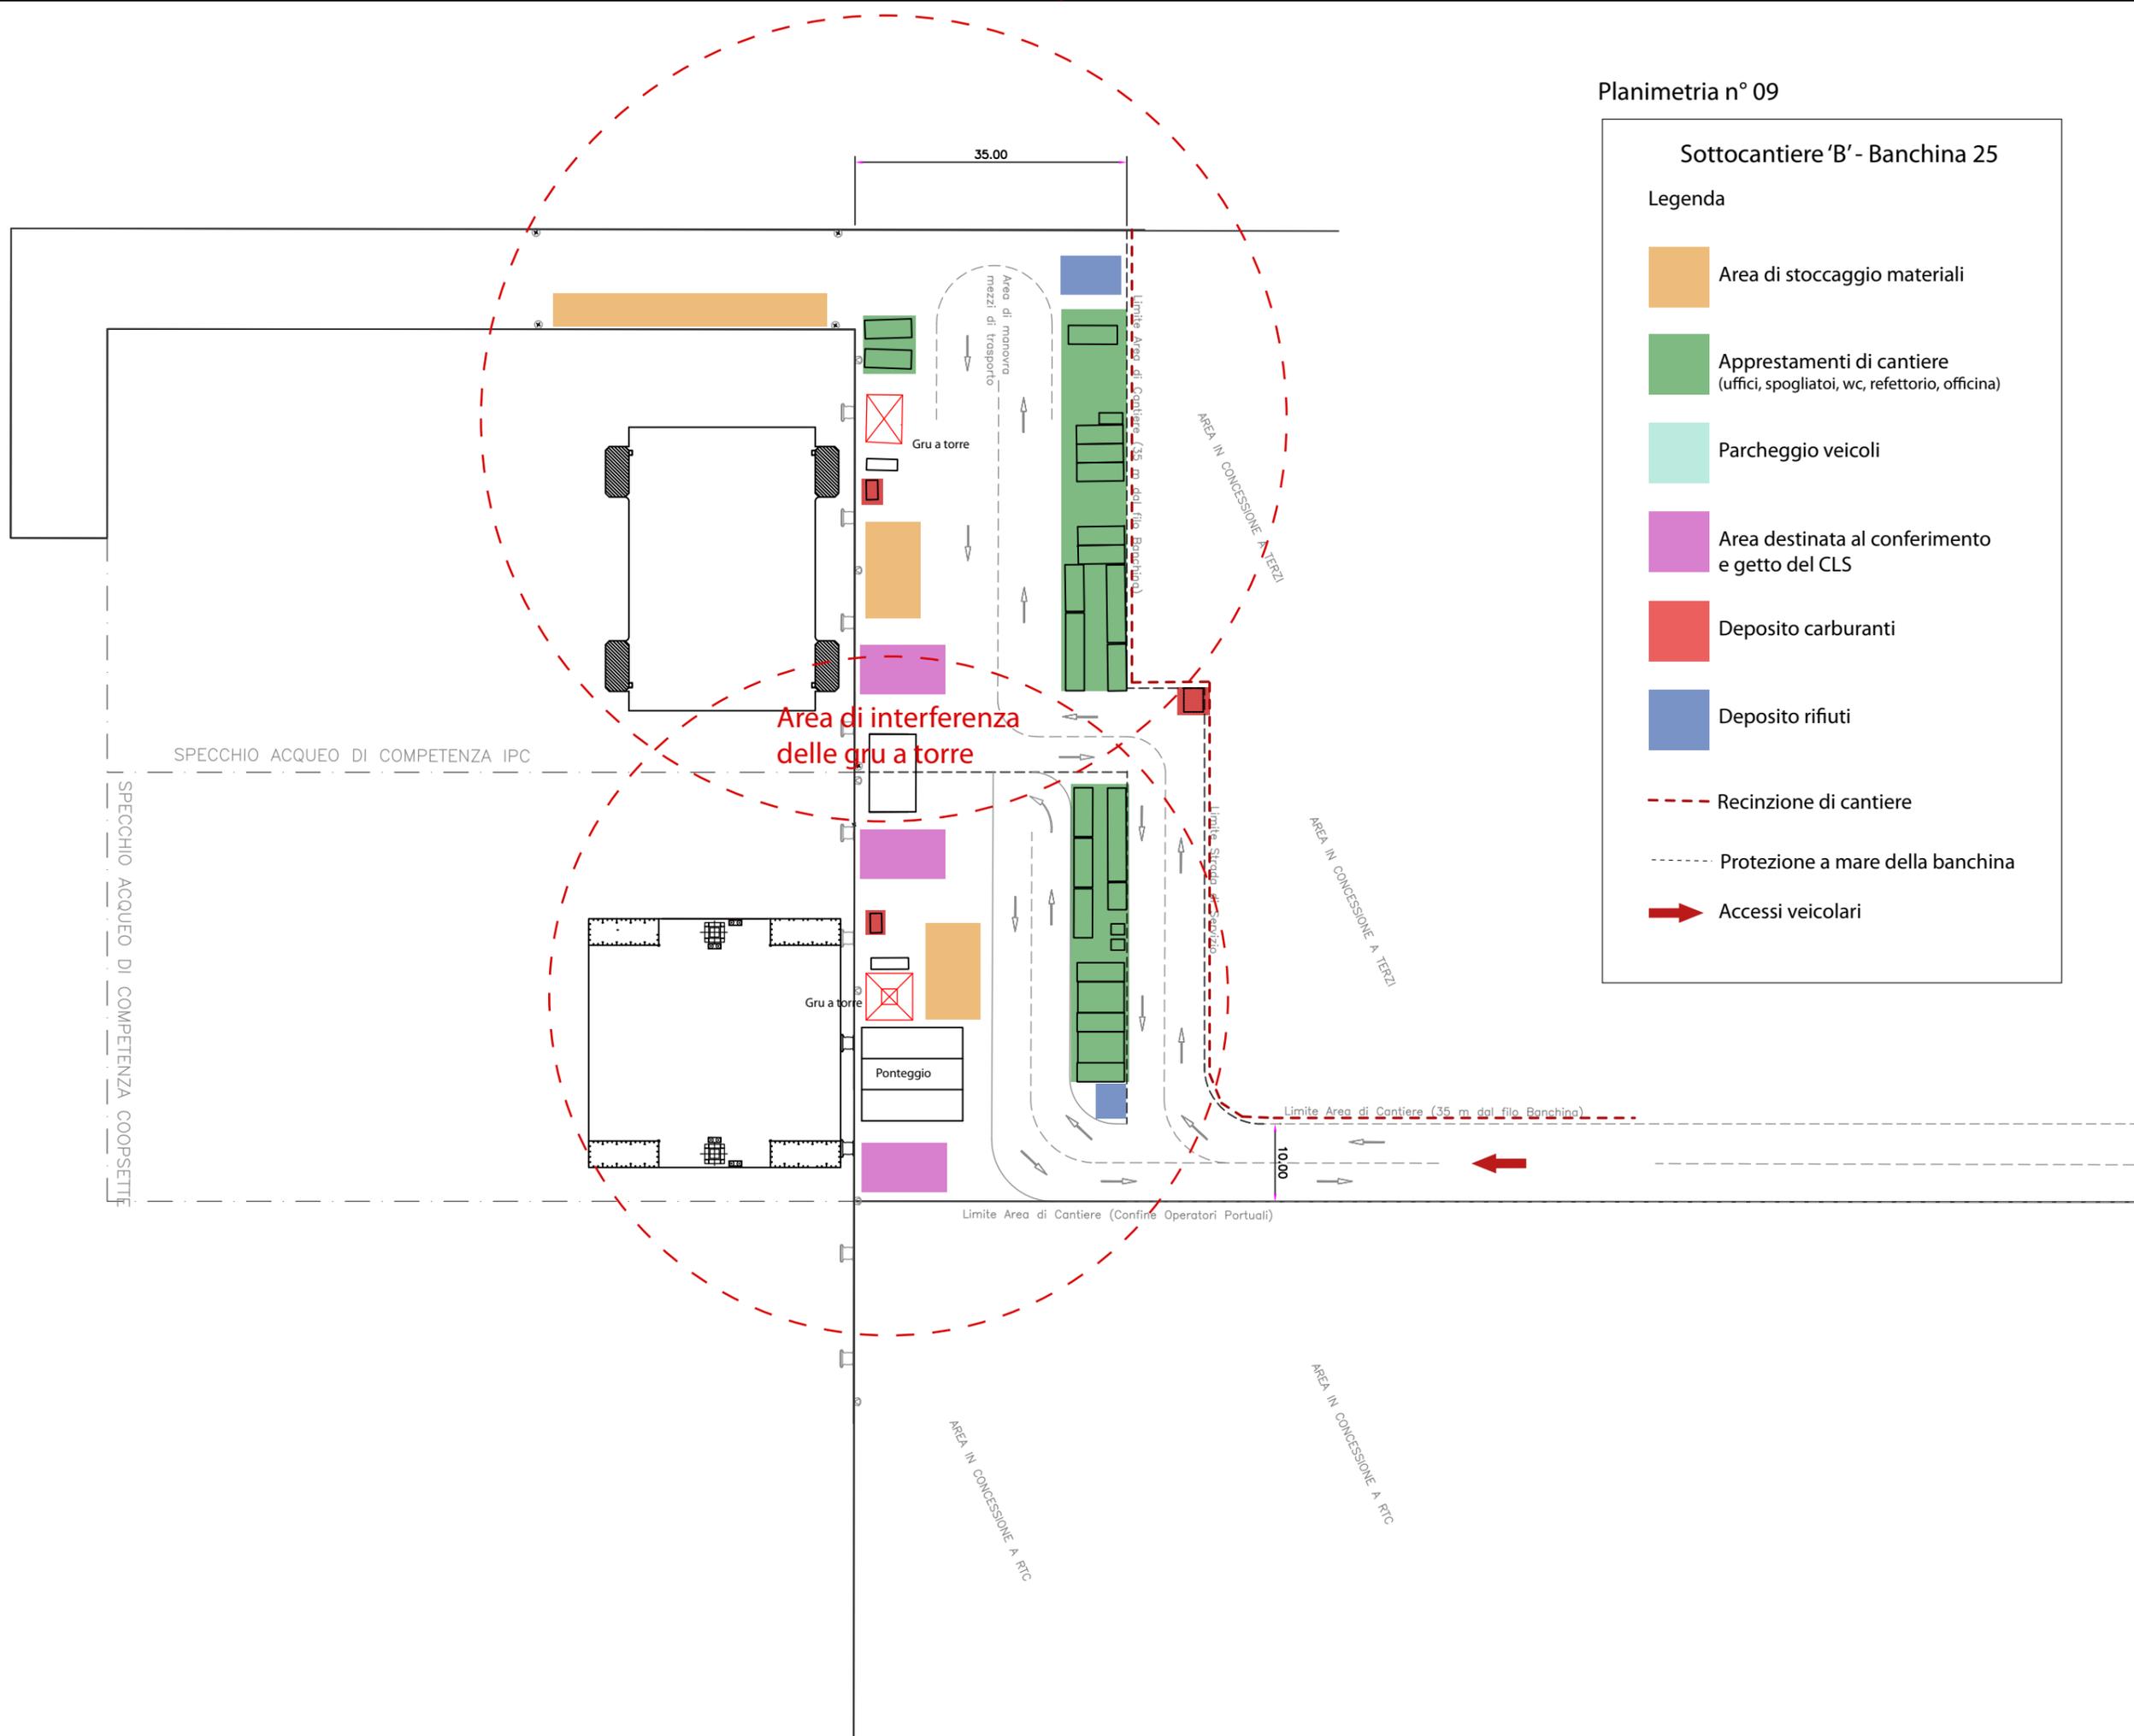

Sottocantiere 'B' - Banchina 25

Legenda

- Area di stoccaggio materiali
- Apprestamenti di cantiere (uffici, spogliatoi, wc, refettorio, officina)
- Parcheaggio veicoli
- Area destinata al conferimento e getto del CLS
- Deposito carburanti
- Deposito rifiuti
- Recinzione di cantiere
- Protezione a mare della banchina
- Accessi veicolari