
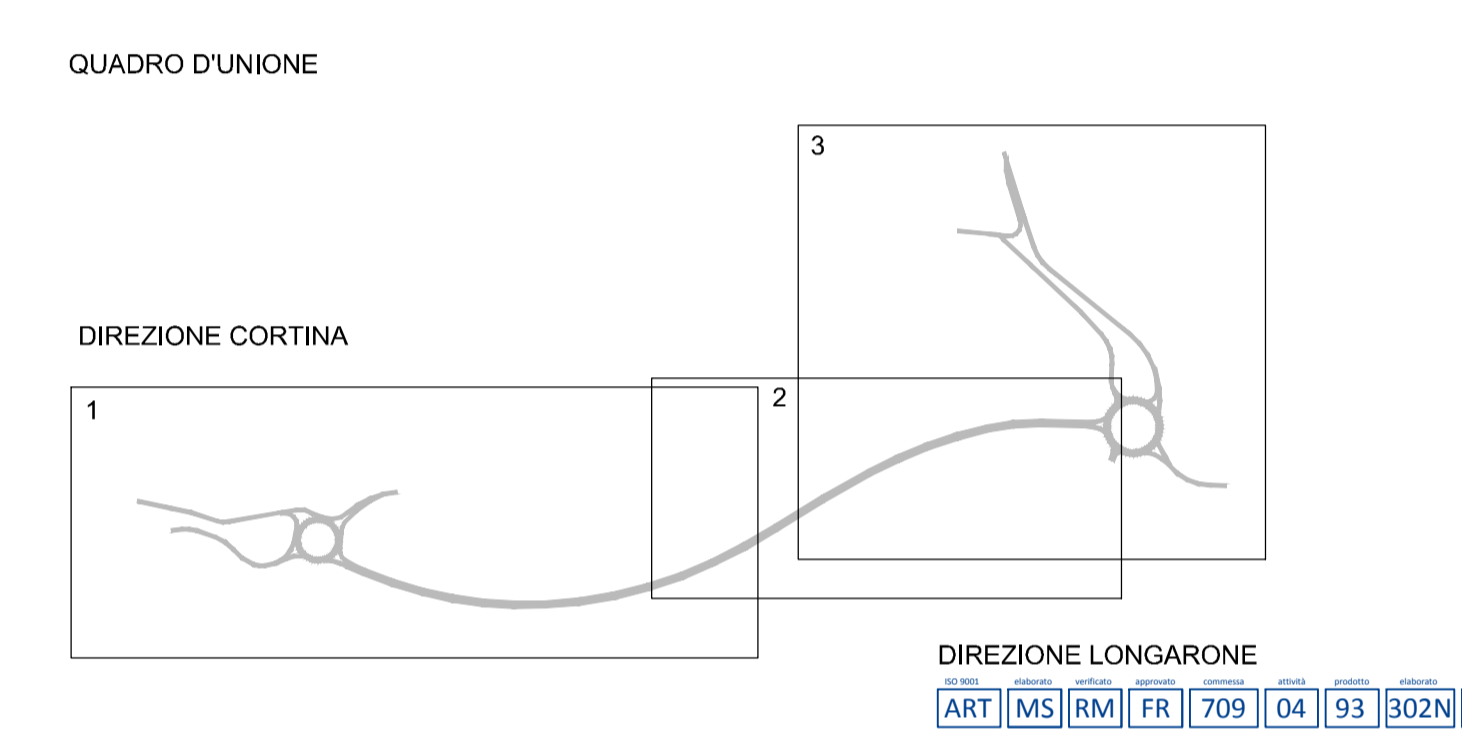


- LEGENDA**
- Reticolo idrografico
 - Direzione drenaggio versante
 - Direzione drenaggio di progetto
 - Impluvio
 - Displuvio
 - Fosso di progetto
 - Fosso temporaneo in fase di lavori
 - Tombino circolare di attraversamento idraulico
 - Tombino scolare di attraversamento idraulico
 - Pozzetto galleria sifonati
 - Pozzetto ispezione
 - Collettore raccolta acque galleria
 - Collettore drenaggio infiltrazioni galleria
 - Presidio idraulico

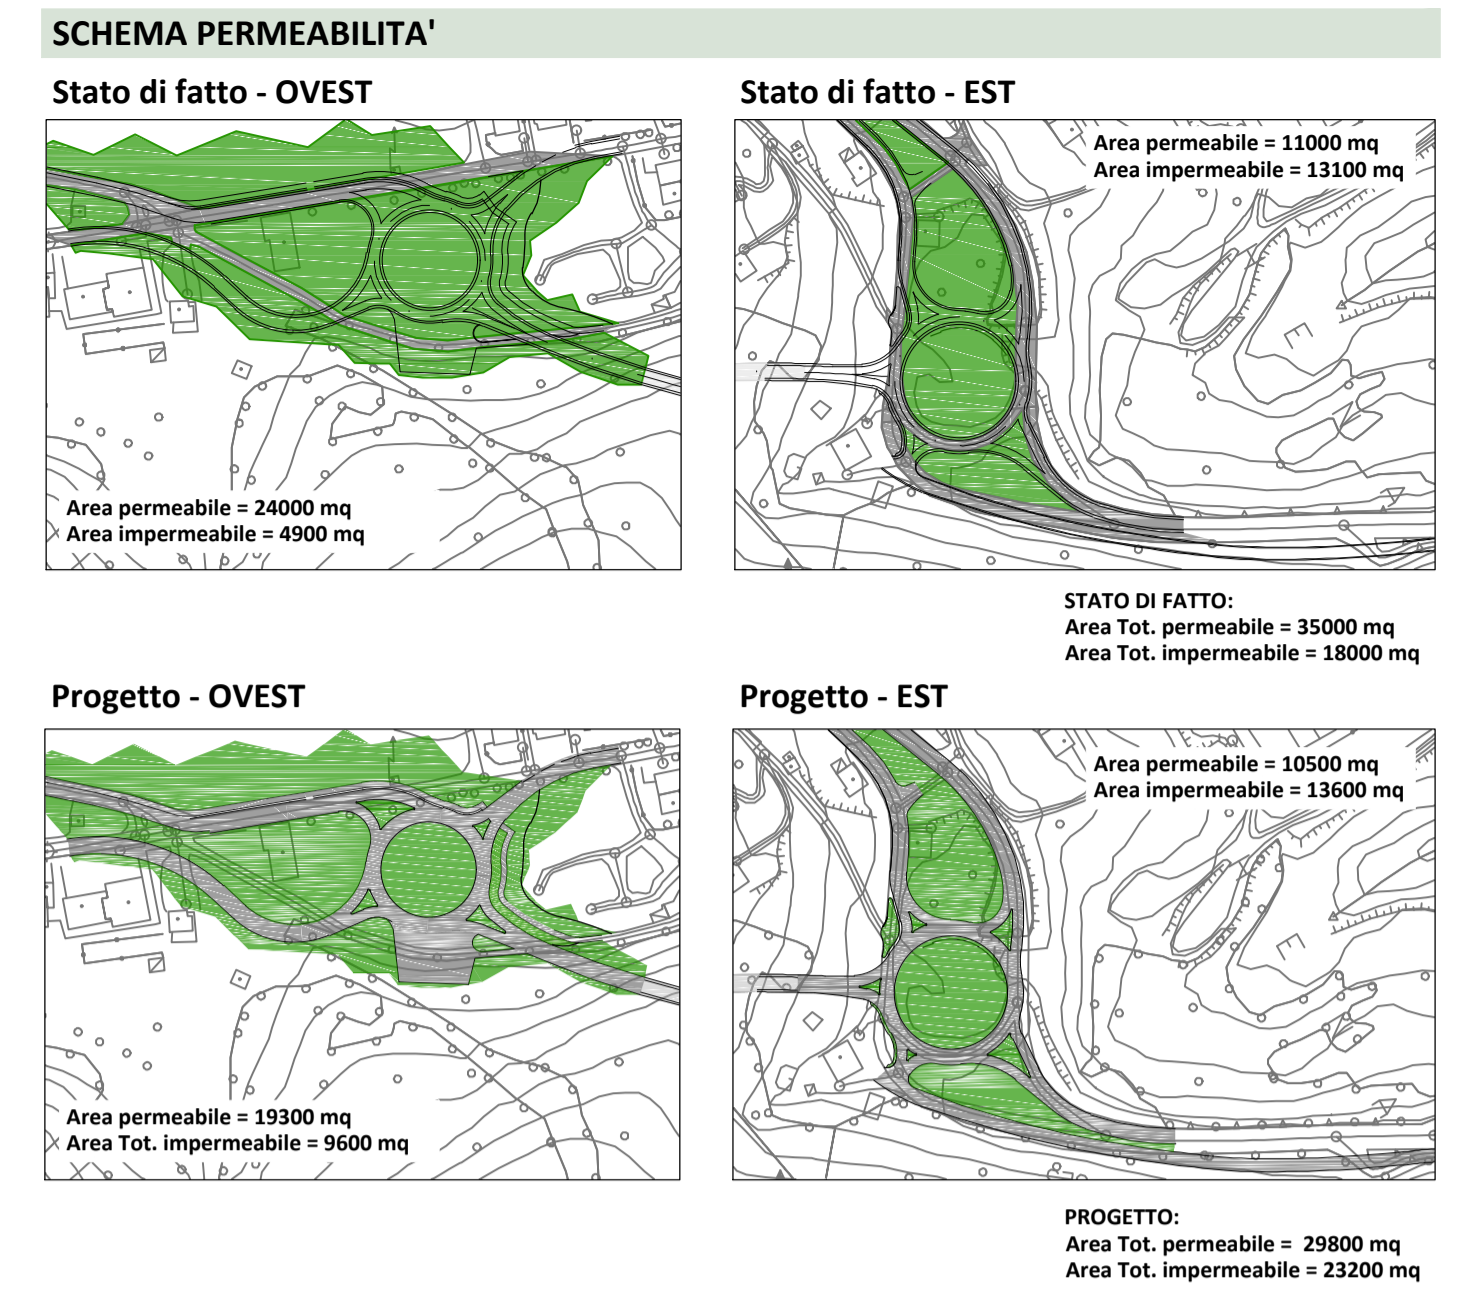

Coordinamento Territoriale Nord Est

Area Compartmentale Veneto
Via E. Millosevich, 49 - 30173 Venezia Mestre T [+39] 041 2911411 - F [+39] 041 5317321
Pec: anas_veneto@postacert.stradeanas.it - www.stradeanas.it
Anas S.p.A. - Società con Socio Unico
Sede Legale
Via Monzambano, 10 - 00185 Roma T [+39] 06 44461 - F [+39] 06 4456224
Pec: anas@postacert.stradeanas.it
Cap. Soc. Euro 2.269.892.000,00 Iscr. R.E.A. 1024951 P.IVA 02133681003 - C.F. 80208450587

Sanas

S.S. n° 51 "di Alemagna"
Provincia di Belluno

Piano straordinario per l'accessibilità a Cortina 2021
Attraversamento dell'abitato di Tai di Cadore

PROGETTO DEFINITIVO
PROGETTAZIONE ANAS S.p.A.
Coordinamento Territoriale Nord Est - Area Compartmentale Veneto

IL PROGETTISTA:
Ing. Pietro Leonardo CARLUCCI

IL GEOLOGO:
Geol. Emanuela AMICI

IL GRUPPO DI PROGETTAZIONE:
Dott. Marco FORNENTELLO
Arch. Lisa ZANNONER

ASSISTENZA ALLA PROGETTAZIONE:

art ART Ambiente Risorse Territorio srl
strada Piano Del Prato 14/A, 43121 Pienza
tel. +39 0571 09091 fax +39 0571 09099
www.artambiente.org info@artambiente.org

DIRETTORE TECNICO: Dott. Ing. Ivo FRESIA

visto: IL RESPONSABILE DEL PROCEDIMENTO
Ing. Gabriella MANGINELLI

PROTOCOLLO:
DATA:

N. ELABORATO:

Idrologia ed Idraulica
Idraulica di Piattaforma e presidi
Planimetria idraulica - Tav. 02/02

CODICE PROGETTO	LIV. PROG.	N. PROG.	NOME FILE	REVISIONE	SCALA:
MSVE14	D	1709	T00_ID03_IDR_PL01-02_B-PlanIdraulica.dwg	B	1 : 1.000
D					
C					
B	EMISSIONE			GENNAIO 2018	M. SPOTTI R. MALCOTTI I. FRESIA
A	EMISSIONE			LUGLIO 2017	M. SPOTTI R. MALCOTTI I. FRESIA
REV.	DESCRIZIONE	DATA	REDATTO	VERIFICATO	APPROVATO