SEZIONI TIPO GALLERIA - Scala 1:50

SEZIONE TIPO RACCOLTA ACQUE GALLERIA NATURALE

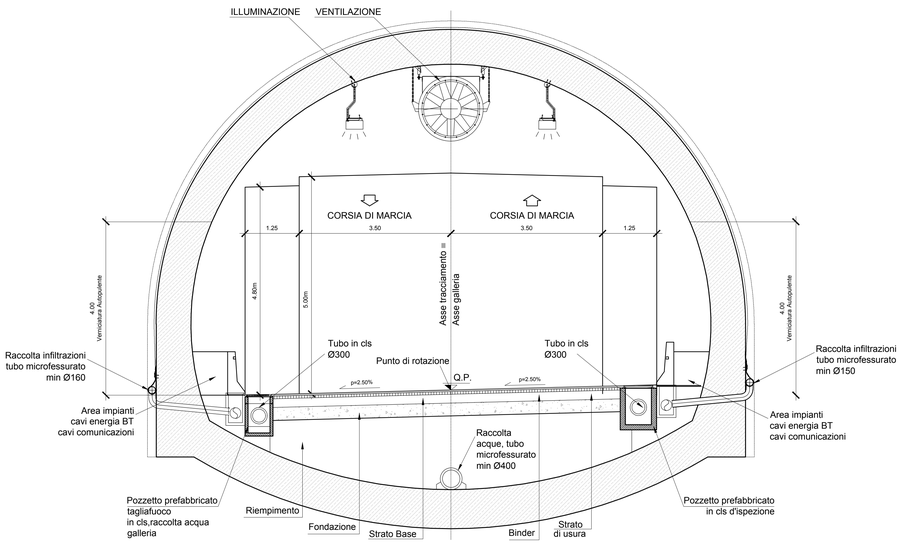

SEZIONE TIPO RACCOLTA ACQUE IN CORRISPONDENZA GALLERIA ARTIFICIALE

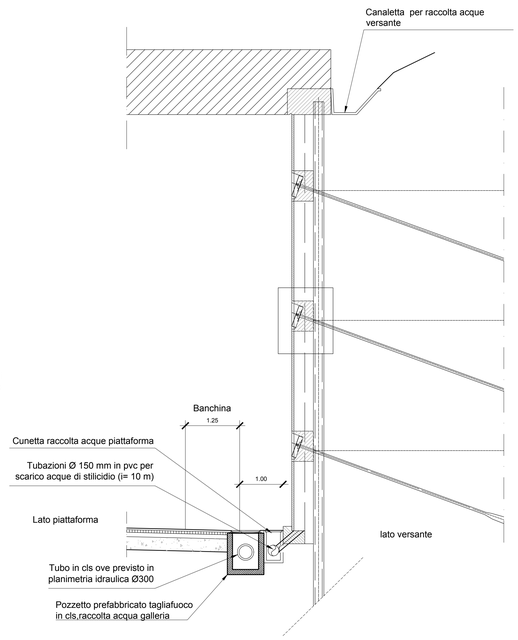

SEZIONI TIPO RACCOLTA ACQUE IN CORRSIPONDENZA BERLINESE - Scala 1:50

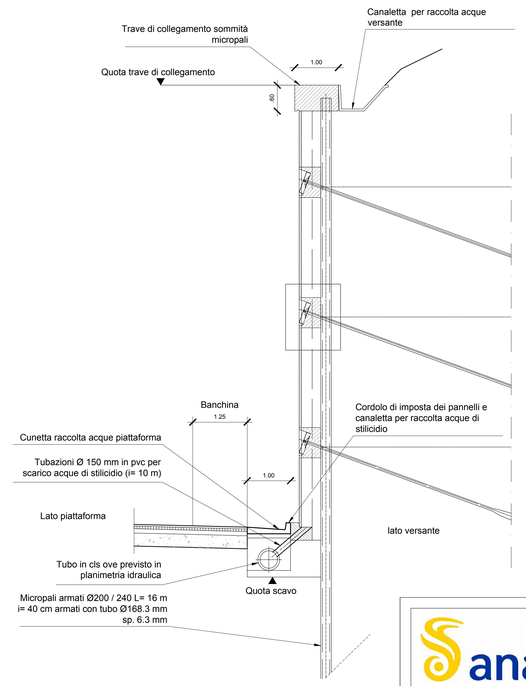

PARTICOLARE DRENAGGIO ACQUE ESTERNE - Scala 1:10

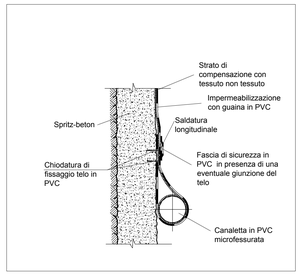

ART | MS | RM | FR | 709 | 04 | 93 | 304N | 00

PARTICOLARI POZZETTO TAGLIAFUOCO DI GALLERIA - Scala 1:20

Sezione B-B

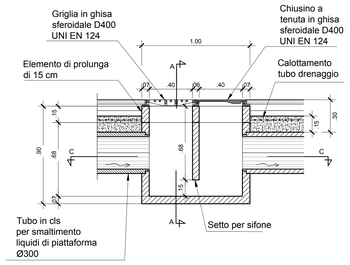

Sezione A-A

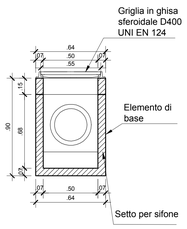

Sezione tipo di posa corrente

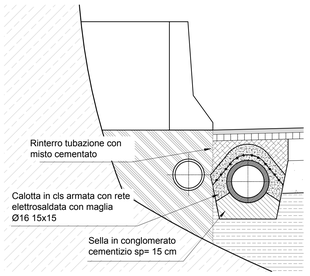

Pianta

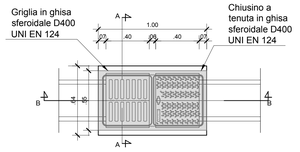

Sezione C-C

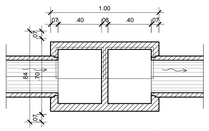

PARTICOLARE POZZETTO D'ISPEZIONE - Scala 1:20

Sezione B-B

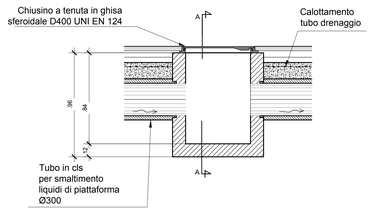

Sezione A-A

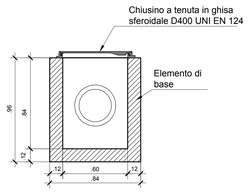

Pianta

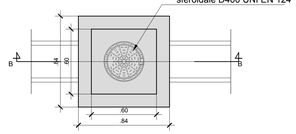

anas

Coordinamento Territoriale Nord Est

Area Compartimentale Veneto
Via E. Millosevich, 49 - 30173 Venezia Mestre T [+39] 041 2911411 - F [+39] 041 5317321
Pec: anas.veneto@postacert.stradeanas.it - www.stradeanas.it
Anas S.p.A. - Società con Socio Unico
Sede Legale
Via Monzambano, 10 - 00185 Roma T [+39] 06 44461 - F [+39] 06 4456224
Pec: anas@postacert.stradeanas.it
Cap. Soc. Euro 2.269.892.000,00 Iscr. R.E.A. 1024951 P.IVA 02133681003 – C.F. 80208450587

cortina 2021

S.S. n° 51 "di Alemagna"
Provincia di Belluno

Piano straordinario per l'accessibilità a Cortina 2021

Attraversamento dell'abitato di Tai di Cadore

PROGETTO DEFINITIVO

PROGETTAZIONE ANAS S.p.A.
Coordinamento Territoriale Nord Est - Area Compartimentale Veneto

IL PROGETTISTA:	IL GEOLOGO:	IL GRUPPO DI PROGETTAZIONE:
Ing. Pietro Leonardo CARLUCCI	*Geol. Emanuela AMICI*	*Dott. Marco FORMENTELLO* *Arch. Lisa ZANNONER*

ASSISTENZA ALLA PROGETTAZIONE:

ART Ambiente Risorse Territorio srl
strada Pietro Del Prete s/d, 03100 Frosinone
tel. +39-0797-1990097 fax +39-0797-1990099
www.arteambienteterritorio info@arteambienteterritorio

DIRETTORE TECNICO: Dott. Ing. Ivo Fresia

visto: IL RESPONSABILE DEL PROCEDIMENTO
Ing. Gabriella MANGINELLI

PROTOCOLLO:
DATA:

N. ELABORATO:

Idrologia ed Idraulica

Idraulica di piattaforma e presidi

Drenaggio di piattaforma - Particolari galleria

CODICE PROGETTO			NOME FILE	REVISIONE	SCALA:
PROGETTO	LIV. PROG.	N. PROG.	T00_ID03_IDR_DI02_A-PartGalleria.dwg		
MSVE14	D	1709	CODICE ELAB. T00IID03IDRDI02	A	varie

REV.	DESCRIZIONE	DATA	REDATTO	VERIFICATO	APPROVATO
D					
C					
B					
A	EMISSIONE	LUGLIO 2017	M. SPOTTI	R. MALCOTTI	I. FRESIA