SEZIONE LSFR_T07 - Scala 1:500/200

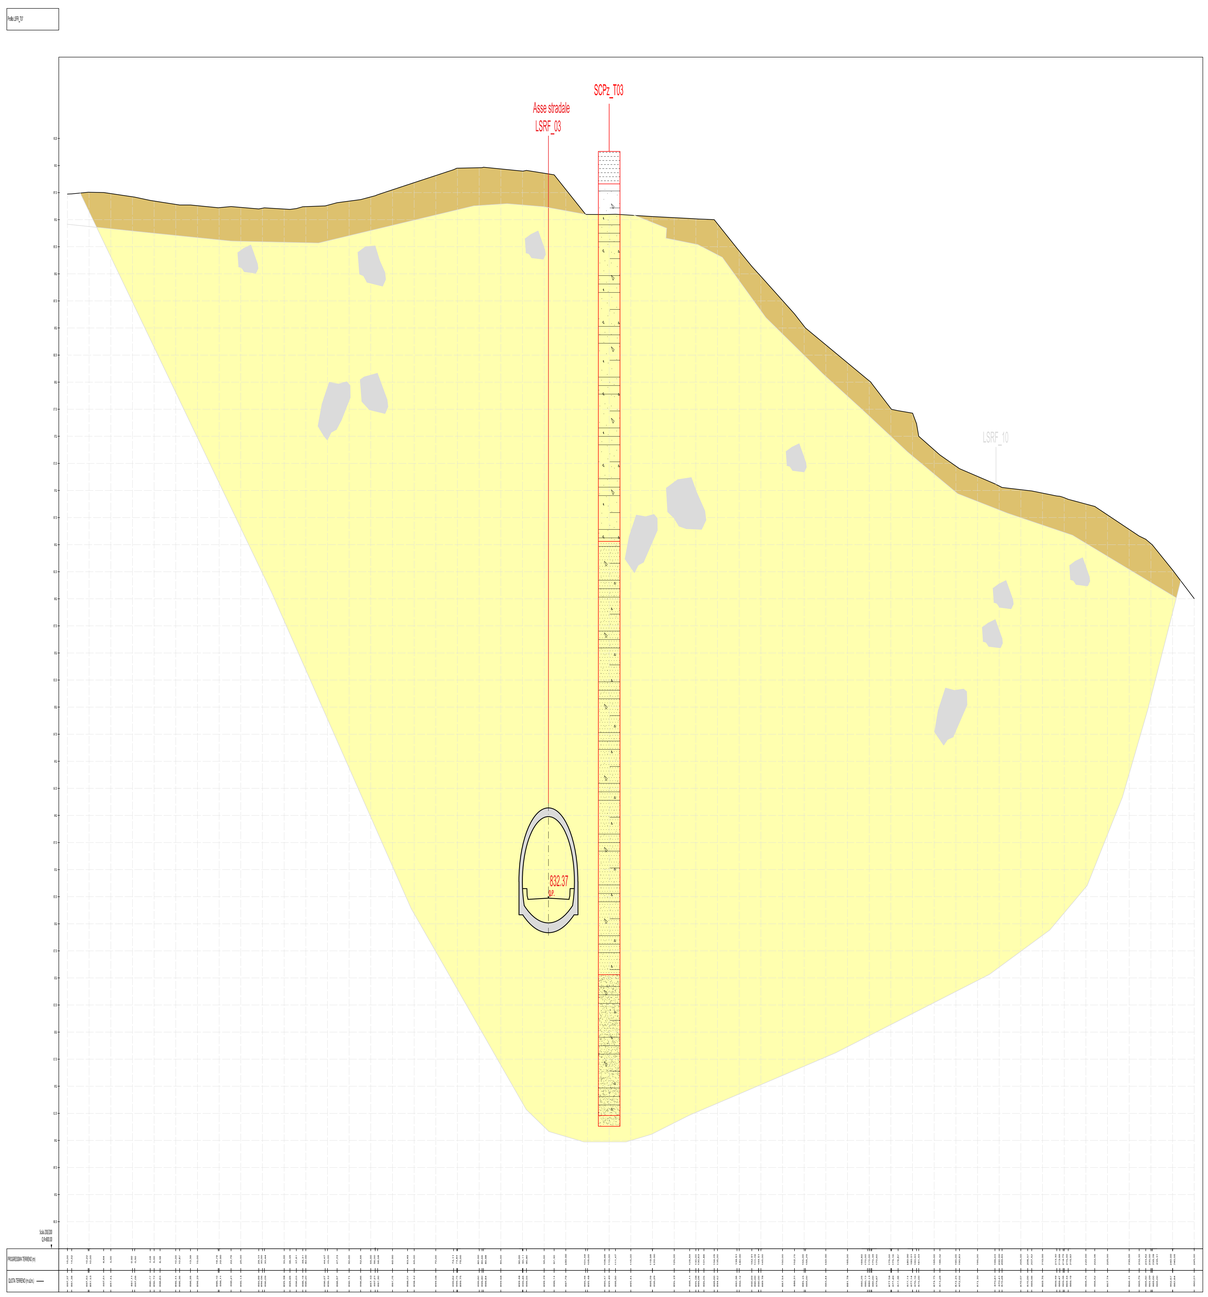

SEZIONE LSFR_T06 - Scala 1:500/200

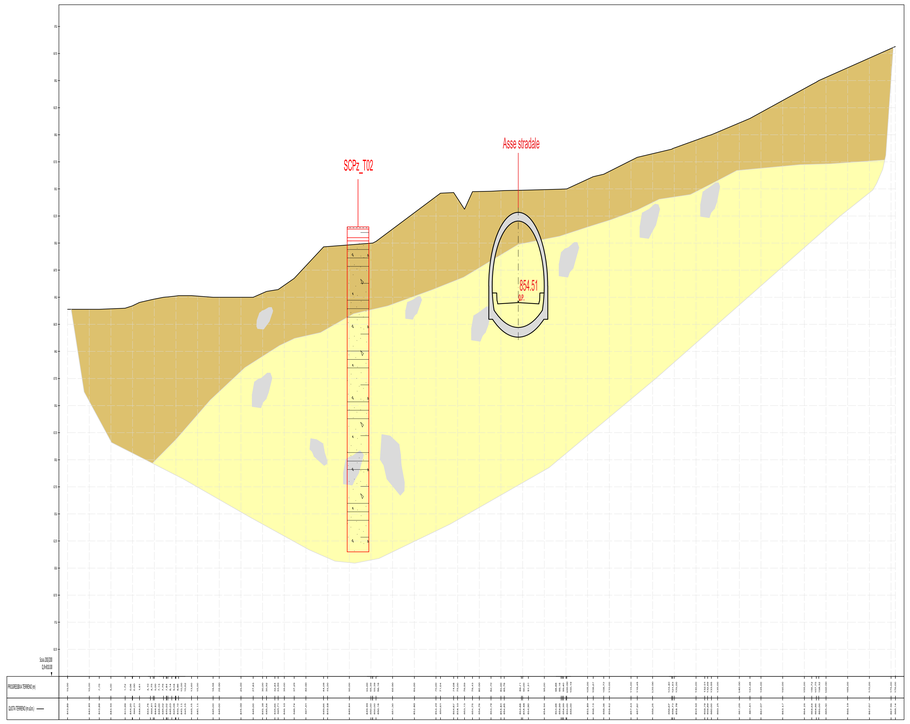

ART VL RM FR 0709 04 91 006N 00

Unità Litostratigrafiche

Depositi palustri (Olocene -Attuale)

- Limi debolmente argilosi ghiaiosi con frustoli vegetali

Depositi eluvio colluviali - fluvioglaciali - morenici (Pleistocene sup. - Olocene -Attuale)

- Limi, limi argillosi con ghiaia
- Ghiaie in matrice argilloso sabbiosa
- Argille sabbiose con ghiaia poco addensate
- Trovanti
- Livello Falda superficiale (Settembre - Ottobre 2017)
- SC00 — Sondaggi a carotaggio continuo
- LSFR_L00 — Profilo sismico a rifrazione
- DPSH_T00 — Prova penetrometrica dinamica (DPSH)

anas

Coordinamento Territoriale Nord Est

Area Compartimentale Veneto
Via E. Millosevich, 49 - 30173 Venezia Mestre T.[+39] 041 2911411 - F [+39] 041 5317321
Pec anas.veneto@postacert.stradeanas.it - www.stradeanas.it

Anas S.p.A. - Società con Socio Unico
Sede Legale
Via Monzambano, 10 - 00185 Roma T [+39] 06 44461 - F [+39] 06 44456224
Pec anas@postacert.stradeanas.it
Cap. Soc. Euro 2.269.892.000,00 Iscr. R.E.A. 1024951 P.IVA 02133681003 – C.F. 80208450587

cortina 2021

S.S. n° 51 "di Alemagna"

Provincia di Belluno

Piano straordinario per l'accessibilità a Cortina 2021

Attraversamento dell'abitato di Tai di Cadore

PROGETTO DEFINITIVO

PROGETTAZIONE ANAS S.p.A.
Coordinamento Territoriale Nord Est - Area Compartimentale Veneto

IL PROGETTISTA:	IL GEOLOGO:	IL GRUPPO DI PROGETTAZIONE:
Ing. Pietro Leonardo CARLUCCI	Geol. Emanuele AMICI	Dott. Marco FORMENTELLO Arch. Lisa ZANNONER

ASSISTENZA ALLA PROGETTAZIONE:

ART Ambiente Risorse Territorio srl
società Piazza Del Pozzo n.2/1 p.pio Parma
tel. +39-0521-293927 fax +39-0521-293929
www.artambienteterritorio info@artambienteterritorio
architetto Marco Sartorio

DIRETTORE TECNICO: Dott. Ing. Ivo Fresia

visto: IL RESPONSABILE DEL PROCEDIMENTO
Ing. Gabriella MANCINELLI

PROTOCOLLO:
DATA:

N. ELABORATO:

Geologia e Geotecnica
Geologia
Sezioni Geologiche - Tav. 01 di 04

CODICE PROGETTO (PROGETTO / LIV. PROG. / N. PROG.)	NOME FILE T00-GE00-GEO-SG01-04_A-ProfiloGeologico.dwg	REVISIONE	SCALA:
MSVE14 D 1709	CODICE ELAB. T00GE00GEOSG01	A	1:500/200

REV.	DESCRIZIONE	DATA	REDATTO	VERIFICATO	APPROVATO
D					
C					
B					
A	EMISSIONE	OTTOBRE 2017	G. VILLA	R. MALCOTTI	I. FRESIA