




SEZIONE TIPO C2 IN ROTATORIA SU NUOVA SEDE – CON PISTA CICLABILE
scala 1:100

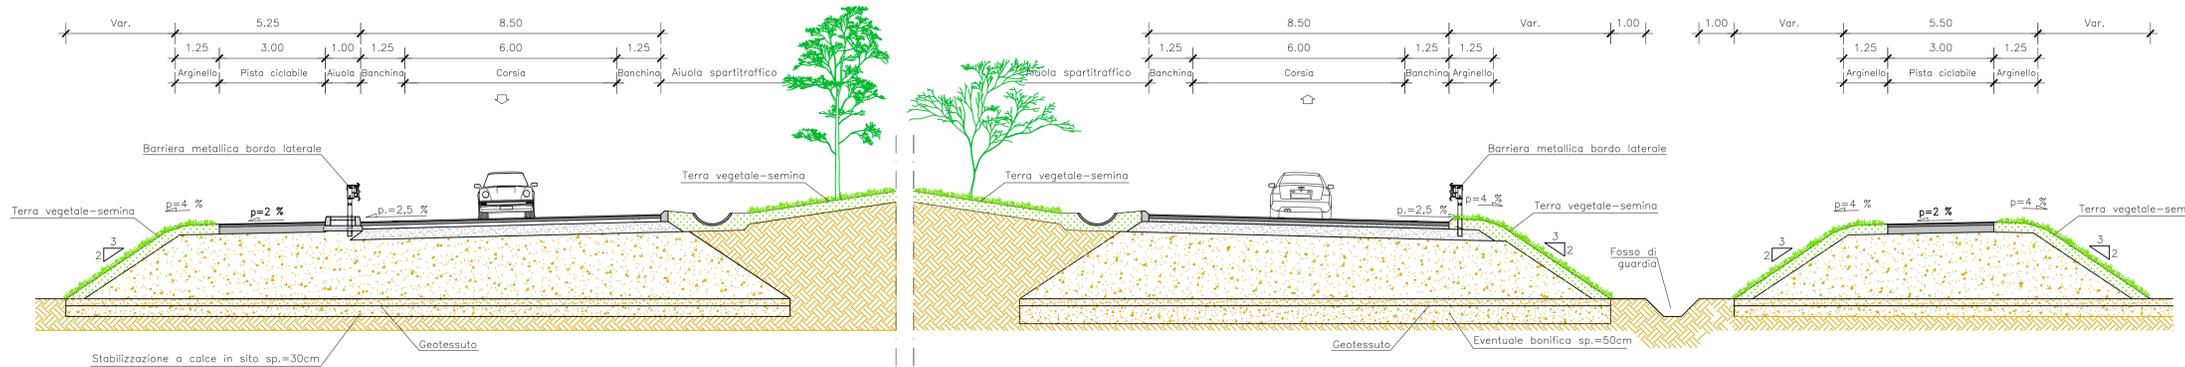


PAVIMENTAZIONE STRADALE
scala 1:20

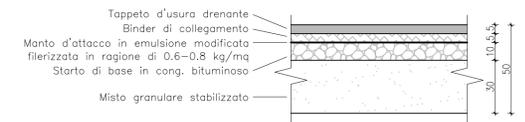


SEZIONI TIPO ROTATORIA SU SEDE ESISTENTE
scala 1:100

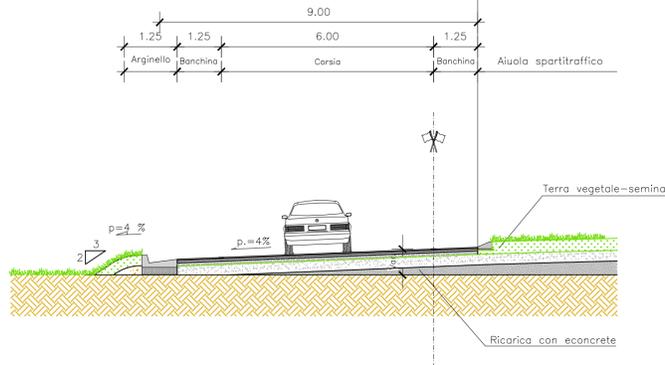

SEZIONE TIPO RAMI INGRESSO/USCITA ROTATORIA
scala 1:100

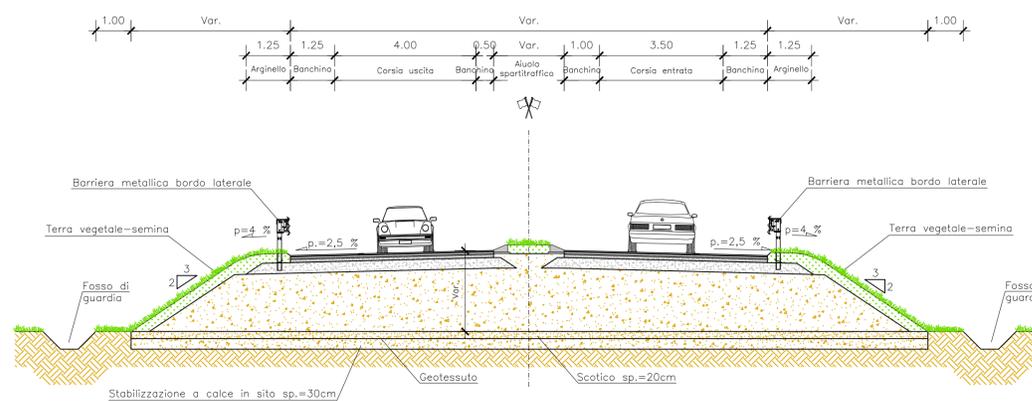

SEZIONE TIPO C2 IN ROTATORIA SU NUOVA SEDE
scala 1:100

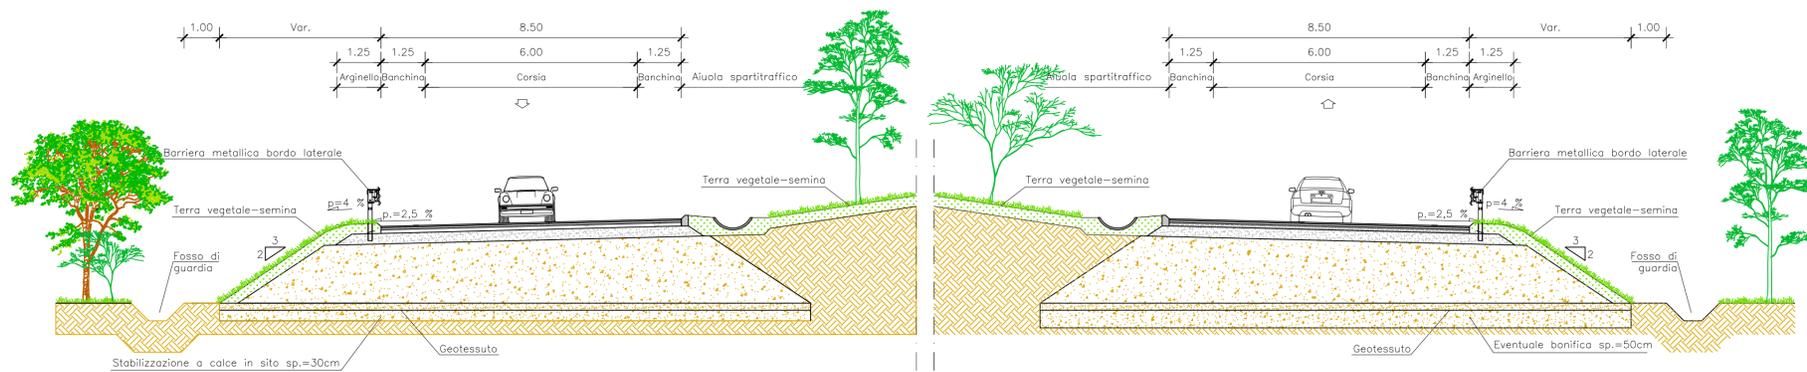



anas

Coordinamento Territoriale Nord Est
Area Compartmentale Veneto
 Via E. Millosevich, 49 - 30173 Venezia Mestre T (+39) 041 2911411 - F (+39) 041 5317321
 P.ec anas_veneto@postacert.stradanas.it - www.stradanas.it
Anas S.p.A. - Società con Socio Unico
 Sede Legale
 Via Monzambano, 10 - 00185 Roma T (+39) 06 44461 - F (+39) 06 4456224
 P.ec anas@postacert.stradanas.it
 Cap. Soc. Euro 2.269.892.000,00 Iscr. R.E.A. 1024951 P.IVA 02133681003 - C.F. 80208450587

S.S. n° 51 "di Alemagna"
Provincia di Belluno

**Piano straordinario per l'accessibilità
a Cortina 2021**

Attraversamento dell'abitato di Tai di Cadore

PROGETTO DEFINITIVO

PROGETTAZIONE ANAS S.p.A.
 Coordinamento Territoriale Nord Est - Area Compartmentale Veneto

IL PROGETTISTA: Ing. Pietro Leonardo CARLUCCI	IL GEOLOGO: Geol. Emanuela AMICI	IL GRUPPO DI PROGETTAZIONE: Dott. Marco FORMENTELLO Arch. Lisa ZANNONER
ASSISTENZA ALLA PROGETTAZIONE: STUDIO TECNICO ING. PUCCINELLI Mandataria-capogruppo		visto: IL RESPONSABILE DEL PROCEDIMENTO Ing. Gabriella MANGINELLI
N. ELABORATO:		PROTOCOLLO: DATA: SETTEMBRE 2017
PROGETTO STRADALE Asse principale Sezioni tipo rotatoria		

CODICE PROGETTO	NOME FILE	REVISIONE	SCALA:
PROGETTO	P00PS00TRAST02_B		
LIV. PROG.			
N. PROG.			
MSVE14			
D			
C			
B	SECONDA EMISSIONE	Settembre 2017	
A	PRIMA EMISSIONE	Luglio 2017	
REV.	DESCRIZIONE	DATA	REDDATTO VERIFICATO APPROVATO