


NORD

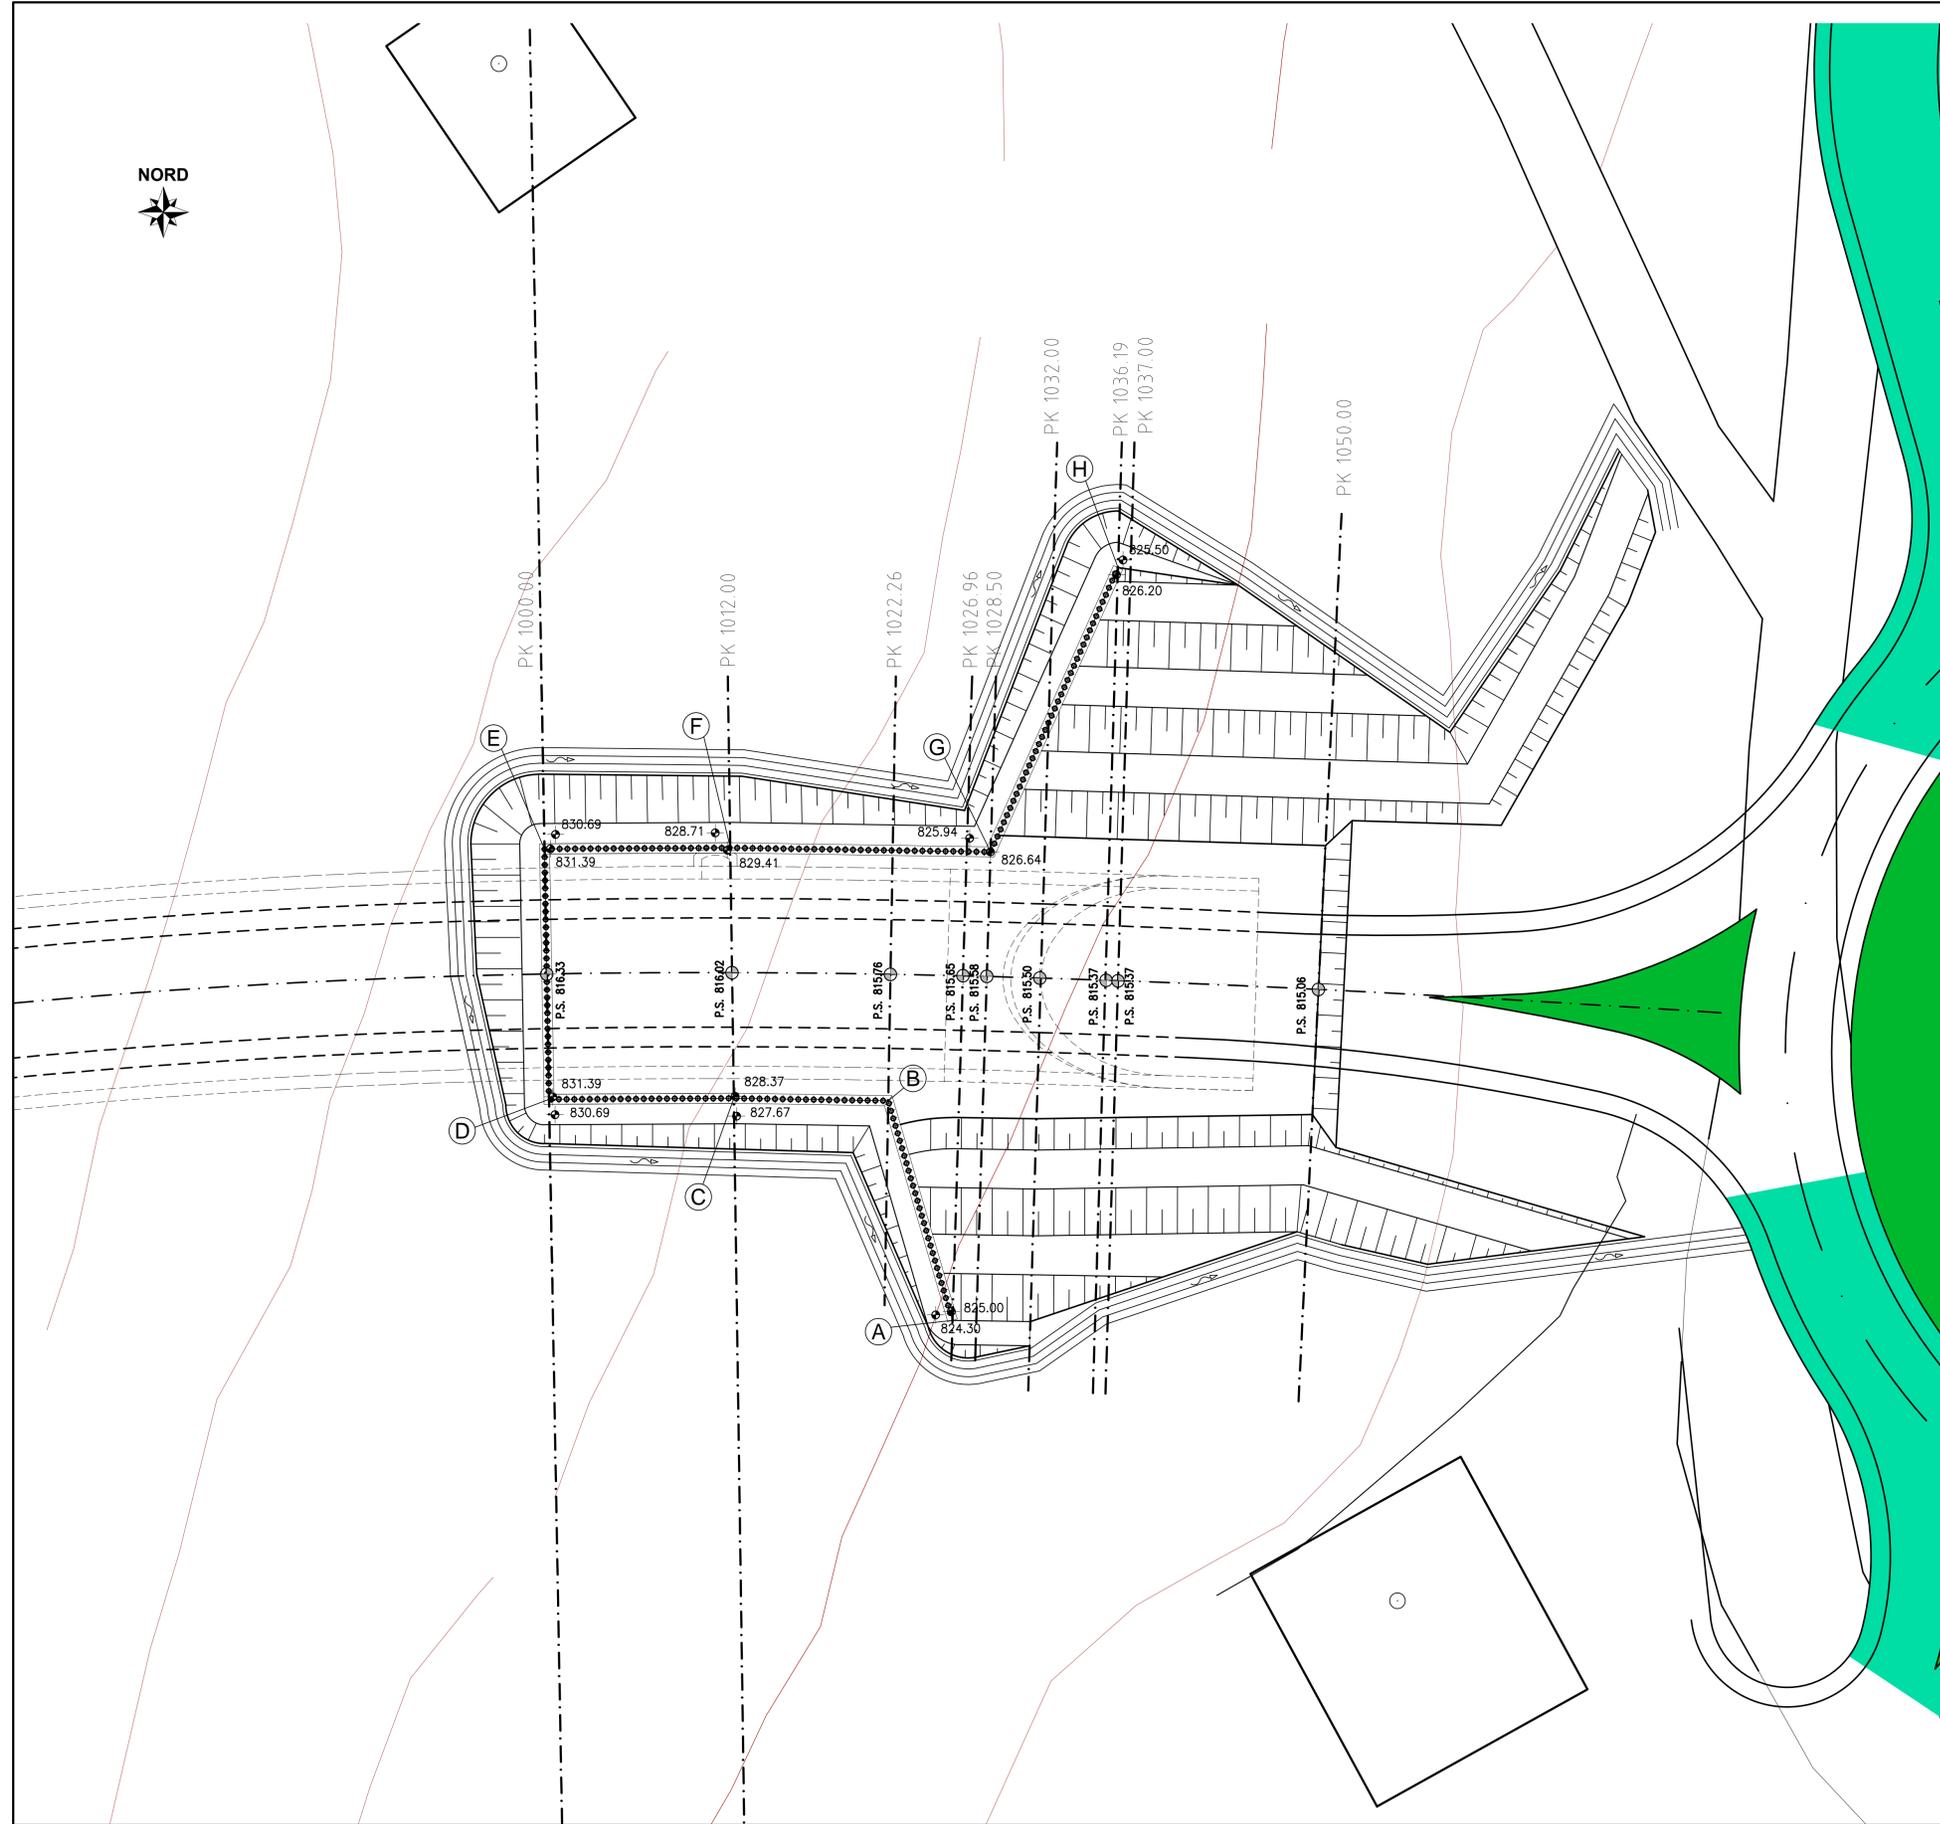

FASI ESECUTIVE

FASE 1
- PRESBANCAMENTO

FASE 2
- ESECUZIONE PARATIA IN MICROPALI E TRAVE DI CORONAMENTO IN C.A.
SCAVI PER RIBASSI SUCCESSIVI CON IMMEDIATA ESECUZIONE DEL CLS PROIETTATO, DEI TIRANTI, DELLA BATTERIA DEI DRENI ALLE QUOTE PREVISTE FINO ALLA QUOTA DI FONDO SCAVO.
GLI SCAVI PER L'ESECUZIONE DEI VARI ORDINI DI TIRANTI DOVRANNO ESSERE REALIZZATI AD UNA PROFONDITA' NON SUPERIORE A 0.50m RISPETTO ALLA QUOTA DEI TIRANTI.

FASE 3
- REALIZZAZIONE DEGLI INTERVENTI PER L'ATTACCO DEGLI SCAVI IN SOTTERRANEO (CONSOLIDAMENTI DEL FRONTE DI SCAVO, INFILAGGI, DIMA D'ATTACCO)

FASE 4
- DEMOLIZIONE PARATIA BERLINESE IN CORRISPONDENZA DEL FRONTE DI ATTACCO DELLA GALLERIA

FASE 5
- SCAVO GALLERIA NATURALE

LEGENDA

- P.C. PIANO DEI CENTRI
- Q.P. QUOTA DI PROGETTO
- P.S. PIANO DI SCAVO



Coordinamento Territoriale Nord Est
Area Compartimentale Veneto
Via E. Milosovich, 49 - 30173 Venezia Mestre T [+39] 041 2911411 - F [+39] 041 5317321
Pec anas.veneto@postacert.stradeanas.it - www.stradeanas.it
Anas S.p.A. - Società con Socio Unico
Sede Legale
Via Manzoni, 10 - 00185 Roma T [+39] 06 44461 - F [+39] 06 4456224
Pec anas@postacert.stradeanas.it
Cap. Soc. Euro 2.269.892.000,00 Iscr. R.E.A. 1024951 P.IVA 02133681003 - C.F. 80208450587



S.S. n° 51 "di Alemagna"
Provincia di Belluno

Piano straordinario per l'accessibilità
a Cortina 2021

Attraversamento dell'abitato di Tai di Cadore

PROGETTO DEFINITIVO

PROGETTAZIONE ANAS S.p.A.
Coordinamento Territoriale Nord Est - Area Compartimentale Veneto

| | | |
|--|-------------------------------------|---|
| IL PROGETTISTA: Ing. Pietro Leonardo CARLUCCI | IL GEOLOGO: Geol. Emanuela AMICI | IL GRUPPO DI PROGETTAZIONE: Dott. Marco FORMENTELLO Arch. Lisa ZANNONER |
|--|-------------------------------------|---|

ASSISTENZA ALLA PROGETTAZIONE:
STUDIO TECNICO
ING. PUCCINELLI
Mandatario-capogruppo



visto: IL RESPONSABILE DEL PROCEDIMENTO
Ing. Gabriella MANGINELLI

PROTOCOLLO:
DATA:

N. ELABORATO:
GALLERIA NATURALE TAI DI CADORE
IMBOCCO EST
FASE COSTRUTTIVA - PLANIMETRIA

| | | | | | |
|-----------------|---------------------|-----------------------------|------------|---------------|-------------|
| CODICE PROGETTO | | NOME FILE | | REVISIONE | SCALA: |
| PROGETTO: | LIV. PROG. N. PROG. | P00_GA01_0ST_PL01A.DWG | | A | 1:200 |
| M[S]V[E]14 | D 1709 | CODICE ELAB. P00GA010STPL01 | | | |
| D | | | | | |
| C | | | | | |
| B | | | | | |
| A | EMISSIONE | 05/09/2017 | V. Baldini | M. Puccinelli | P. Carlucci |
| REV. | DESCRIZIONE | DATA | REDATTO | VERIFICATO | APPROVATO |