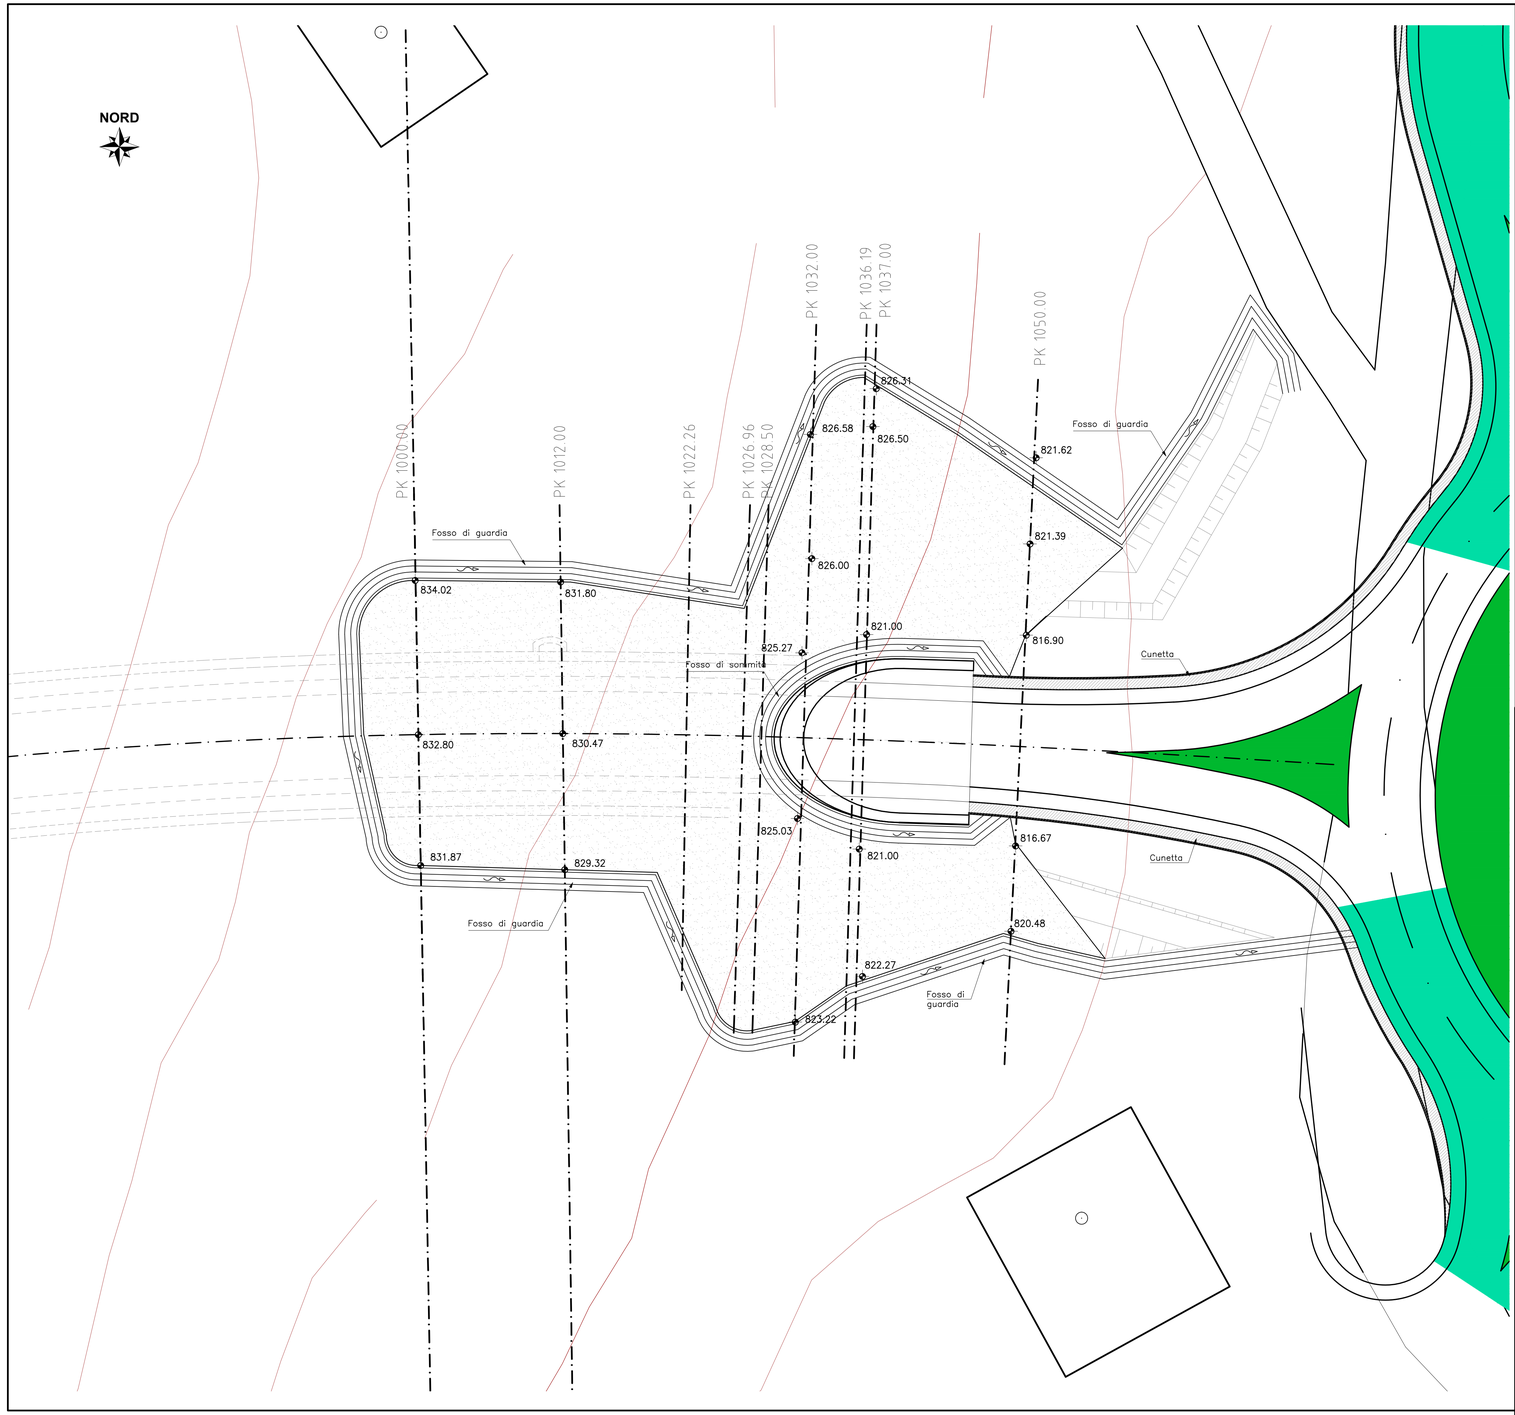

FASI ESECUTIVE

FASE 1
- REALIZZAZIONE GALLERIA ARTIFICIALE

FASE 2
- REALIZZAZIONE PORTALE A BECCO D FLAUTO

FASE 3
- RITOMBAMENTO DELLA GALLERIA ARTIFICIALE; ESEGUIRE RINTERRO BILANCIATO AI LATI DEI PIEDRITTI

FASE 4
- REALIZZAZIONE CANALETTA AL CONTORNO DEL BECCO DI FLAUTO

FASE 5
- SISTEMAZIONE FINALE ED ALLESTIMENTI INTERNI

LEGENDA

- P.C. PIANO DEI CENTRI
- Q.P QUOTA DI PROGETTO
- P.S. PIANO DI SCAVO

PARTICOLARE RITOMBAMENTO
SCALA 1:50

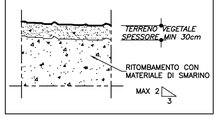

Coordinamento Territoriale Nord Est

Area Compartimentale Veneto
Via E. Milloševich, 49 - 30173 Venezia Mestre T [+39] 041 2911411 - F [+39] 041 5317321
Pec anas.veneto@postacert.stradeanas.it - www.stradeanas.it

Anas S.p.A. - Società con Socio Unico
Sede Legale
Via Monzambano, 10 - 00185 Roma T [+39] 06 44461 - F [+39] 06 4456224
Pec anas@postacert.stradeanas.it
Cap. Soc. Euro 2.269.892.000,00 Iscr. R.E.A. 1024951 P.IVA 02133681003 – C.F. 80208450587

S.S. n° 51 "di Alemagna"
Provincia di Belluno

Piano straordinario per l'accessibilità a Cortina 2021

Attraversamento dell'abitato di Tai di Cadore

PROGETTO DEFINITIVO

PROGETTAZIONE ANAS S.p.A.
Coordinamento Territoriale Nord Est - Area Compartimentale Veneto

IL PROGETTISTA:
Ing. Pietro Leonardo CARLUCCI

IL GEOLOGO:
Geol. Emanuela AMICI

IL GRUPPO DI PROGETTAZIONE:
Dott Marco FORMENTELLO
Arch. Lisa ZANNONER

ASSISTENZA ALLA PROGETTAZIONE:
STUDIO TECNICO ING. PUCCINELLI — Mandataria-capogruppo
zollet — Mandante
SINT Ingegneria — Mandante

visto: IL RESPONSABILE DEL PROCEDIMENTO
Ing. Gabriella MANGINELLI

PROTOCOLLO:
DATA:

N. ELABORATO:

GALLERIA NATURALE TAI DI CADORE
IMBOCCO EST
FASE DEFINITIVA - PLANIMETRIA

CODICE PROGETTO (PROGETTO / LIV. PROG. / N. PROG.)	NOME FILE	REVISIONE	SCALA:
MSVE14 D 1709	CODICE ELAB. P00GA01OSTPL02 — P00_GA01_OST_PL02A.DWG	A	1:200

REV.	DESCRIZIONE	DATA	REDATTO	VERIFICATO	APPROVATO
D					
C					
B					
A	EMISSIONE	05/09/2017	V. Baldini	M.Puccinelli	P.Carlucci