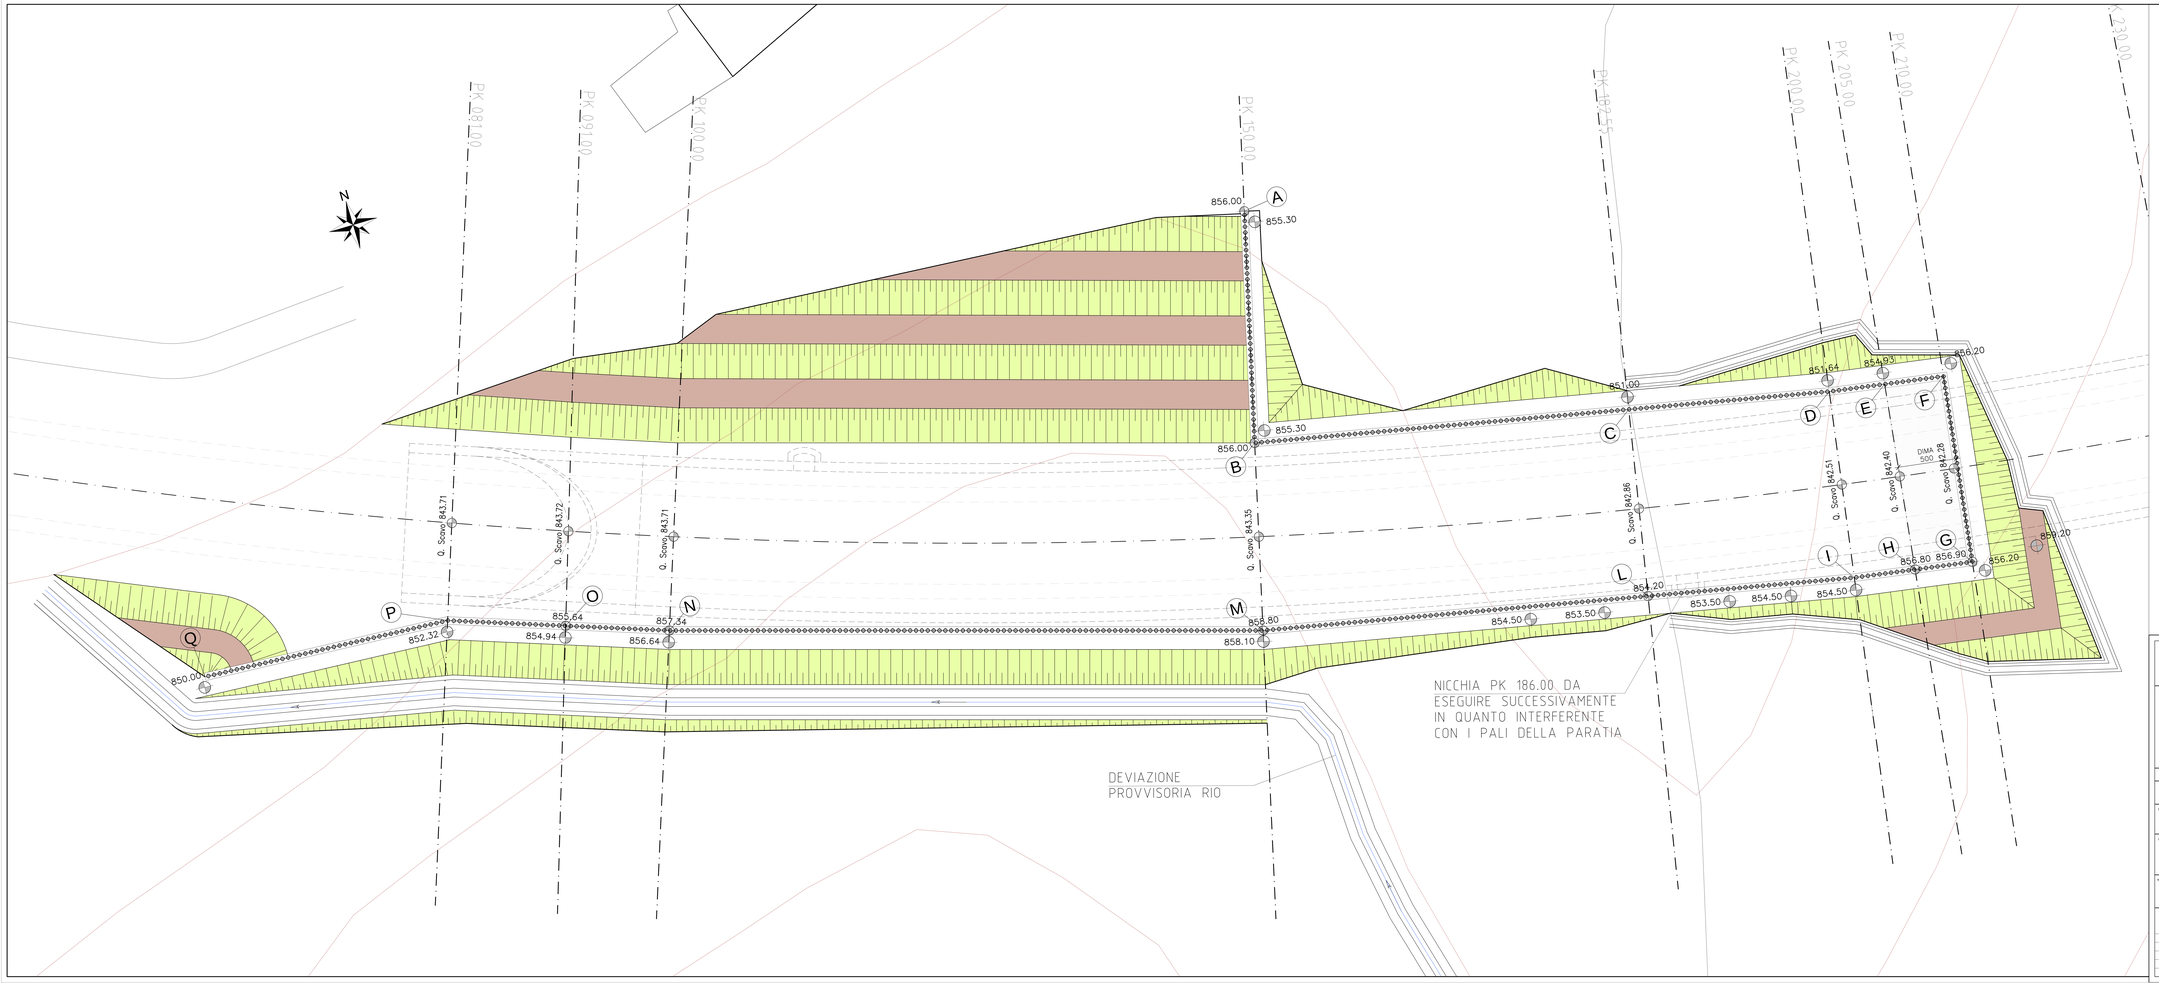

FASI ESECUTIVE OPERE PROVVISIONALI

FASE 1
– INIZIO SCAVO/SBANCAMENTO

FASE 2
– ESECUZIONE PARATIA IN MICROPALI E TRAVE DI CORONAMENTO IN C.A.
SCAVI PER RIMOZIONE SUCCESSIVA CON IMMEDIATA ESECUZIONE DEL CLS PROVVISTATO, DEI TIRANTI, DELLA BATTERIA DEI DREN ALLE QUOTE PREVISTE FINO ALLA QUOTA DI FONDO SCAVO
GLI SCAVI PER L'ESECUZIONE DEI VARI ORDINI DI TIRANTI DOVRANNO ESSERE REALIZZATI AD UNA PROFONDITA' NON SUPERIORE A 0.50m RISPETTO ALLA QUOTA DEL TIRANTE

FASE 3
– REALIZZAZIONE DEGLI INTERVENTI PER L' ATTACCO DEGLI SCAVI IN SOTTERRANEO CONSOLIDAMENTO IN AVANZAMENTO E DIMA D'ATTACCO

FASE 4
– SCAVO

FASE 5
– ESECUZIONE PARATIA IN CORRISPONDENZA DEL FRONTE DI ATTACCO
– SCAVO GALLERIA NATURALE

NOTE

– I TIRANTI DEVONO ESSERE INIETTATI NEL TRATTO DI ANCORAGGIO TRAMITE INIEZIONI RIPETITIVE E SELETTIVE (2 ev/m).

– LA TESATURA DEI TIRANTI DOVRA' ESSERE EFFETTUATA QUANDO LA MISCELA HA RAGGIUNTO LA RESISTENZA RADIOGRAFICA UNA RESISTENZA CUBICA CARATTERISTICA PARI A >= 20 MPa.

– I TIRANTI E LA LORO ESECUZIONE DOVRANNO ESSERE CONFORMI ALLE PROCEDURE DI CUI ALLE RACCOMANDAZIONI AICAP (2013).

– IN CORRISPONDENZA DEI TIRANTI DI TIPO PERMANENTE IL DOVRA' PREVEDERE APPOSITE TASCHE NEI PANNELLI DI RIVESTIMENTO DELLA PARATIA PER GARANTIRE L'ISPEZIONABILITA' DEI TIRANTI STESSI

LEGENDA

- Blocco
- Scarpata 1/1

Coordinamento Territoriale Nord Est
Area Compartimentale Veneto
Via Ca' Rossa n. 7 - 30174 Mestre-Venezia - T (+39) 041 2912411 - F (+39) 041 5317321
Pec: anas.veneto@pec.stradeanas.it - www.stradeanas.it
Anas S.p.A. - Società con Socio Unico
Direzione Progettazione
Via Monzambano, 10 - 00185 Roma - T (+39) 06 44461 - F (+39) 06 4456224
Pec: anas.progettazione@pec.stradeanas.it
Cap. Soc. Euro 2.246.892.000,00 - Iscr. R.E.A. 1024651 - P.IVA 02133681003 - C.F. 80208450587

S.S. n° 51 "di Alemagna"

Provincia di Belluno

Piano straordinario per l'accessibilità a Cortina 2021

Attraversamento dell'abitato di Tai di Cadore

PROGETTO DEFINITIVO

PROGETTAZIONE ANAS S.p.A.
Coordinamento Territoriale Nord Est - Area Compartimentale Veneto

IL PROGETTISTA:	IL GEOLOGO:	IL GRUPPO DI PROGETTAZIONE:
Ing. Pietro Leonardo CARLUCCI	*Geol. Emanuele AMICI*	*Dott Marco FORNERELLO* *Arch. Luc ZANONDEY*

ASSISTENZA ALLA PROGETTAZIONE:			COORD. IL RESPONSABILE DEL PROCEDIMENTO:
STUDIO TECNICO ING. PUCCINELLI Mandataria capogruppo	zollet Mandante	SINT ingegneria Mandante	*Ing. Gabriele MAGNOLI*

N. ELABORATO:	GALLERIA NATURALE TAI DI CADORE IMBOCCO OVEST FASE COSTRUTTIVA - PLANIMETRIA	PROTOCOLLO: DATA:

CODICE PROGETTO			NOME FILE: P00_GA02_OST_PL01A.DWG	REVISIONE	SCALA:
PROGETTO	LIVELLO	N. ELAB.	CODICE ELAB. P00GGA02OSTPL01	A	1:100
MSVR	L14	D	17939		

REV.	DESCRIZIONE	DATA	REDATTO	VERIFICATO	APPROVATO
D					
C					
B					
A	EMISSIONE	01/09/2017	F. Poggi	M.Piccinelli	P.Carlucci