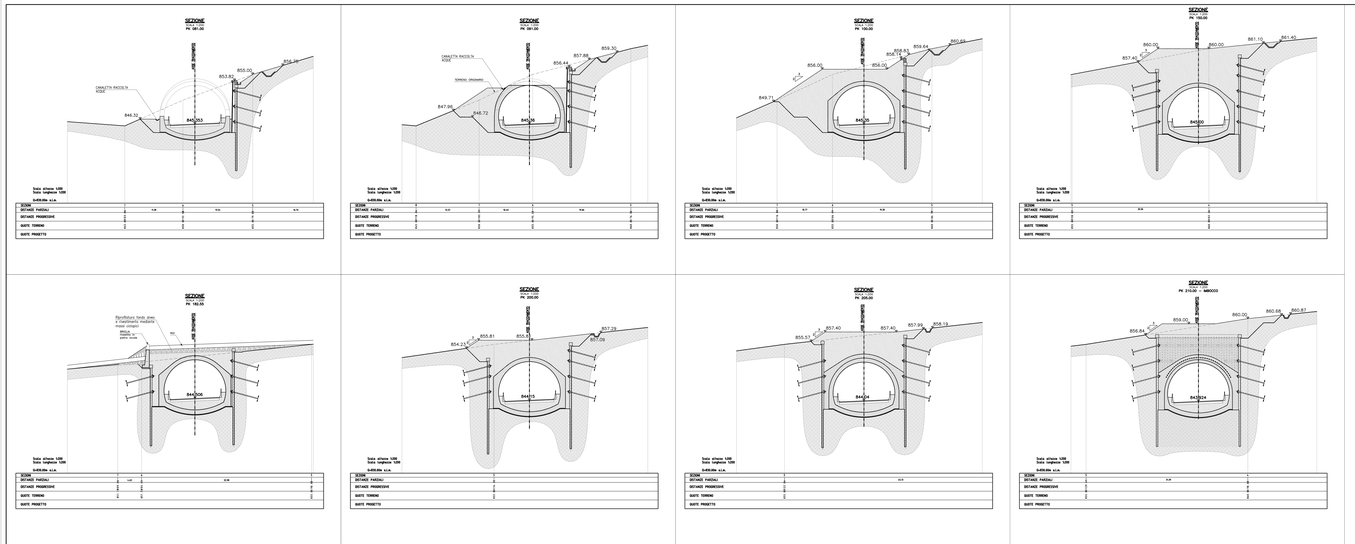

PARTICOLARE
RITOMBAMENTO
Scala 1:50

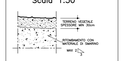

PROFILO IN ASSE
SCALA 1:200

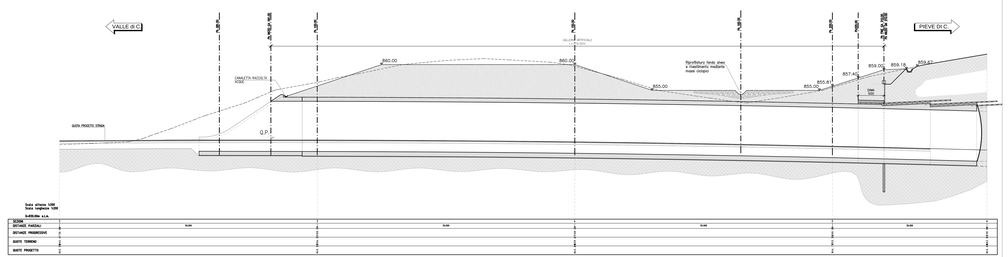

Coordinamento Territoriale Nord Est:
Via Enrico Fermi, 40 - 30174 Mestre-Venezia
Tel.0 Telefonico +39 041 5439111 Centralino Fax +39 041 5439111 - P.I.00136 441 2027E3 - C.F. 97032880585
Sede Legale: Via Monzambano, 10 - 00185 Roma
Anas S.p.A. - Società con Socio Unico
Sede Legale:
Via Monzambano, 10 - 00185 Roma - T.+39 06 44941 - P.I.00136 441001
Cap. Soc. Euro 2.269.892.000,00 Iscr. R.I.A. 10405 - P IVA 00136441001 - C.F. 80208450587

S.S. n° 51 "di Alemagna"
Provincia di Belluno

Piano straordinario per l'accessibilità a Cortina 2021

Attraversamento dell'abitato di Tai di Cadore

PROGETTO DEFINITIVO

PROGETTAZIONE ANAS S.p.A.
Coordinamento Territoriale Nord Est - Area Compartimentale Veneto

IL PROGETTISTA:	IL DIRIGENTE:	IL GRUPPO DI PROGETTAZIONE:
Ing. Fabio Lamanna ORSUCCI	*Geol. Graziano MAÈ*	*Geol Marco FUMENTELLI* *Arch. Lisa ZANONCINI*

ASSISTENZA ALLA PROGETTAZIONE:
STUDIO TECNICO
ING. PUCCINELLI
Manutenzione ospedaliera

zollet Ingegneria Venezia
SINT. ingegneria Venezia

IL RESPONSABILE DEL PROCEDIMENTO:
Ing. Gabriele MARONESI

PROTOCOLLO:
DATA:

IL ELABORATO:

GALLERIA NATURALE TAI DI CADORE

IMBOCCO OVEST
FASE DEFINITIVA - PROFILO E SEZIONI

CODICE PROGETTO				NOME FILE	REVISIONE	SCALA
MSVR	1A	D	17009	PDF_GA02_OST_D004A.DWG	A	1:200
				CODICE ELAB. P0009GA02OSTT2D1004		

REV.	DESCRIZIONE	DATA	REDATTO	VERIFICATO	APPROVATO
D					
C					
B					
A	EMISSIONE	02.05.2017	P. Poggi	M.Pasinetti	P.Lamanna