

Volumetria disponibile:
100.000 m³


Volumetria disponibile:
10.000 m³

Volumetria disponibile:
15.000 m³

D

Cava "Damos"
Volumetria disponibile:
500.000 m³
Sito di cava autorizzato
anche per conferimento
materiale

- LEGENDA**
- Area di deposito permanente
 - Area di deposito temporaneo
 - Strada statale n°51
 - Strada di accesso al deposito da realizzare su viabilità già esistente

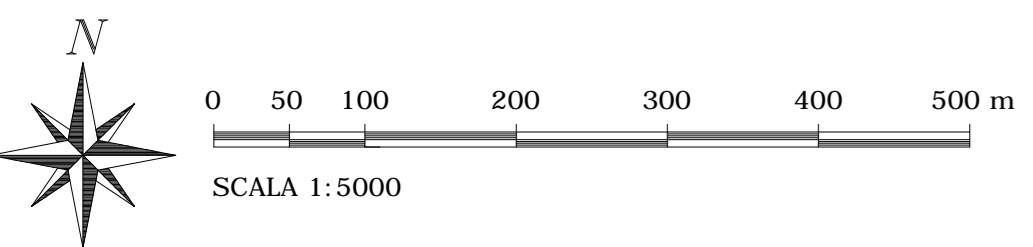




Coordinamento Territoriale Nord Est
 Area Compartmentale Veneto
 Via E. Mitisovich, 49 - 30173 Venezia Mestre T [+39] 041 2911411 - F [+39] 041 5317321
 Pec: anas.veneto@postacert.stradanet.it - www.stradanet.it

Anas S.p.A. - Società con Socio Unico
 Sede Legale
 Via Manzambano, 10 - 00185 Roma T [+39] 06 44461 - F [+39] 06 446224
 Pec: anas@postacert.stradanet.it
 Cap. Soc. Euro 2.289.892.000,00 Iscr. R.E.A. 1024951 P.IVA 02133681003 - C.F. 80208450587

S.S. n° 51 "di Alemagna"
 Provincia di Belluno

**Piano straordinario per l'accessibilità
 a Cortina 2021**

Attraversamento dell'abitato di Tai di Cadore

PROGETTO DEFINITIVO

PROGETTAZIONE ANAS S.p.A.
 Coordinamento Territoriale Nord Est - Area Compartmentale Veneto

IL PROGETTISTA: <i>Ing. Pietro Leonardo CARLUCCI</i>	IL GEOLOGO: <i>Geol. Emanuela AMICI</i>	IL GRUPPO DI PROGETTAZIONE: <i>Dott. Marco FORMENTELLO</i> <i>Arch. Lisa ZANNONER</i>
ASSISTENZA ALLA PROGETTAZIONE: STUDIO TECNICO ING. PUCCINELLI Mandataria-capogruppo		visto: IL RESPONSABILE DEL PROCEDIMENTO <i>Ing. Gabriella MANGINELLI</i>
zolet Mandante		SINT ingegneria Mandante
N. ELABORATO:		CANTIERIZZAZIONE Corografia ubicazione cave e deposito, impianti di recupero e discariche
CODICE PROGETTO PROGETTO: MSVE14 D 1709		NOME FILE: TO0CA00CANCO01_C CODICE ELAB.: TO0CA00CANCO01
REVISIONE: C		SCALA: 1:5000
D C B A REV.	TERZA EMISSIONE SECONDA EMISSIONE PRIMA EMISSIONE DESCRIZIONE	Gennaio 2019 Settembre 2017 Luglio 2017 DATA REDATTO VERIFICATO APPROVATO