PLANIMETRIA DISTRIBUZIONE IMPIANTI
SCALA 1:1000

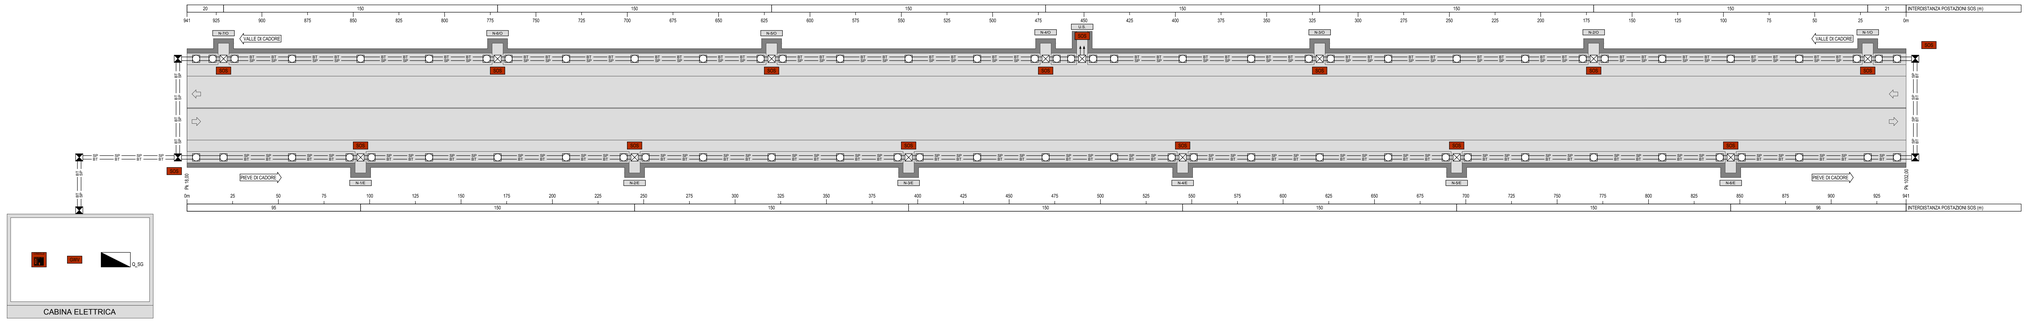

KEY-MAP
SCALA 1:10000

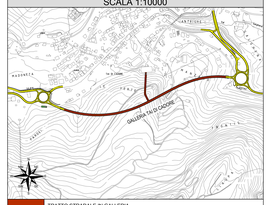

	TRATTO STRADALE IN GALLERIA
	TRATTO STRADALE ALL'APERTO
	CABINA ELETTRICA MT/BT

LEGENDA COLORI

	IMPIANTI ELETTRICI DI POTENZA MT/BT
	IMPIANTI DI ILLUMINAZIONE (IL)
	IMPIANTI DI SUPERVISIONE (SV)
	IMPIANTI SOS (SO)
	IMPIANTI TVCC (TC)
	IMPIANTI RIVELAZIONE INCENDI (RI)
	IMPIANTI PANNELLI A MESSAGGIO VARIABILE (PM)
	IMPIANTI RADIO (RA)
	IMPIANTI VENTILAZIONE E MONITORAGGIO ATMOSFERICO (VE/MA)
	IMPIANTI CONTROLLO TRAFFICO (CT)
	IMPIANTI ANTINCENDIO (AI)

LEGENDA RETI

	RETE MEDIA TENSIONE (MT) GENERALE
	RETE BASSA TENSIONE (BT) NORMALE/ORDINARIA (DA RETE)
	RETE BASSA TENSIONE (BT) PRIVILEGIATA (DA GE)
	RETE BASSA TENSIONE (BT) IN CONTINUITA' ASSOLUTA (DA CPS)
	RETE SPECIALE DI COMUNICAZIONE LOCALE CON CAVO MULTICONDUTTORE
	RETE SPECIALE DI COMUNICAZIONE LOCALE CON CAVO COASSIALE
	RETE SPECIALE DI COMUNICAZIONE LOCALE IN FIBRA OTTICA
	DERIVAZIONE ENTRO CASSETTA CON MORSETTIERA O MUFFOLA

LEGENDA CAVIDOTTI E POZZETTI

	CANALE IN ACCIAIO INOX AISI 304 CON SETTO SEPARATORE - Dim. 200x75 mm
	CANALE RESISTENTE AL FUOCO IN ACCIAIO INOX AISI 304 - Dim. 100x75 mm
BT	CAVIDOTTO RETE BASSA TENSIONE
SP	CAVIDOTTO RETI SPECIALI
	CAVIDOTTO PER ALIMENTAZIONE TERMINALE
	POZZETTO E CHIUSINO IN CLS POSATO SU PAVIMENTAZIONE DIMENSIONI INTERNE: 1200x600x650 mm CON SETTO SEPARATORE (NICCHIE)
	POZZETTO IN CLS GETTATO IN OPERA/PREFABBRICATO CON CHIUSINO IN GHISA A DIMENSIONI INTERNE: 1000x1000x1000 mm CON SETTO SEPARATORE BT/SP
	POZZETTO E CHIUSINO IN CLS CON SETTO PROFILO RIDIRETTIVO DIMENSIONI INTERNE: 1200x600x650 mm

LEGENDA NICCHIE

SEZIONE TIPOLOGICA NICCHIA SOS
SCALA 1:50

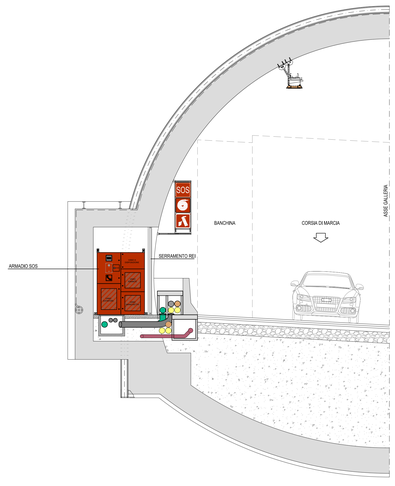

SCHEMA DI PRINCIPIO
IMPIANTO SOS

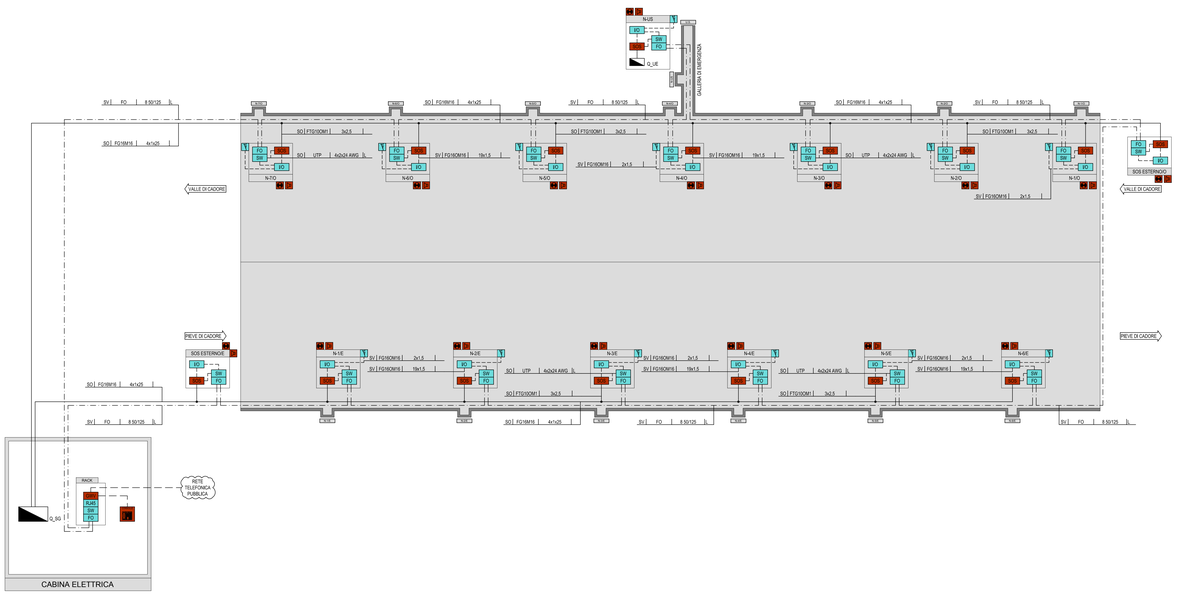

LEGENDA QUADRI ELETTRICI

Q_MT	QUADRO ELETTRICO MEDIA TENSIONE
Q_BT	QUADRO ELETTRICO BASSA TENSIONE
Q_GE	QUADRO ELETTRICO GRUPPO ELETTROGENO
Q_VE	QUADRO ELETTRICO VENTILAZIONE TUNNEL
Q_ILR	QUADRO ELETTRICO ILLUMINAZIONE DI RINFORZO
Q_ILP	QUADRO ELETTRICO ILLUMINAZIONE PERMANENTE
Q_SG	QUADRO ELETTRICO SERVIZI AUSILIARI DI GALLERIA
Q_SC	QUADRO ELETTRICO SERVIZI AUSILIARI DI CABINA
Q_PA	QUADRO ELETTRICO POMPE ANTINCENDIO
Q_UE	QUADRO ELETTRICO USCITA DI EMERGENZA
Q_SOS	QUADRO POSTAZIONE SOS
Q_ILI/EXT=	QUADRO ELETTRICO ILLUMINAZIONE ESTERNA (n=1 ILLUMINAZIONE IMBOCCO OVEST. n=2 ILLUMINAZIONE IMBOCCO EST)

LEGENDA SIMBOLI

	QUADRO ELETTRICO
SOS	ARMADIO SOS
FO	BASSE REMOTA SEGNALI INPUT/OUTPUT
FO	PANNELLO DI ATTESTAZIONE PER FIBRE OTTICHE
RJ45	SWITCH RETE DATI
RJ45	PANNELLO DI PERMUTAZIONE A PORTE RJ45
GWY	GATEWAY - VOIP/n LINEE ANALOGICHE
PM	POSTAZIONE DI GESTIONE LOCALE IMPIANTO SOS
	LAMPEGGIANTE
	ALLARME ACUSTICO
	RILEVATORE STATO PORTA (FINECORSA)

LEGENDA INDICATORI

INDICATORE CAVI ELETTRICI

LEGENDA IMPIANTO
ED FORNITURA ENERGIA ELETTRICA (ENTE PUBBLICO)
TL TELECOMUNICAZIONE (ENTE PUBBLICO)
MT MEDIA TENSIONE
BT BASSA TENSIONE
IL ILLUMINAZIONE
FL PROTEZIONE SCARICHE ATMOSFERICHE
FM FORZA MOTRICE
CC CONTINUITA' ASSOLUTA
IL ILLUMINAZIONE
PO ILLUMINAZIONE PERMANENTE ORDINARIA
PE ILLUMINAZIONE PERMANENTE DI EMERGENZA
RI ILLUMINAZIONE RINFORZO INGRESSO
GE ILLUMINAZIONE DI EMERGENZA
DE DELINEATORI DI CARREGGIATA
SA SERVIZI AUSILIARI ORDINARI
SI SERVIZI AUSILIARI DI SICUREZZA
VE VENTILAZIONE
SP SPECIALI - GENERICO
TE TELECOMUNICAZIONE - GENERICO
SG SEGNALETICA
RA RADIO
PM PANNELLI A MESSAGGIO VARIABILE
GE SEMAFORICO
MA MONITORAGGIO ATMOSFERICO
CT CONTROLLO TRAFFICO
C INDICATORI DI CORSIA
SV SUPERVISIONE
AI ANTINCENDIO RILEVAZIONE - GENERICO
AN ANTINTRUSIONE
AC CONTROLLO ACCESSI
IN INTERFONAZIONE INGENIO
TC TVCC
AI ANTINCENDIO
SO SOS

TIPO CAVO
FORMAZIONE CAVO
UNIPOLARE
SMF FIBRA OTTICA MONOMODALE 9/125 µm
MM FIBRA OTTICA MULTIMODALE 50/125 µm
ULTERIORI INFORMAZIONI
A ARMATO
E CAVO AD ELICA
F RESISTENTE AL FUOCO A NORMA CEI 20-36 /3 CNSX/09
L LSOH A NORMA CEI 20-37
S SCHERMATO
T TWISTATO
P PATCH CORD

NOTE:
- PER LO SVILUPPO PLANIMETRICO DEI CAVIDOTTI ESTERNI DI COLLEGAMENTO CABINA-GALLERIA VEDI ELABORATI SPECIFICI.
- TUTTI I CAVI ELETTRICI DI POTENZA E SEGNALE DOVRANNO ESSERE RISPONDENTI AL CPR (REGOLAMENTO PRODOTTI DA COSTRUZIONE UE 305/11), DOTATI DI MARCATURA CE E PROVVISTI DI DICHIARAZIONE DI PRESTAZIONE, IN PARTICOLARE LA TIPOLOGIA DI CAVI AMMESSA È LA SEGUENTE:
  - PER IMPIANTI ESTERNI (LIVELLO DI RISCHIO BASSO) – CAVI EUROCLASSE Cca –s3, d1, a3
  - PER IMPIANTI IN GALLERIA (LIVELLO DI RISCHIO MEDIO) – CAVI EUROCLASSE Cca –s1b, d1, a1
- I CAVI RESISTENTI AL FUOCO NON RISULTANO CODIFICATI SECONDO "EUROCLASSE". AL MOMENTO DELLA STESURA DEL PRESENTE DOCUMENTO, RESTA INTESO CHE DOVRÀ ESSERE ADOTTATA LA PERTINENTE EUROCLASSE SECONDO CPR, QUALORA DISPONIBILE AL MOMENTO DELL'INSTALLAZIONE DEL CAVO.

anas
Coordinamento Territoriale Nord Est
Area Compartimentale Veneto
Via E. Millosevich, 49 - 30173 Venezia Mestre T (+39) 041 2911411 - F (+39) 041 5317321
Pec anas.veneto@postacert.stradeanas.it - www.stradeanas.it
Anas S.p.A. - Società con Socio Unico
Sede Legale
Via Monzambano, 10 - 00185 Roma T (+39) 06 44461 - F (+39) 06 4456224
Pec anas@postacert.stradeanas.it
Cap. Soc. Euro 2.269.892.000,00 Iscr R.E.A. 1024951 P.IVA 02133681003 - C.F. 80208450587

cortina 2021

S.S. n° 51 "di Alemagna"
Provincia di Belluno

Piano straordinario per l'accessibilità a Cortina 2021

Attraversamento dell'abitato di Tai di Cadore

PROGETTO DEFINITIVO

PROGETTAZIONE ANAS S.p.A.
Coordinamento Territoriale Nord Est - Area Compartimentale Veneto

IL PROGETTISTA:
Ing. Pietro Leonardo CARLUCCI

IL GEOLOGO:
Geol. Emanuela AMICI

IL GRUPPO DI PROGETTAZIONE:
Dott Marco FORMENTELLO
Arch. Lisa ZANNONER

ASSISTENZA ALLA PROGETTAZIONE:
STUDIO TECNICO ING. PUCCINELLI Mandataria-capogruppo
zollet Mandante
SINT Ingegneria Mandante

visto: IL RESPONSABILE DEL PROCEDIMENTO
Ing. Gabriella MANGINELLI

PROTOCOLLO:
DATA:

N. ELABORATO:

GALLERIA NATURALE TAI DI CADORE
Impianto SOS
Planimetria schematica e schema architettura dell'impianto

CODICE PROGETTO			NOME FILE	REVISIONE	SCALA:
PROGETTO:	LIV. PROG.	N. PROG.	T00_IM05_IMP_LF02A.dwg		
MSVE14	D	1709	CODICE ELAB. T00IM05IMPLF02	A	1:1000

REV.	DESCRIZIONE	DATA	REDATTO	VERIFICATO	APPROVATO
D					
C					
B					
A	EMISSIONE	15/09/2017	S. Farronato	L. Bernardi	P. Carlucci